


Firmato digitalmente da
LUCA PIAGGI
CN = PIAGGI LUCA
O = Ordine dei Geologi della Liguria/01321760991
T = Geologo
C = IT

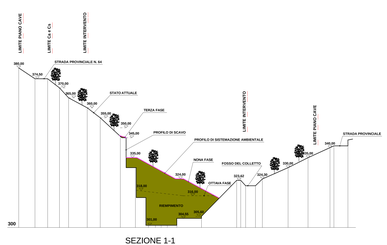

SEZIONE 1-1

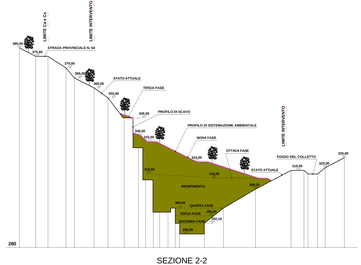

SEZIONE 2-2

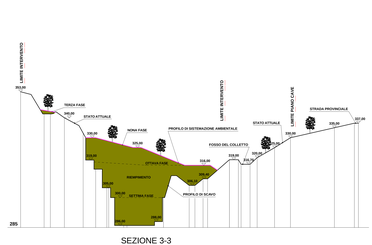


SEZIONE 3-3

SCALA 1:500



SEZIONE 4-4

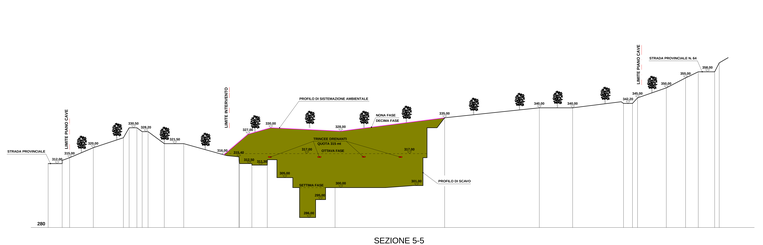

SEZIONE 5-5

COMUNE DI BONASSOLA
PROVINCIA DELLA SPEZIA
REGIONE LIGURIA

CAVA DENOMINATA "ROSSOLA II"

PROGETTO PER LA RIAPERTURA DI UN POLO DI MARMO ROSSO LEVANTO E SISTEMAZIONE AMBIENTALE DEL SITO

SEZIONI DI SISTEMAZIONE AMBIENTALE

Integrazioni Prot. PG/2015/199214

Committente: C.S.E Costruzioni s.r.l.

Il Progettista: Dott. Geologo Luca Piaggi

ALL. 3.13

*****2016*****

STUDIO GEOLOGICO PIAGGI
Via Genova n. 4/2 / 19125 La Spezia
Tel/Fax 0187/716658
www.agrinp.com
Email: lucapiaggi1@gmail.com