Regione Liguria

Citta' Metropolitana di Genova

Comune di Moconesi -Cicagna e Tribogna

RICHIESTA DI CONCESSIONE DI DERIVAZIONE D'ACQUA AD USO IDROELETTRICO DAL TORRENTE LAVAGNA NEI COMUNI DI MOCONESI CICAGNA E TRIBOGNA IMPIANTO DENOMINATO FILANDA

PAGI srl

IL PROGETTISTA

Sede:
Via Adda n° 24
10098 - Rivoli (To)
Tel 011-9591745
Fax 011-9544063
e-mail dellacasa.g@gmail.com

***Dott.Ing.* Giuseppe Dellacasa**
N° 284 Albo Ingegneri
Provincia di Cuneo
C.F.: DLL GPP 39C19 F080A
P.I. 03051790016


Dott. Ing. DELLACASA G.
Ord. Ingegneri Cuneo N° 284
Abilit. Secondo le disp. In vigore
CN 284 sez111

LA PROPRIETA'


STUDIO UNO PROGETTI S.R.L.
Strada Pralungo 46/5
10040 Val-su (TO)

P.A.G.I srl di Dellacasa & C. - P.I. 10120400014 R.E.A. n° 1106998 - C.C.I.A.A. Torino - e mail: dellacasa.g@gmail.com

SCALA	Oggetto:	Elaborato
1:50000	BACINO IMBRIFERO	01
Riferimento 990		
Data Febbraio 2016	AVVIO FASE DI VERIFICA L.R.38/98	Allegato A2

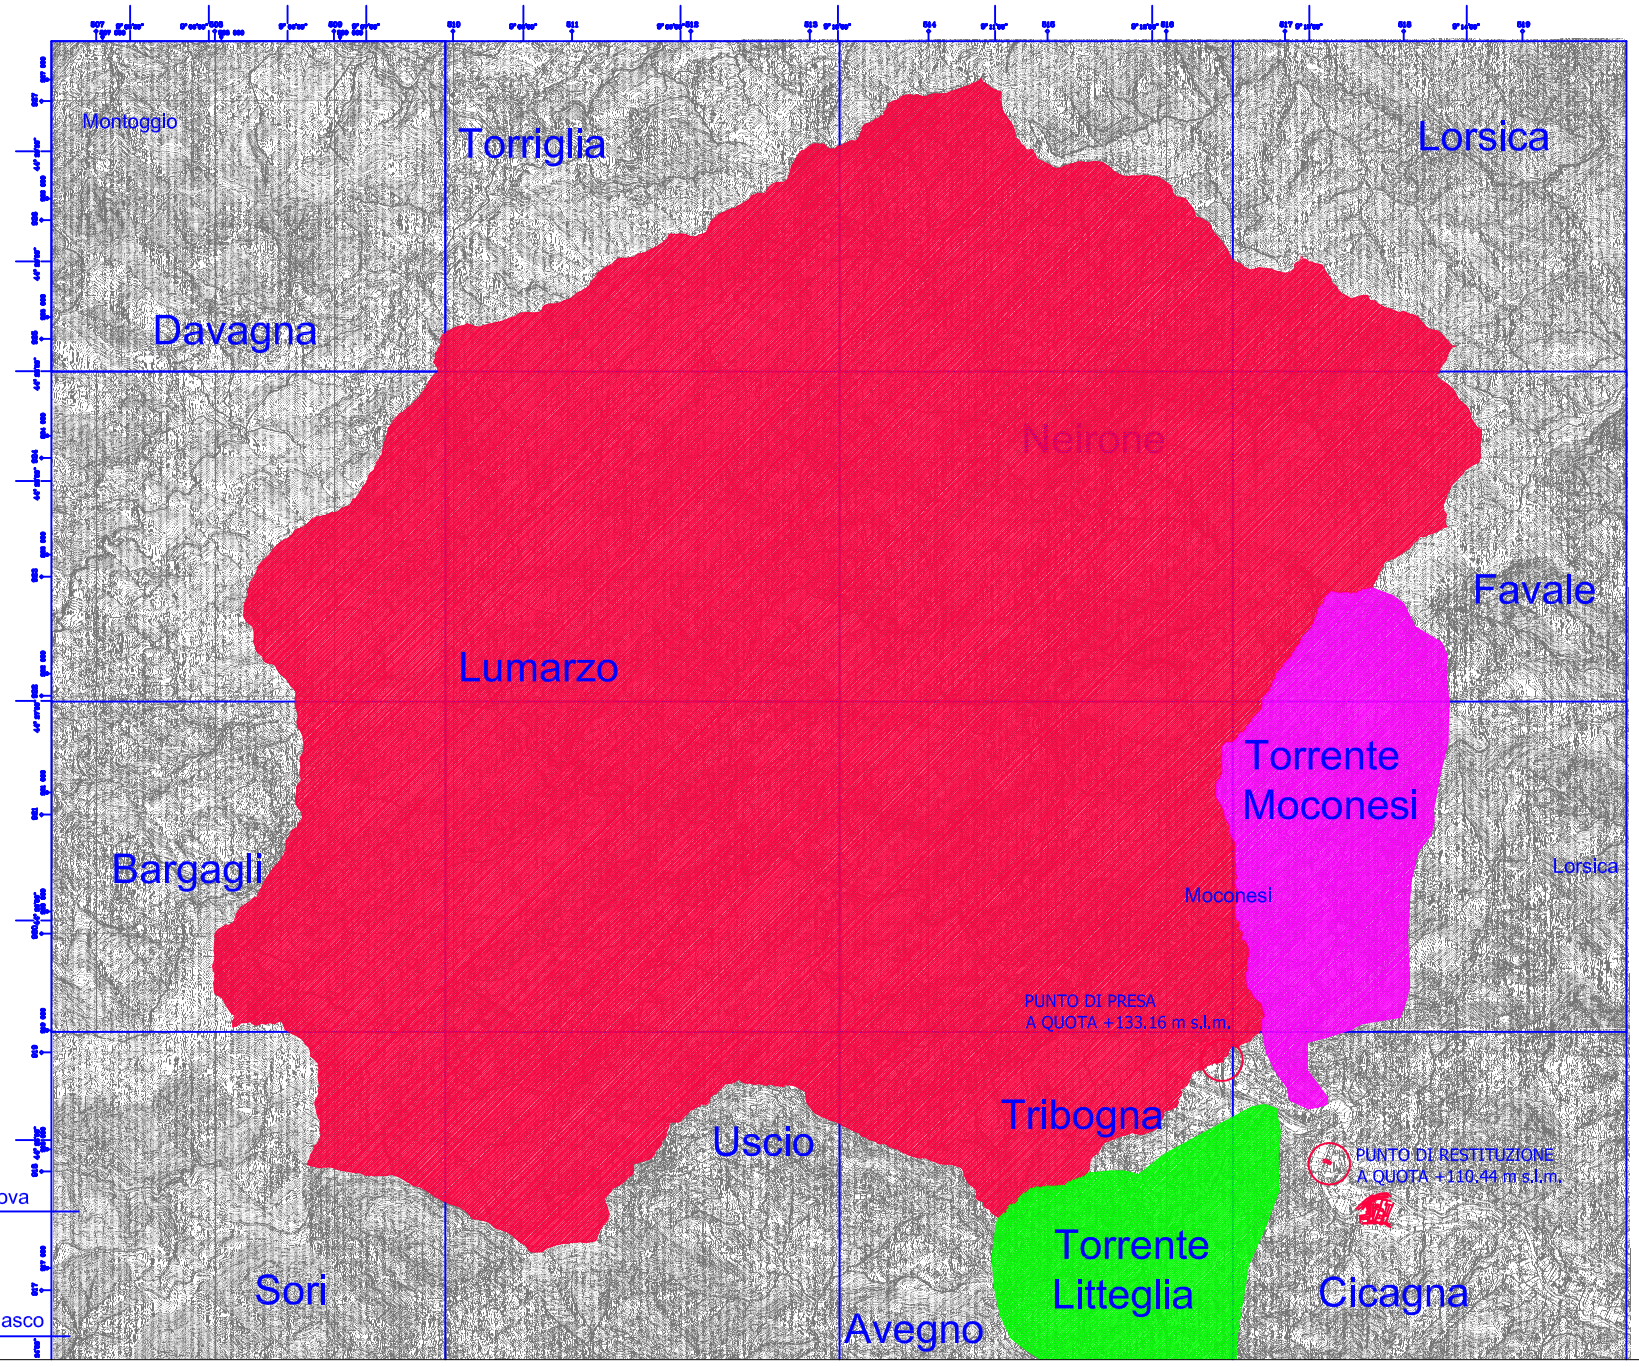

QUADRO DI UNIONE CARTE TECNICHE REGIONALI

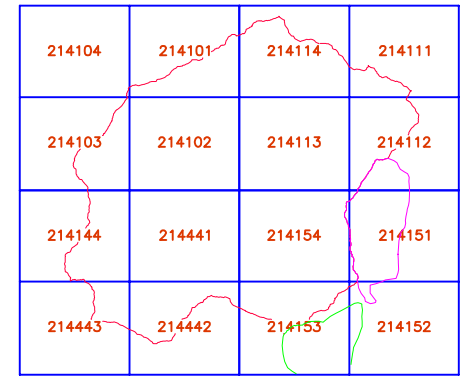

LEGENDA

BACINO IDROGRAFICO TORRENTE LAVAGNA SOTTESO ALL'OPERA DI PRESA 67,06 Kmq

BACINO IDROGRAFICO TORRENTE MOCONESI ALLA CONFLUENZA LAVAGNA 5,30 Kmq

BACINO IDROGRAFICO TORRENTE LITTEGLIA ALLA CONFLUENZA LAVAGNA 4,03 Kmq

CORSI D'ACQUA SIGNIFICATIVI

COORDINATE GAUSS-BOAGA

PUNTO DI PRESA N 4.918.740 – E 1.516.395
PUNTO DI RESTITUZIONE N 4.918.056 – E 1.517.332