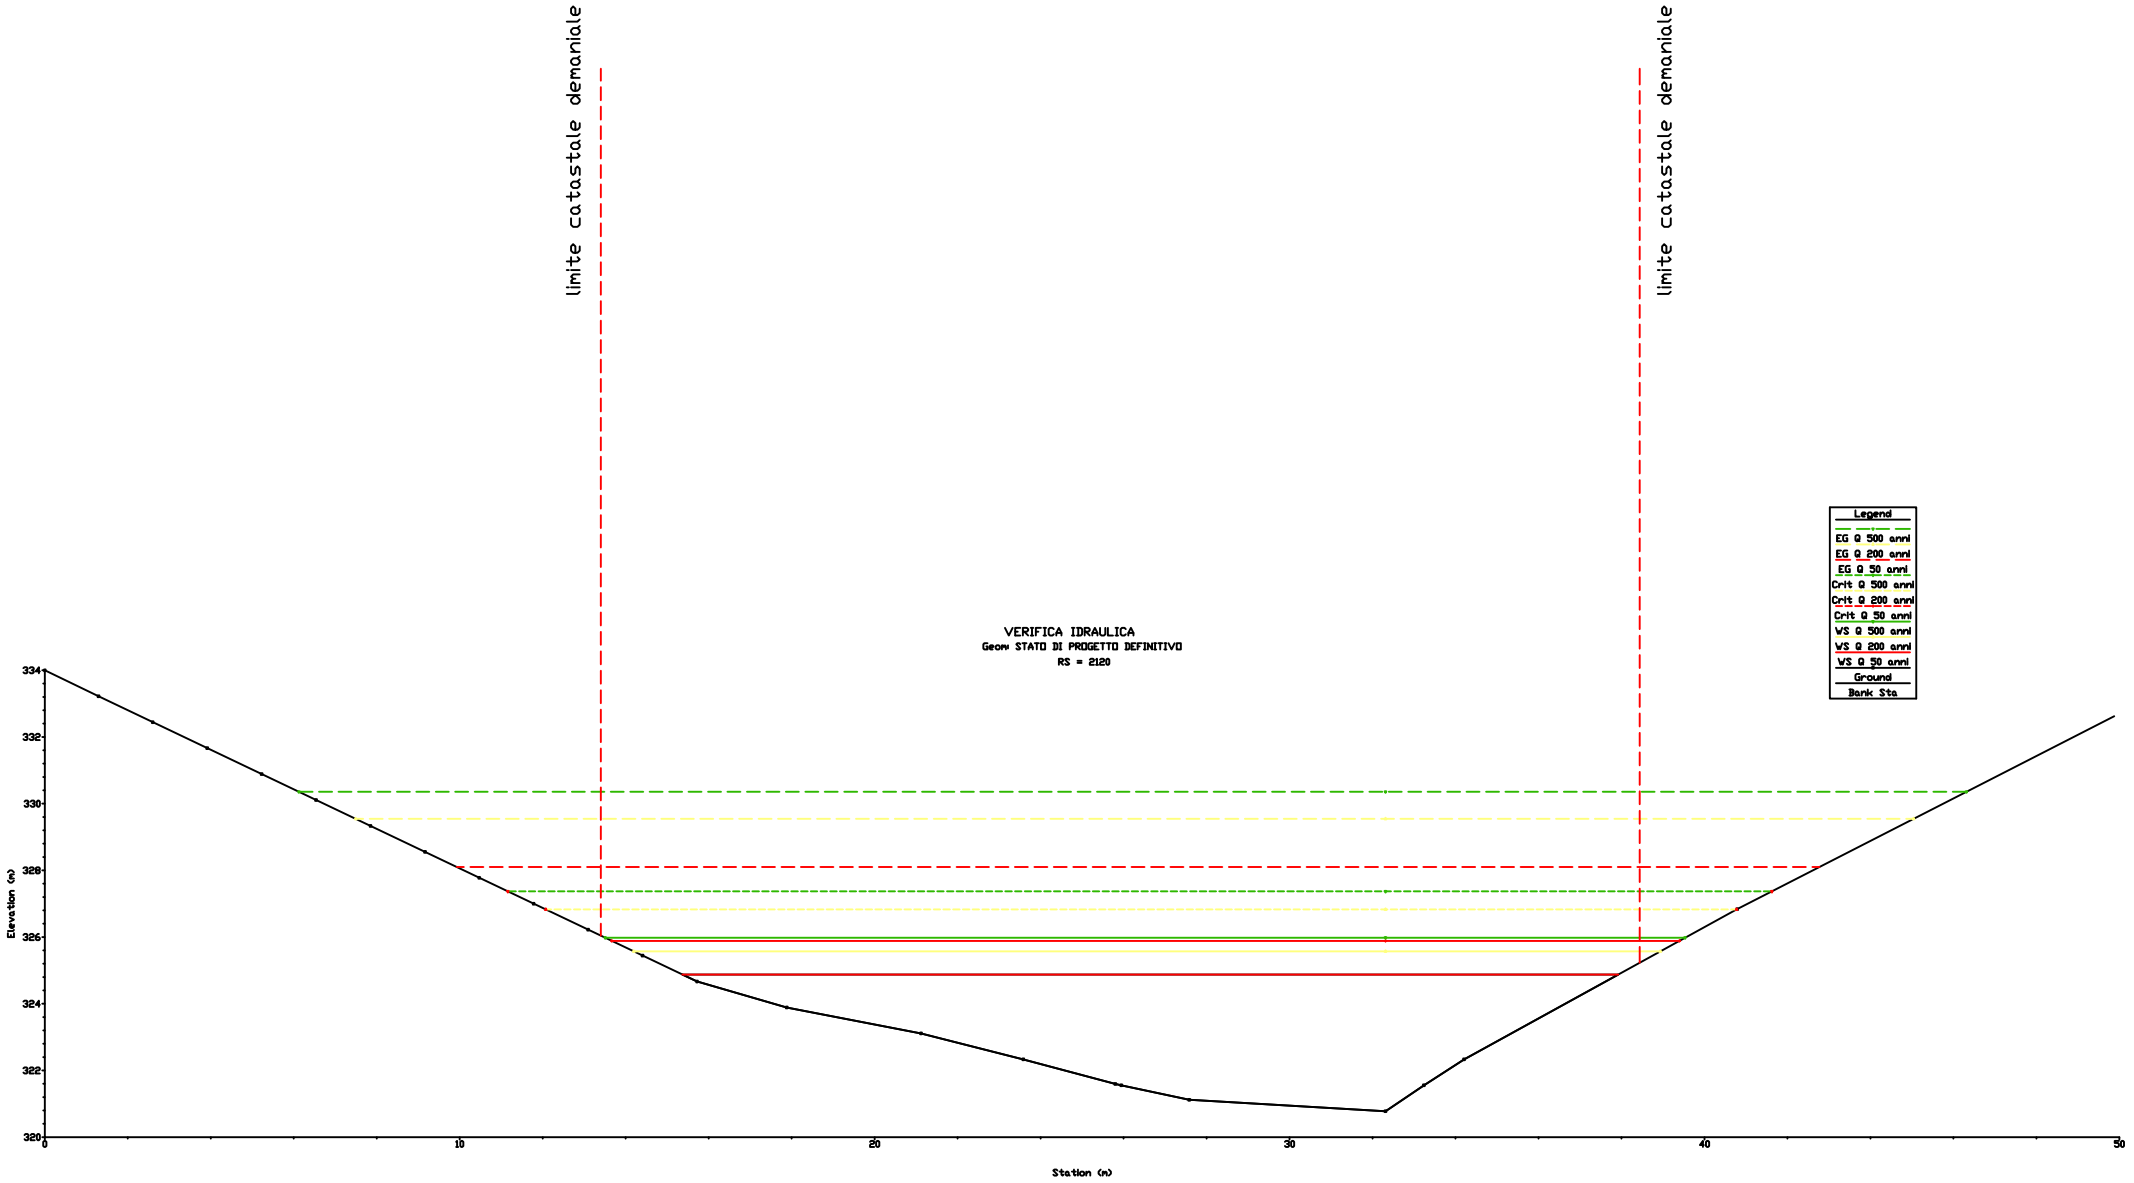

limite catastale demaniale
limite catastale demaniale
VERIFICA IDRAULICA
Geom STATO DI PROGETTO DEFINITIVO
RS = 2120
Legend
EG Q 500 anni
EG Q 200 anni
EG Q 50 anni
Crit Q 500 anni
Crit Q 200 anni
Crit Q 50 anni
WS Q 500 anni
WS Q 200 anni
WS Q 50 anni
Ground
Bank Sta
Elevation (m)
334
332
330
328
326
324
322
320
0
10
20
30
40
50
Station (m)