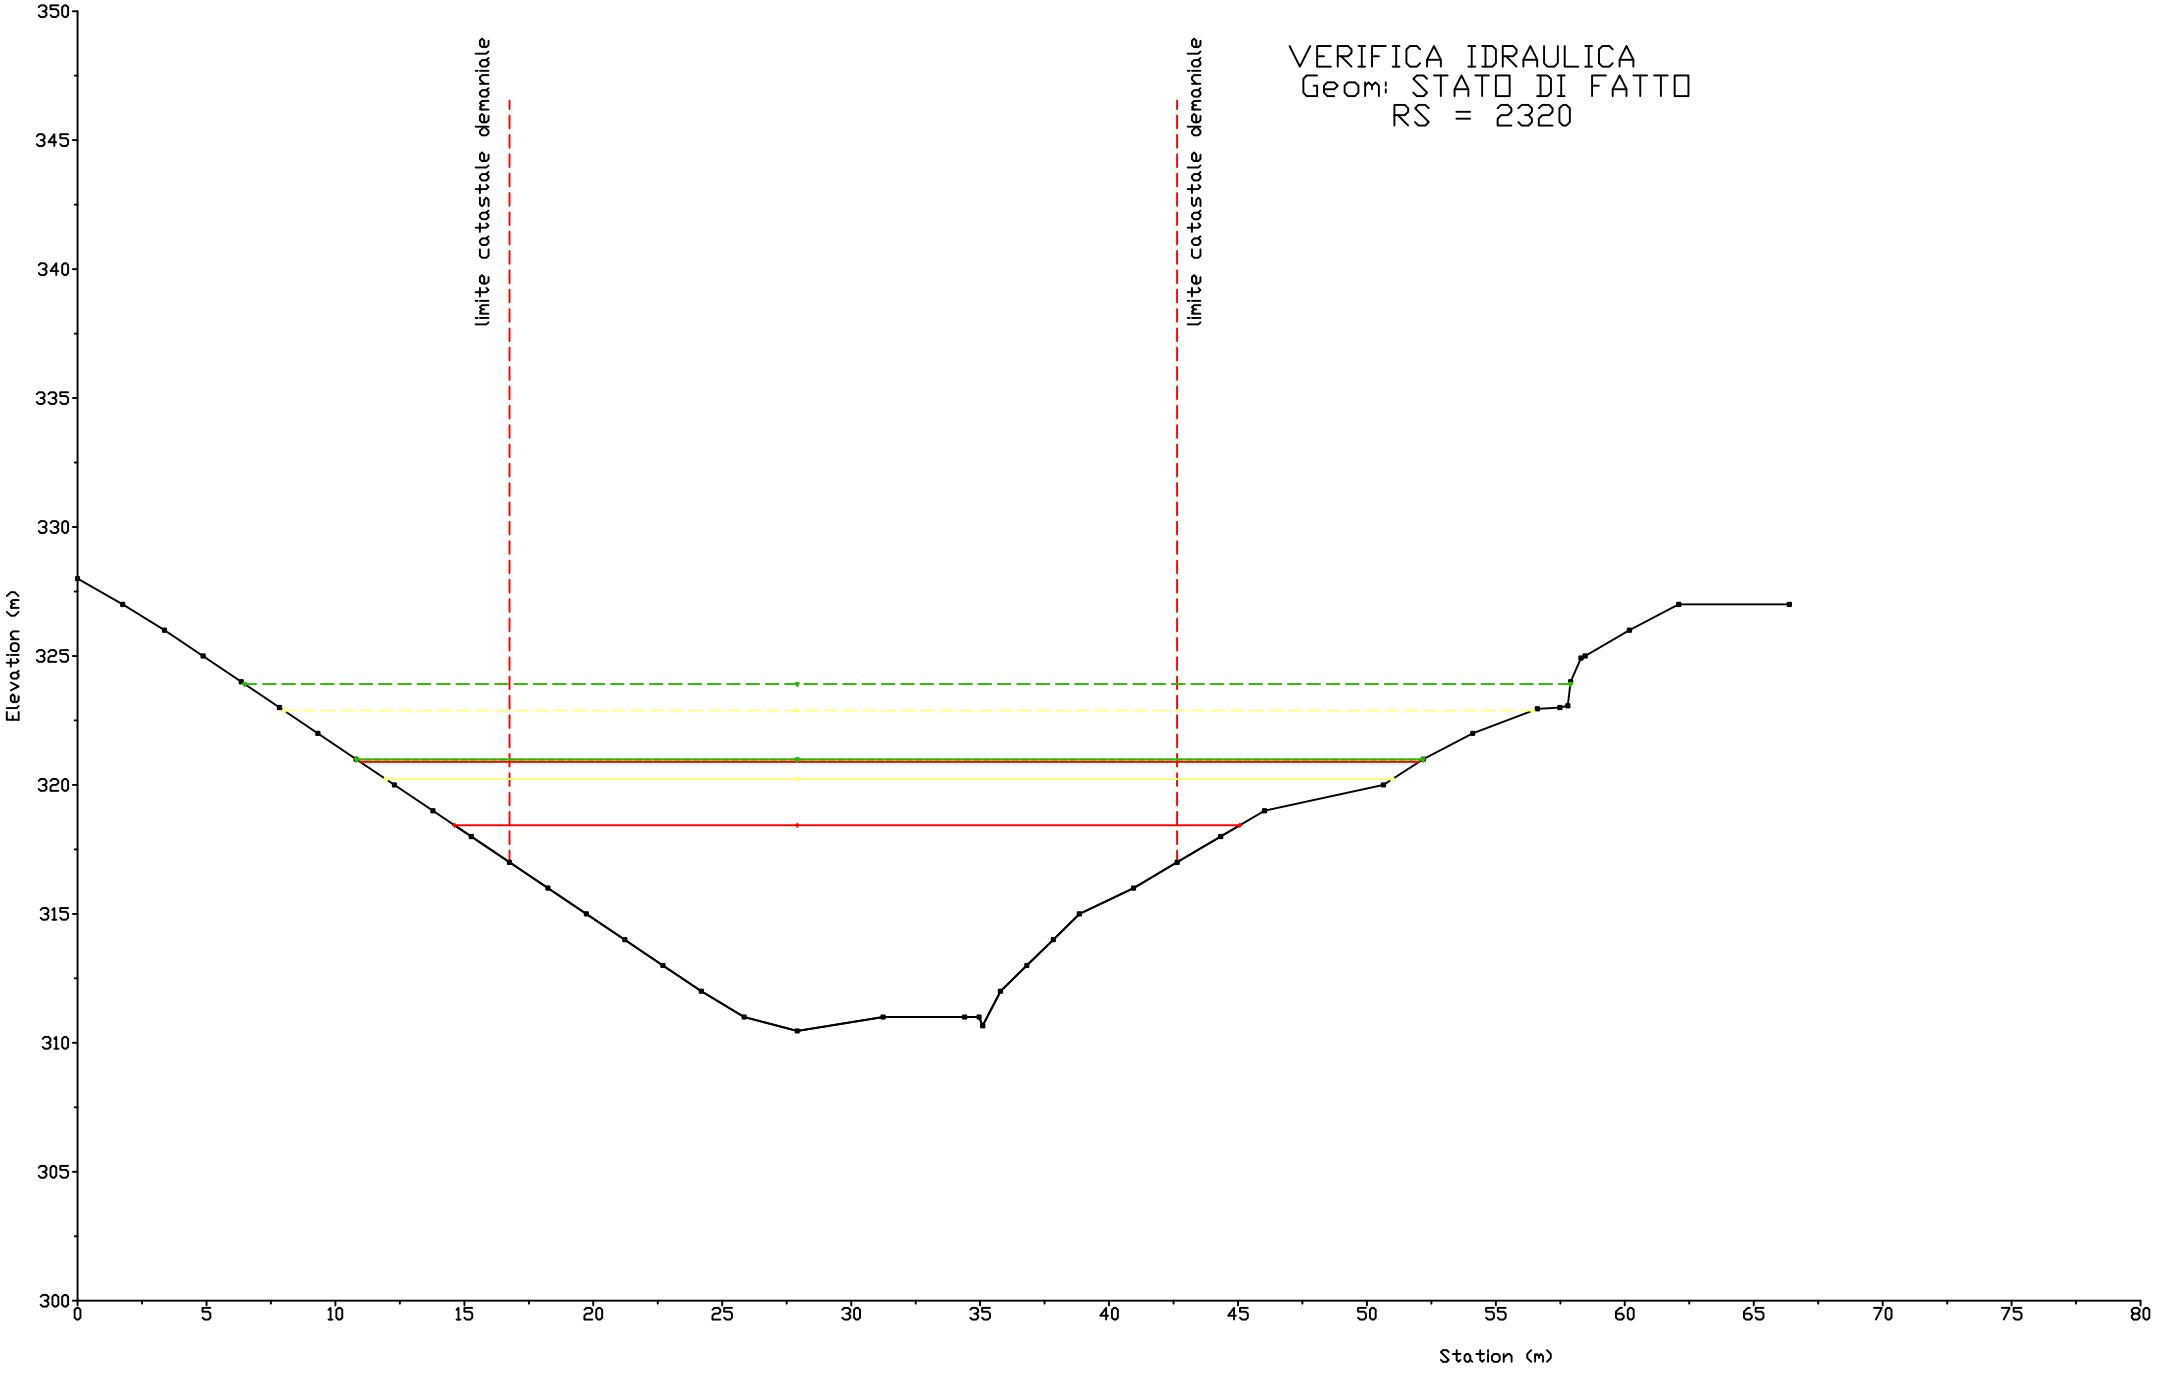

VERIFICA IDRAULICA
Geom: STATO DI FATTO
RS = 2320
limite catastale demaniale
limite catastale demaniale
Elevation (m)
Station (m)
350
345
340
335
330
325
320
315
310
305
300
0
5
10
15
20
25
30
35
40
45
50
55
60
65
70
75
80