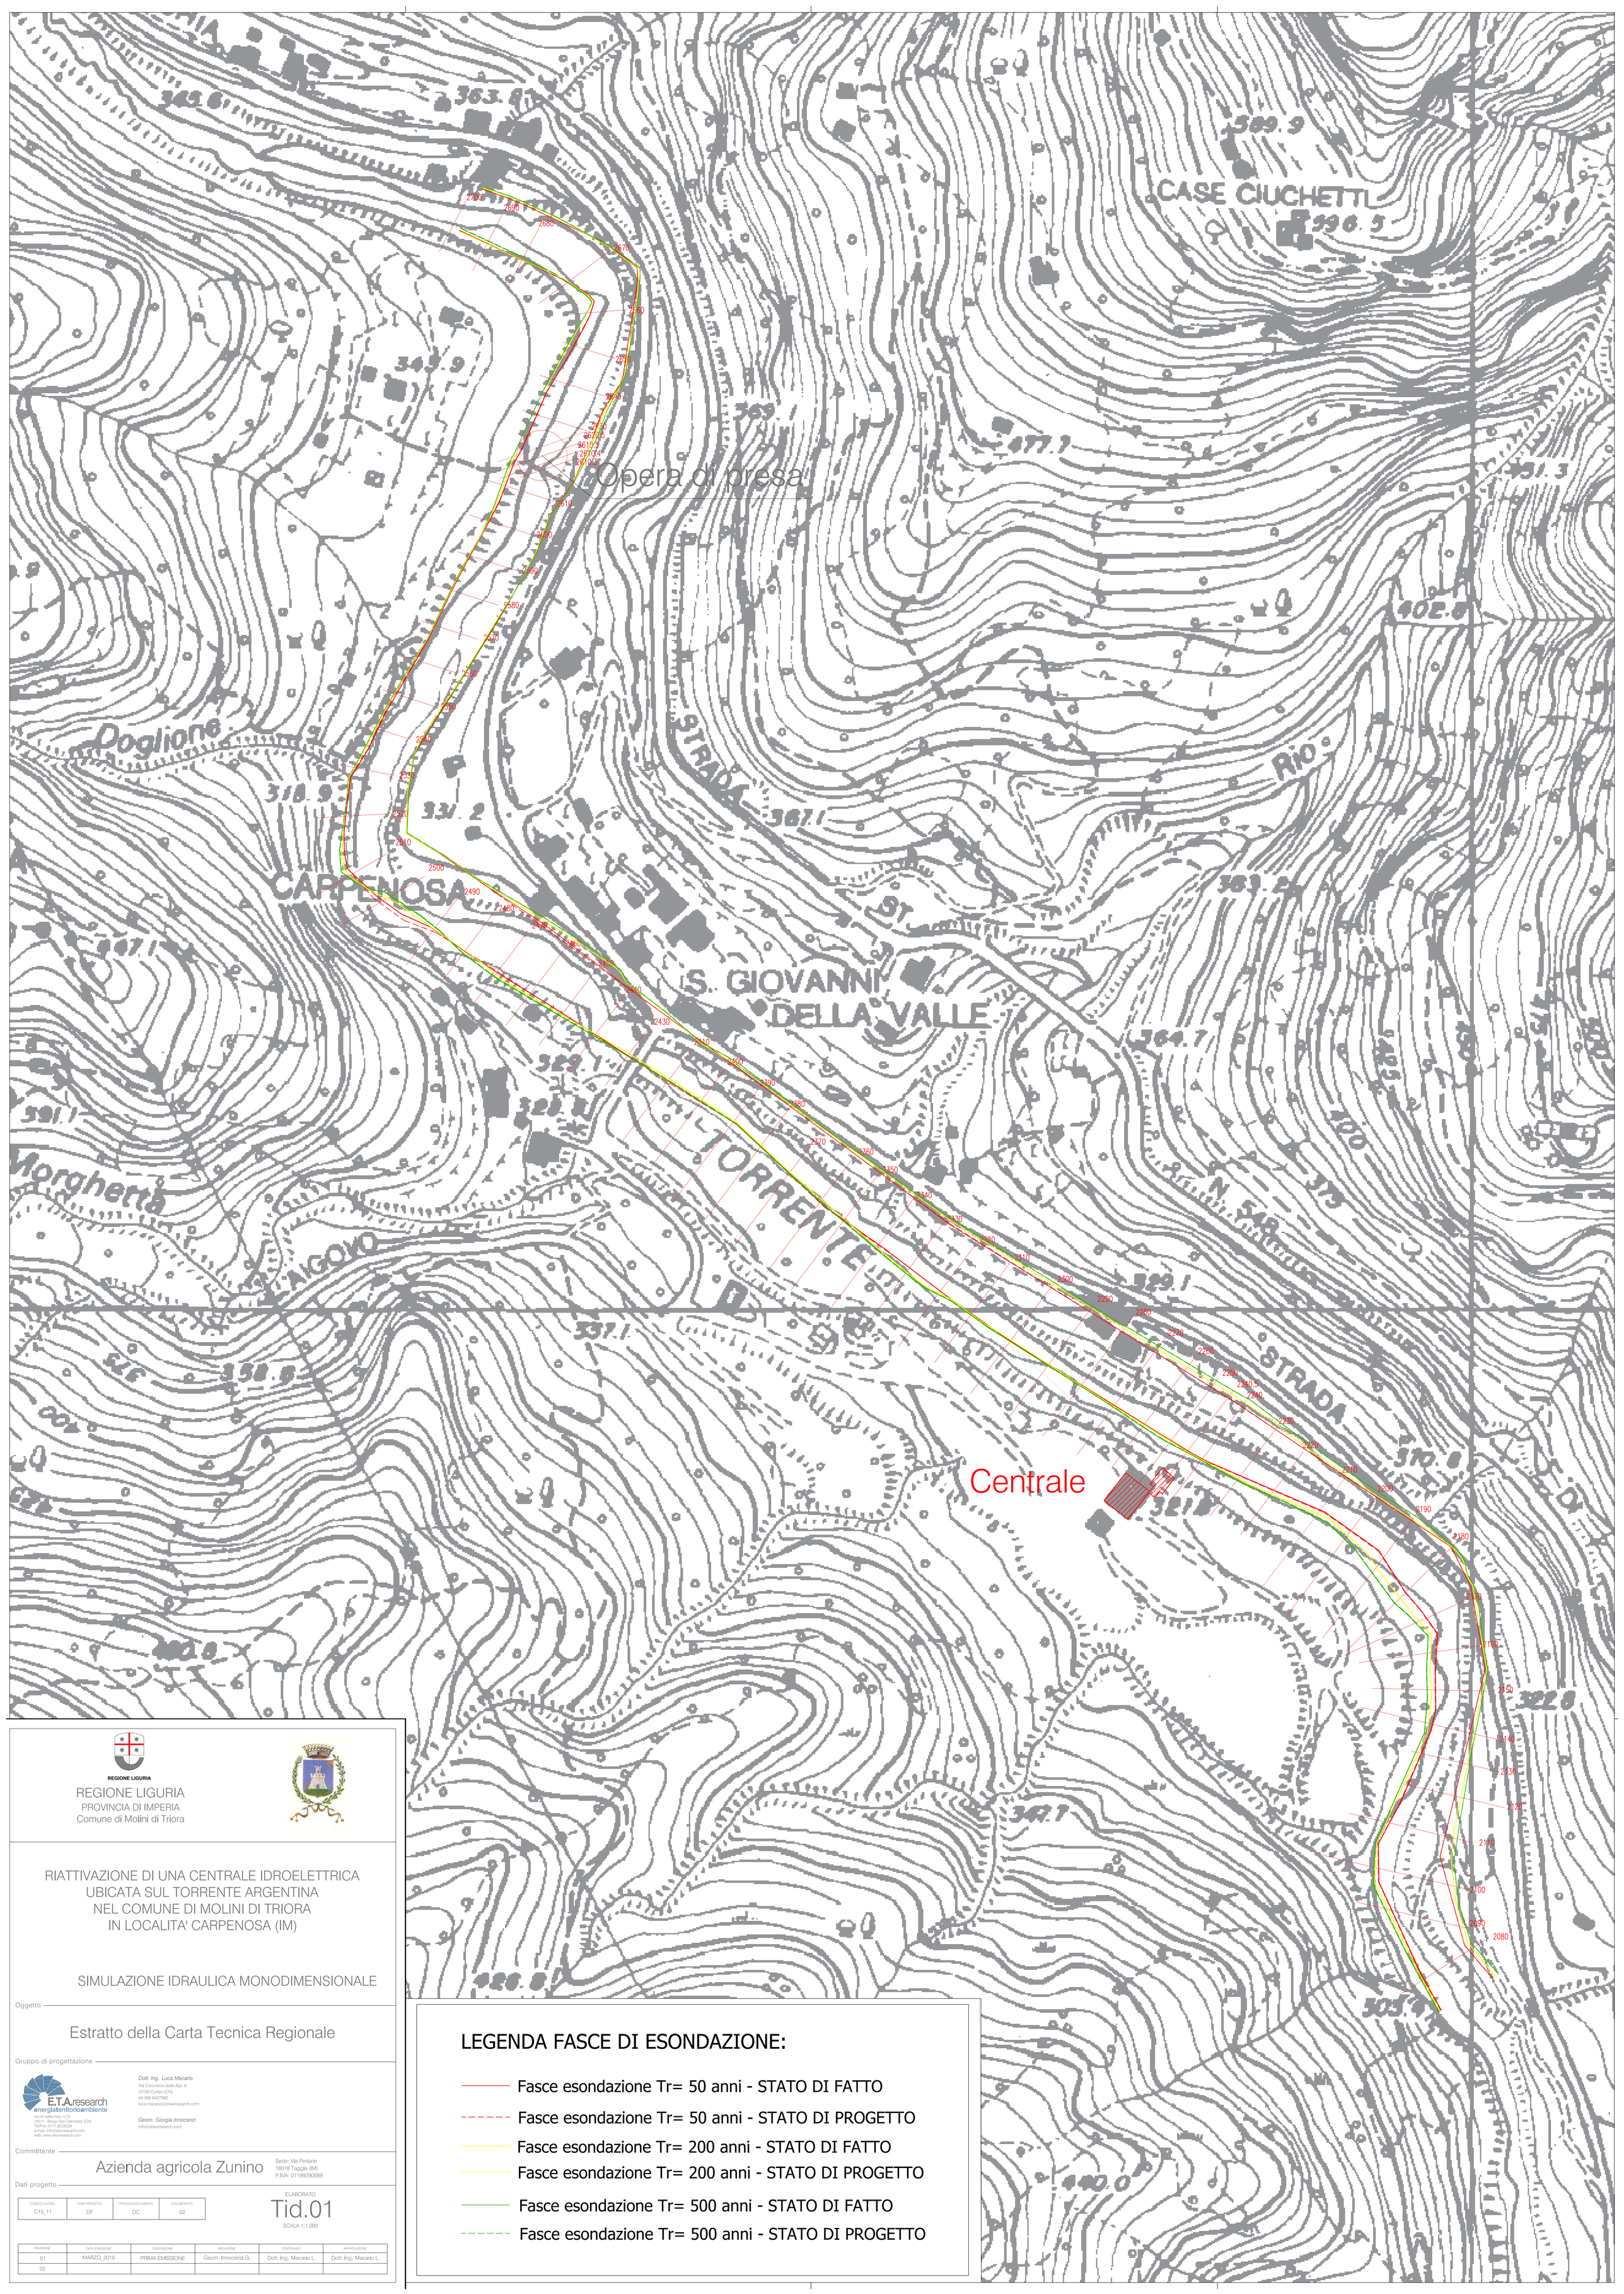


REGIONE LIGURIA

REGIONE LIGURIA
PROVINCIA DI IMPERIA
Comune di Molini di Triora

RIATTIVAZIONE DI UNA CENTRALE IDROELETTRICA
UBICATA SUL TORRENTE ARGENTINA
NEL COMUNE DI MOLINI DI TRIORA
IN LOCALITA' CARPENOSA (IM)

SIMULAZIONE IDRAULICA MONODIMENSIONALE

Oggetto

Estratto della Carta Tecnica Regionale

Gruppo di progettazione

E.T.A.research
energiaterritorioambiente
Via XI settembre, n.73
12011 - Borgo San Dalmazzo (CN)
Tel/Fax: 0171.60.20.59
e-mail: info@eta-research.com
web: www.eta-research.com

Dott. Ing. Luca Macario
Via Cacciatori delle Alpi, 6
12100 Cuneo (CN)
tel 388 9427082
luca.macario@eta-research.com

Geom. Giorgia Innocenzi
info@eta-research.com

Committente

Azienda agricola Zunino

Sede: Via Periane
18018 Taggia (IM)
P.IVA: 01199290089

Dati progetto

CODICE LAVORO	FASE PROGETTO	TIPOLOG.DOCUMENTO	N.ELABORATO
C15_11	DF	DC	02

ELABORATO
Tid.01
SCALA 1:1.000

REVISIONE	DATA EMISSIONE	DESCRIZIONE	REDAZIONE	CONTROLLO	APPROVAZIONE
01	MARZO_2016	PRIMA EMISSIONE	Geom. Innocenzi G.	Dott. Ing. Macario L.	Dott. Ing. Macario L.
02					

LEGENDA FASCE DI ESONDAZIONE:

- Fasce esondazione Tr= 50 anni - STATO DI FATTO
- Fasce esondazione Tr= 50 anni - STATO DI PROGETTO
- Fasce esondazione Tr= 200 anni - STATO DI FATTO
- Fasce esondazione Tr= 200 anni - STATO DI PROGETTO
- Fasce esondazione Tr= 500 anni - STATO DI FATTO
- Fasce esondazione Tr= 500 anni - STATO DI PROGETTO