Studio Tecnico
Geom. Mattia Richermo

Piazza G. Benso n.18 - 18026 Pieve di Teco (IM)
tel. 0183.36307 fax. 0183.368891
e.mail richermo.mattia@libero.it

C.F. : RCH MTT 86E10 A145 V
P. IVA: 01468270085

COMUNE DI PORNASSIO (IM)

ELABORATO PROGETTUALE ALLEGATO ALLA RICHIESTA DI AUTORIZZAZIONE PAESAGGISTICA PER LA REALIZZAZIONE DI IMPIANTO IDROELETTRICO SU RIO S.LUCIA IN LOCALITA' PONTI DI PORNASSIO - RISTRUTTURAZIONE VECCHIO MULINO -

TAV. 13 Rev.1	DISEGNI DI CONFRONTO MULINO	Scala 1.100

15 SET. 2016


IL PROGETTISTA

Collegio Provinciale Geometri e Geometri Laureati di Imperia
Iscritto all'Albo
Geom. Mattia Richermo

Geom. RICHERMO Mattia.


PIANTA DI INQUADRAMENTO

Sc. 1:500

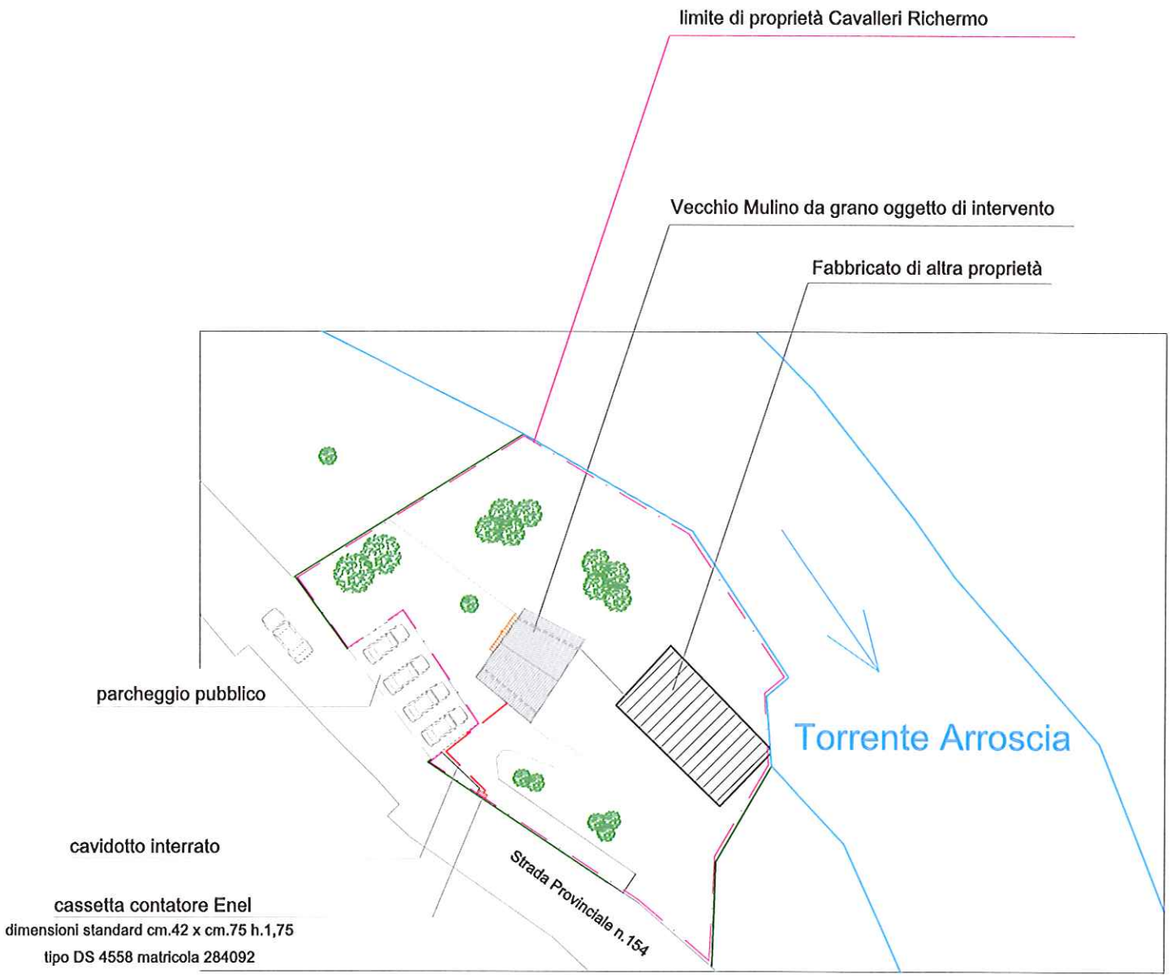

PIANTA DELLA COPERTURA


Ruota

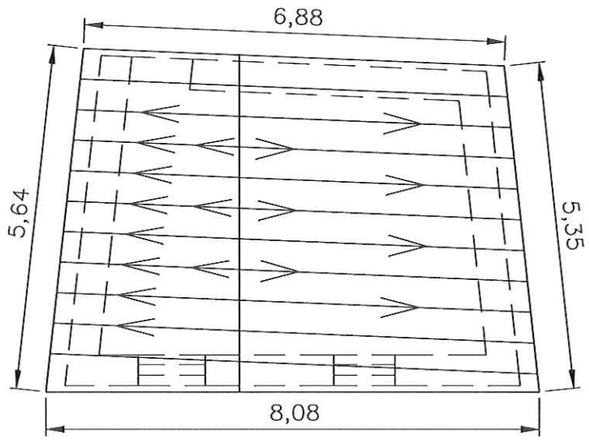


PIANO TERRA

Ruota


Strada

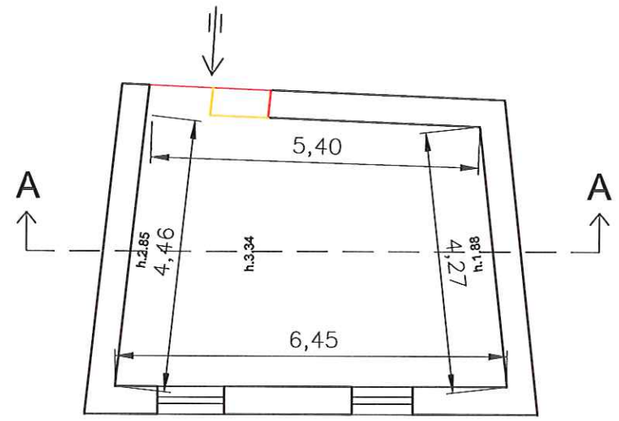


Torrente Arroscia

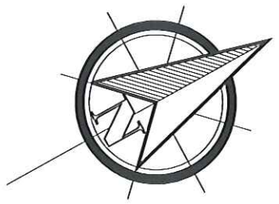


1° PIANO SEMINTERRATO

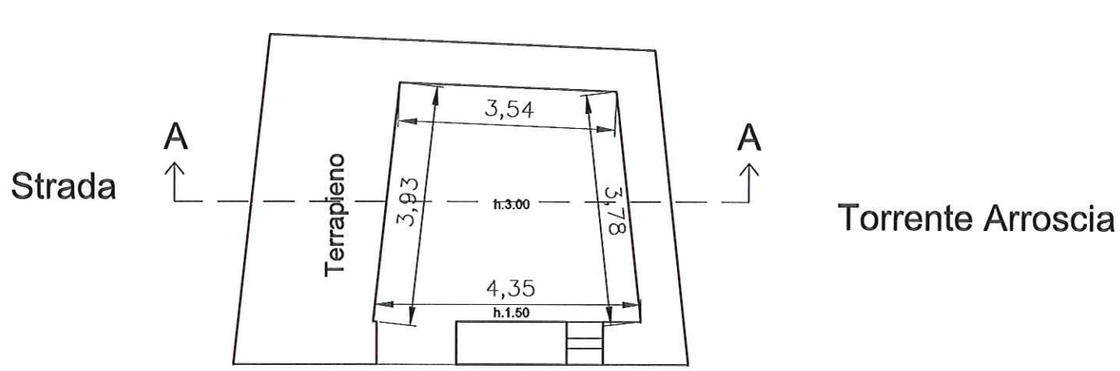


SEZIONE A-A

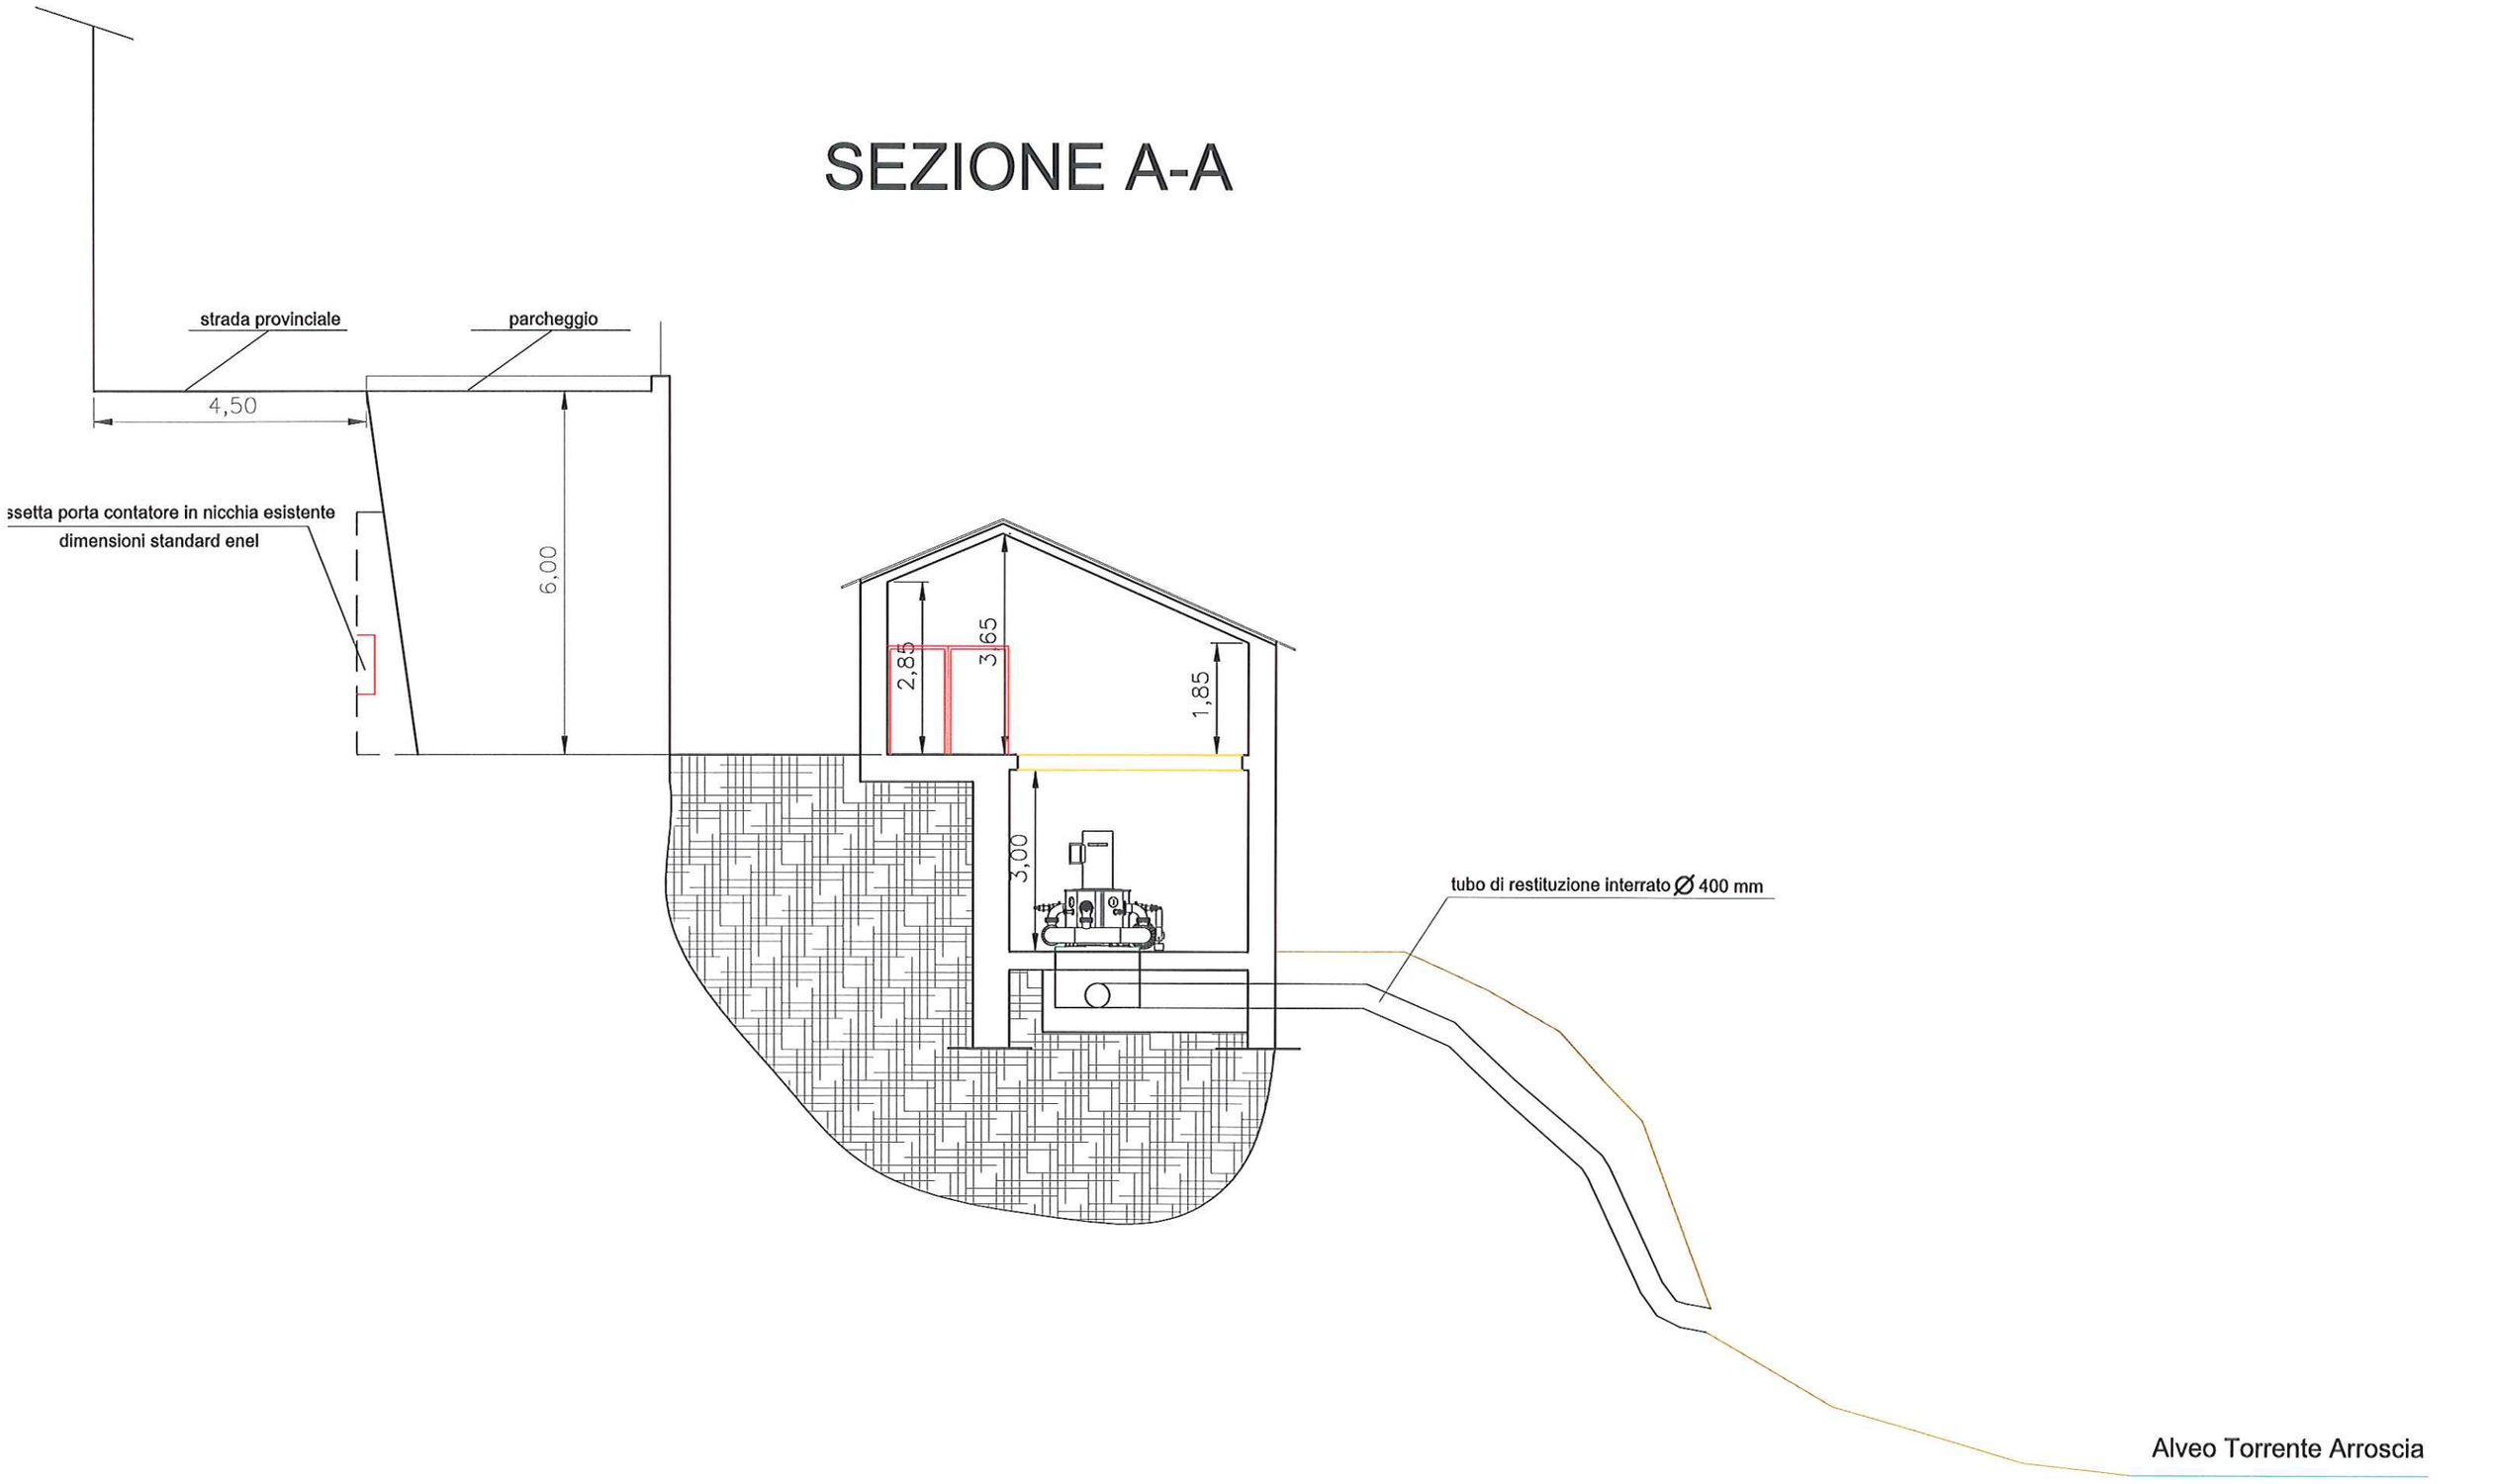
strada provinciale
parcheggio
4,50
ssetta porta contatore in nicchia esistente
dimensioni standard enel
6,00
2,85
3,65
1,85
3,00
tubo di restituzione interrato Ø 400 mm
Alveo Torrente Arroscia

PROSPETTO SUD-EST

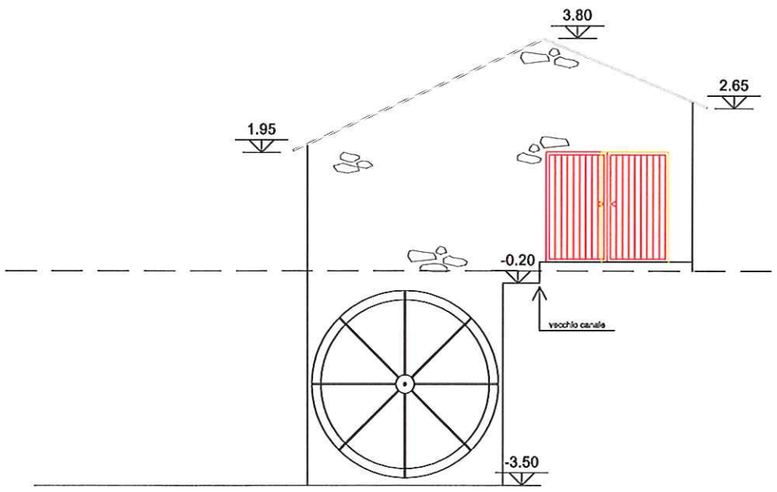

PROSPETTO NORD-OVEST

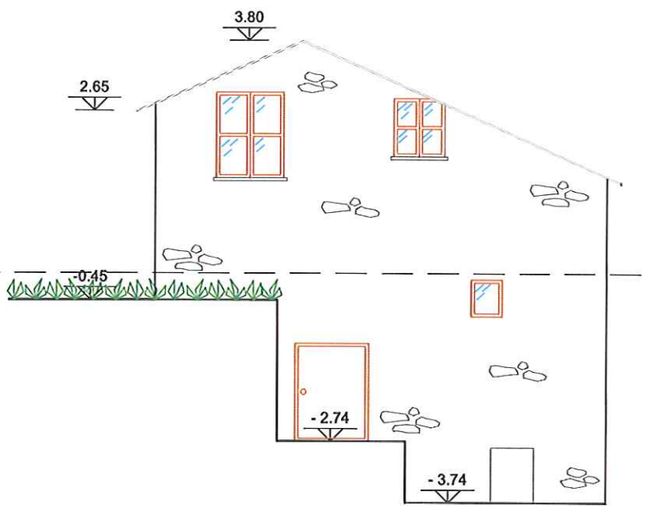

PROSPETTO SUD-OVEST