Studio Tecnico
Geom. Mattia Richermo

Piazza G. Benso n.18 - 18026 Pieve di Teco (IM)
tel. 0183.36307 fax. 0183.368891
e.mail richermo.mattia@libero.it

C.F. : RCH MTT 86E10 A145 V
P. IVA: 01468270085

COMUNE DI PORNASSIO (IM)

ELABORATO PROGETTUALE ALLEGATO ALLA RICHIESTA DI AUTORIZZAZIONE PAESAGGISTICA PER LA REALIZZAZIONE DI IMPIANTO IDROELETTRICO SU RIO S.LUCIA IN LOCALITA' PONTI DI PORNASSIO - RISTRUTTURAZIONE VECCHIO MULINO -


TAV. 16 Rev.1	DISEGNI DI STATO ATTUALE E PROGETTO CONDOTTA	15 SET. 2016

IL PROGETTISTA


Geometra
Mattia Richermo

Geom. RICHERMO Mattia.

STATO ATTUALE

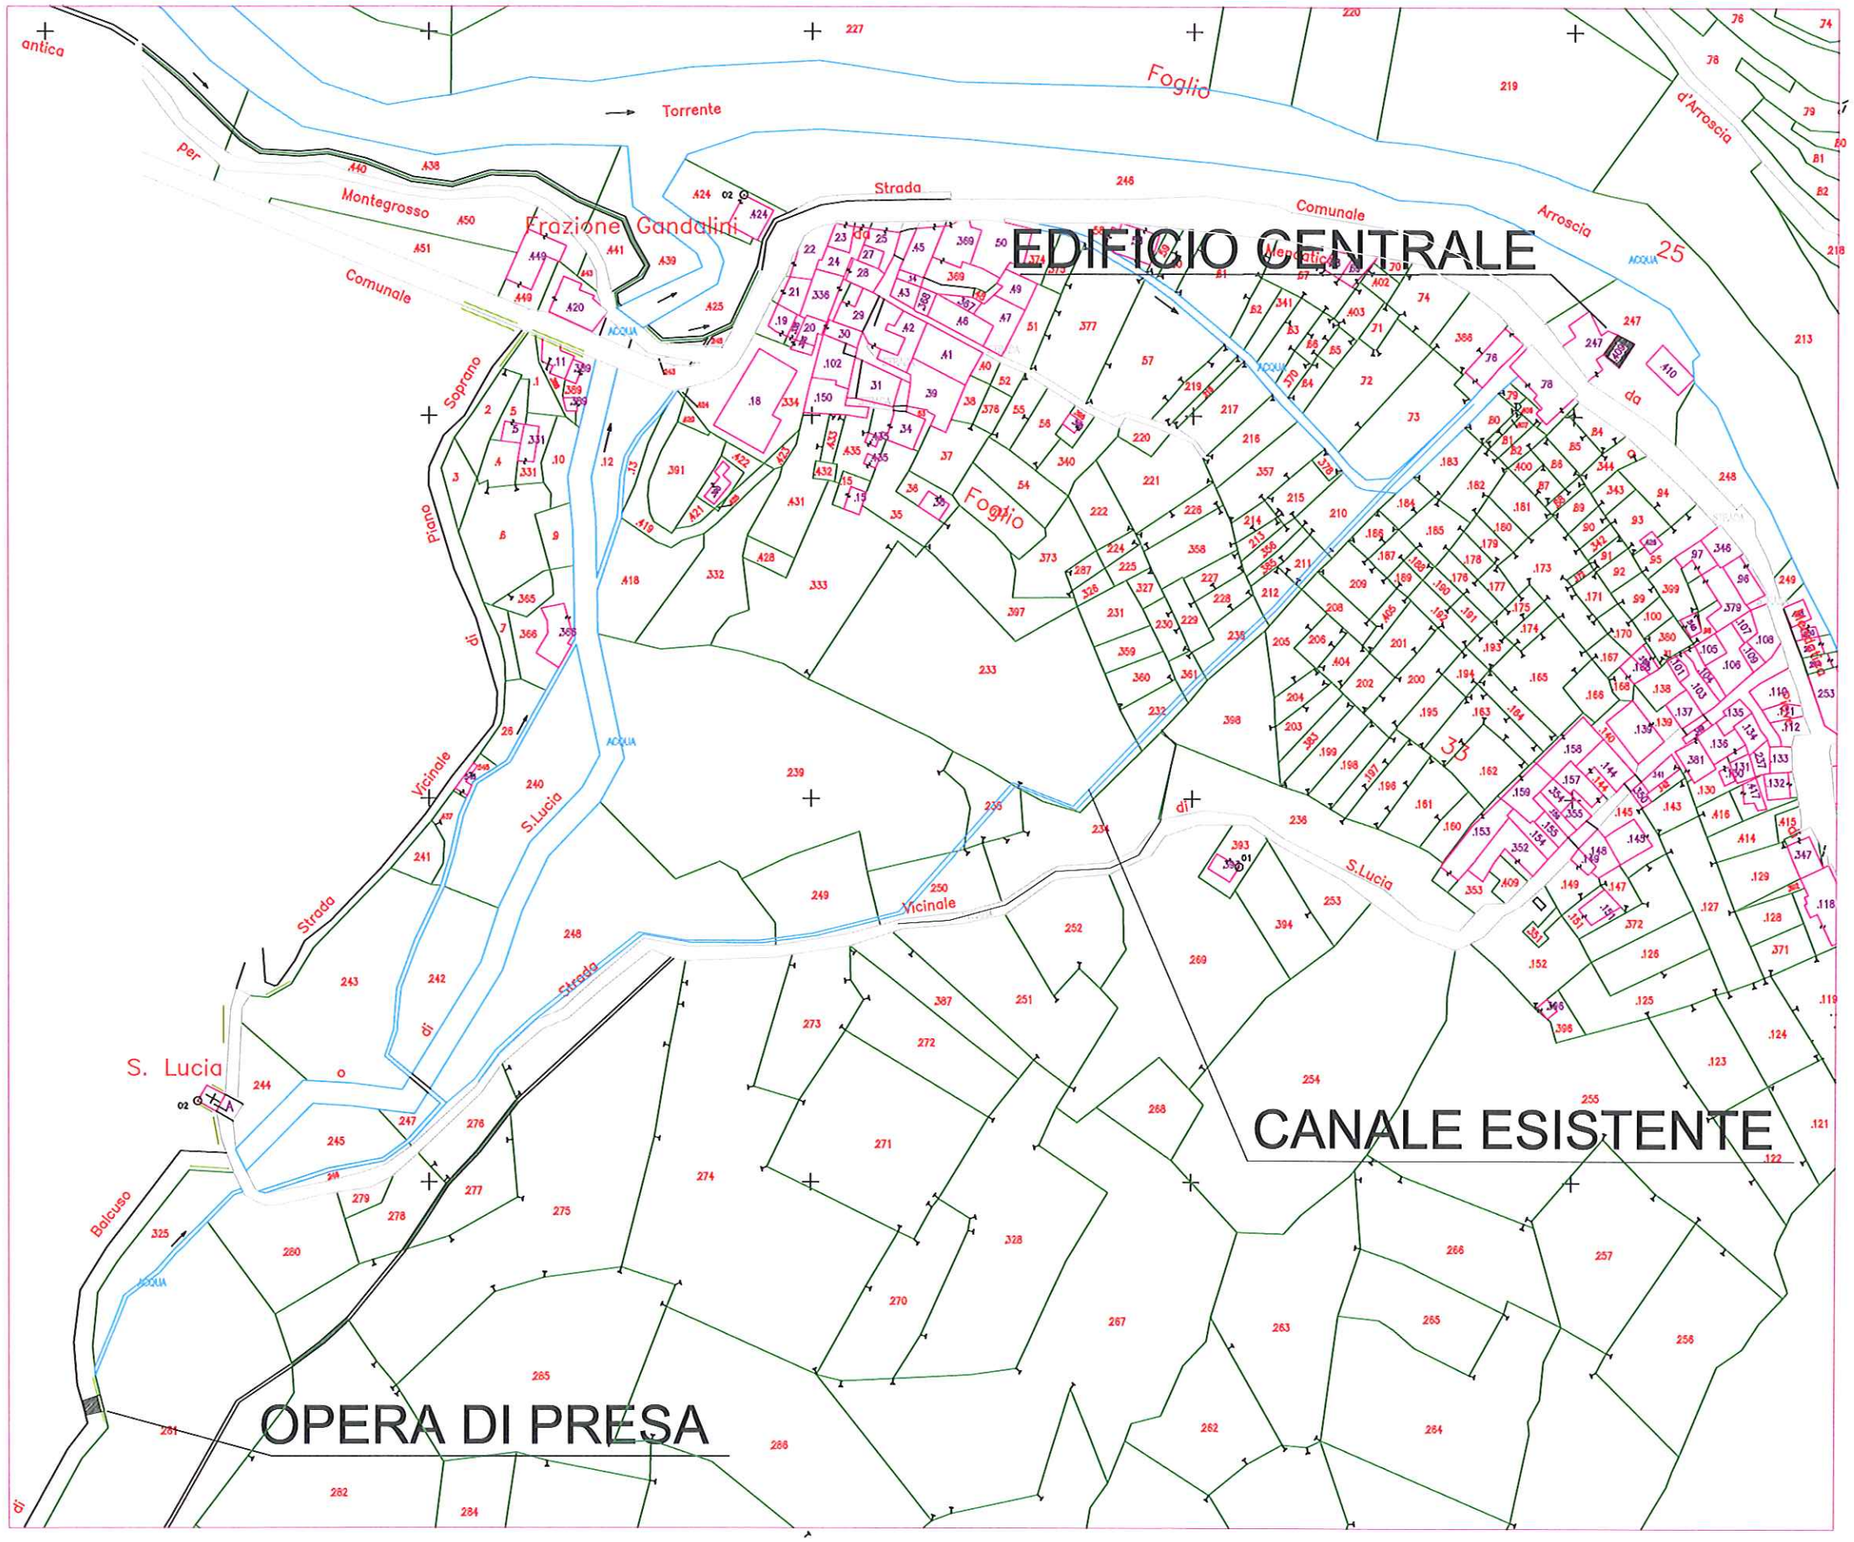

PROGETTO

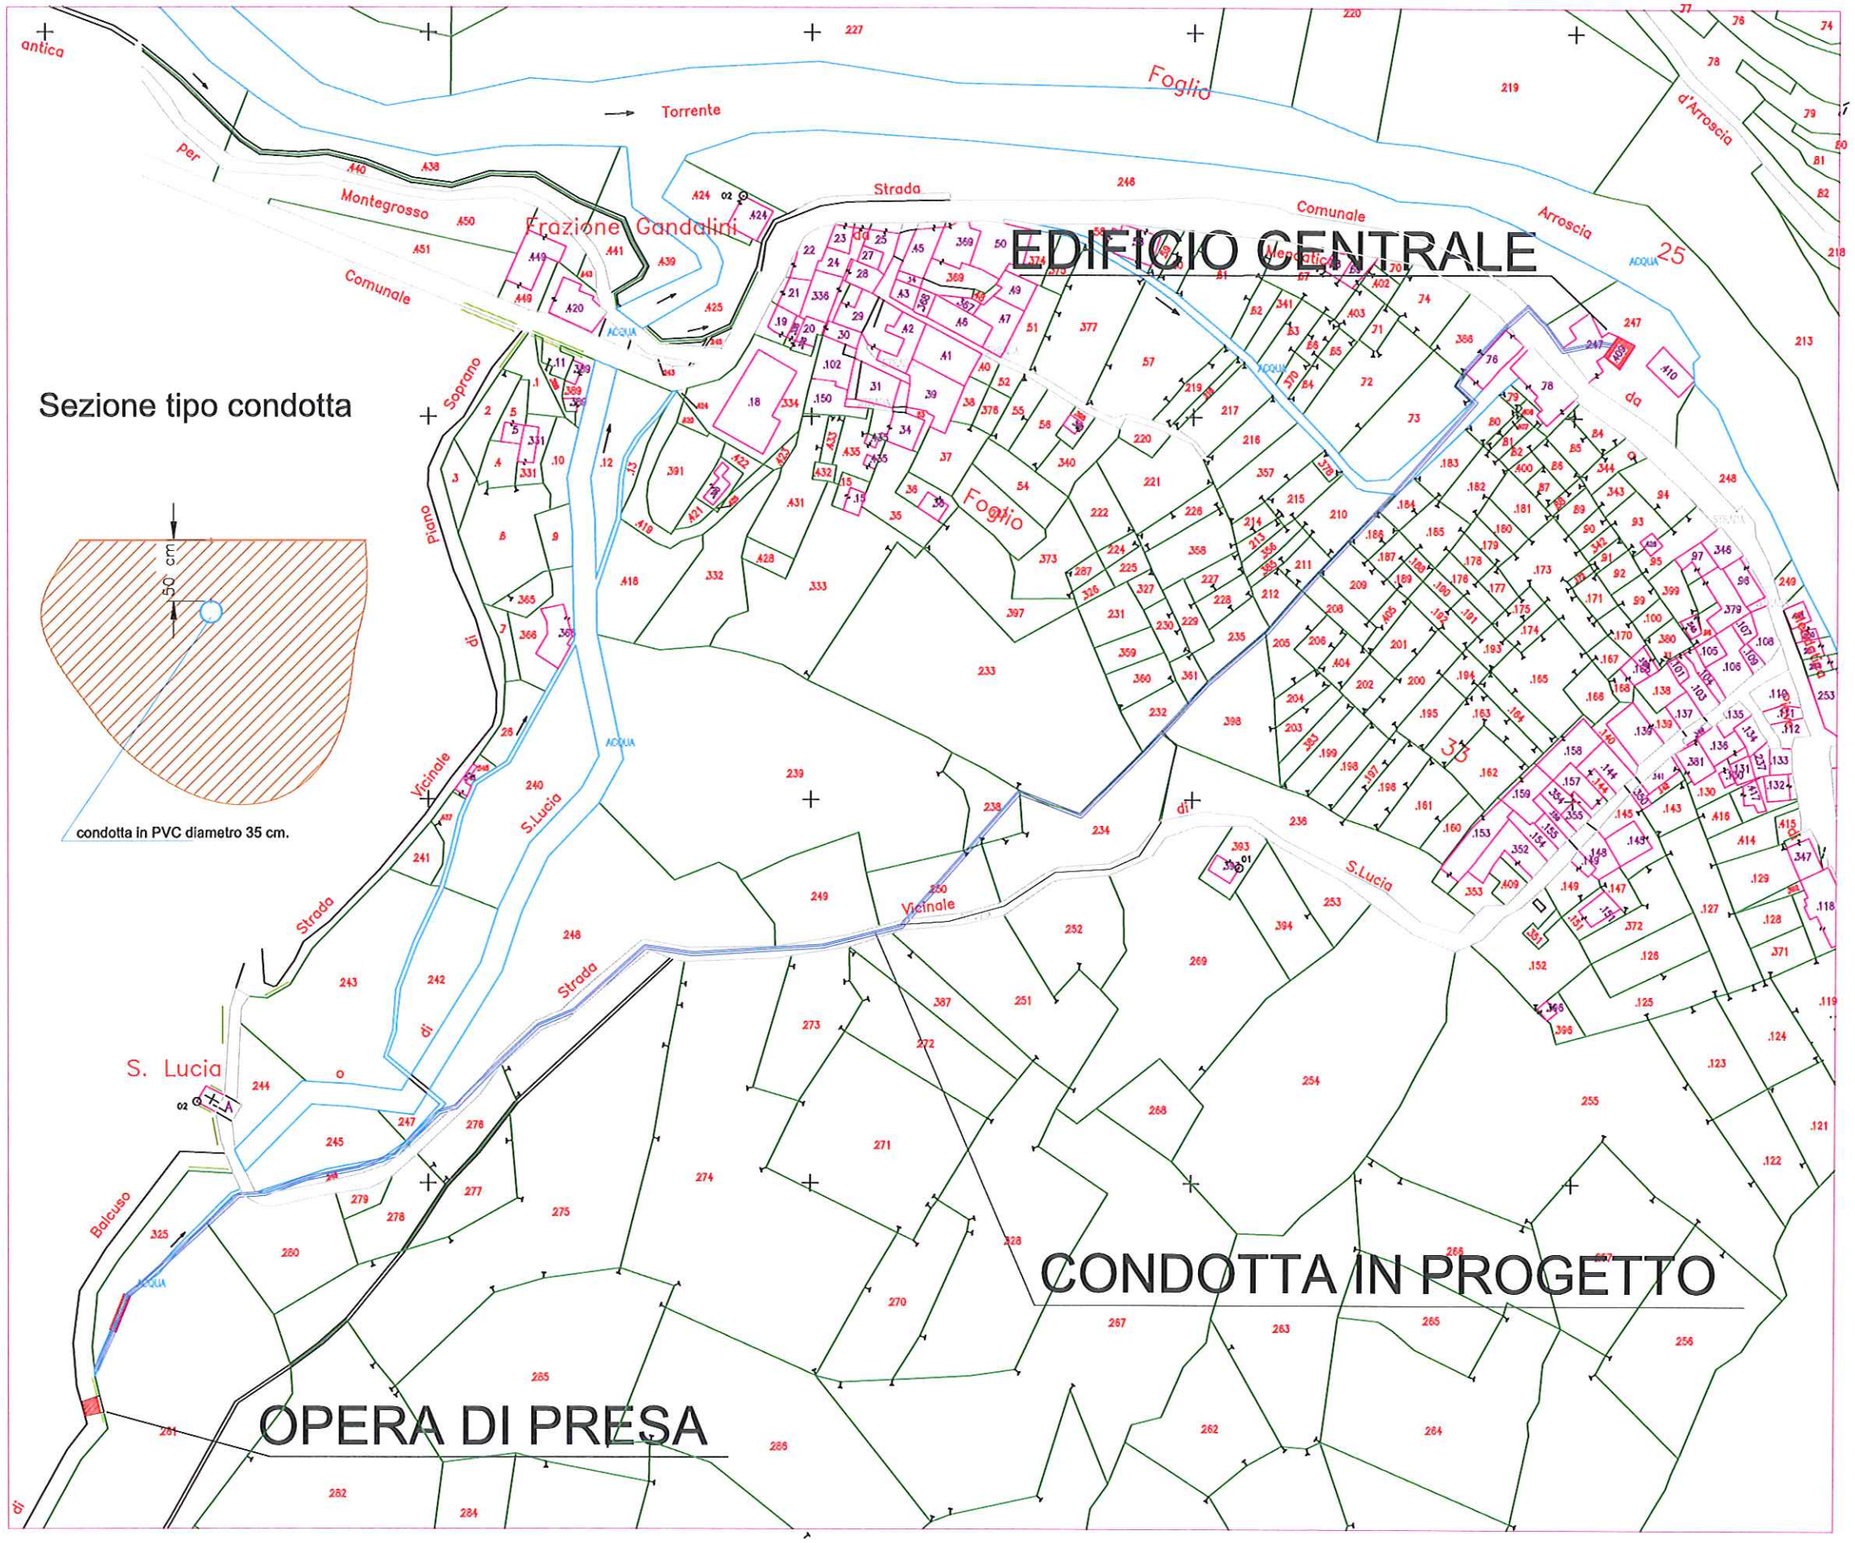
Sezione tipo condotta
50 cm
condotta in PVC diametro 35 cm.
EDIFICIO CENTRALE
CONDOTTA IN PROGETTO
OPERA DI PRESA
antica
Torrente
Foglio
Montegrosso
Frazione Gandalini
Strada
Comunale
Soprano
Vicinale
S.Lucia
S. Lucia
Balcuso
Arroscia
d'Arroscia
ACQUA