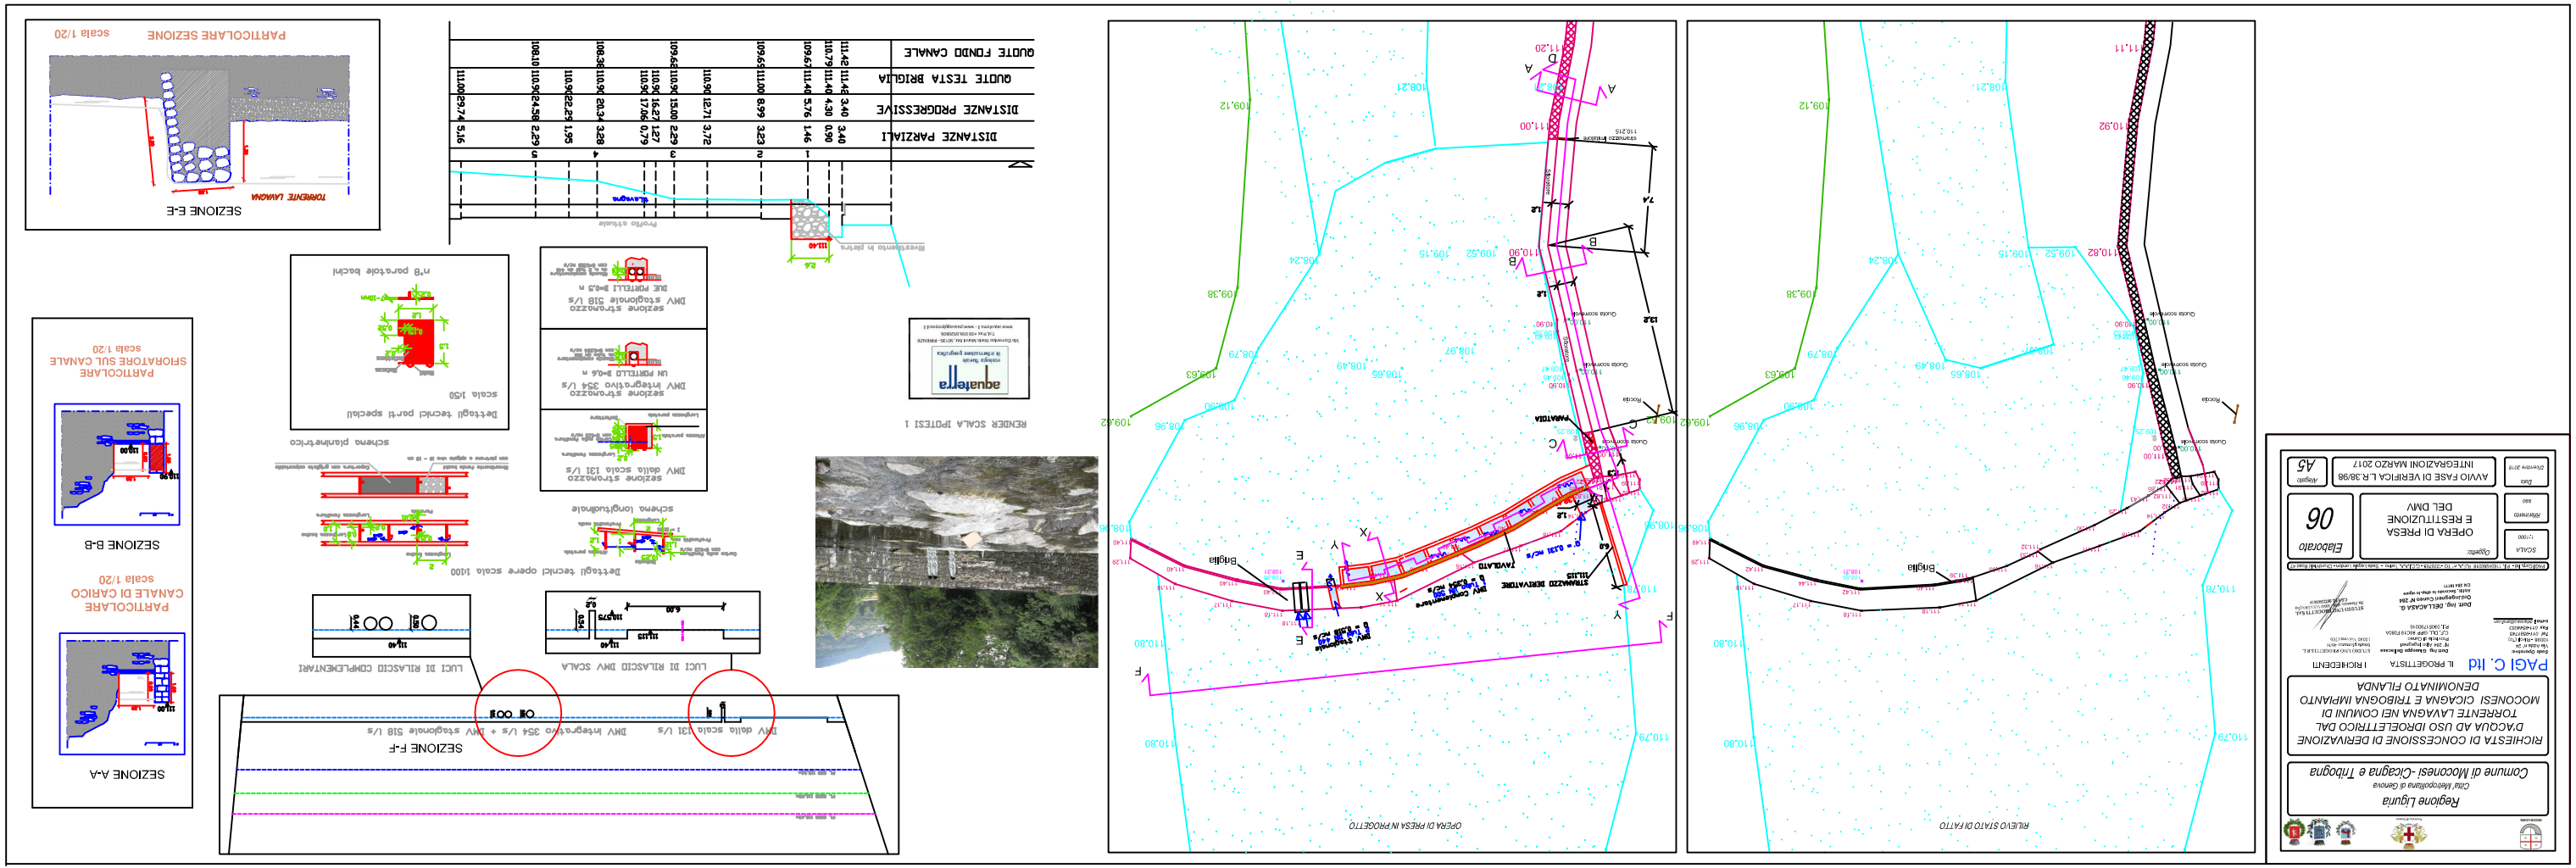

Regione Liguria
Città Metropolitana di Genova
Comune di Moconesi -Cicagna e Tribogna
RICHIESTA DI CONCESSIONE DI DERIVAZIONE
D'ACQUA AD USO IDROELETTRICO DAL
TORRENTE LAVAGNA NEI COMUNI DI
MOCONESI CICAGNA E TRIBOGNA IMPIANTO
DENOMINATO FILANDA
PAGLI C. Ild
IL PROGETTISTA
I RICHIEDENTI
OPERA DI PRESA
E RESTITUZIONE
DEL DMV
Elaborato
06
AVVIO FASE DI VERIFICA L.R. 38/98
INTEGRAZIONI MARZO 2017
Aggiornamento
Data
Ottobre 2016
SCALA
1:1000
Allineamento
000
Disegnato
Controllato
Approvato
RILIEVO STATO DI FATTO
OPERA DI PRESA IN PROGETTO
SEZIONE E-E
SEZIONE A-A
SEZIONE B-B
SEZIONE F-F
PARTICOLARE SIFONATORE SUL CANALE
PARTICOLARE CANALE DI CARICO
PARTICOLARE SEZIONE
RENDER SCALA 1PDTESI 1
DISTANZE PARZIALI
DISTANZE PROGRESSIVE
QUOTE TESTA BRIGLIA
QUOTE FONDO CANALE
Briglia
Paratoia
Griglia
Sghiaiatore
DMV integrativo 354 l/s
DMV stagionale 318 l/s
DMV dalla scala 131 l/s
Dettaglio tecnici opere scala 1:100
Dettagli tecnici particolari
Schema planimetrico
Schema longitudinale
LUCI DI RILASCIO DMV SCALA
LUCI DI RILASCIO COMPLEMENTARI
n°8 paratoie tipo
Dettaglio tecnici particolari speciali
scala 1:50
scala 1:100
scala 1:20