
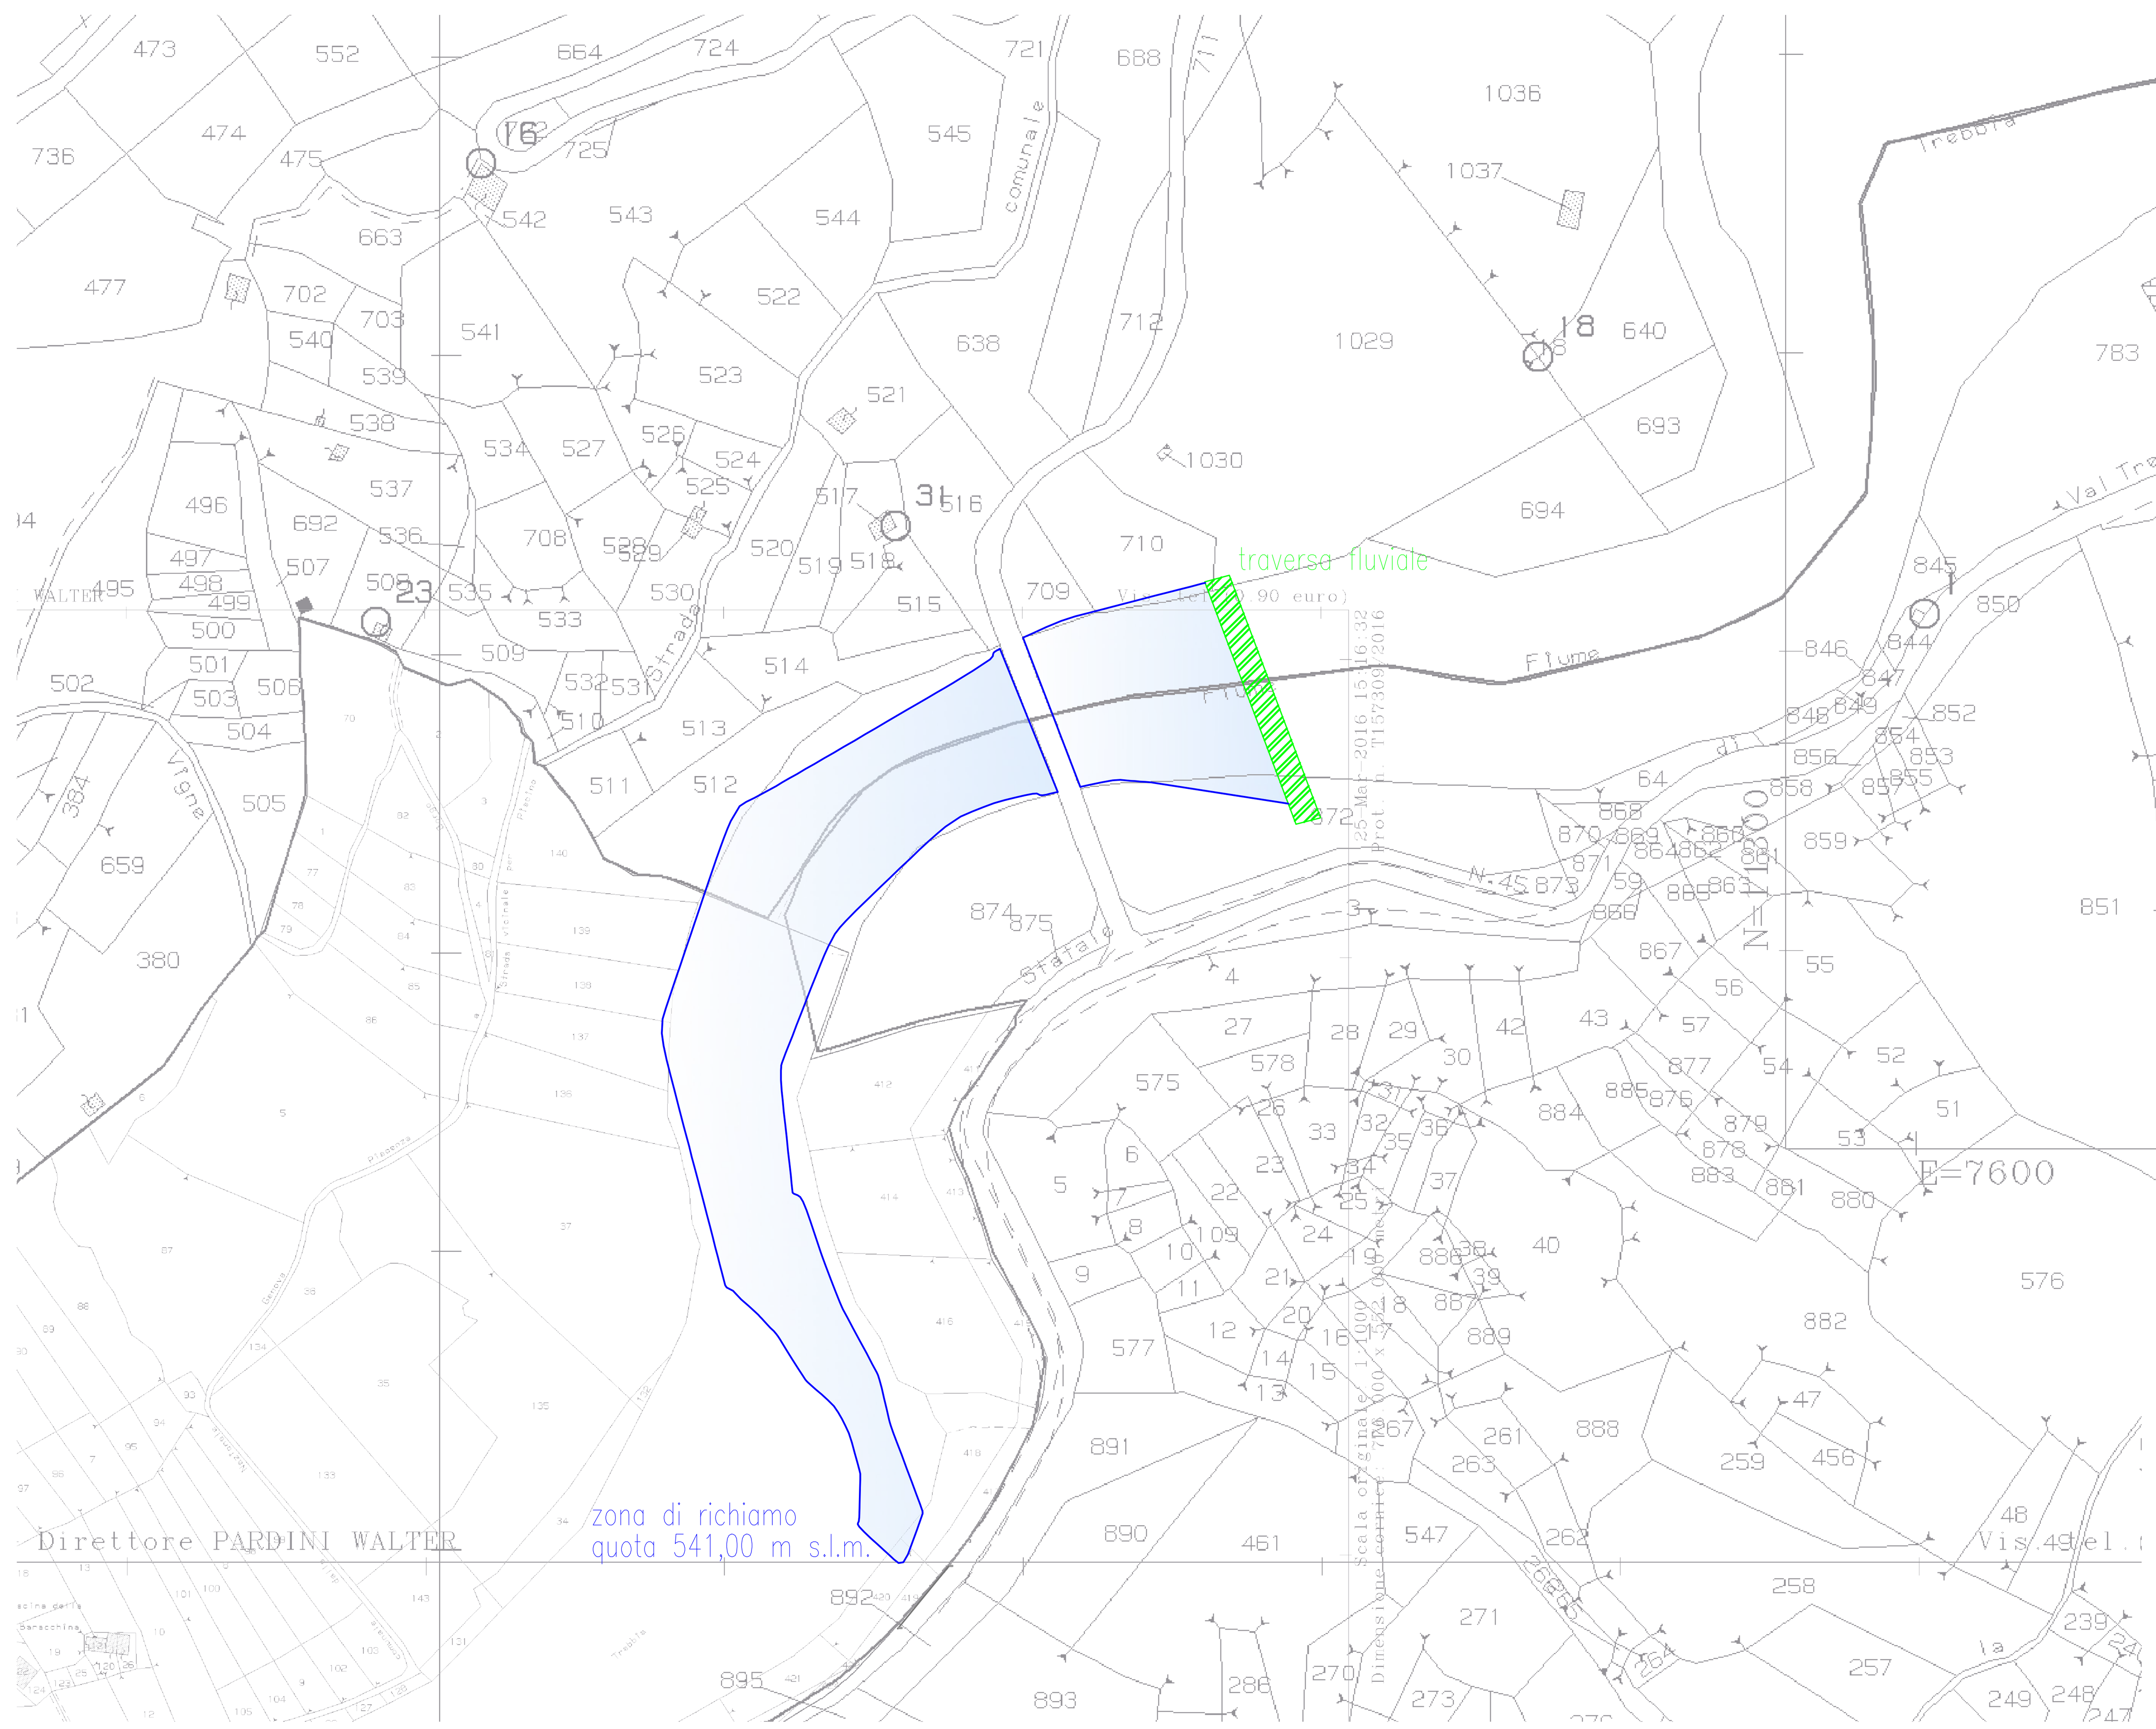


PLANIMETRIA CATASTALE

Planimetria catastale 1:2.000 con individuazione della zona d'intervento e definizione del profilo di richiamo generato dall'inserimento della nuova traversa idraulica.

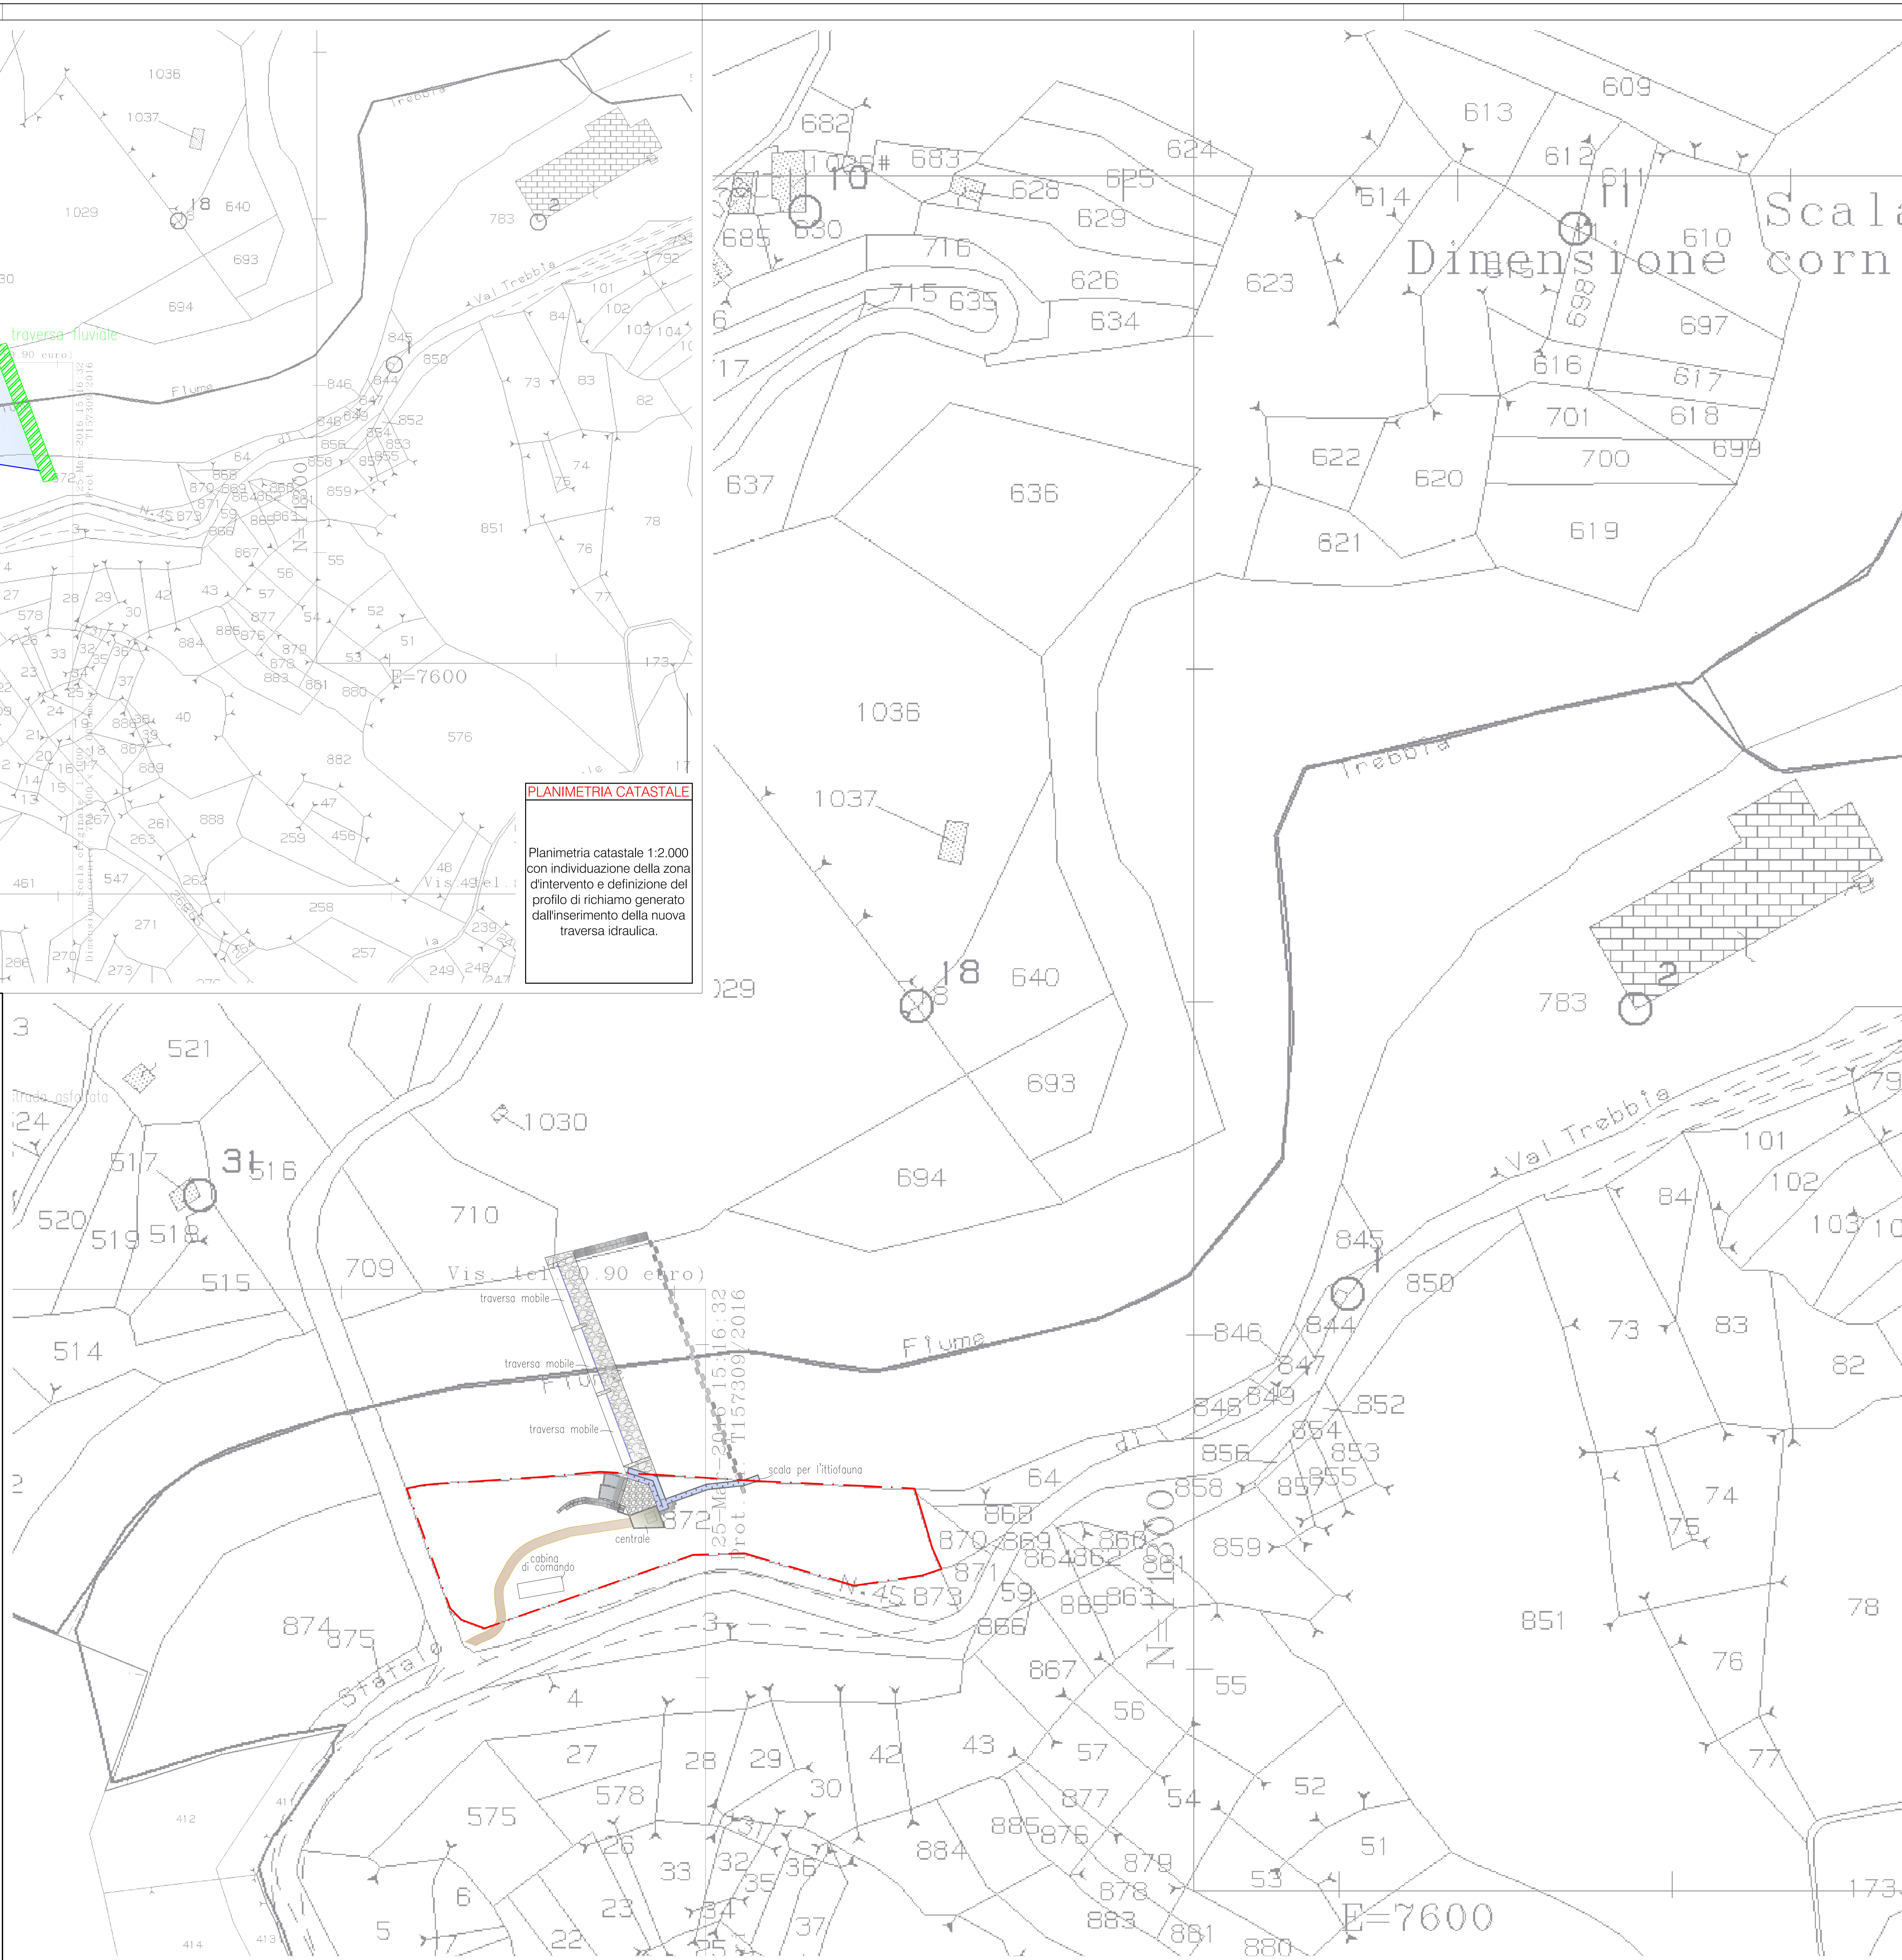

PLANIMETRIA CATASTALE

Planimetria catastale 1:1.000 con individuazione della zona d'intervento e definizione delle particelle interessate per la realizzazione della nuova traversa idraulica, centrale idroelettrica ed opere a lei connessa.

REGIONE LIGURIA
PROVINCIA DI GENOVA
Comune di Rovegno

RICHIESTA CONCESSIONE DI DERIVAZIONE PER USO IDROELETTRICO SUL FIUME TREBBIA IN LOCALITÀ' ISOLA NEL COMUNE DI ROVEGNO (GE)

Richiesta di concessione a derivare da acque superficiali

PROGETTO PRELIMINARE

Oggetto

Estratto della mappa catastale

Gruppo di progettazione

E.T.A.research
energiaterritorioambiente
Via XI settembre, n.73
12011 - Borgo San Dalmazzo (CN)
Tel/Fax: 0171.60.30.59
e-mail: info@eta-research.com
web: www.eta-research.com

Dott. Ing. Paolo Gossa
Via Meucci n. 7
12100 Cuneo (CN)
tel 348 8962431
paolo.gossa@eta-research.com

Dott. Ing. Andrea Demaria
Via del Canale n. 28 bis
12100 Cuneo (CN)
tel 392 9216521
andrea.demaria@eta-research.com

Dott. Ing. Luca Macario
Via Cacciatori delle Alpi, 6
12100 Cuneo (CN)
tel 388 9427082
luca.macario@eta-research.com

Committente

Gruppo Energia Italia srl

Sede: Via Gropallo 4/3
161212 Genova (GE)
P.IVA: 01717940991

Dati progetto

CODICE LAVORO	FASE PROGETTO	TIPOLOG.DOCUMENTO	N.ELABORATO
C15_27	PR	DC	02

ELABORATO
T.02
SCALA 1:2.000
SCALA 1:1.000

REVISIONE	DATA EMISSIONE	DESCRIZIONE	REDAZIONE	CONTROLLO	APPROVAZIONE
01	GENNAIO_2017	PRIMA EMISSIONE	Dott. Ing. Gossa P.	Dott. Ing. Demaria A.	Dott. Ing. Macario L.
02					