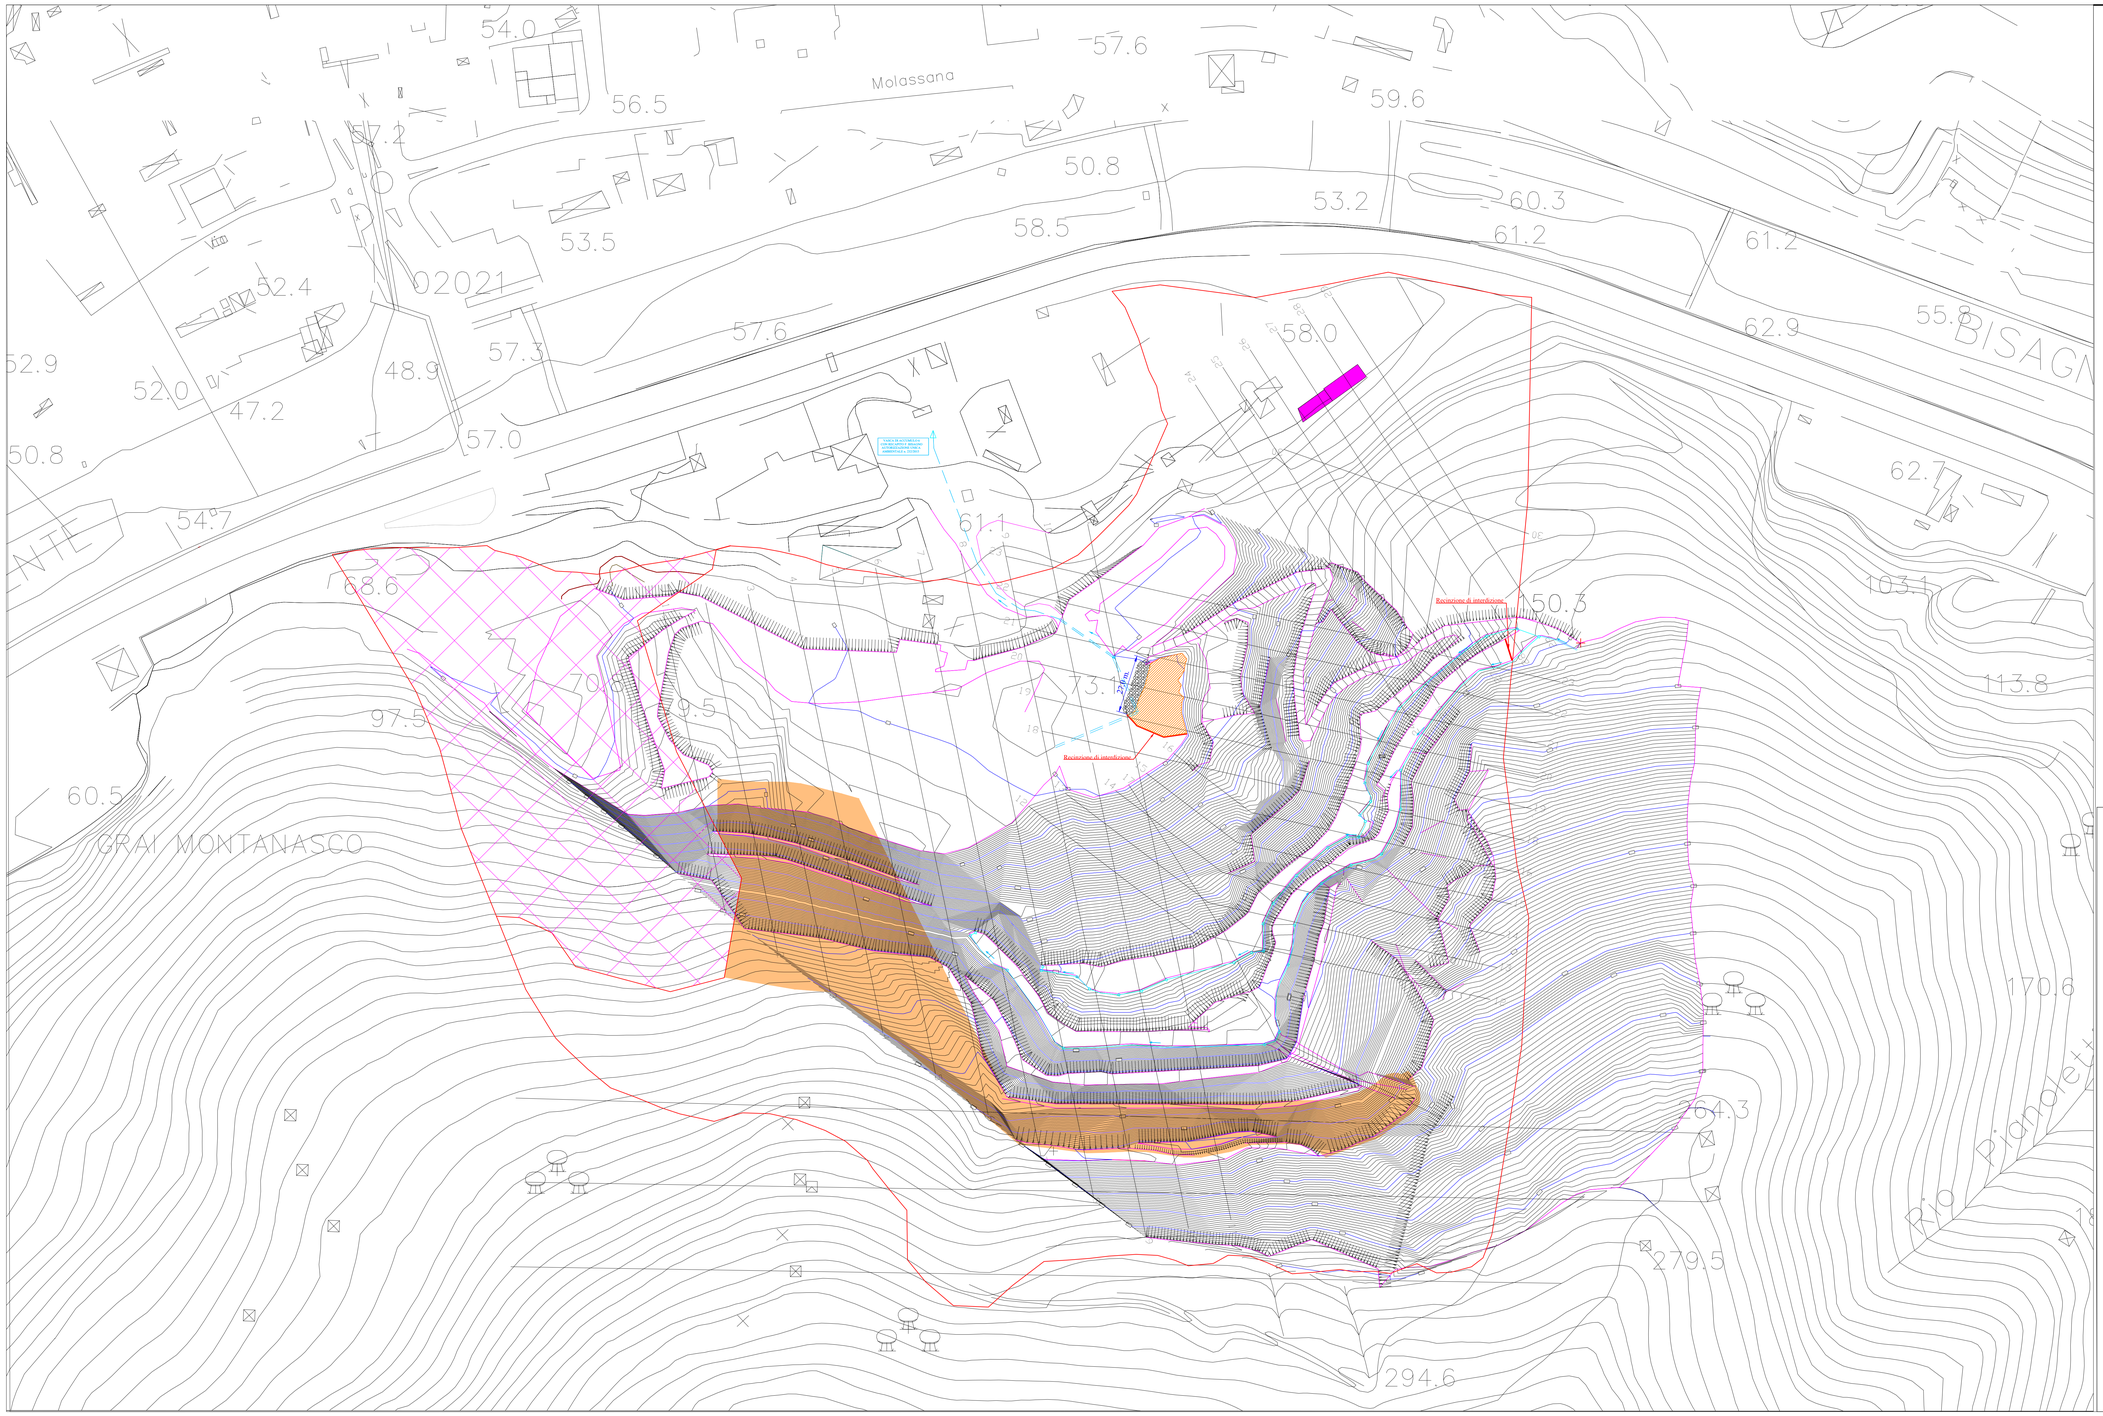


Legenda:

- Limite piano cave
- Limiti gradoni e piste di arroccamento stato attuale
- Scogliera di protezione piazzale ex Ordine di Servizio DL DPR 9 aprile1959, n. 128
- porzione piazzale inibita (Zona C Ordine Servizi DL; ex D.P.R. 9 aprile 1959, n. 128)
- Riperimetrazione Perimero di cava con stralcio del settore SW approvato con Decreto n° 1694 del 17-12-98
- palazzina Uffici a servizio dell'attività estrattiva
- Recinzione d'interdizione al gradone di testa a quota 145 m.l.m.m.
- Sezioni trasversali alle diverse zone del fronte di cava
- Zone fine coltivazione antecedentemente luglio 2001 (coltivazione conclusa ante rinnovo 2003)
- canalette captazione acque trasversali ai gradoni
- Vasche di decantazione in roccia
- Cunette di regimazione acque meteoriche
- Direzione di deflusso delle acque meteoriche
- Canale di drenaggio delle acque accumulate nella vasca di raccolta fanghi attuale con recapito al bacino di accumulo n. 6 e smaltimento in osservanza del A.U.A. n. 232/2015 rilasciata dalla Citta Metropolitana

N.B. : lo schema delle opere di captazione e regimazione acque nell'area di coltivazione costituisce schema esemplificativo, ma non esecutivo delle opere idrauliche per il quale si rimanda alle tavole di progettazione idraulica n° 1 idr. e 2 idr.

COMUNE DI GENOVA

PROVINCIA DI GENOVA

RINNOVO AUTORIZZAZIONE ATTIVITA' ESTRATTIVA

CAVA DI CALCARE "MONTANASCO"

COMMITTENTE

FRANTOI s.r.l

STATO ATTUALE FRONTE DI CAVA INQUADRAMENTO GENERALE

DATA febbraio 2017
SCALA 1.000

TAVOLA
1.p.v.

Studio di geologia tecnica
Dott. Geol. Guido Carieri
Via Untoria, 31r – 17100 Savona (SV)
Tel. – fax. 019851483