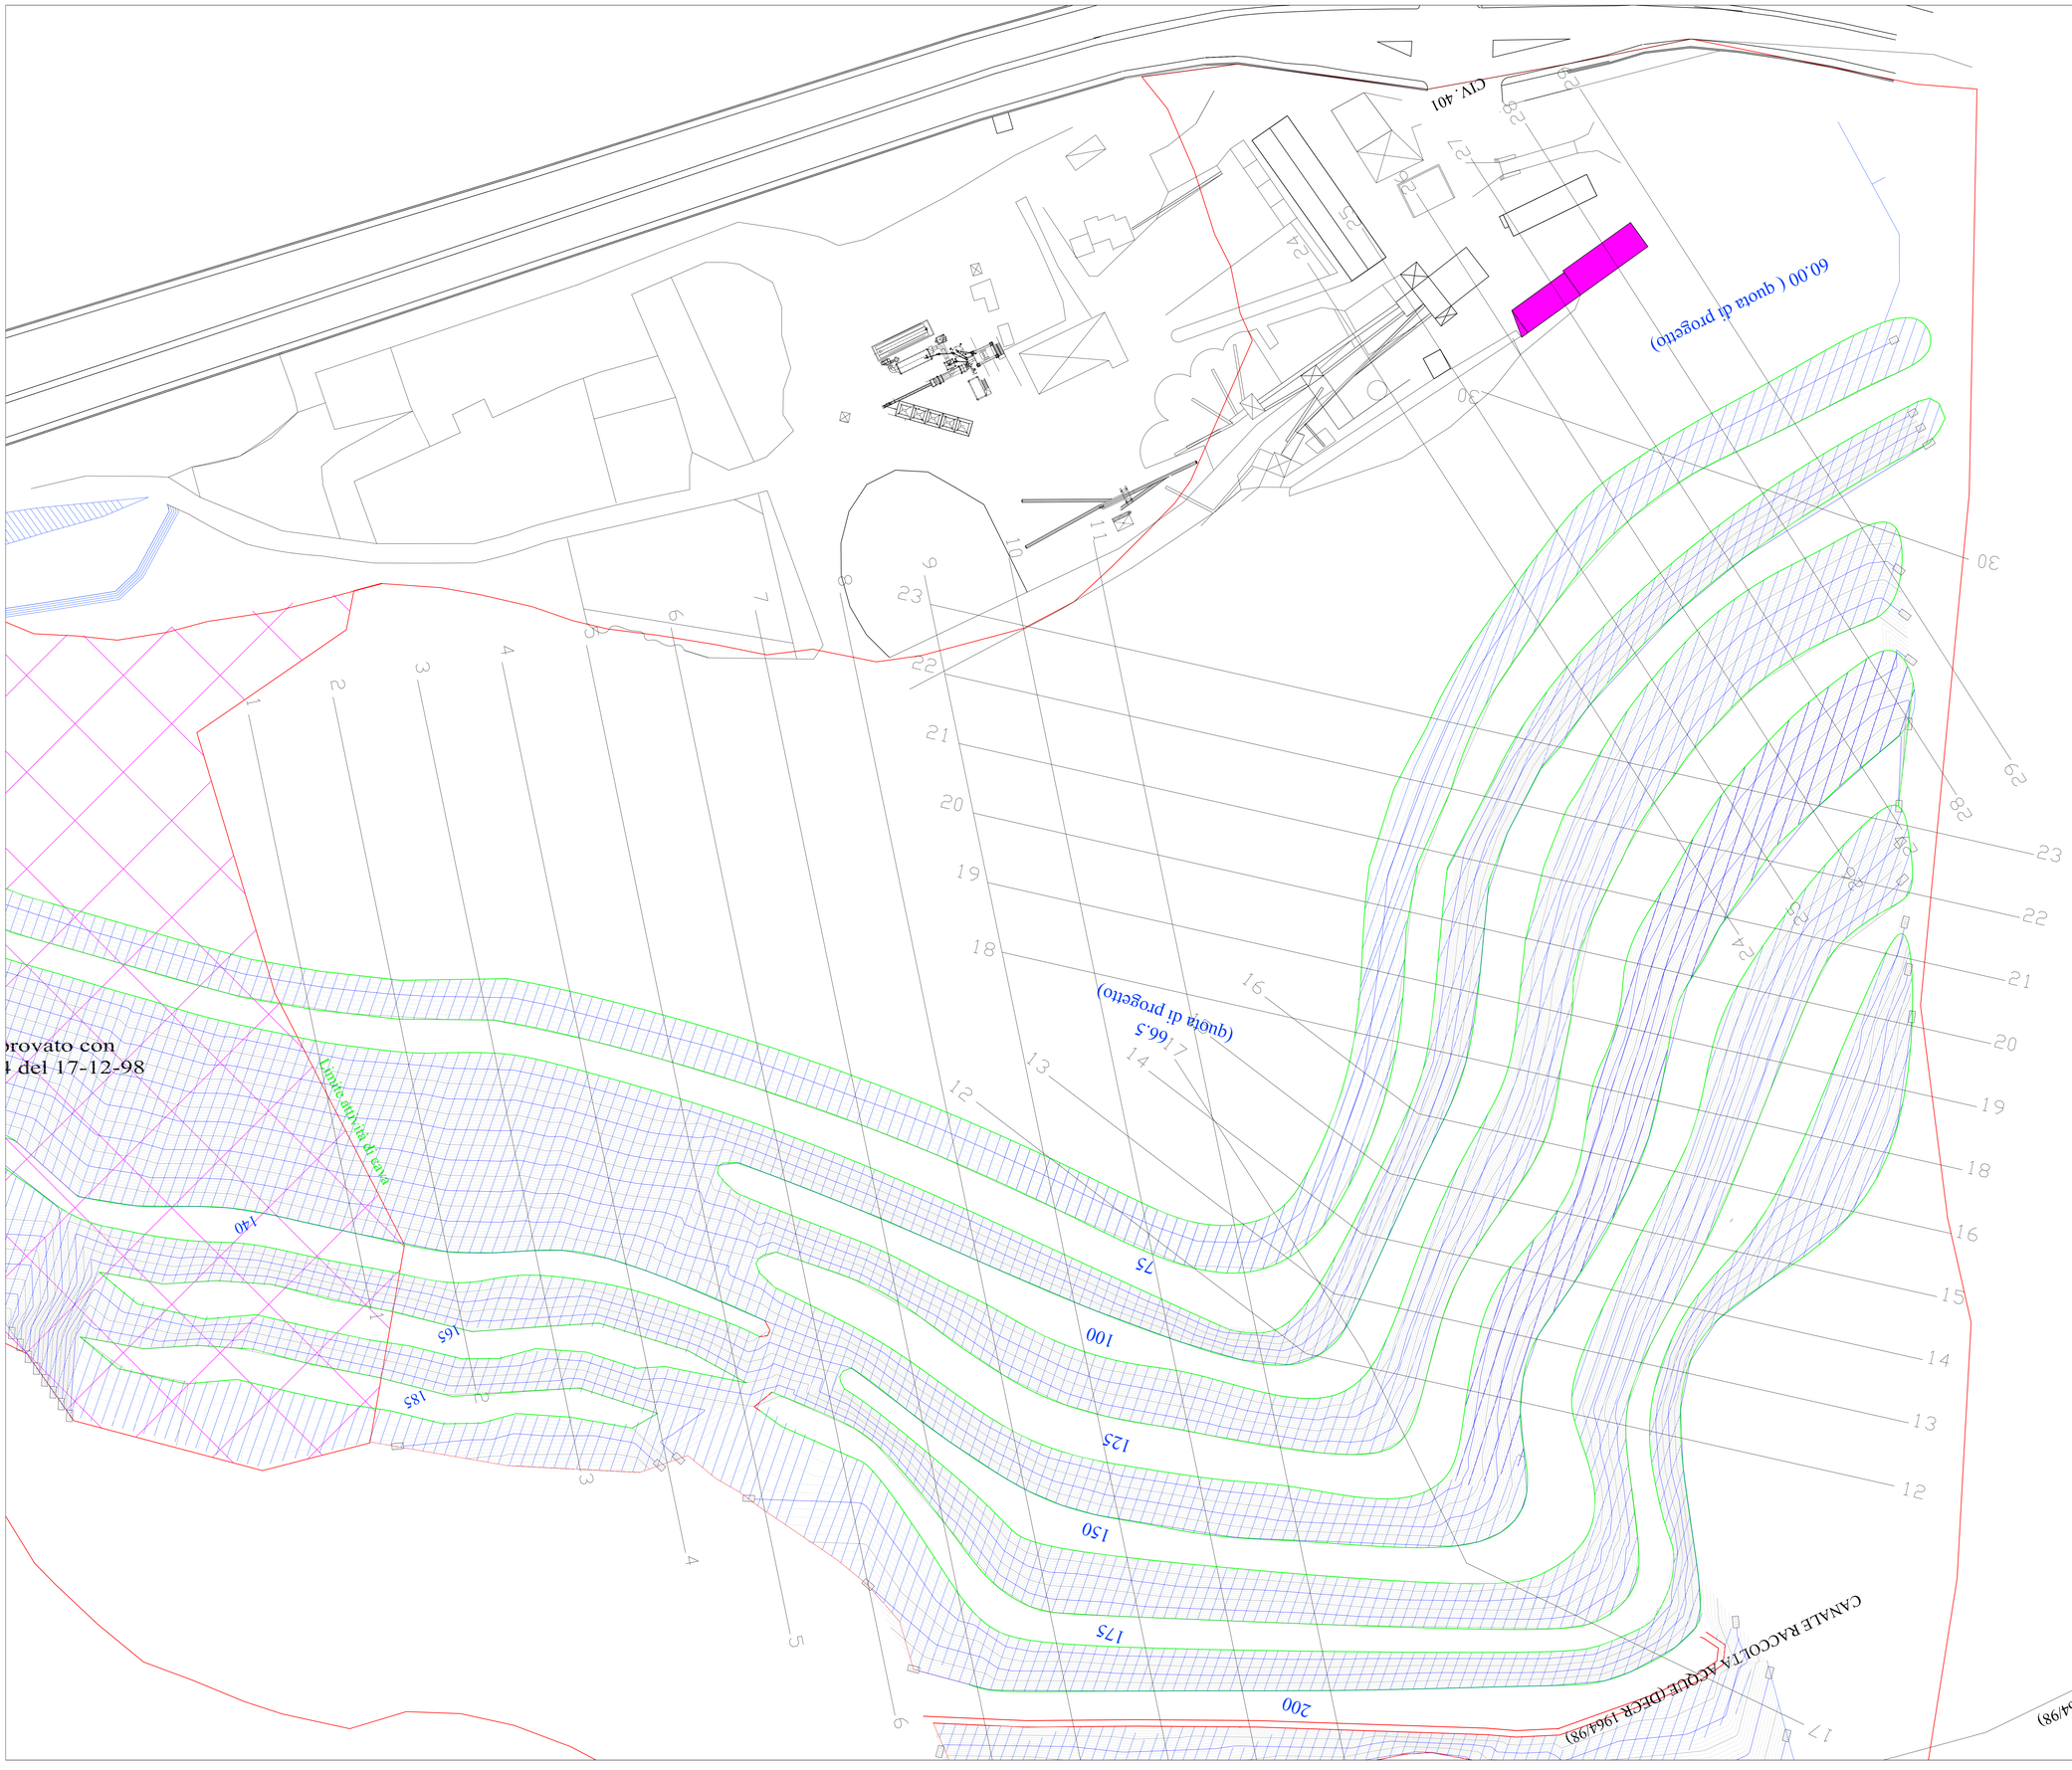


Legenda:

- Limite piano cave
- Limiti gradoni e piste di arroccamento progetto approvato
- porzione piazzale inibita (Zona C Ordine Servizi DL; ex D.P.R. 9 aprile 1959, n. 128)
- Riperimetrazione Perimero di cava con stralcio del settore SW approvato con Decreto n° 1694 del 17-12-98
- palazzina Uffici a servizio dell'attività estrattiva
- Sezioni trasversali alle diverse zone del fronte di cava

COMUNE DI GENOVA

PROVINCIA DI GENOVA

RINNOVO AUTORIZZAZIONE ATTIVITA' ESTRATTIVA

CAVA DI CALCARE "MONTANASCO"

COMMITTENTE

FRANTOI s.r.l

PROGETTO APPROVATO 2003 - DGR 183/2003

DATA febbraio 2017
SCALA 500

TAVOLA
2.p.v.

Studio di geologia tecnica
Dott. Geol. Guido Carieri
Via Untoria, 31r – 17100 Savona (SV)
Tel. – fax. 019851483