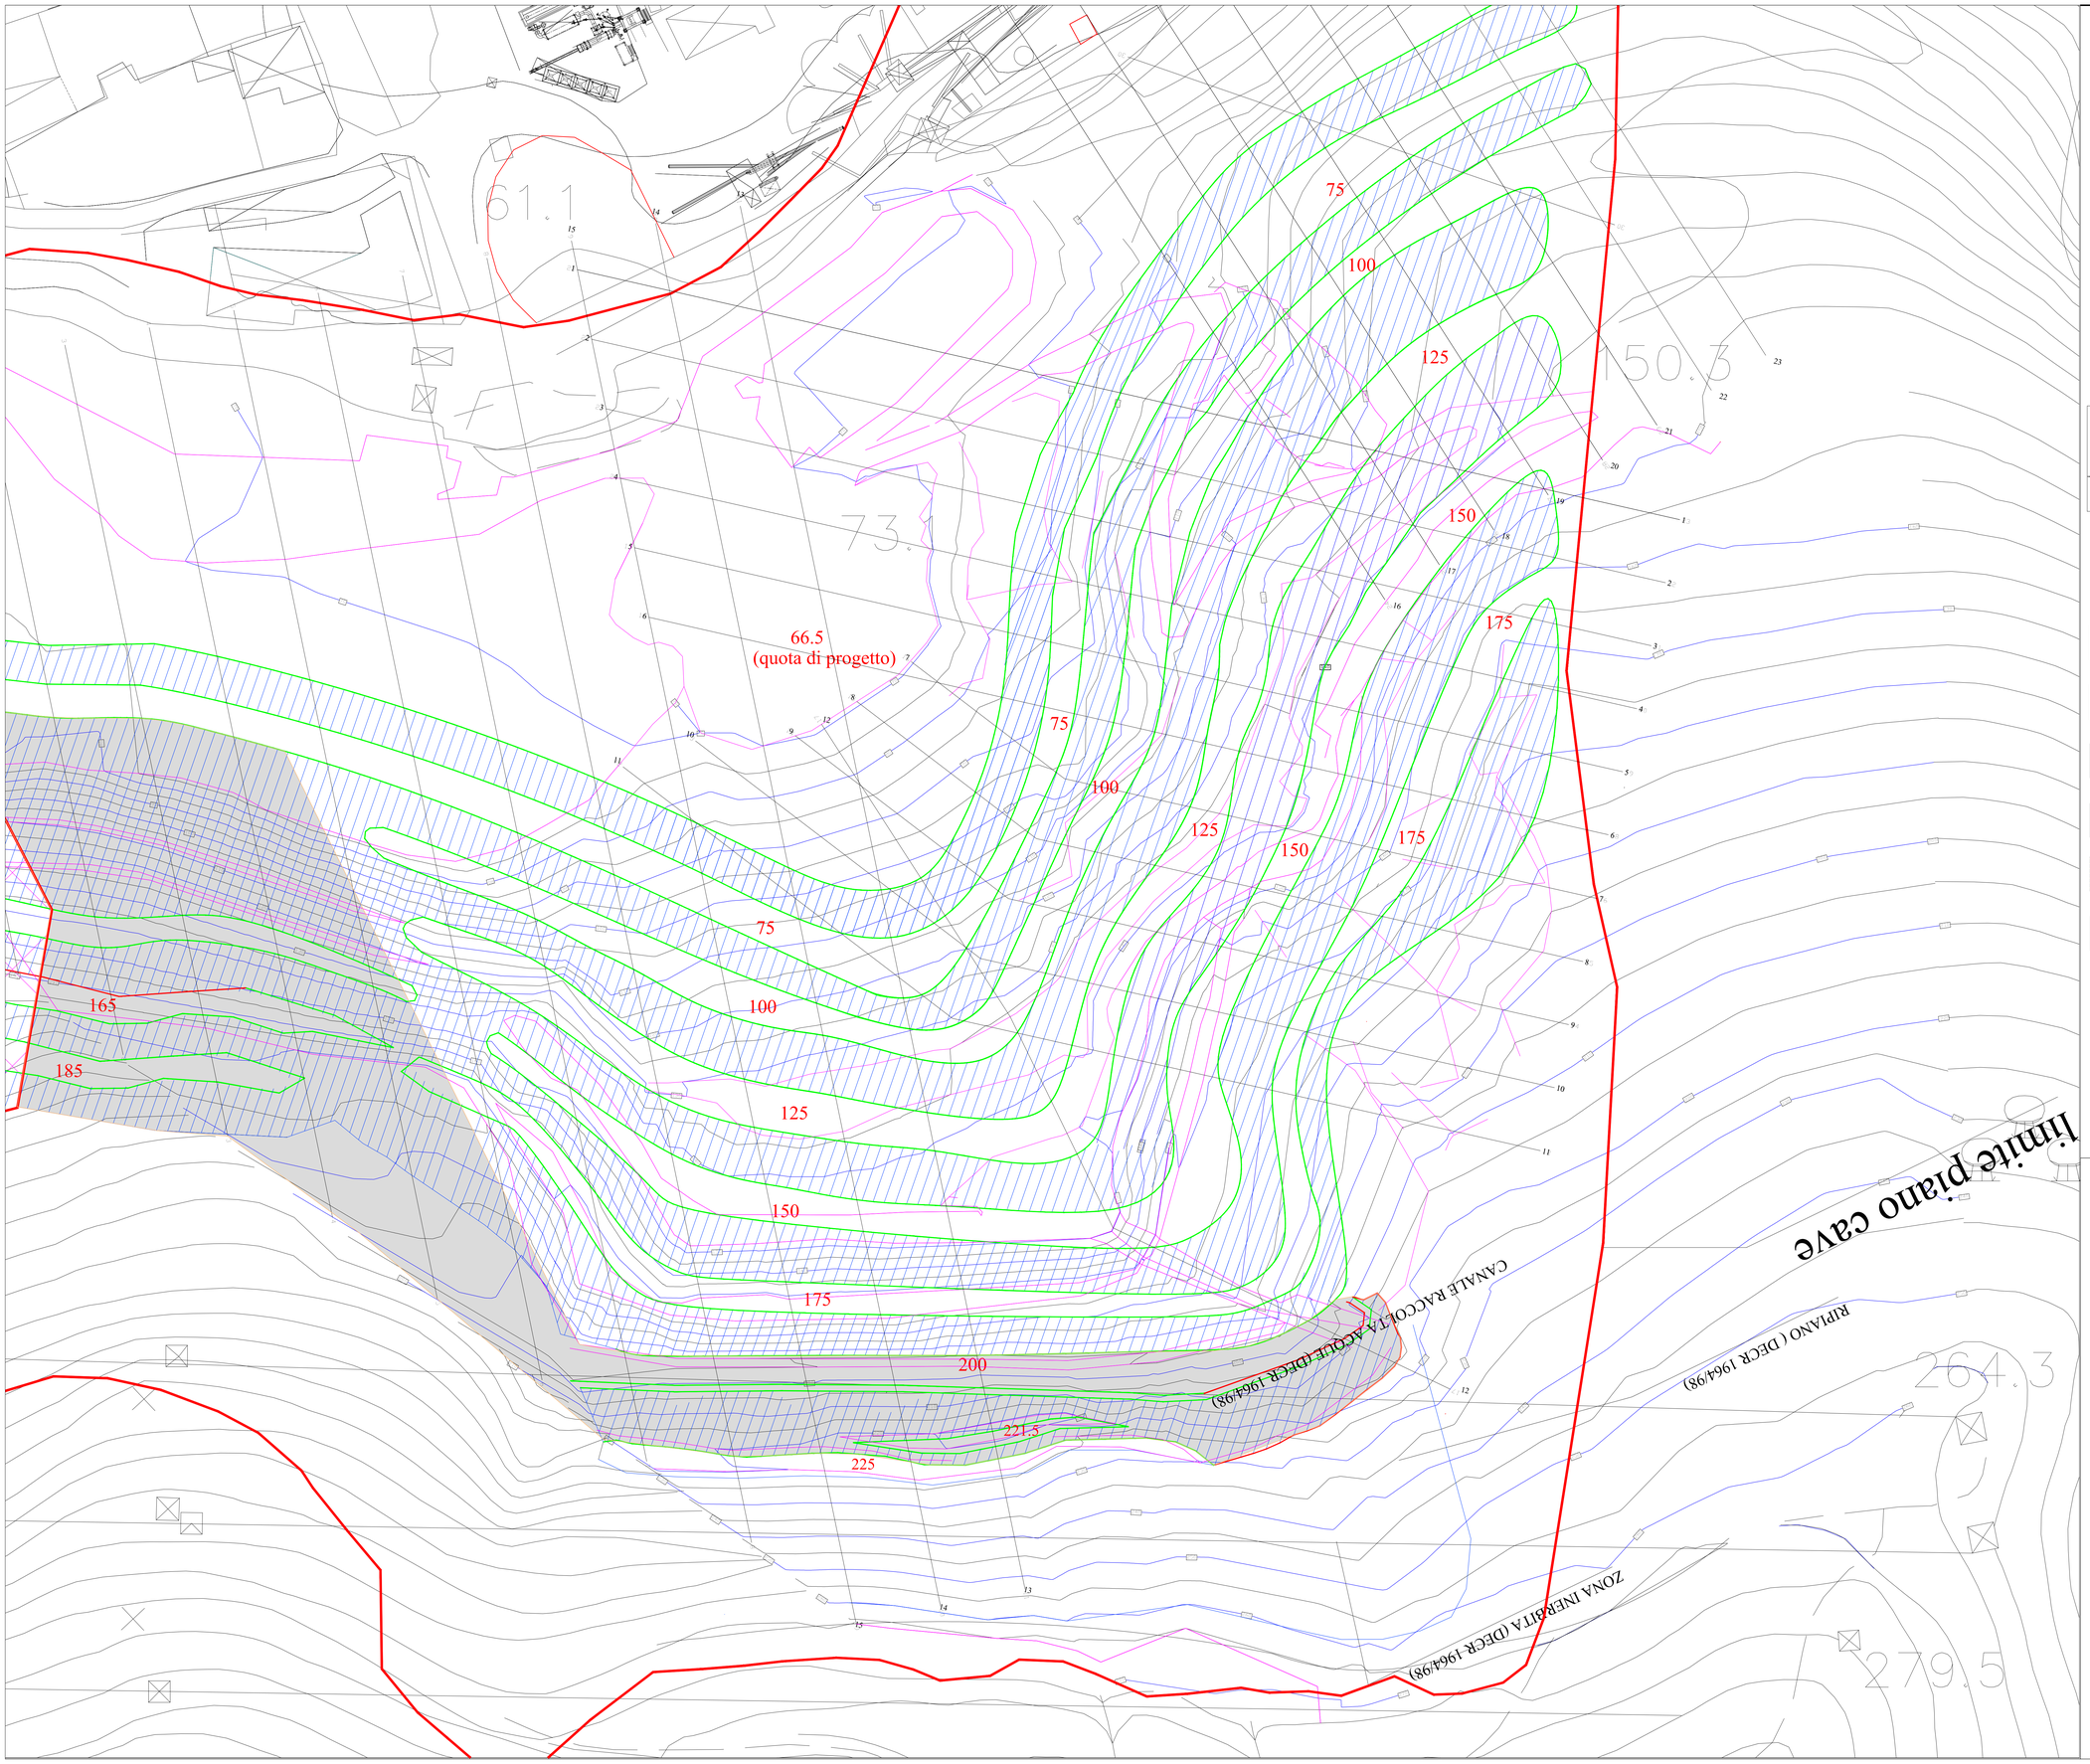


Nord

Legenda:

- Limite piano cave
- Limiti gradoni e piste di arroccamento progetto approvato
- 175 — quota pedata gradoni Progetto Approvato
- discontinuità ed elementi geometrici di stato attuale (perimetro gradoni e nicchi di frana)
- scarpate intermedie ai gradoni del Progetto Approvato
- Zona del fronte realizzata ante 2001 e non interessata dagli interventi di profilatur previsti dal progetto approvato (ex DGR 183/2003)

COMUNE DI GENOVA

PROVINCIA DI GENOVA

RINNOVO AUTORIZZAZIONE ATTIVITA' ESTRATTIVA

CAVA DI CALCARE "MONTANASCO"

COMMITTENTE

FRANTOI s.r.l

SOVRAPPOSIZIONE STATO ATTUALE PROGETTO APPROVATO

DATA febbraio 2017

SCALA 500

TAVOLA 4.p.v.

Studio di geologia tecnica
Dott. Geol. Guido Carieri
Via Untoria, 31r – 17100 Savona (SV)
Tel. – fax. 019851483