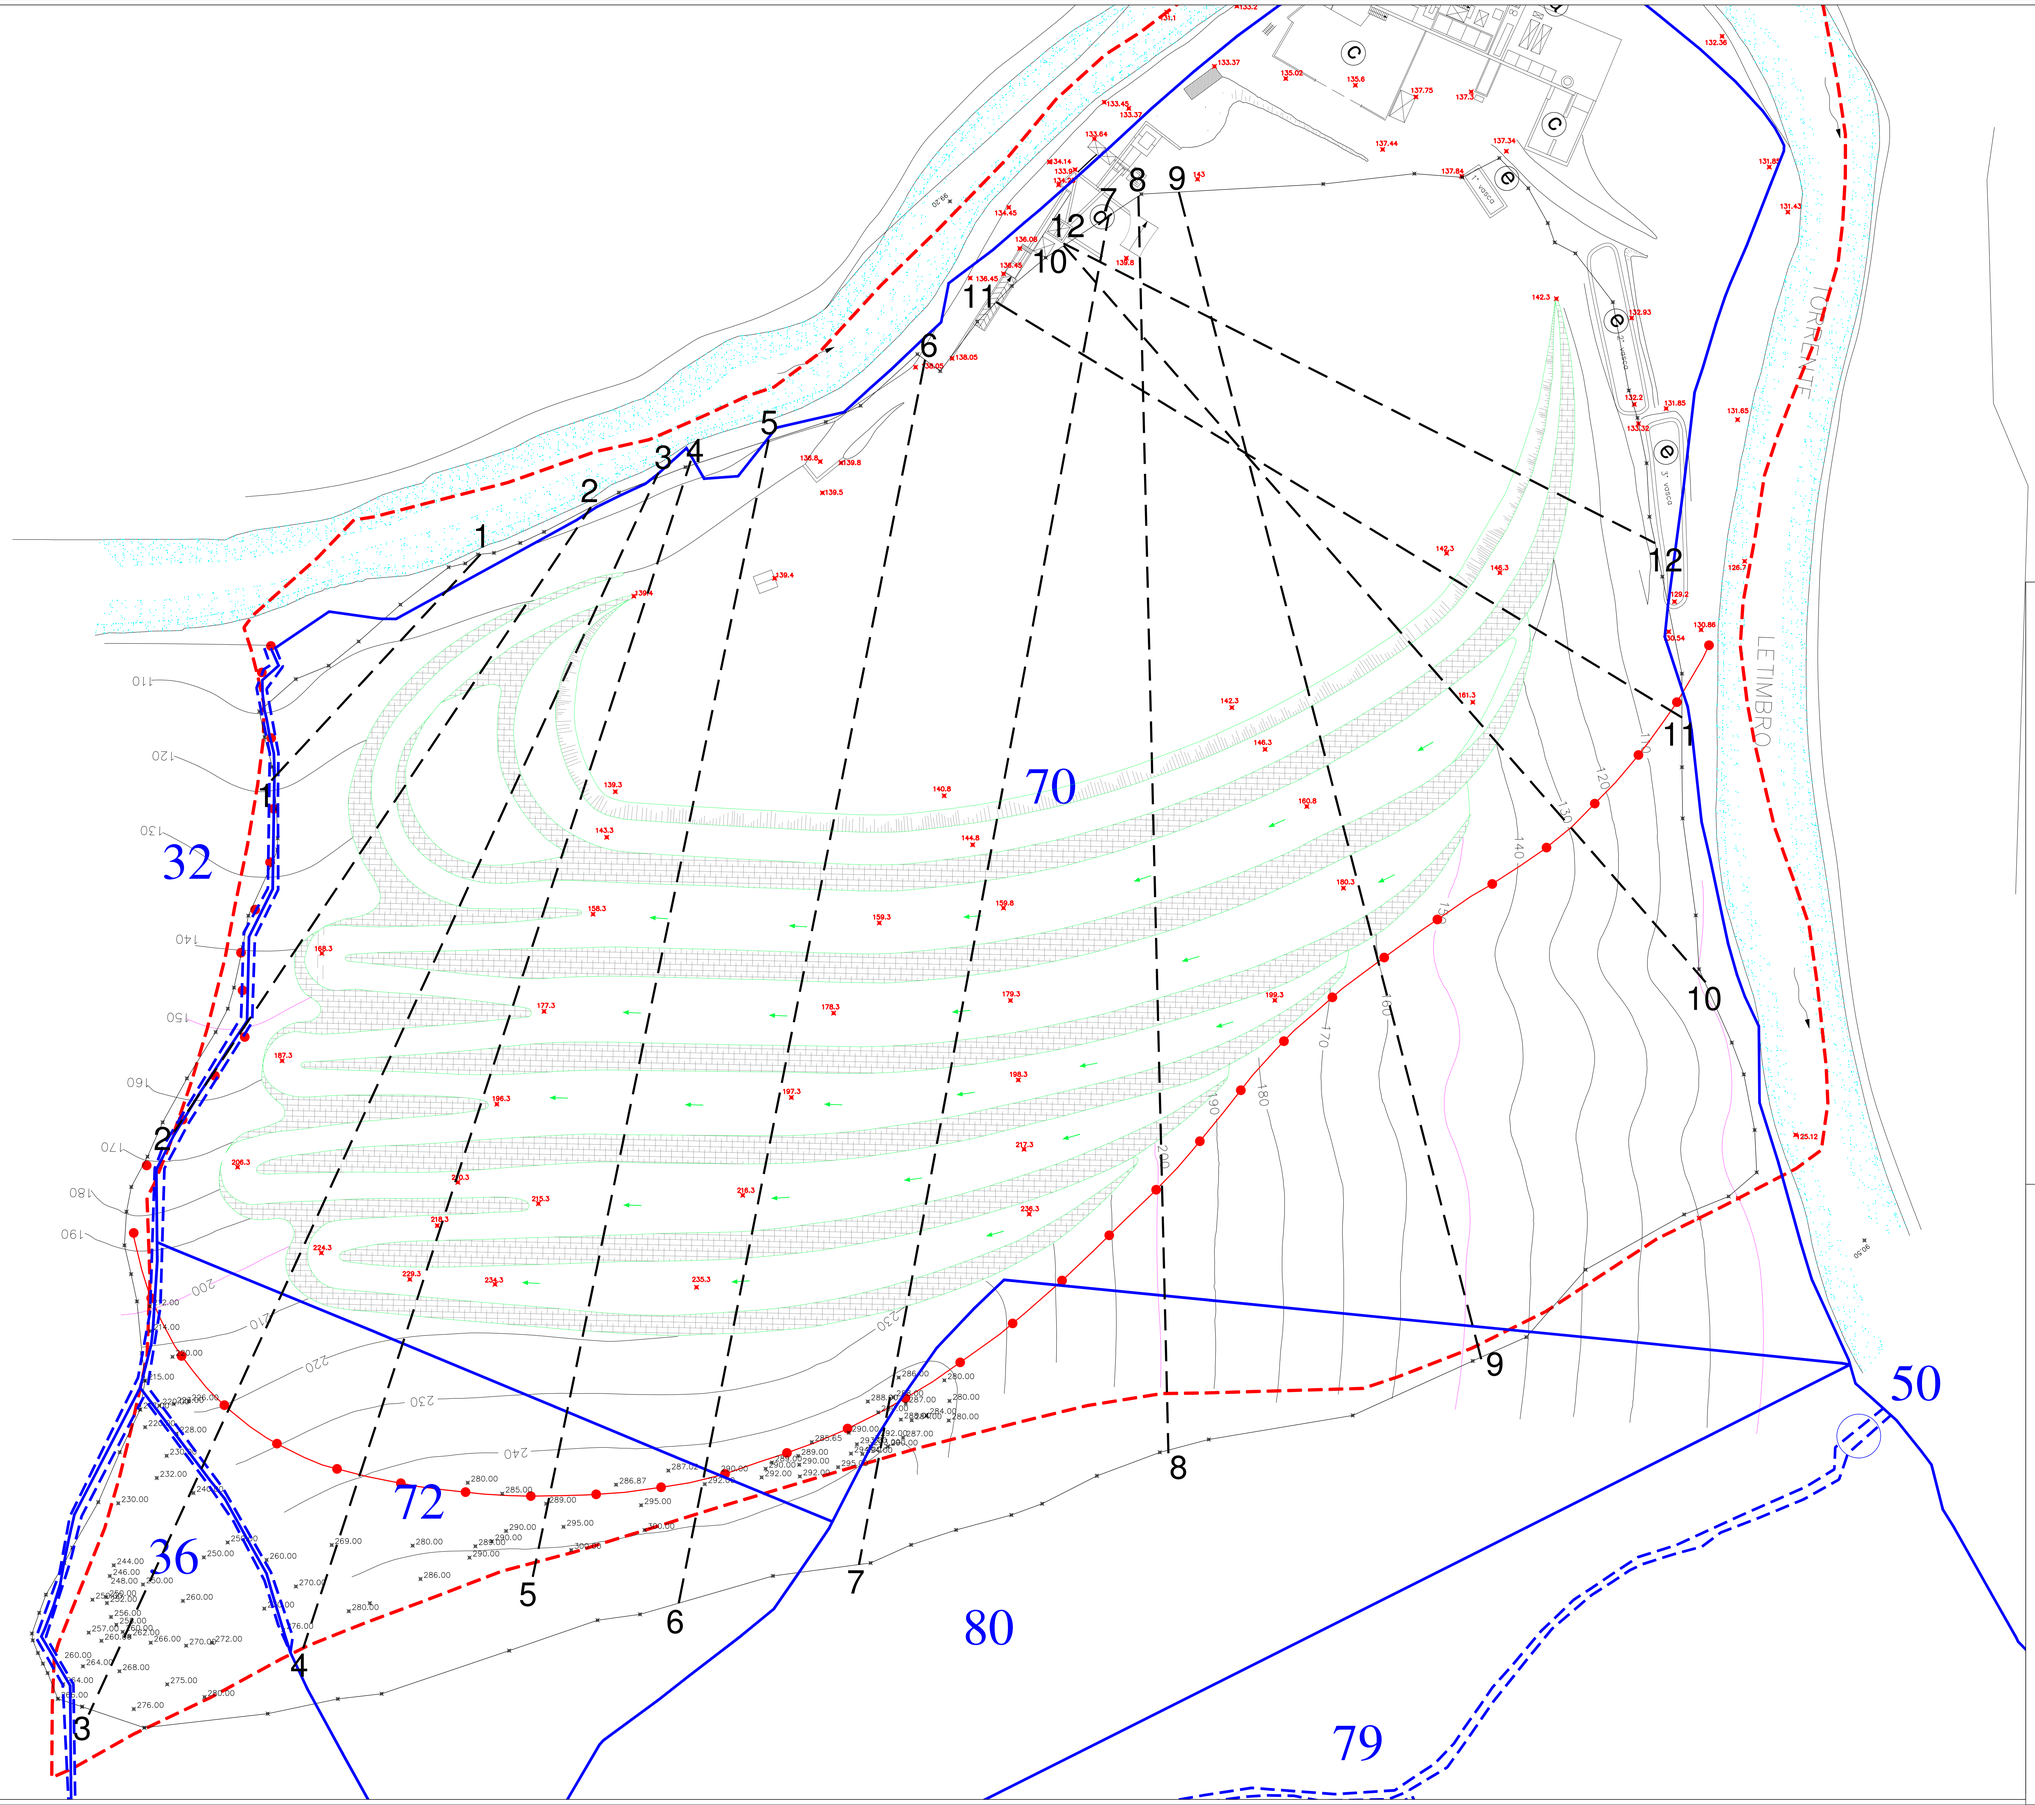


LEGENDA:

- Limite "CA" del PTRAC approvato con D.C.R n° 7 del 27/02/2008
- Limiti catastali N.C.T. F. 29, mappali vari

Nota: le quote del progetto approvato sono riferite ad un sistema topografico in coordinate locali diverso dal sistema GAUSS-BOAGA della CTR Regione Liguria in cui risulta georiferito il rilievo planoaltimetrico dello stato attuale.
Al fine di rendere coerenti i due sistemi di riferimento topografici le quote del progetto approvato sono state incrementate singolarmente del valore di 32,3 m., raggiungendo il piano quotato dello stato dei luoghi (piazzale di servizio della cava a quota media 138 m.s.l.m.m.).

COMUNE DI SAVONA

Impresa "Bricco Biscea" S.r.L.

RINNOVO AUTORIZZAZIONE ATTIVITA' ESTRATTIVA CAVA IN LOCALITA' "Bricco Biscea"

SCHEDA N°47 - 31SV DEL PTRAC DCR n°16 29-2-2000 E DCR n°7 27-02-2008

VARIANTE AL PROGRAMMA DI COLTIVAZIONE E RIQUALIFICAZIONE AMBIENTALE
Art. 10 - Legge R.L. 38/98

OGGETTO:

PROGETTO APPROVATO

INQUADRAMENTO CATASTALE

data: febbraio 2015
scala: 1 : 500

Studio di Geologia Tecnica
Dott. Geol. Guido CARIERI
Via delle Ginestre 8a - 17054 Boissano (SV)
Tel. - Fax 0182989633

Tavola

p.v. 2