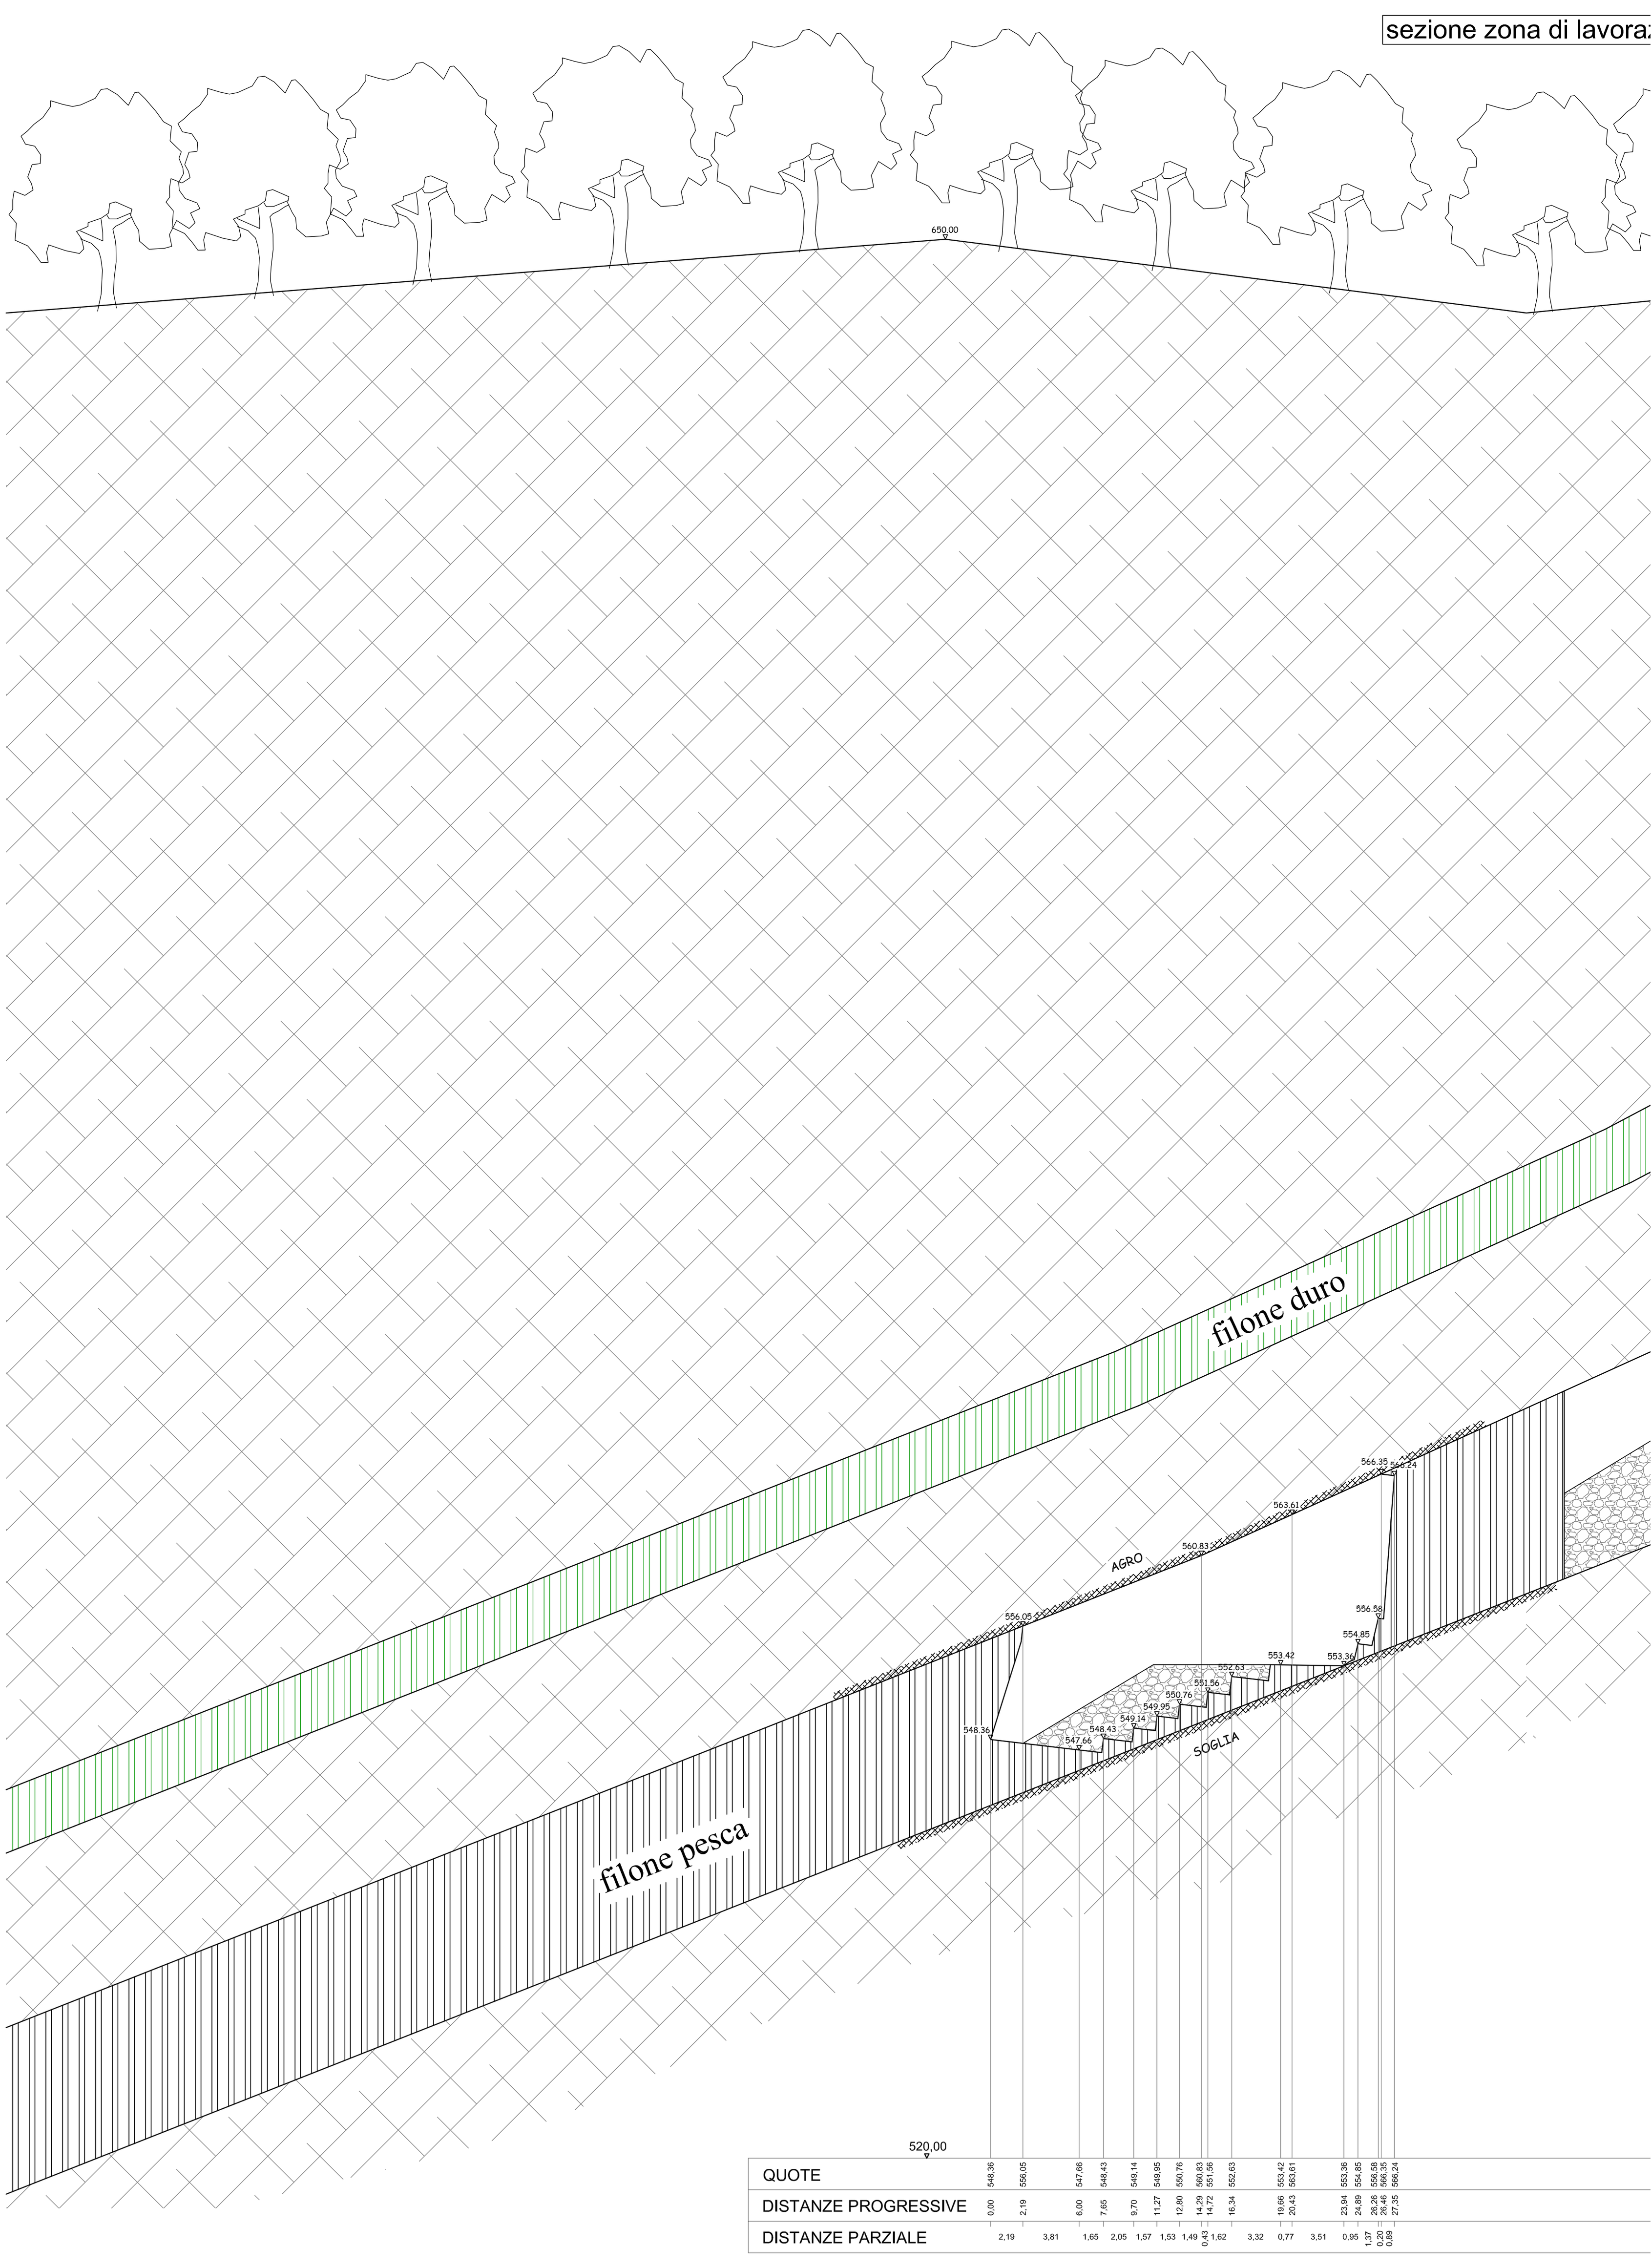


STUDIO TECNICO ASSOCIATO
geomm. DASSO A. - FADDA E. - MUSANTE U.
VIA ISOLALUNGA 8 – 16044 CICAGNA (GE)
CODICE FISCALE / PARTITA IVA : 01474410998
TEL/FAX 0185/92134
EMAIL studiotecnicodfm@libero.it

ditta esercente: F.LLI DE MARTINI s.r.l. con sede in Orero Via Provinciale 160	la ditta il D.L.
oggetto: Cave di ardesia denominate "FILONE DURO" in Comune di Orero (GE)	progetto ex novo variante n° sanatoria
localizzazione: COMUNE DI ORERO - località "SERREIE" e "CAUN"	tavola n° 5
oggetto della tavola: SEZIONI ZONE DI LAVORO	scala 1:250 data 07-11-2016 timbro e firma
tecnico incaricato: geom. Musante Ugo c.f. MSN GUO 67S24 C621A Iscriz. Albo Geometri Genova n° 2.474	