
Comune di Ronco Scrivia, Prot. N. 0002397 del 27-03-2018 in arrivo

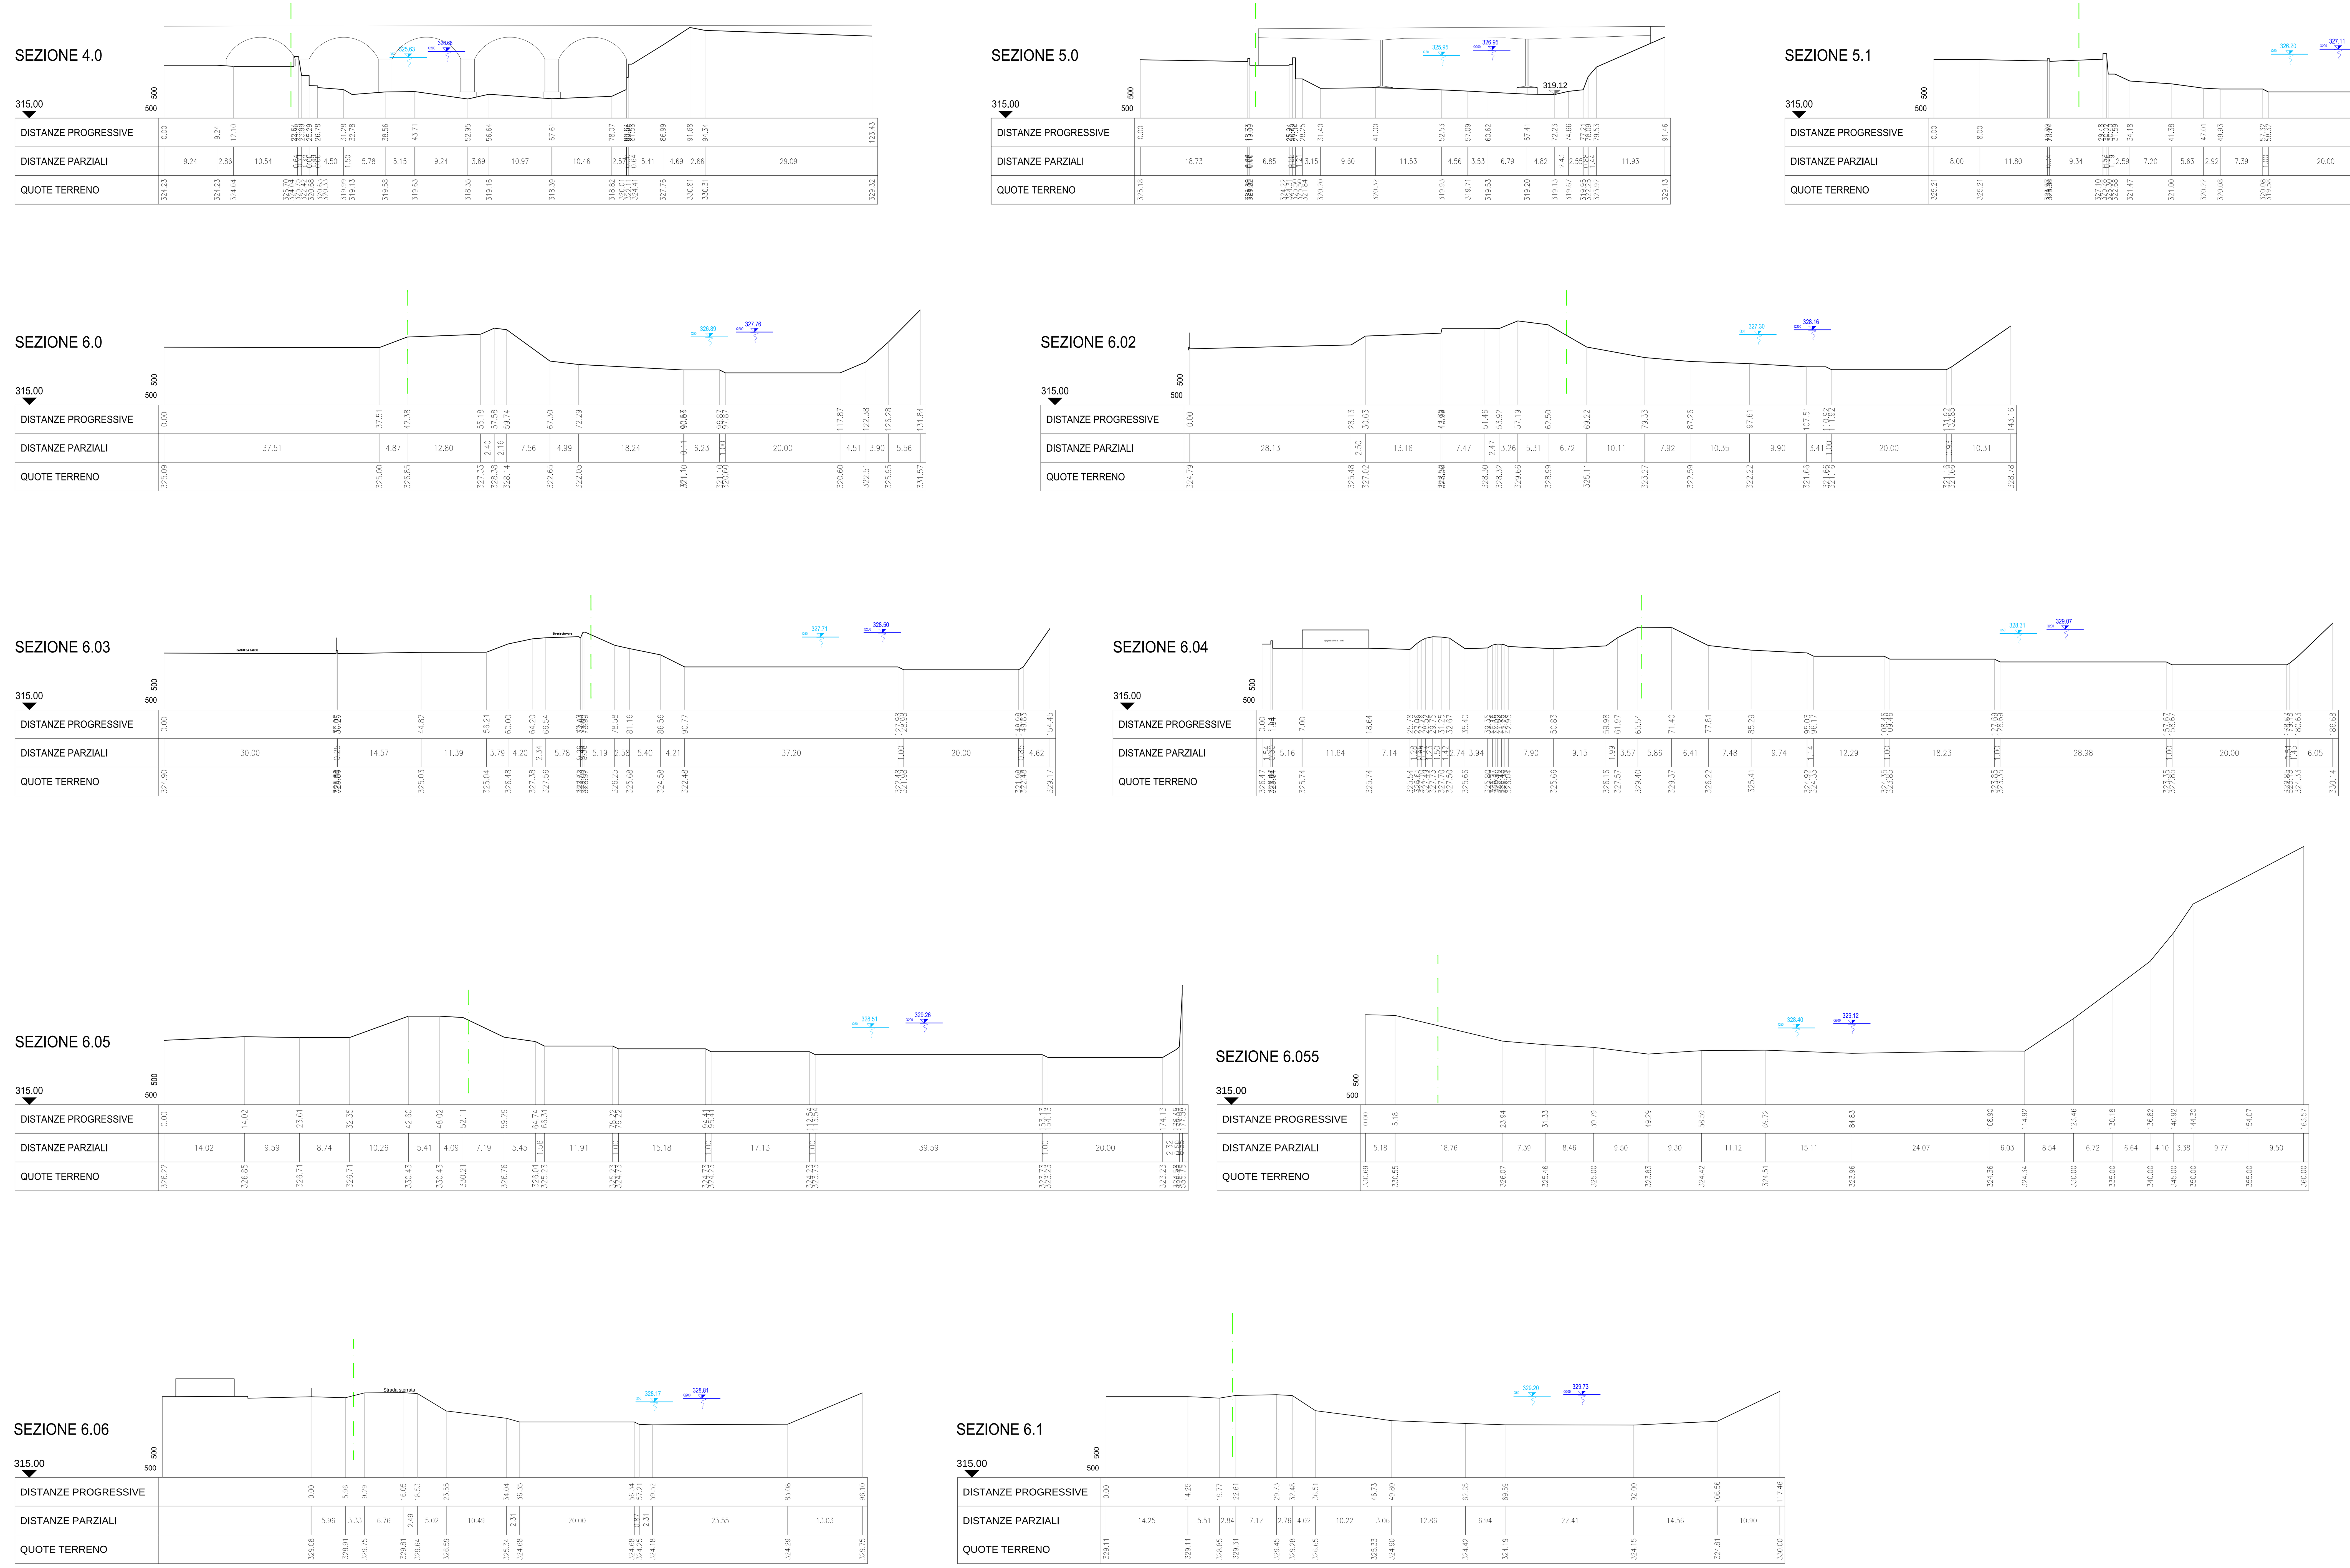

LEGENDA

- LIMITE DEMANIALE
- STATO ATTUALE PELO LIBERO 50-ENNALE
- STATO ATTUALE PELO LIBERO 200-ENNALE

ITEC engineering

COMUNE DI RONCO SCRIVIA

Committente:
Comune di Ronco Scrivia

Livello di progetto:
Preliminare

Titolo:

SISTEMAZIONE IDRAULICA DEL TORRENTE SCRIVIA IN LOCALITA' CAMPI SPORTIVI IN COMUNE DI RONCO SCRIVIA PROGETTO PRELIMINARE DI SISTEMAZIONE COMPLESSIVA

Tavola n°:
IDR-002

Scala:
1.500

Oggetto:

STATO ATTUALE:

- SEZIONI IDRAULICHE (1/2)

Codice Progetto:
P059-17

Nome File:
P059-17-P-DI-IDR-002-A

Firme:

Dott. Ing. PIETRO MISURALE N° 5390A — ORDINE DEGLI INGEGNERI DELLA PROVINCIA DI GENOVA

Dott. Ing. DOMENICO ROCCA N° 5626A — ORDINE DEGLI INGEGNERI DELLA PROVINCIA DI GENOVA

Rev.	Modifiche / Revisioni	Redatto	Data	Contr./Appr.	Data
A	PRIMA EMISSIONE	MB / SN	21/03/2018	DM/PM	23/03/2018
-	-	- / -	-	-	-
-	-	- / -	-	-	-
-	-	- / -	-	-	-

ITEC engineering S.r.l.
19038 SARZANA (SP)
Via Variante Aurelia, 98
TEL. +39 0187 610532 FAX +39 0187 610775
info@itec-engineering.it

16129 GENOVA
Via Antonio Cecchi, 7/9-10
TEL. +39 010 5959690 FAX +39 010 5848355
www.itec-engineering.it

Sistema Certificato UNI EN ISO 9001 SC 10-2588/IAF 34

E' vietata a norma di legge la riproduzione, anche parziale, non autorizzata di questo documento.