

COMUNE DI FINALE LIGURE (SV) - P.U.O. SUB DISTRETTO DI TRASFORMAZIONE DT1b AREE PIAGGIO

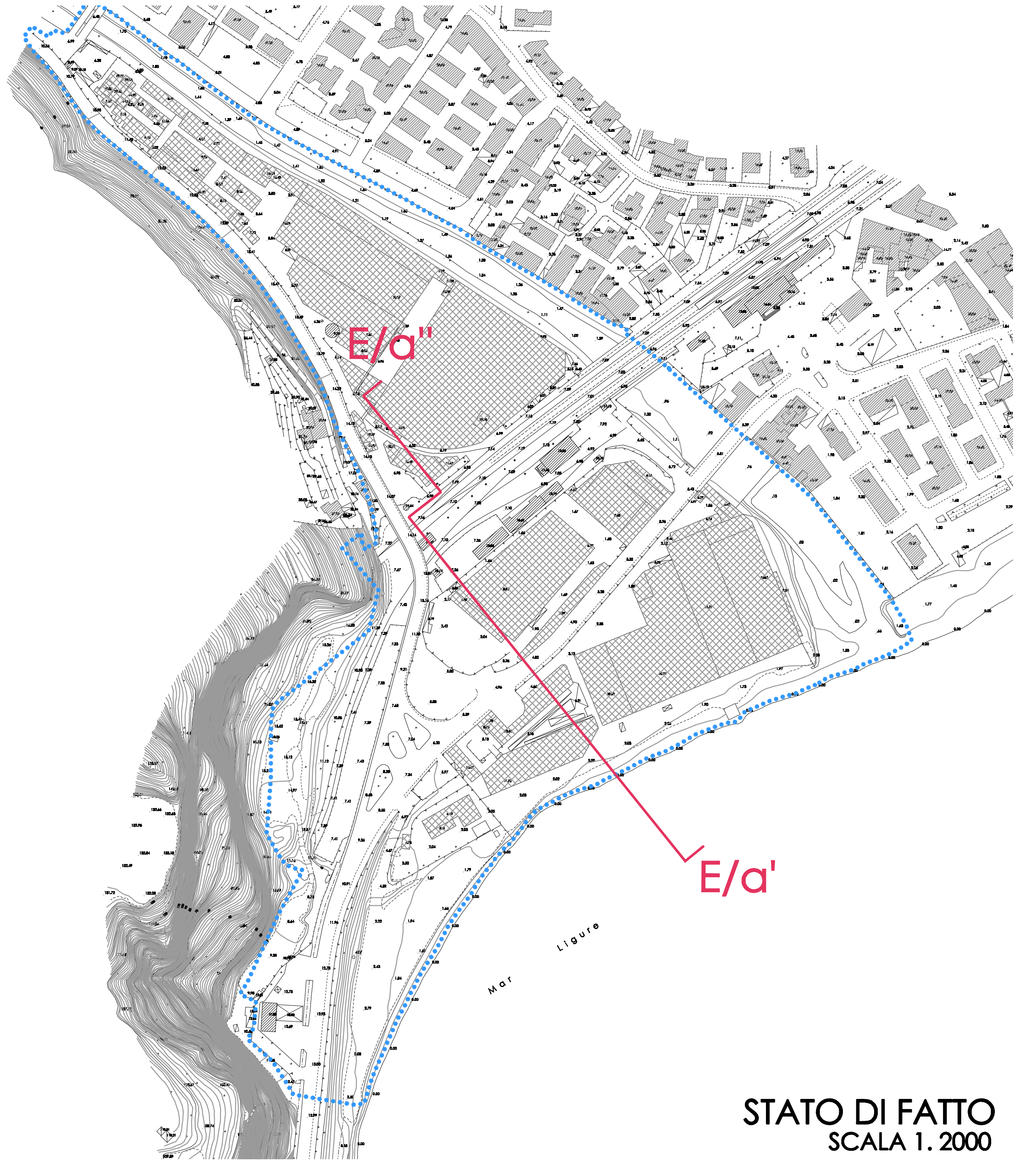

STATO DI FATTO
SCALA 1. 2000



PROGETTO
SCALA 1. 2000

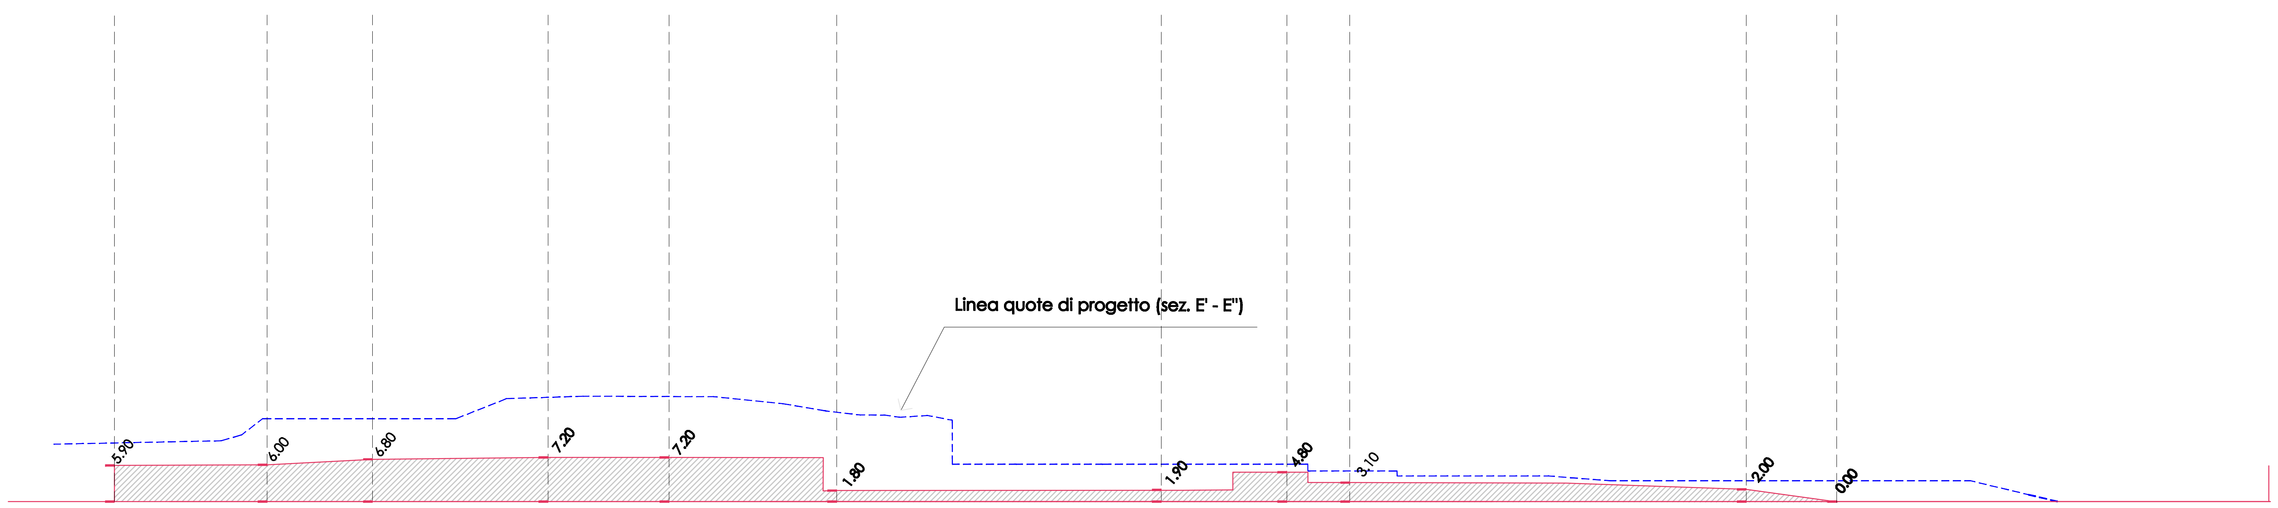

SEZIONE E/a' - E/a"

Sovrapposizione linee di quota (medie): progetto su stato di fatto
SCALA 1. 500