




SOVRAPPOSIZIONE TRA PIANO QUOTATO
E CATASTALE COMUNE VARESE LIGURE
FOGLIO 36, PARTICELLE 3, 168,169,170, 171,172,173,174

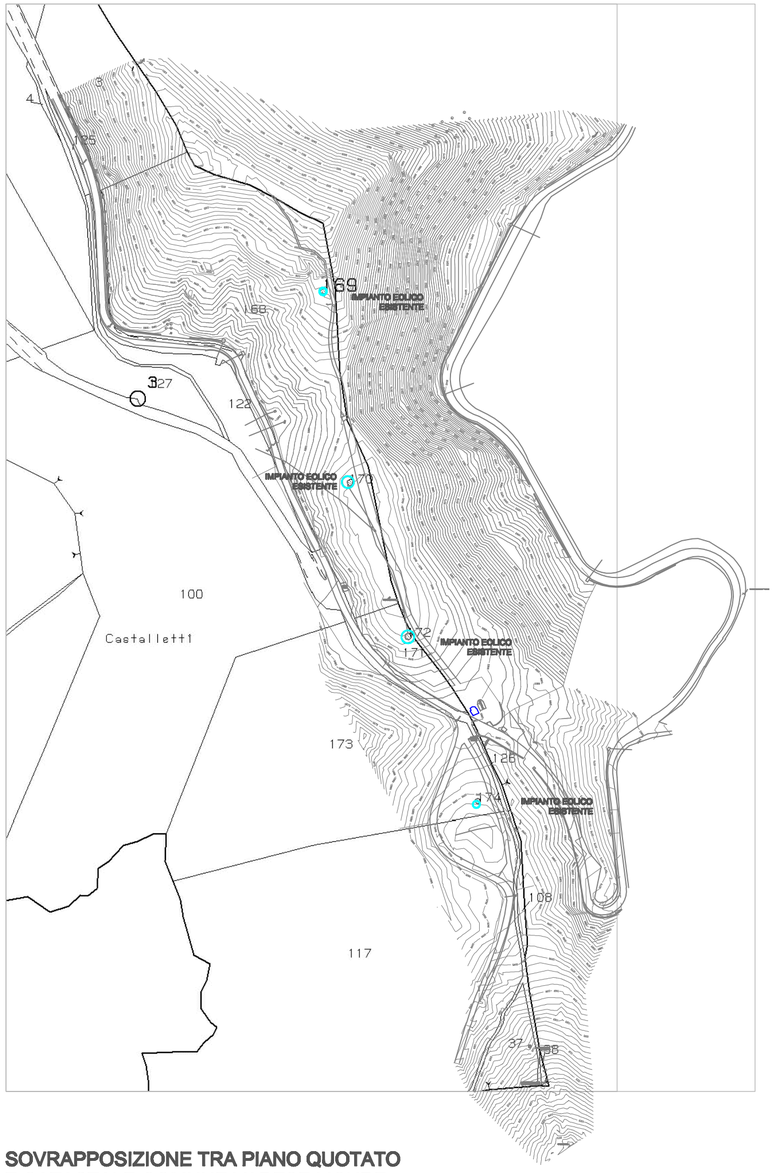

VARESE LIGURE PRG
AREE "EE" - ART.31

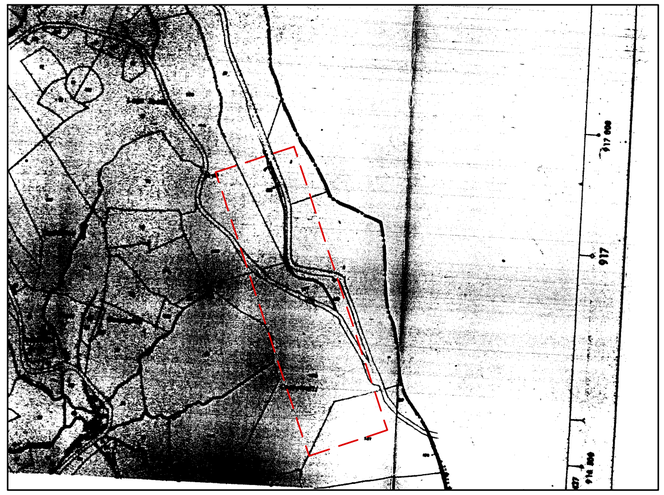

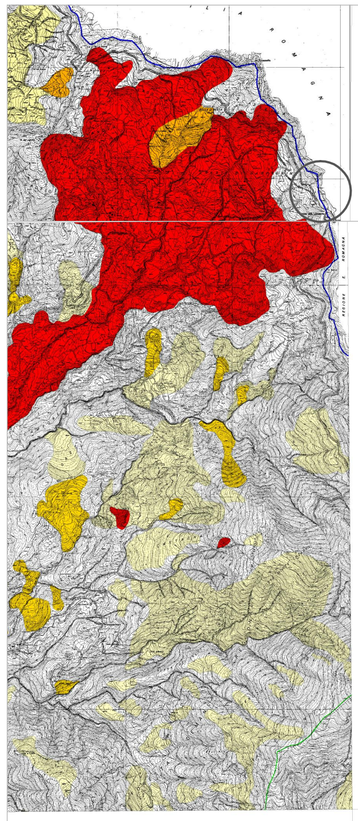

AUTORITA' DI BACINO DEL FIUME MAGRA

Art.17 comma 6 bis L. 183/89 e Art.1 comma 1 D.L. 180/98

Piano Stralcio Assetto Idrogeologico

Tav. 3

CARTA DELLA PERICOLOSITA' GEOMORFOLOGICA

Scala 1:10.000

Sezione 232040 Varese Ligure
Comuni: Maissana, Varese Ligure, Sesta Godano

CON LE MODIFICHE DI CUI AI SEGUENTI ATTI:

DD N. 1 DEL 16.01.09 COMUNE DI MAISSANA LOC. CEMBRANO
DD N. 11 DEL 12.03.10 COMUNE DI MAISSANA LOC. CEMBRANO
DD N. 19 DEL 21.04.10 COMUNE DI MAISSANA LOC. CEMBRANO

LEGENDA

Limite di bacino
Limiti comunali

PG4 Pericolosità geomorfologica molto elevata (frane attive e zone di pertinenza)

PG3 Pericolosità geomorfologica elevata (frane quiescenti e zone di pertinenza, colmi detritiche potenti assimilabili)

PG2 Pericolosità geomorfologica media (frane inattive e zone di pertinenza, aree in dissesto artificialmente stabilizzate, DGPV, colmi detritiche, coni alluvionali, detrito di falda, aree interessate da ruscellamento diffuso)

REGIONE LIGURIA

Comune di VARESE LIGURE



Proponente

Fontenergia S.r.l.

Via Ravecca , 23 19123 La Spezia
Partita IVA 01632570998
Cap.Soc € 100.000,00

FONTENERGIA

INTEGRAZIONE IMPIANTO EOLICO DEL "PASSO DELLA CAPPELLETTA" IN COMUNE DI VARESE LIGURE - PROVINCIA DELLA SPEZIA

Procedura di Autorizzazione Unica di cui all'art.28 della L.R. n.16/2008 e s.m.e i.

FASE: A1

ELABORATO: INDIVIDUAZIONE CATASTALE, RILIEVO, PdB Pericolosità Geomorfologica, PRG VARESE LIGURE

ELABORATO: Dis. B2.2

Progettista
arch. Giuseppe Di Re

con
dott. Papik Dal Degan
arch. Davide De Ranieri
geom. Marco Aluisini

Studio di architettura ed urbanistica Architetto Giuseppe Di Re - Corso Cavour 353 - 19122 La Spezia - giuseppe.dire@tin.it

ORDINE ARCHITETTI PIANIFICATORI PAESAGGISTI E CONSERVATORI DELLA PROVINCIA DI LA SPEZIA
GIUSEPPE DI RE 406

COMPILAZIONE	07.16
EMISSIONE	10.17
REVISIONE	01.00
FORMATO	A1

mm.594 x mm.840