
Allegato 5

Planimetria punti di emissione in atmosfera

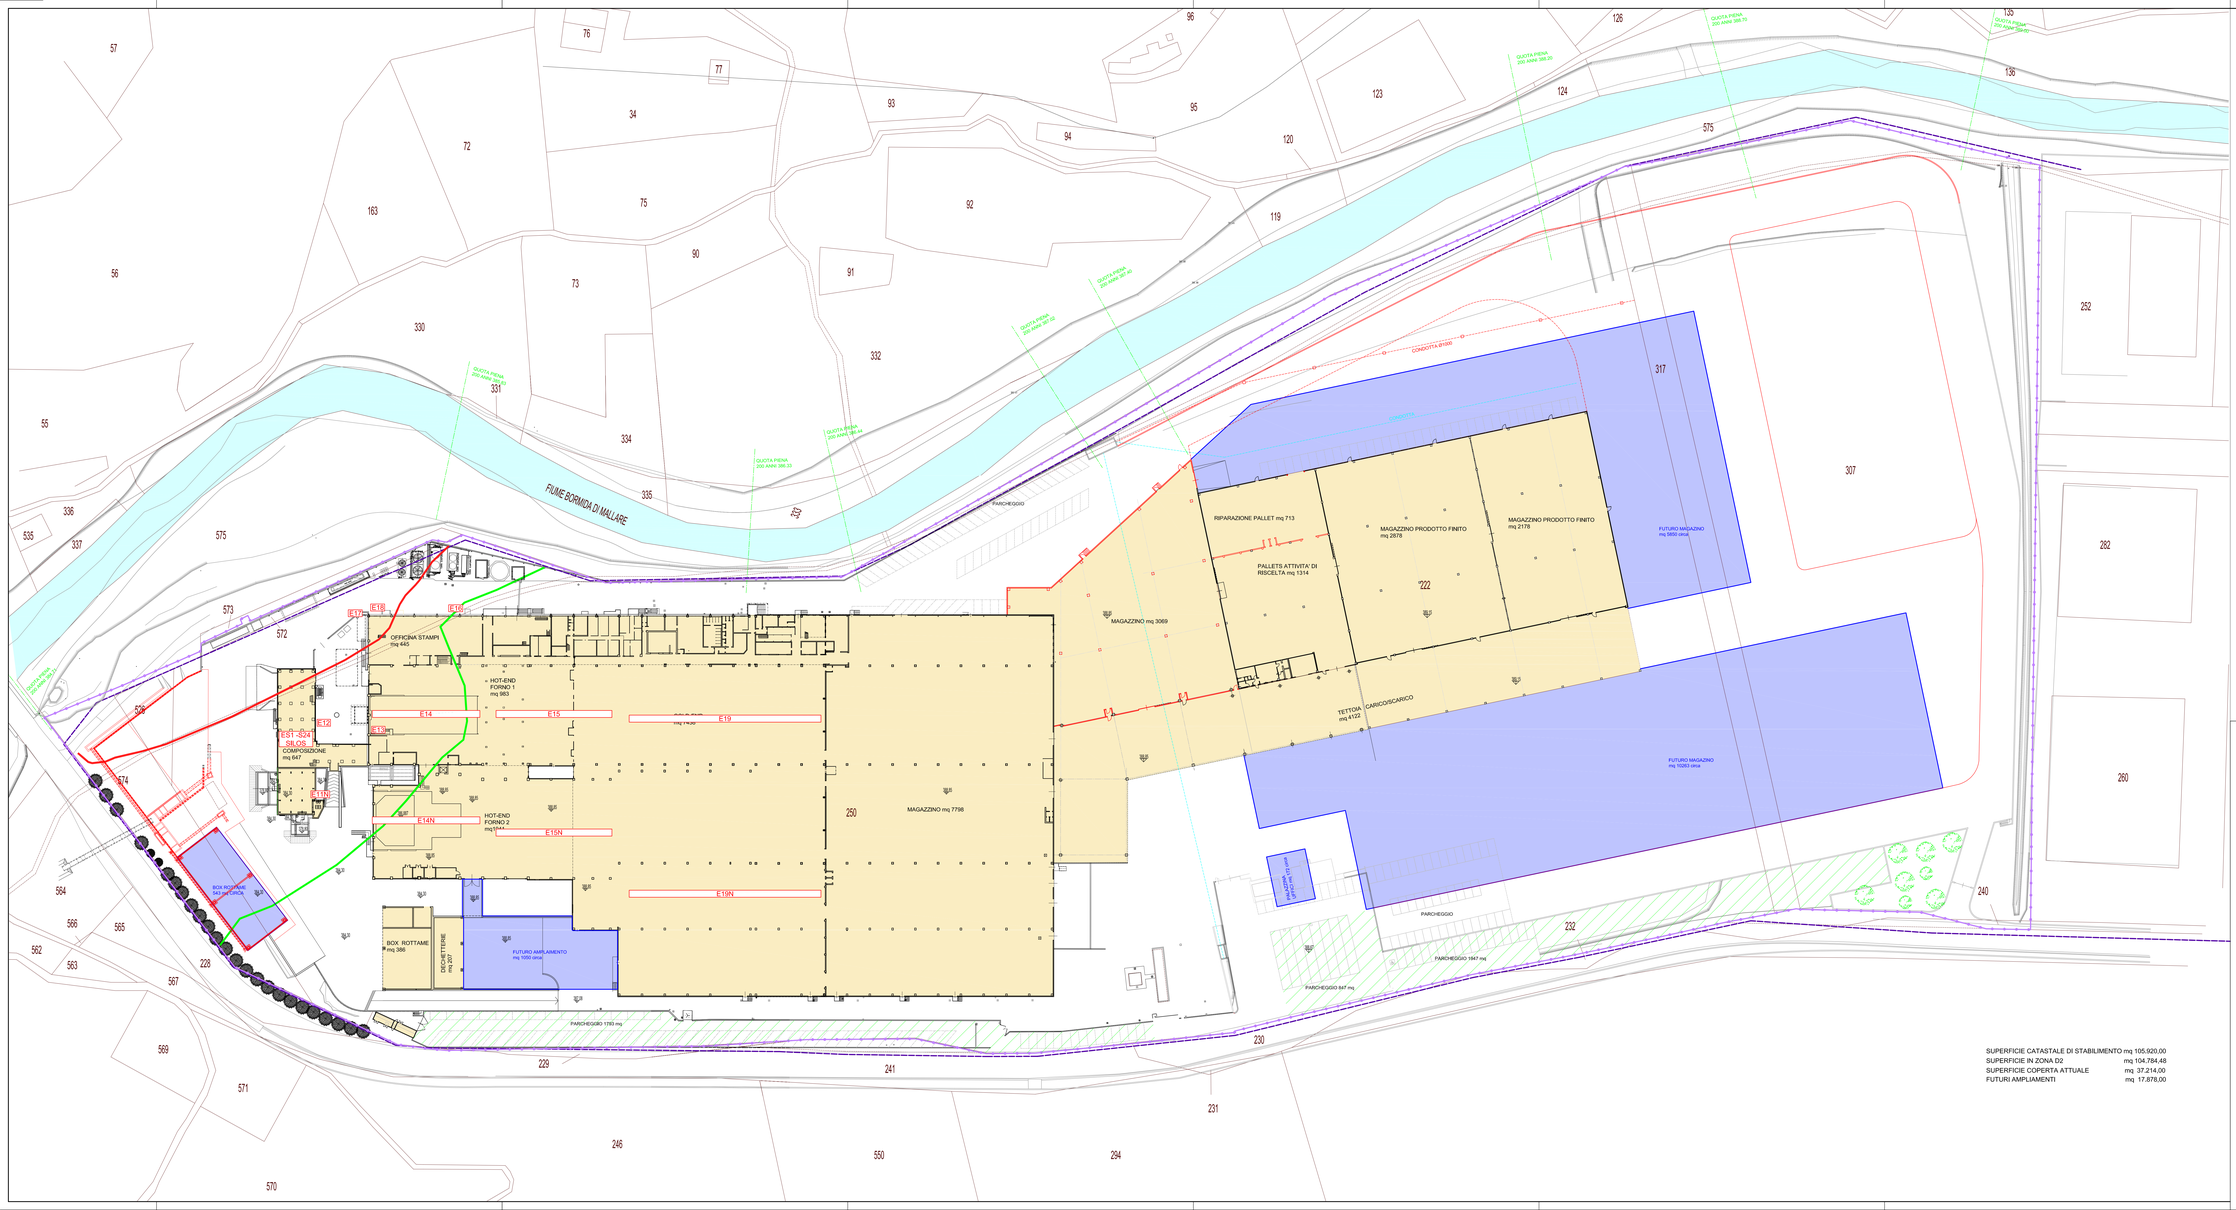

LEGENDA

- FABBRICATI ESISTENTI
- CONFINI CATASTALI
- CONFINE DI PROPRIETA'
- CONFINE PRG
- OPERE IN CORSO DI PROGETTAZIONE
- CONFINE AREE A PERICOLOSITA' MOLTO ELEVATA (Ee)
- CONFINE AREE A PERICOLOSITA' MEDIA (Em)
- SIGLA EMETTITORE

Comune di Altare

Provincia di Savona

PLANIMETRIA INDIVIDUAZIONE EMETTITORI

SUPERFICIE CATASTALE DI STABILIMENTO	mq 105.920,00
SUPERFICIE IN ZONA D2	mq 104.784,48
SUPERFICIE COPERTA ATTUALE	mq 37.214,00
FUTURI AMPLIAMENTI	mq 17.878,00

Committente: VETRERIA ETRUSCA S.r.l.

Progettista:
Ing. Giuseppe CALVO

Rif.: ET.1812.C.04
Scala: 1:500
Data: 22.12.2017

Tavola 1 di 1

STUDIOdINGEGNERIA
Calvo Delfino & Associati

17043 Carcare (SV)
P.zza S. Pertini 6
Tel. 019 518 655
Fax 019 510 193
info@calvodelfino.it
www.calvodelfino.it

Questo servizio è stato realizzato nel rispetto delle regole stabilite dal sistema di gestione qualità conforme ai requisiti ISO 9001:2008 valutato da Bureau Veritas Italia S.p.a. e coperto dal certificato n° IT237309