


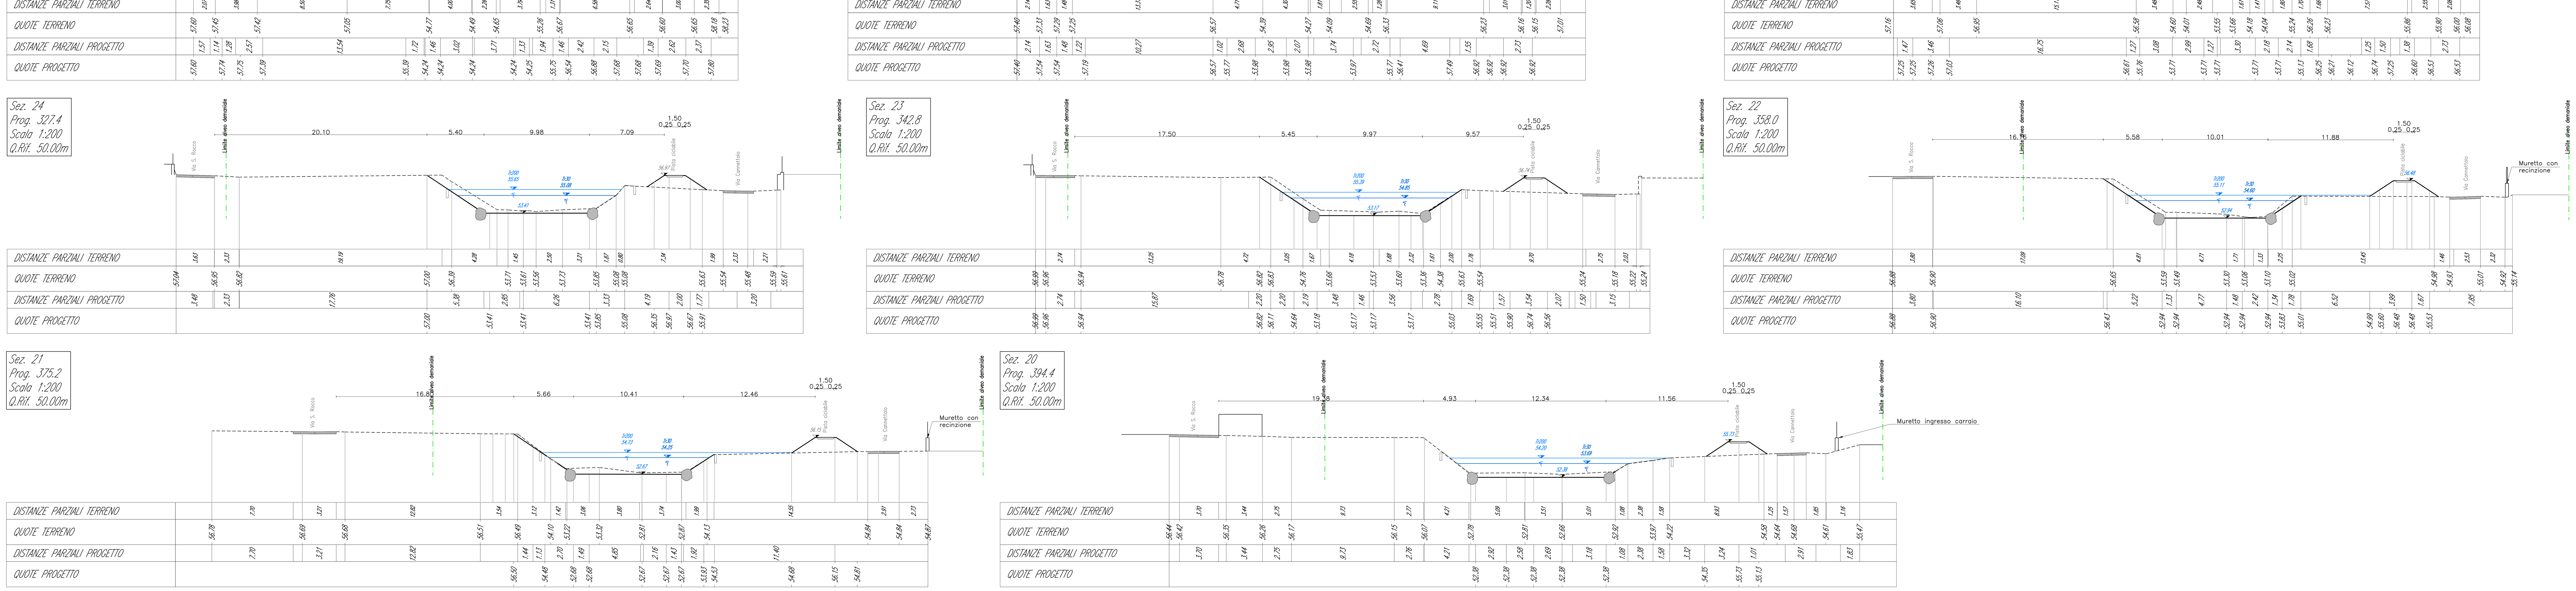

TEKNE
DI MARTINA E ASSOCIATI

T E K N E di Martina e associati
Via Beaulard,22
10139 TORINO
P.IVA: 10776510017
TEL: 011/0364820
FAX: 011/0364822
www.teknetorino.com

REGIONE LIGURIA

PROVINCIA DELLA SPEZIA

COMUNE DI LUNI

INTERVENTI DI SISTEMAZIONE IDRAULICA DI UN TRATTO DI CIRCA 800 M DEL TORRENTE PARMIGNOLA
CUP E 1970000 10006

Fase progettuale: PROGETTO DEFINITIVO

N° Elaborato: 19.1

SEZIONI DI PROGETTO TAV. 1

Data: dicembre 2017

Scala: 1:200

Rev:	Data:	Codice:	Redatto da:
0	novembre 2017	MA265D18_0	
1	dicembre 2017	MA265D18_1	
2			
3			

Note:

RTI:
Mandataria e Capogruppo:
TEKNE di Martina e Associati

Il progettista:
Dott. Ing. Livio Martina

Mandanti:
Dott. Geol. D. Fontan

Dott. Ing. Francesca Soci

Il Committente:
COMUNE DI LUNI
Via Castagno, 61 - 19034 LUNI (SP)
Tel. (+39)0187.690111 - Fax (+39)0187.660175
Codice Fiscale: 81001370113
Partita IVA: 00089160113
e-mail: urp@comune.luni.sp.it
PEC: segreteria@pec.comune.luni.sp.it

Il responsabile del procedimento:

TUTTI I DIRITTI RISERVATI vietata la riproduzione, anche parziale, di questo elaborato senza specifica autorizzazione del redattore e del firmatario del progetto