
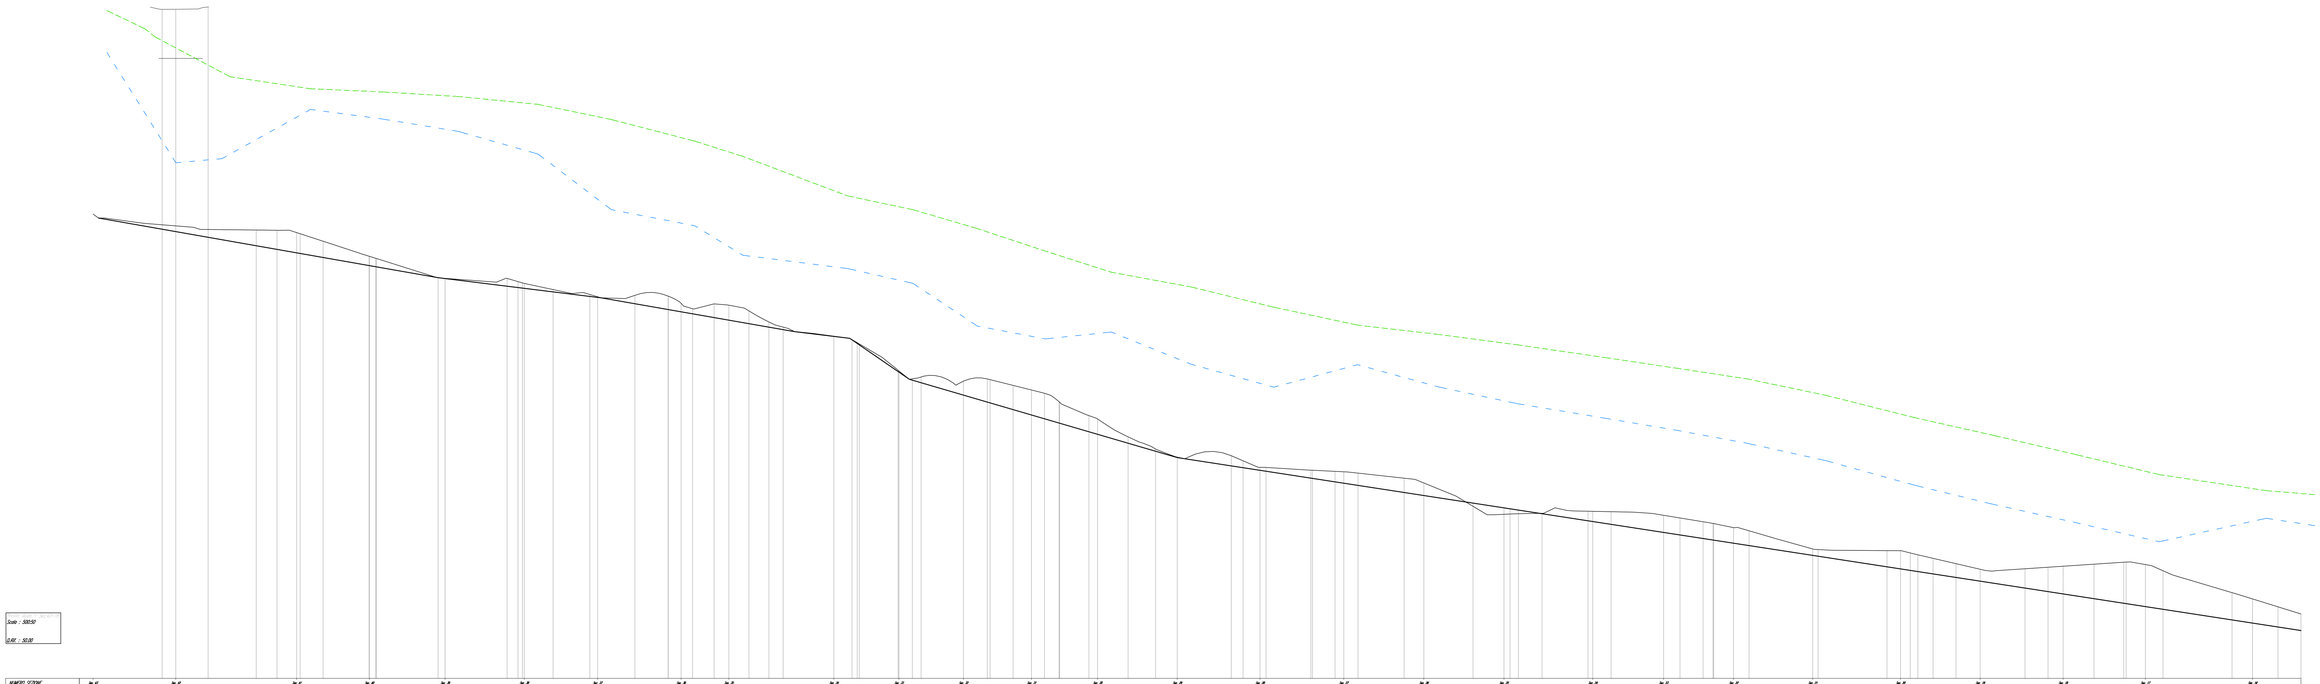


NUMERO SEZIONE	Sez. 41	Sez. 40	Sez. 39	Sez. 38	Sez. 37	Sez. 36	Sez. 35	Sez. 34	Sez. 33	Sez. 32	Sez. 31	Sez. 30	Sez. 29	Sez. 28	Sez. 27	Sez. 26	Sez. 25	Sez. 24	Sez. 23	Sez. 22	Sez. 21	Sez. 20	Sez. 19	Sez. 18	Sez. 17	Sez. 16

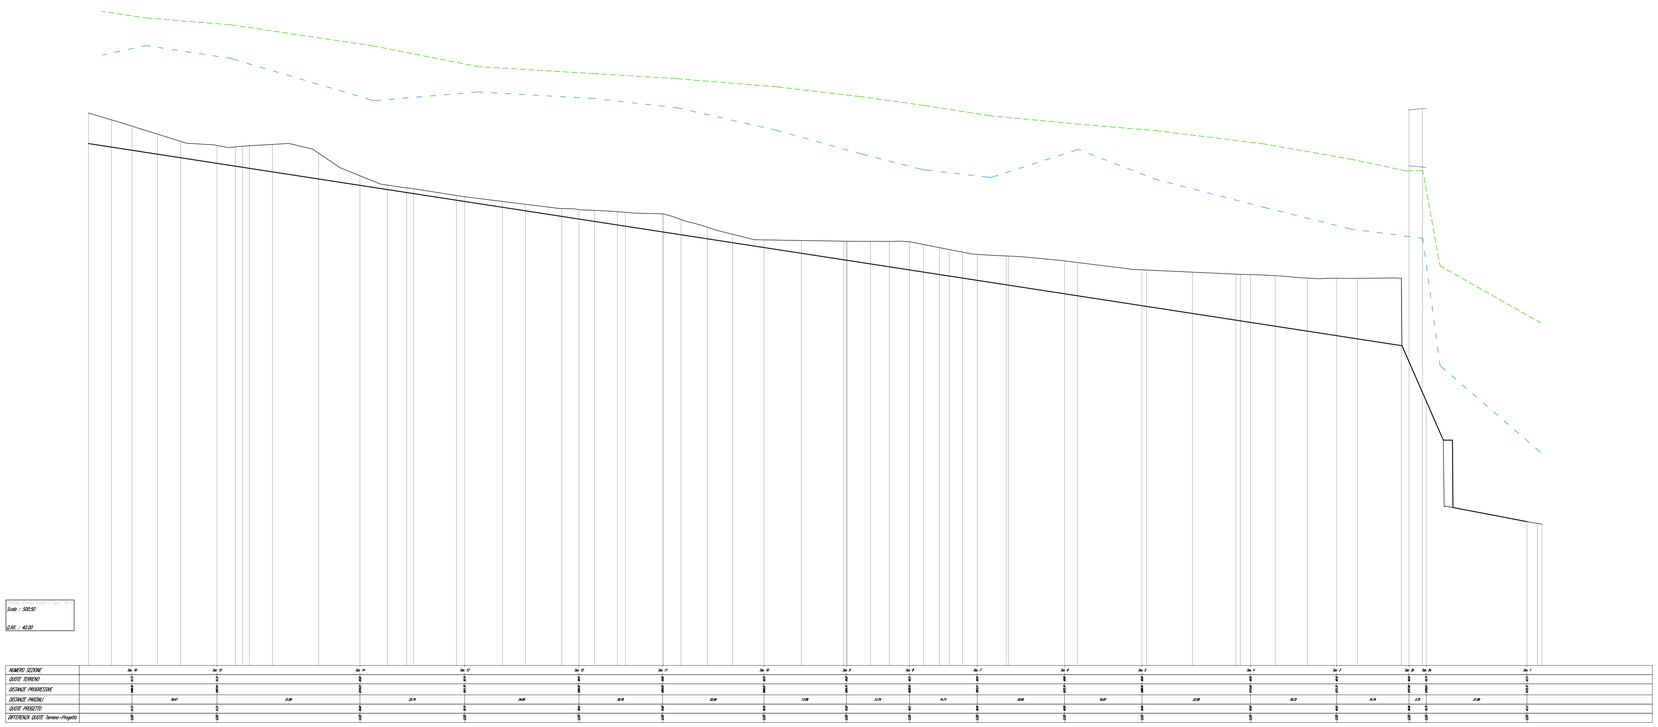

NUMERO SEZIONE	Sez. 15	Sez. 14	Sez. 13	Sez. 12	Sez. 11	Sez. 10	Sez. 9	Sez. 8	Sez. 7	Sez. 6	Sez. 5	Sez. 4	Sez. 3	Sez. 2	Sez. 1	Sez. 0	Sez. A	Sez. 1

LEGENDA:

- *PROFILO FONDO ALVEO ATTUALE*
- *PROFILO FONDO ALVEO IN PROGETTO*
- *LINEA DELL'ENERGIA*
- *LIVELLO TR200*

TEKNE
DI MARTINA E ASSOCIATI

T E K N E
di Martina e associati
Via Beaulard,22
10139 TORINO
P.IVA: 10776510017
TEL: 011/0364820
FAX: 011/0364822
www.teknetorino.com

Rev:	Data:	Codice:	Redatto da:
0	novembre2017	MA26019_0	
1	dicembre2017	MA26019_1	
2			
3			

Note:

T U T T I I D I R I T T I
R I S E R V A T I
vietata la riproduzione, anche parziale, di questo elaborato senza specifica autorizzazione del redattore e del firmatario del progetto

REGIONE LIGURIA

PROVINCIA DELLA SPEZIA

COMUNE DI LUNI

INTERVENTI DI SISTEMAZIONE IDRAULICA DI UN TRATTO DI CIRCA 800 M DEL TORRENTE PARMIGNOLA
CUP E 1970000 10006

Fase progettuale: PROGETTO DEFINITIVO

N° Elaborato: 20

PROFILO FONDO ALVEO PROGETTO

Data: dicembre 2017

Scala: 1:500 / 1:50

RTI:
Mandataria e Capogruppo:
TEKNE di Martina e Associati

Mandanti:
Dott. Geol. D. Fontan

Dott. Ing. Francesca Soci

Il progettista:
Dott. Ing. Livio Martina

Il Committente:
COMUNE DI LUNI
Via Castagna, 61 - 19034 LUNI (SP)
Tel. (+39)0187.690111 - Fax (+39)0187.660175
Codice Fiscale: 81001370113
Partita IVA: 00089160113
e-mail: urp@comune.luni.sp.it
PEC: segreteria@pec.comune.luni.sp.it

Il responsabile del procedimento: