
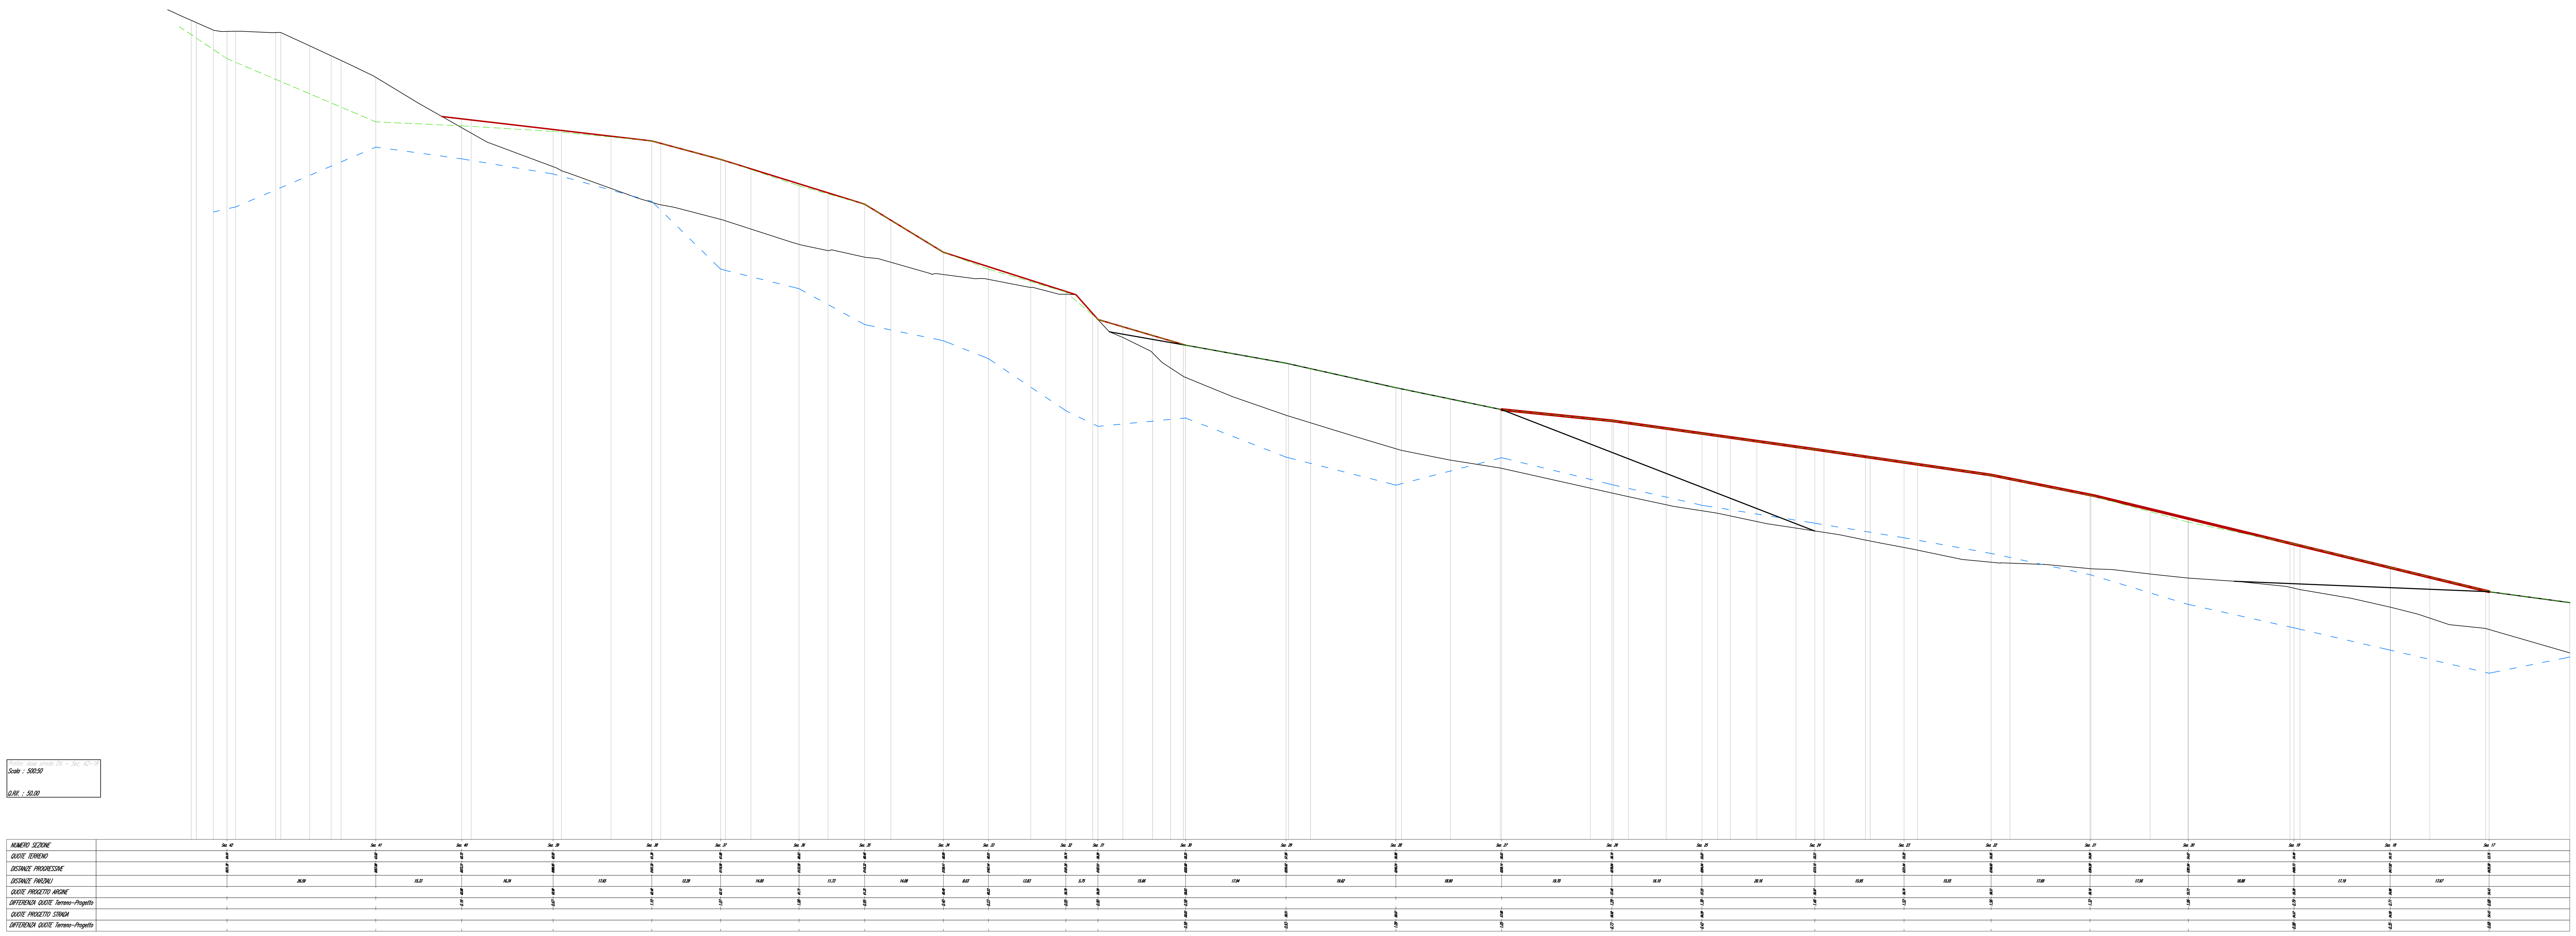



LEGENDA:

- PROFILO TERRENO ESISTENTE
- PROFILO STRADA IN PROGETTO
- PROFILO ARGINE IN PROGETTO
- LINEA DELL'ENERGIA

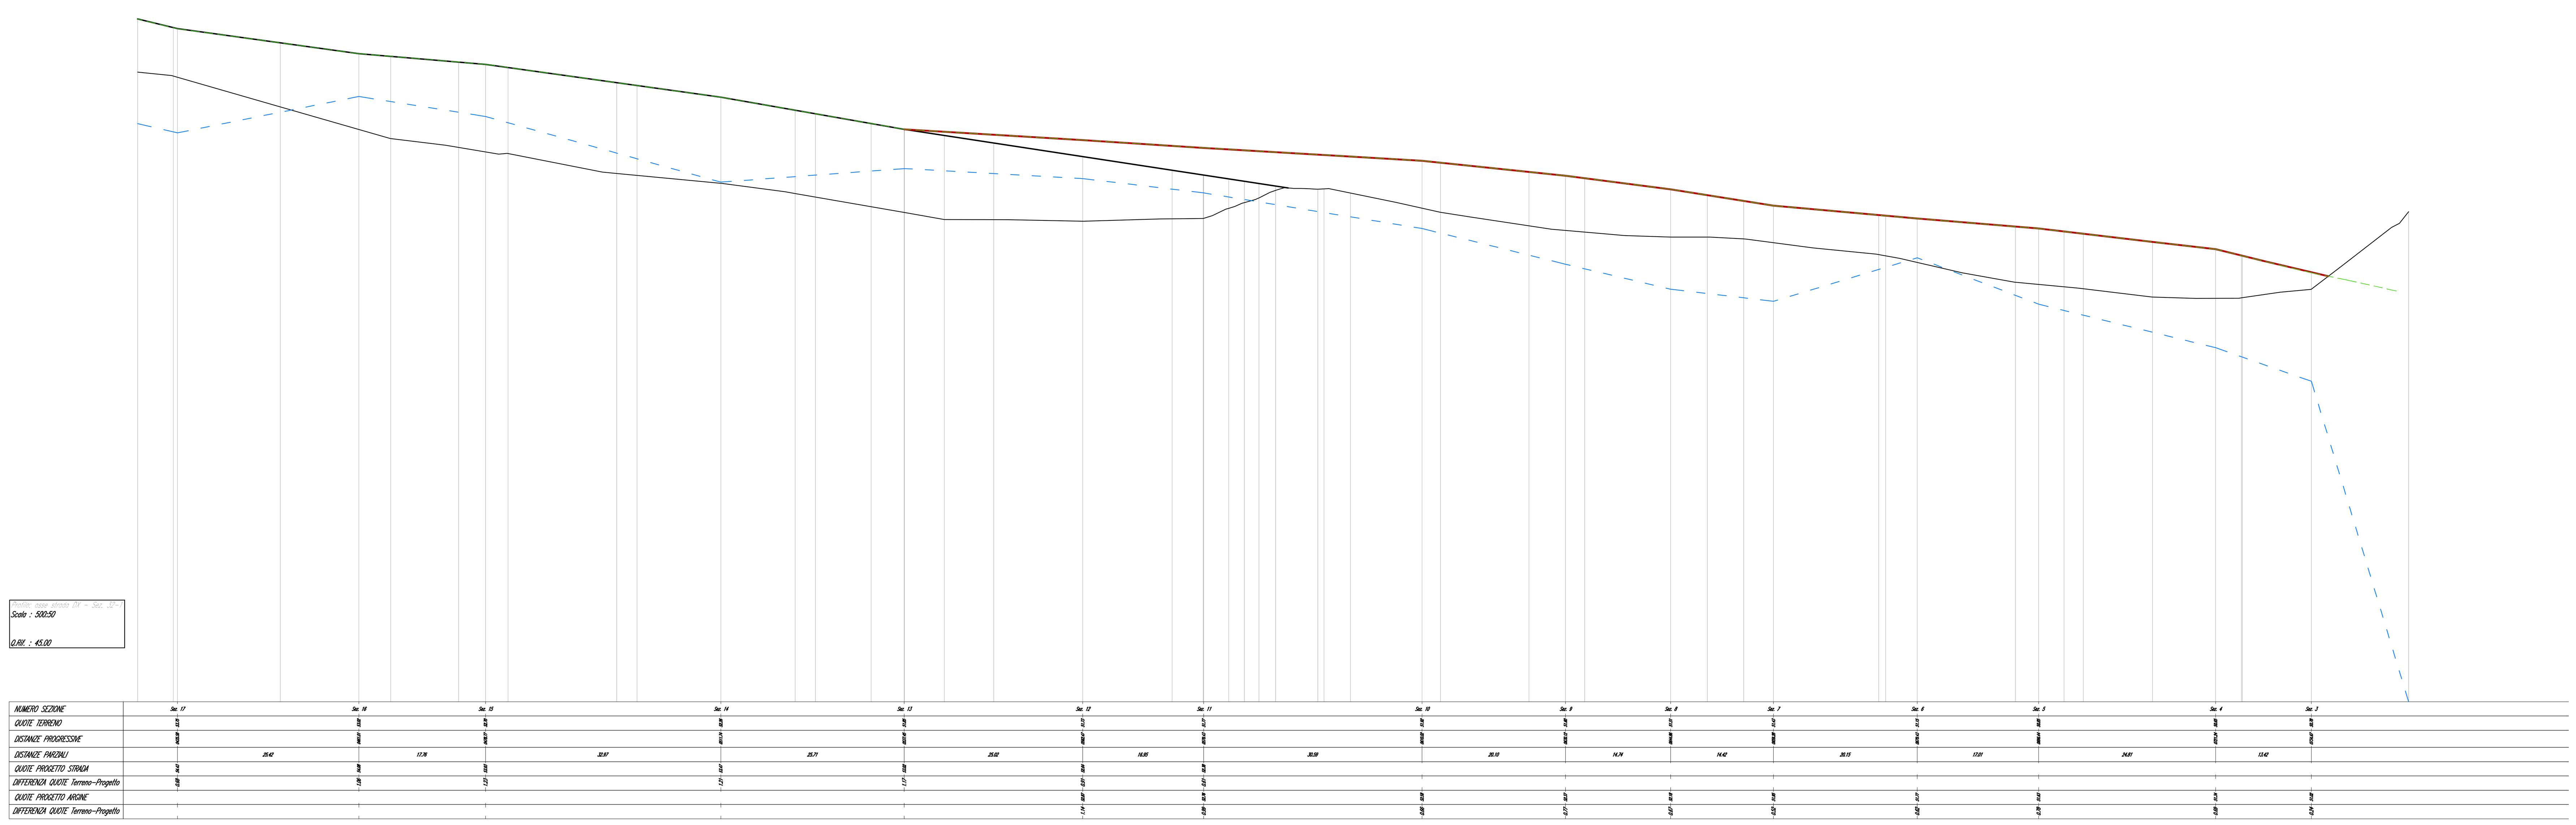


TEKNE
DI MARTINA E ASSOCIATI


T E K N E
di Martina e associati
Via Beaulard,22
10139 TORINO
P.IVA: 10776510017
TEL: 011/0364820
FAX: 011/0364822
www.teknetorino.com


| Rev: | Data: | Codice: | Redatto da: |
|---|---|---|---|
| 0 | novembre 2017 | MA265D19_0 | |
| 1 | dicembre 2017 | MA265D19_1 | |
| 2 | | | |
| 3 | | | |

Note:


TUTTI I DIRITTI RISERVATI
vietata la riproduzione, anche parziale, di questo elaborato senza specifica autorizzazione del redattore e del firmatario del progetto


REGIONE LIGURIA

PROVINCIA DELLA SPEZIA

## COMUNE DI LUNI

# INTERVENTI DI SISTEMAZIONE IDRAULICA DI UN TRATTO DI CIRCA 800 M DEL TORRENTE PARMIGNOLA
CUP E 1970000 10006

Fase progettuale: PROGETTO DEFINITIVO

N° Elaborato: 21.1

PROFILO DI PROGETTO STRADA E OPERE IDRAULICHE SPONDA DESTRA

Data: dicembre 2017

Scala: 1:500 / 1:50


RTI:
**Mandataria e Capogruppo:**
**TEKNE di Martina e Associati**

Mandanti:
**Dott. Geol. D. Fontan**

**Dott. Ing. Francesca Soci**

Il progettista:
**Dott. Ing. Livio Martina**

Il Committente:
COMUNE DI LUNI
Via Castagno, 61 - 19034 LUNI (SP)
Tel. (+39)0187.690111 - Fax (+39)0187.660175
Codice Fiscale: 81001370113
Partita IVA: 00089160113
e-mail: urp@comune.luni.sp.it
PEC: segreteria@pec.comune.luni.sp.it

Il responsabile del procedimento: