
Planimetria Area Impianto su CTR

Scala 1 : 5.000

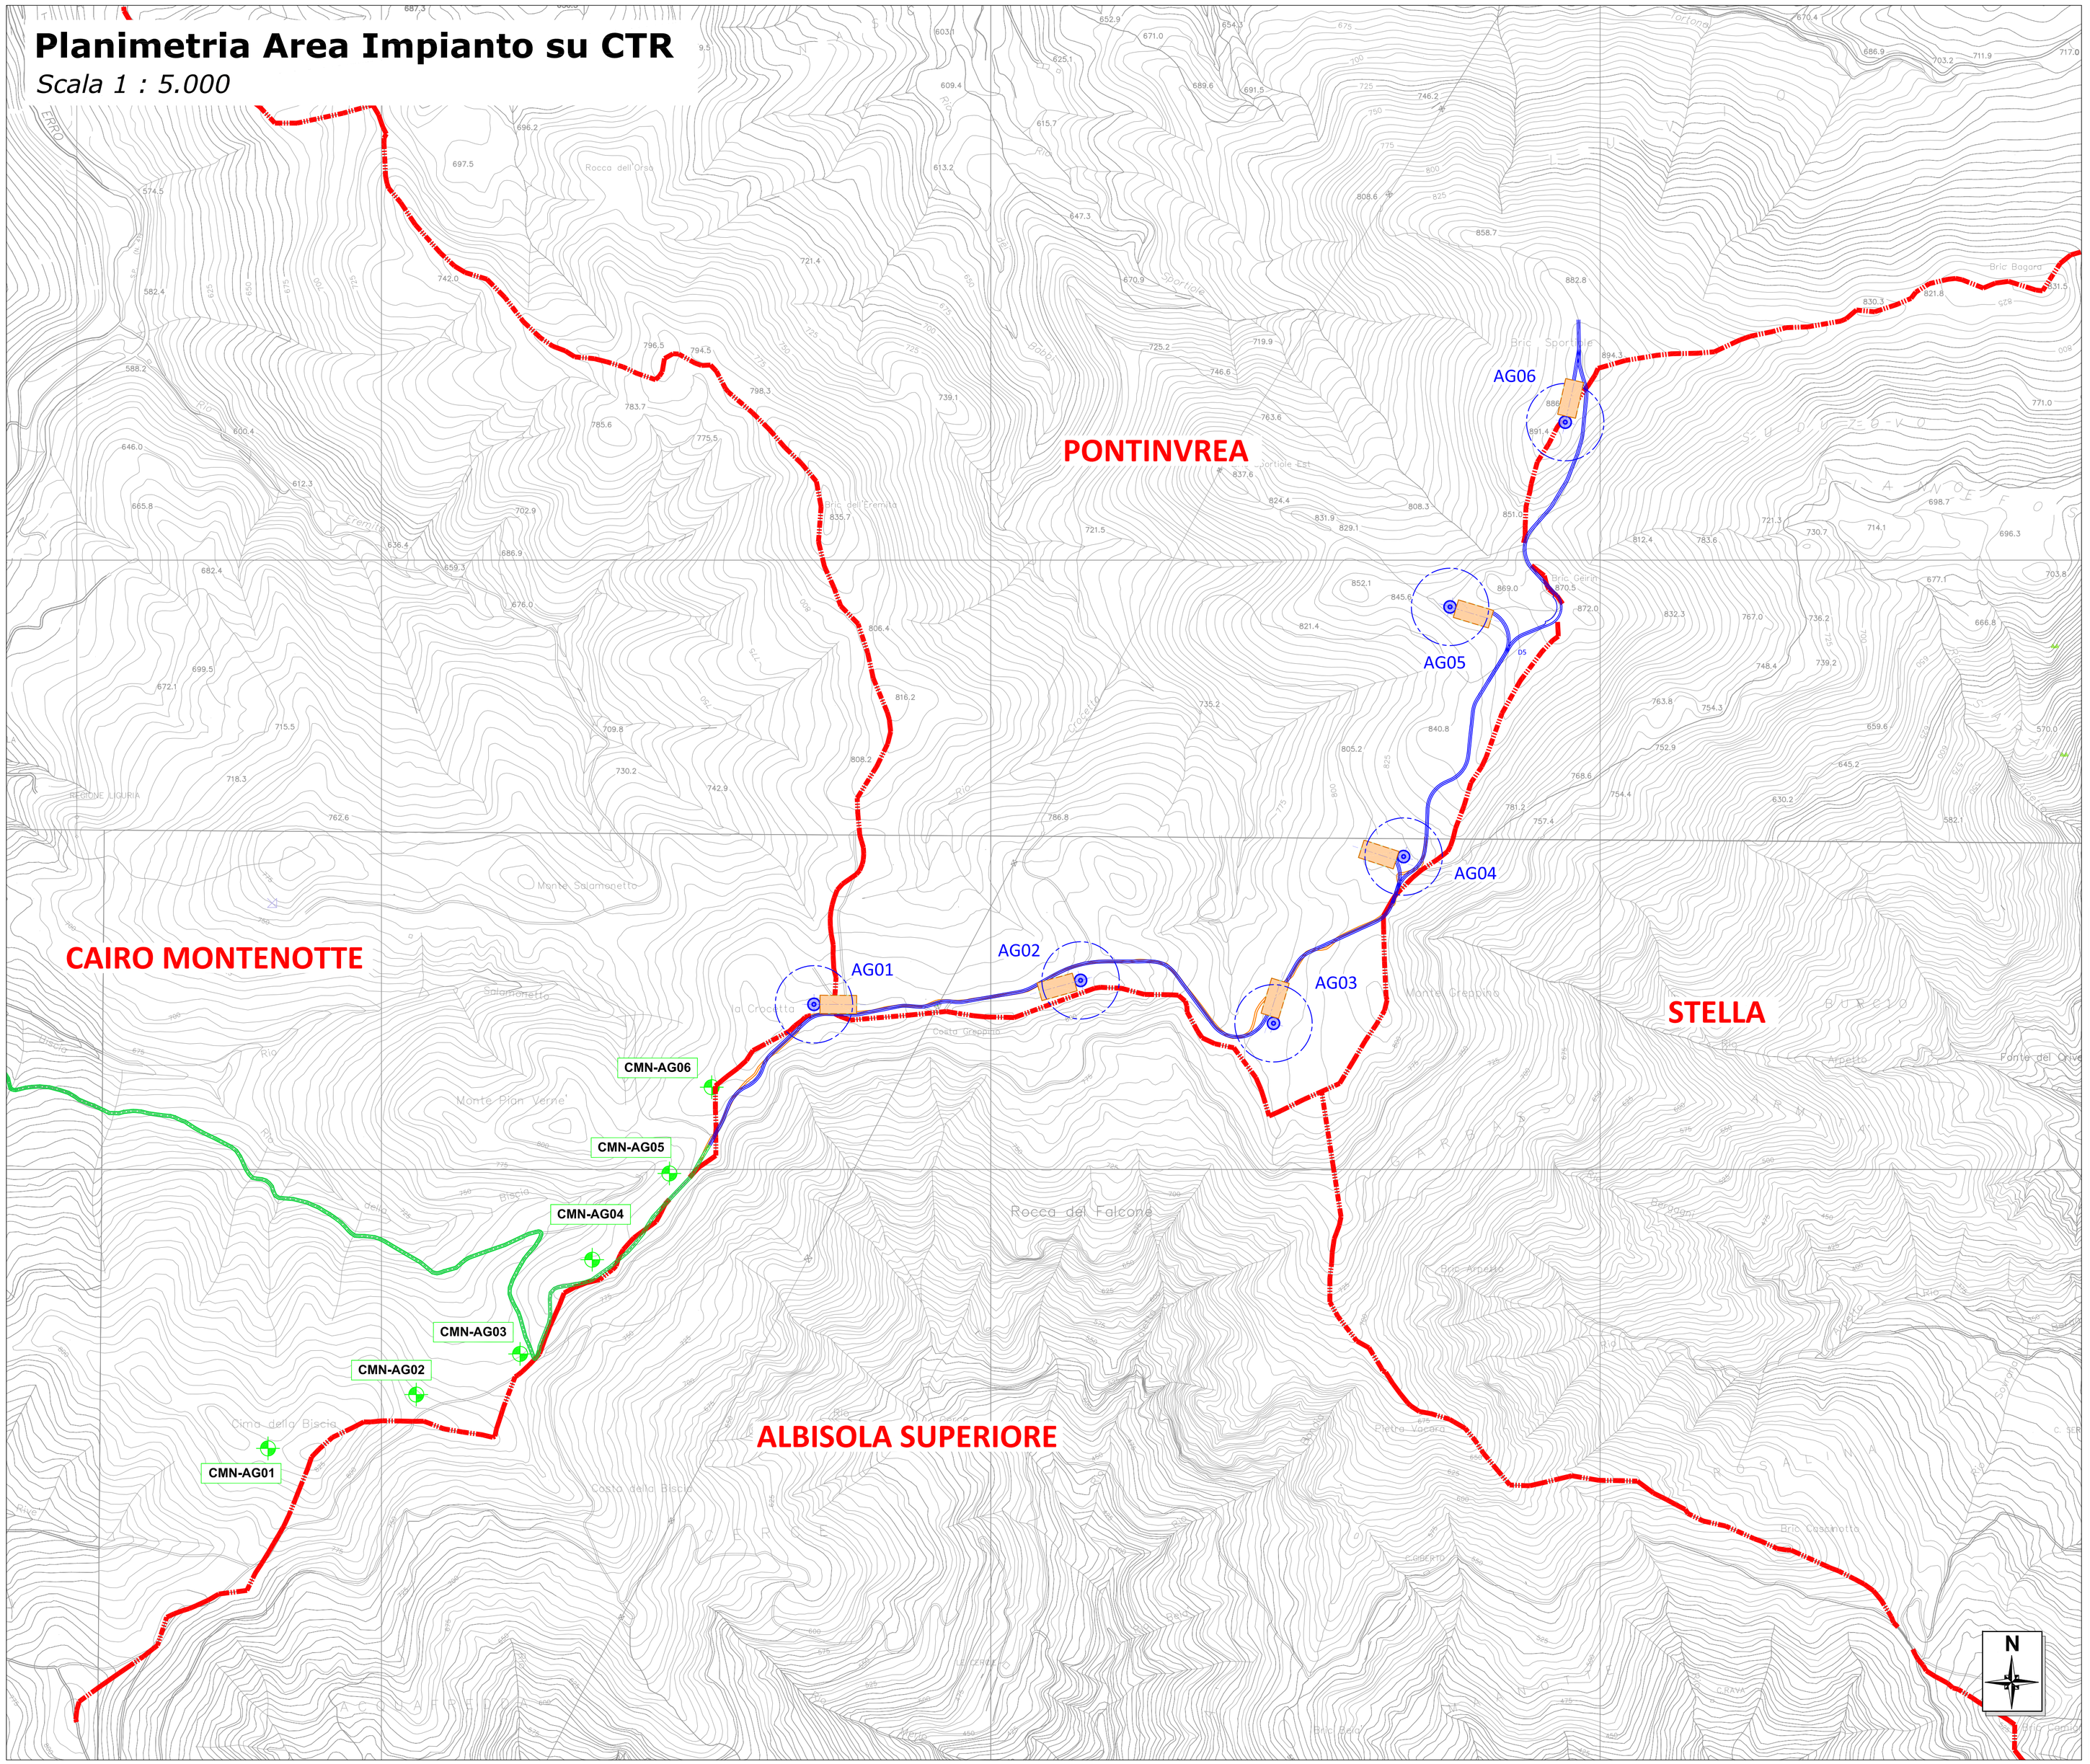

LEGENDA:


- Pilinto aerogeneratore e area spazzata dalle pale
- Piazzola di montaggio aerogeneratore allo stato di cantiere
- Confine comunale
- Viabilità sterrata esistente
- Strada extraparco di progetto *(strada sterrata esistente da adeguare)*
- Strada infraparco di progetto *(viabilità sterrata esistente da adeguare)*
- Parco Eolico esistente "Valbormida" *(di proprietà F.E.R.A. S.r.l.)*

ELABORATI COLLEGATI:

- 1.1-A_Relazione Tecnica Descrittiva
- 2.1-A_Layout e Vie di Accesso su CTR
- 2.4-A_Planimetria Area Impianto su Catastale

Fabbrica Energie Rinnovabili Alternative S.r.l.
Piazza Cavour, 7 - 20121 Milano
T: +39 02 62690471 F: +39 02 32066804
info@ferasrl.it www.ferasrl.it
P.IVA 13393960151
GENERAZIONE POSSIBILE

Azienda con sistema di gestione qualità certificato UNI EN ISO 9001:2008 certificati n. 501008849 e 501008850

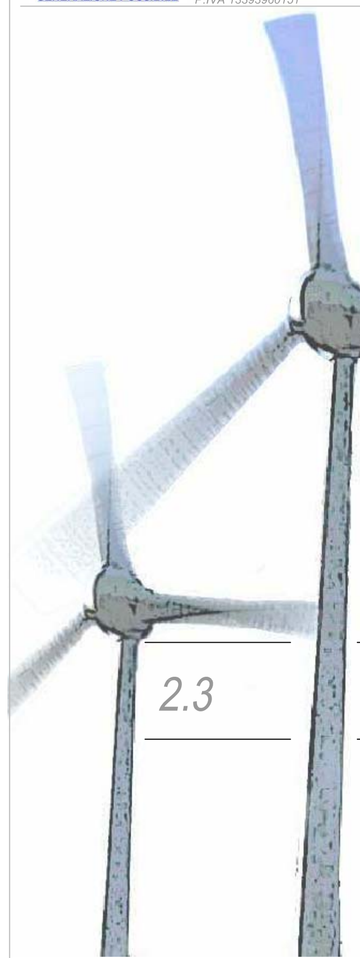

Regione Liguria
Comune di Stella, Pontinvrea, Cairo M.
Proponente F.E.R.A. Srl

Parco eolico "Monte Greppino"

Progetto Definitivo

2.3

Planimetria Area Impianto su CTR

Progettisti:
Ing. Paolo Papucci

Ing. PAOLO PAPUCCI
ORDINE INGEGNERI della Provincia di PISA
N° 2384 Sezione A
INGEGNERE CIVILE E AMBIENTALE
E INDUSTRIALE - D.P.R. 328/2001

Data	Rev.	Descrizione	Elaborato	Controllato	Approvato
08.06.2018	Rev.A	Prima emissione	P. Fazzino	P. Papucci	F. Bertuccio

Comm. 84 **Elaborato:** MGR-2.3-A_Planimetria Area Impianto su CTR.dwg **Scala:** 1 : 10.000

E' vietata la riproduzione del presente documento, anche parziale, con qualsiasi mezzo, senza l'autorizzazione di F.E.R.A. S.r.l.