

SEZIONE 1-1

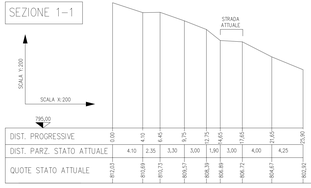


795,00													

SEZIONE AG001 LONGITUDINALE

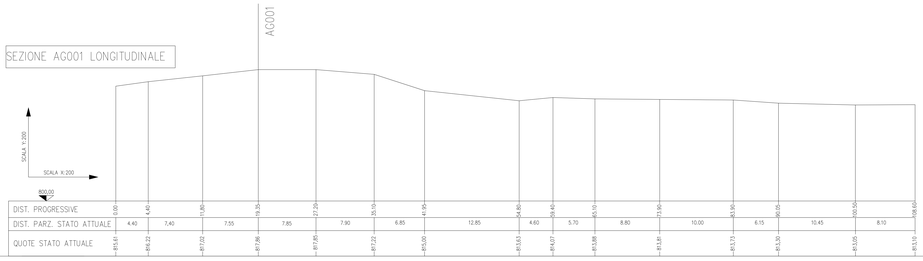


800,00																									

SEZIONE AG001 TRASVERSALE

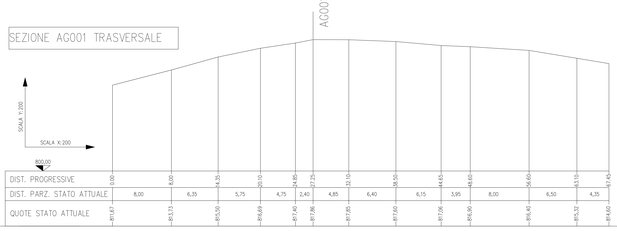


800,00																									

SEZIONE 2-2

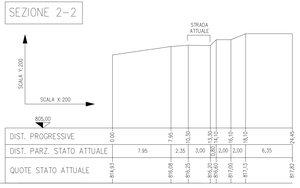

800,00																									


SEZIONE 3-3

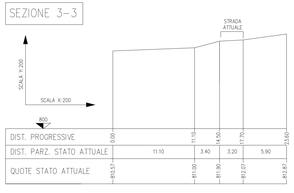

800,00																									
DIST. PROGRESSIVE	0,00	11,10	14,50	17,70	23,60																				
DIST. PARZ. STATO ATTUALE	11,10	3,40	3,20	5,90																					
QUOTE STATO ATTUALE	793,13	811,00	811,90	812,07	812,87																				


SEZIONE AG002 LONGITUDINALE

FABBRICATO

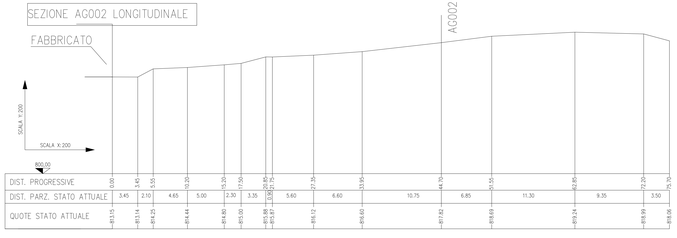


800,00																									

SEZIONE AG002 TRASVERSALE

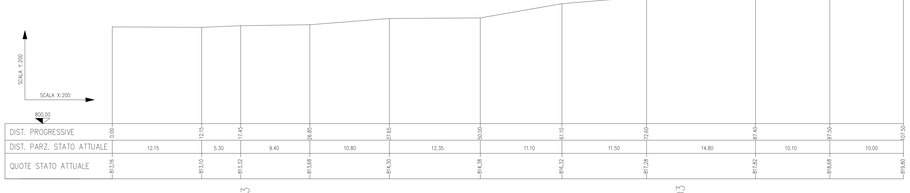


800,00																									

SEZIONE 4-4

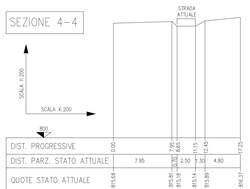


800																									

SEZIONE 5-5

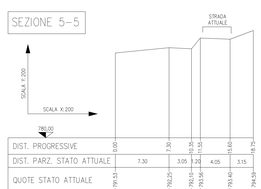


780,00																									

SEZIONE AG003 LONGITUDINALE

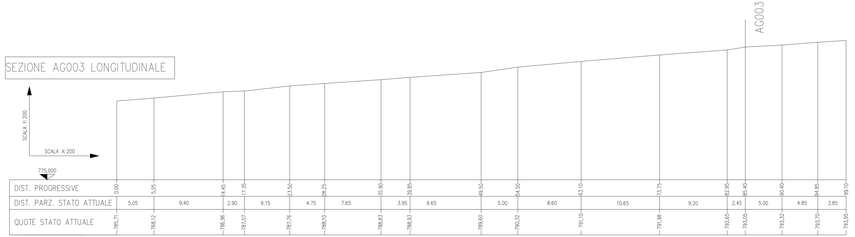

775,000																									
DIST. PROGRESSIVE	0,00	5,05	14,45	17,35	23,50	28,25	35,90	39,85	49,50	54,50	63,15	73,75	83,95	85,40	90,40	94,85	99,10								
DIST. PARZ. STATO ATTUALE	5,05	9,40	2,90	6,15	4,75	7,65	3,95	9,65	5,00	8,60	10,65	9,20	2,45	5,00	4,85	3,85	3,90								

SEZIONE AG003 TRASVERSALE

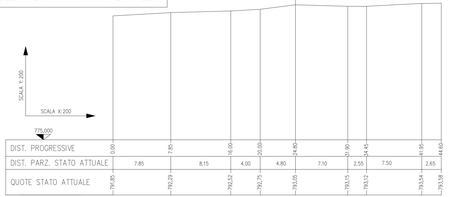

775,000																									
DIST. PROGRESSIVE	0,00	7,85	16,00	20,35	24,85	31,90	34,45	41,95	44,60																
DIST. PARZ. STATO ATTUALE	7,85	8,15	4,00	4,80	7,10	2,55	7,50	2,65																	
QUOTE STATO ATTUALE	791,85	793,29	793,23	793,75	793,05	793,53	793,53	793,54	793,58																

COMUNE di PONTINVREA

PARCO EOLICO
DENOMINATO MONTE GREPPINO

RILIEVI PLANOALTIMETRICI
INERENTI ALLA ATTUALE STRADA E AREE
ALLE FUTURE PIAZZOLE PROPEDEUTICHE
ALLA REALIZZAZIONE DI
PARCO EOLICO DENOMINATO MONTE GREPPINO

SEZIONI STRADA E PIAZZOLE

RILIEVO ☐
PROGETTO ☐
RAFFRONTO ☐
TAV. 13
SCALA 1/200
DATA 07/2018

COMMITTENTE:
FABBRICA ENERGIE RINNOVABILI ALTERNATIVE S.R.L.
PIAZZA CAVOUR, 7 – 20121 MILANO
T. +39 02 32066804 – info@ferasrl.it
www.ferasrl.it P.IVA 13393960151

IL TECNICO

NAVONI geometra MASSIMO
P.zza della Libertà 48/8 – 17017 MILLESIMO –
P.Iva 01357000092 email geomnavoni@virgilio.it tel 019-565946