


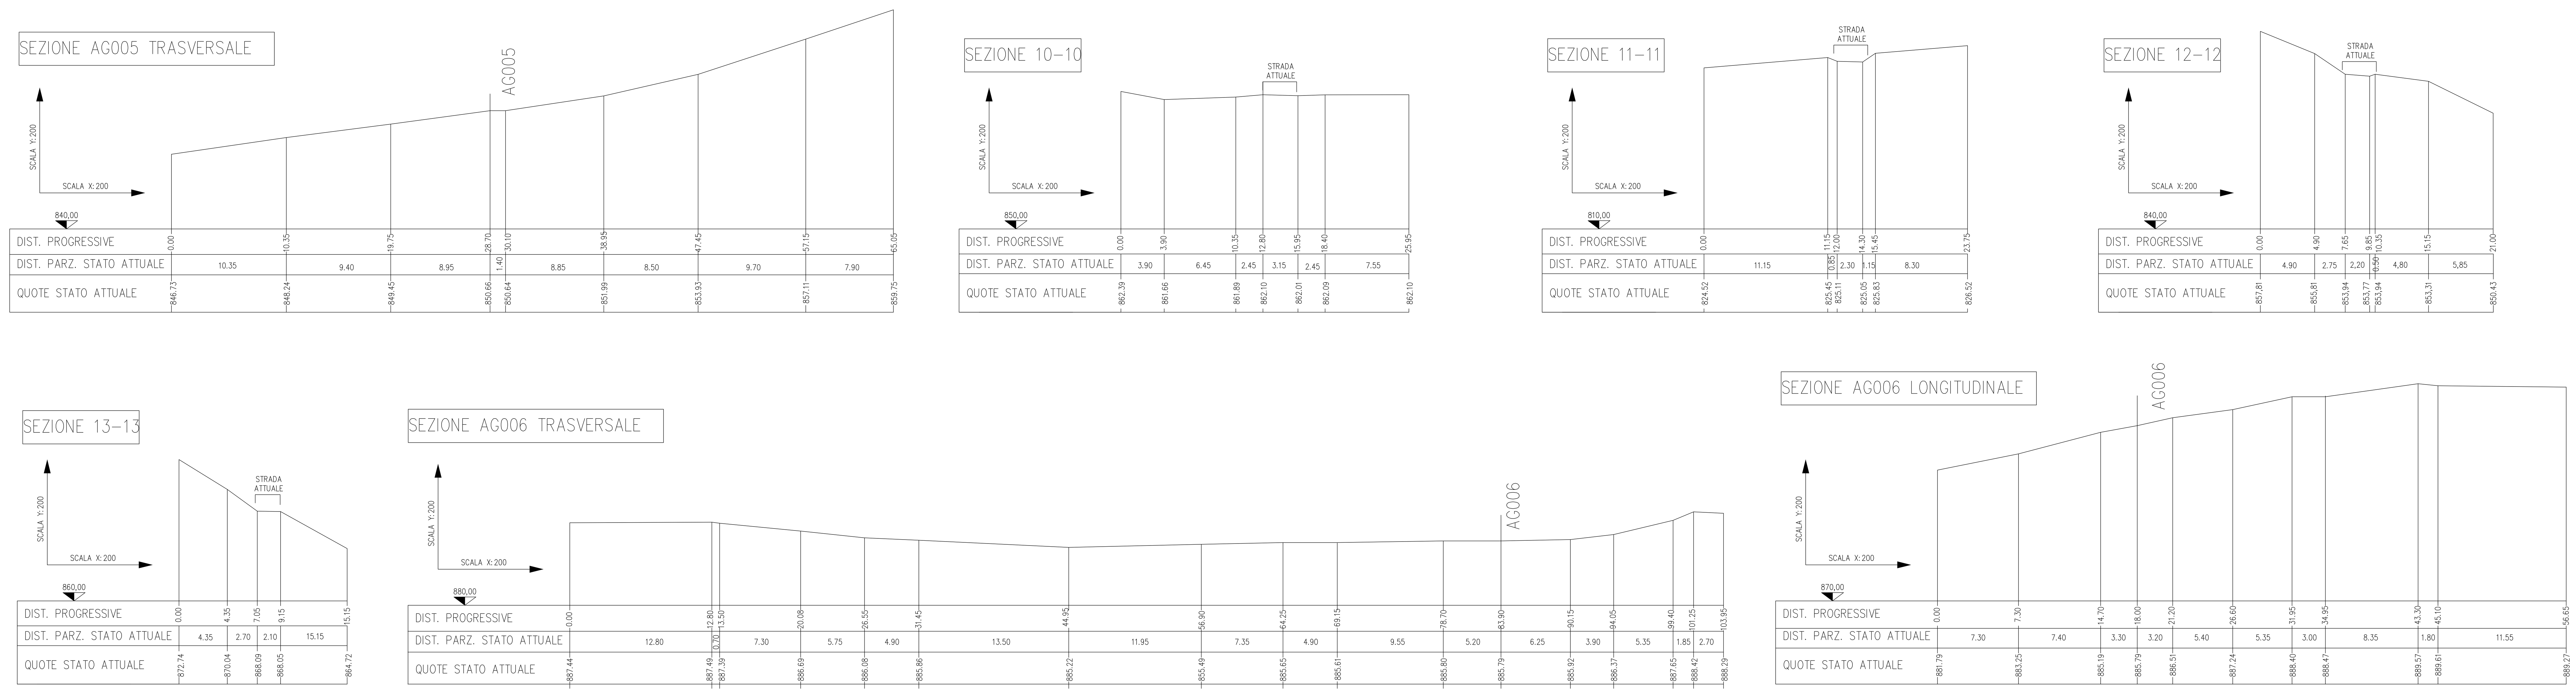

COMUNE di PONTINVREA

PARCO EOLICO DENOMINATO MONTE GREPPINO

RILIEVI PLANOALTIMETRICI INERENTI ALLA ATTUALE STRADA E AREE ALLE FUTURE PIAZZOLE PROPEDEUTICHE ALLA REALIZZAZIONE DI PARCO EOLICO DENOMINATO MONTE GREPPINO

RILIEVO ☐
PROGETTO ☐
RAFFRONTO ☐

TAV 14

SEZIONI STRADA E PIAZZOLE

SCALA 1/200

DATA 07/2018

COMMITTENTE:
FABBRICA ENERGIE RINNOVABILI ALTERNATIVE S.R.L.
PIAZZA CAVOUR, 7 – 20121 MILANO
T: +39 02 32066804 – info@ferasrl.it
www.ferasrl.it P.IVA 13393960151

IL TECNICO

NAVONI geometra MASSIMO
P.zza della Libertà 48/8 – 17017 MILLESIMO –
P.Iva 01357000092 email geomnavoni@virgilio.it tel 019–565946