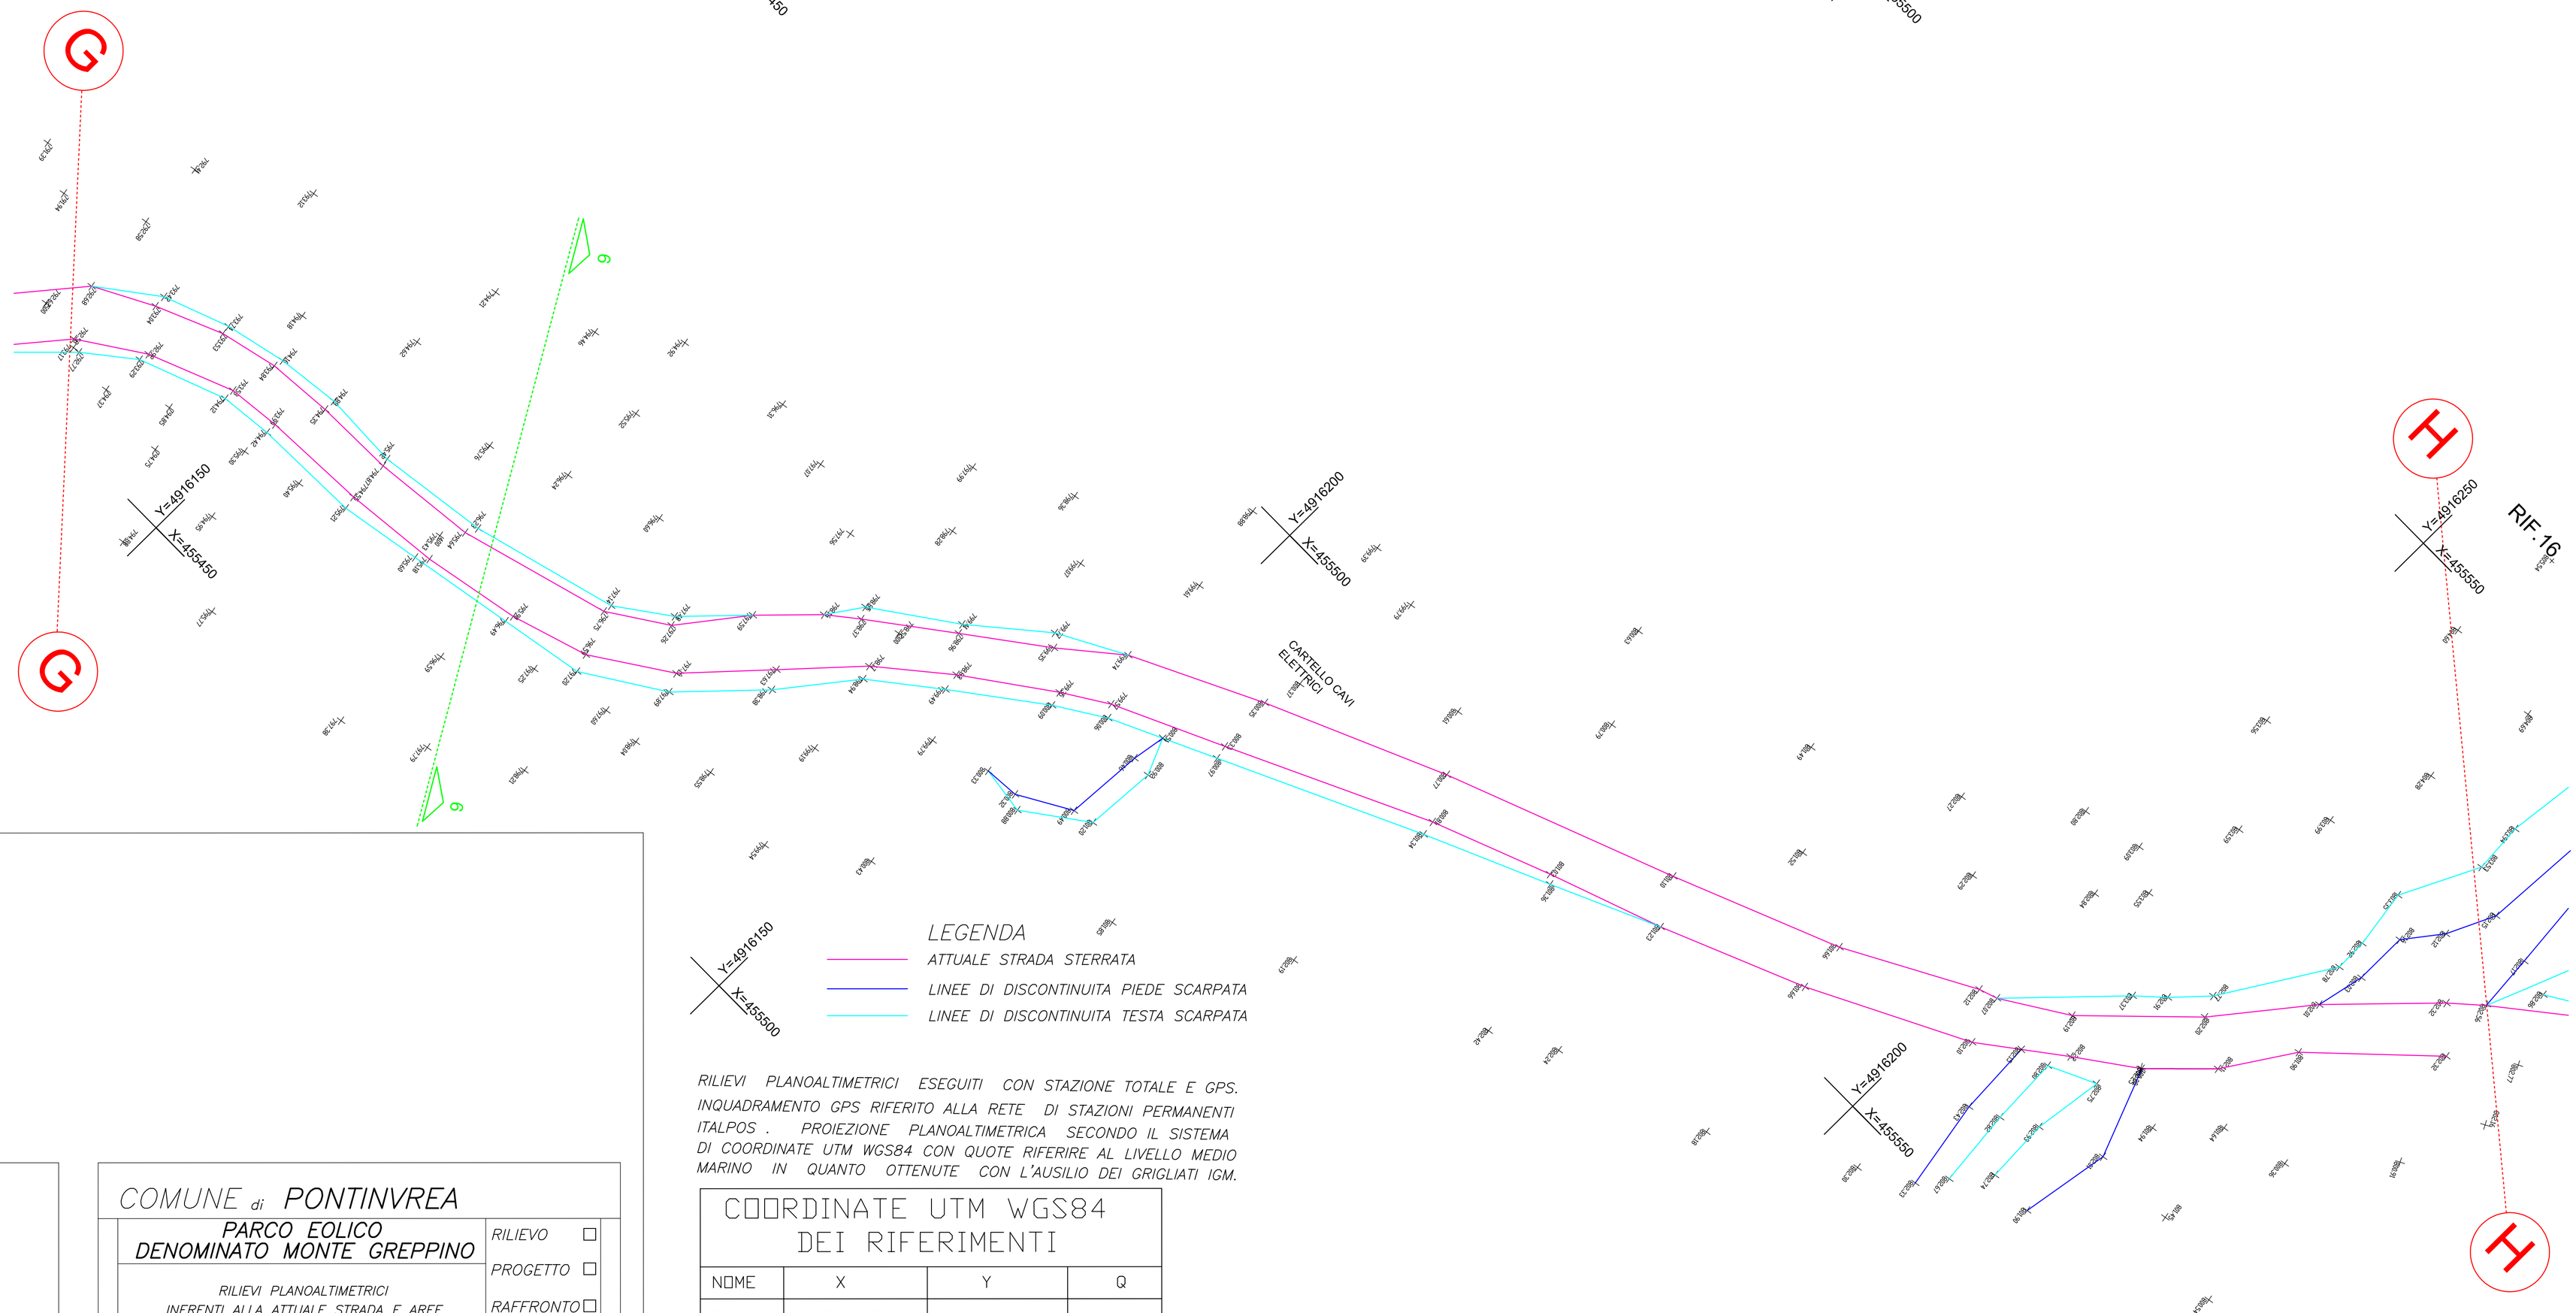



LEGENDA

- ATTUALE STRADA STERRATA
- LINEE DI DISCONTINUITA PIEDE SCARPATA
- LINEE DI DISCONTINUITA TESTA SCARPATA

RILIEVI PLANOALTIMETRICI ESEGUITI CON STAZIONE TOTALE E GPS. INQUADRAMENTO GPS RIFERITO ALLA RETE DI STAZIONI PERMANENTI ITALPOS . PROIEZIONE PLANOALTIMETRICA SECONDO IL SISTEMA DI COORDINATE UTM WGS84 CON QUOTE RIFERIRE AL LIVELLO MEDIO MARINO IN QUANTO OTTENUTE CON L'AUSILIO DEI GRIGLIATI IGM.

## COORDINATE UTM WGS84 DEI RIFERIMENTI

| NOME | X | Y | Q |
|---|---|---|---|
| RIF1 | 4915864.7019 | 454466.9929 | 798.559 |
| RIF2 | 4915916.5033 | 454469.7642 | 805.278 |
| RIF3 | 4915936.1063 | 454460.7496 | 807.356 |
| RIF4 | 4915935.5287 | 454459.0776 | 807.388 |
| RIF5 | 4915936.4458 | 454458.7990 | 807.396 |
| RIF7 | 4916061.4822 | 454678.3607 | 816.026 |
| RIF8 | 4916058.1988 | 454609.7863 | 816.471 |
| RIF9 | 4916054.1924 | 454616.9170 | 816.703 |
| RIF11 | 4916063.5338 | 455388.4417 | 791.322 |
| RIF12 | 4916052.0594 | 455417.9659 | 793.952 |
| RIF13 | 4916100.6629 | 455367.8741 | 787.975 |
| RIF14 | 4916294.7948 | 455641.7212 | 816.896 |
| RIF15 | 4916365.2813 | 455623.5922 | 820.618 |
| RIF16 | 4916254.9234 | 455556.4290 | 805.576 |
| RIF17 | 4916459.9846 | 455706.6841 | 842.151 |
| RIF18 | 4916697.6235 | 455919.2949 | 867.898 |
| RIF19 | 4916708.8974 | 455890.7710 | 871.589 |
| RIF20 | 4916721.4700 | 455864.0626 | 869.617 |
| RIF21 | 4916788.7502 | 455812.8092 | 866.237 |
| RIF22 | 4917106.3201 | 455925.2228 | 892.003 |
| RIF23 | 4917080.5406 | 455898.8785 | 889.140 |
| RIF24 | 4917012.6878 | 455837.8397 | 893.406 |
| RIF25 | 4917014.6400 | 455840.3278 | 888.738 |
| RIF26 | 4916769.1752 | 455748.1120 | 868.937 |

COMUNE di **PONTINVREA**

**PARCO EOLICO DENOMINATO MONTE GREPPINO**

RILIEVO ☐ PROGETTO ☐ RAFFRONTO ☐

RILIEVI PLANOALTIMETRICI INERENTI ALLA ATTUALE STRADA E AREE ALLE FUTURE PIAZZOLE PROPEDEUTICHE ALLA REALIZZAZIONE DI PARCO EOLICO DENOMINATO MONTE GREPPINO

TAV 7

**PLANIMETRIA PIANO QUOTATO STRADA TRATTO G – H**

SCALA 1/200

DATA 07/2018

**COMMITTENTE:**

FABBRICA ENERGIE RINNOVABILI ALTERNATIVE S.R.L.
PIAZZA CAVOUR, 7 – 20121 MILANO
T: +39 02 32066804 – info@ferasrl.it
www.ferasrl.it P.IVA 13393960151

IL TECNICO

**NAVONI geometra MASSIMO**
P.zza della Libertà 48/8 – 17017 MILLESIMO –
P.Iva 0135700092 email geomnavoni@virgilio.it tel 019–565946