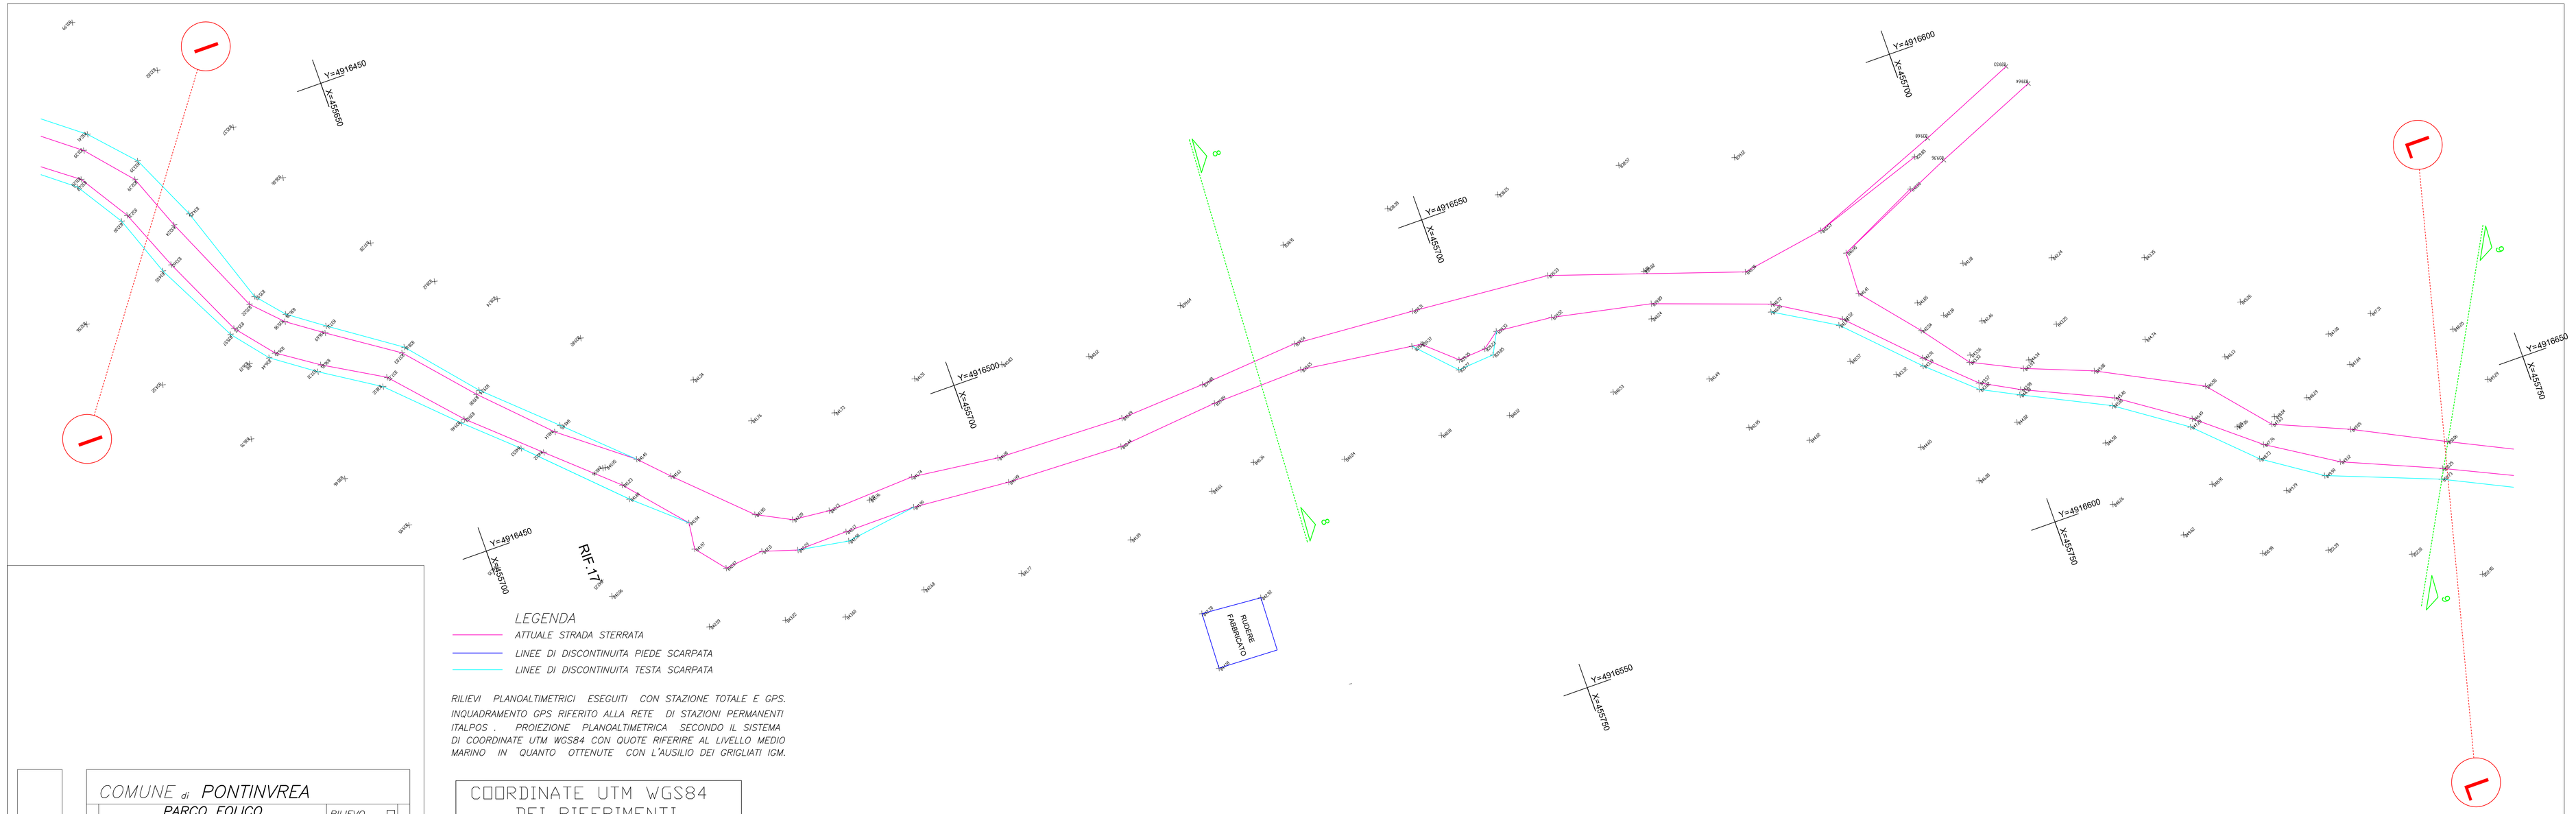


LEGENDA

- *ATTUALE STRADA STERRATA*
- *LINEE DI DISCONTINUITA PIEDE SCARPATA*
- *LINEE DI DISCONTINUITA TESTA SCARPATA*

RILIEVI PLANOALTIMETRICI ESEGUITI CON STAZIONE TOTALE E GPS. INQUADRAMENTO GPS RIFERITO ALLA RETE DI STAZIONI PERMANENTI ITALPOS . PROIEZIONE PLANOALTIMETRICA SECONDO IL SISTEMA DI COORDINATE UTM WGS84 CON QUOTE RIFERIRE AL LIVELLO MEDIO MARINO IN QUANTO OTTENUTE CON L'AUSILIO DEI GRIGLIATI IGM.

COORDINATE UTM WGS84 DEI RIFERIMENTI

NOME	X	Y	Q
RIF1	4915864.7019	454466.9929	798.559
RIF2	4915916.5033	454469.7642	805.278
RIF3	4915936.1063	454460.7496	807.356
RIF4	4915935.5287	454459.0776	807.388
RIF5	4915936.4458	454458.7990	807.396
RIF7	4916061.4822	454678.3607	816.026
RIF8	4916058.1988	454609.7863	816.471
RIF9	4916054.1924	454616.9170	816.703
RIF11	4916063.5338	455388.4417	791.322
RIF12	4916052.0594	455417.9659	793.952
RIF13	4916100.6629	455367.8741	787.975
RIF14	4916294.7948	455641.7212	816.896
RIF15	4916365.2813	455623.5922	820.618
RIF16	4916254.9234	455556.4290	805.576
RIF17	4916459.9846	455706.6841	842.151
RIF18	4916697.6235	455919.2949	867.898
RIF19	4916708.8974	455890.7710	871.589
RIF20	4916721.4700	455864.0626	869.617
RIF21	4916788.7502	455812.8092	866.237
RIF22	4917106.3201	455925.2228	892.003
RIF23	4917080.5406	455898.8785	889.140
RIF24	4917012.6878	455837.8397	893.406
RIF25	4917014.6400	455840.3278	888.738
RIF26	4916769.1752	455748.1120	868.937

COMUNE di **PONTINVREA**

PARCO EOLICO DENOMINATO MONTE GREPPINO

RILIEVO ☐
PROGETTO ☐
RAFFRONTO ☐

RILIEVI PLANOALTIMETRICI INERENTI ALLA ATTUALE STRADA E AREE ALLE FUTURE PIAZZOLE PROPEDEUTICHE ALLA REALIZZAZIONE DI PARCO EOLICO DENOMINATO MONTE GREPPINO

TAV 9

PLANIMETRIA PIANO QUOTATO STRADA TRATTO I – L

SCALA 1/200

DATA 07/2018

COMMITTENTE:

FABBRICA ENERGIE RINNOVABILI ALTERNATIVE S.R.L.
PIAZZA CAVOUR, 7 – 20121 MILANO
T: +39 02 32066804 – info@ferasrl.it
www.ferasrl.it P.IVA 13393960151

IL TECNICO

NAVONI geometra MASSIMO
P.zza della Libertà 48/8 – 17017 MILLESIMO –
P.Iva 01357000092 email geomnavoni@virgilio.it tel 019-565946