

CANALE DI GRONDA
sezione longitudinale
alle balze
scala 1:50

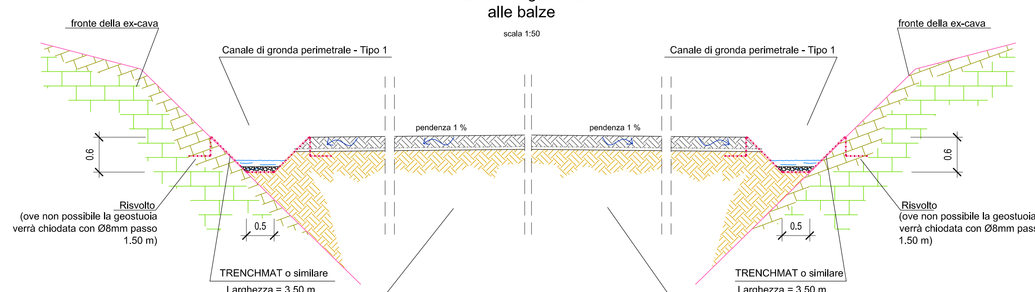

SISTEMAZIONE A VERDE SU SCARPATA E CANALE DI GRONDA
su balza larga 1.00 m
TIPO 3
scala 1:50

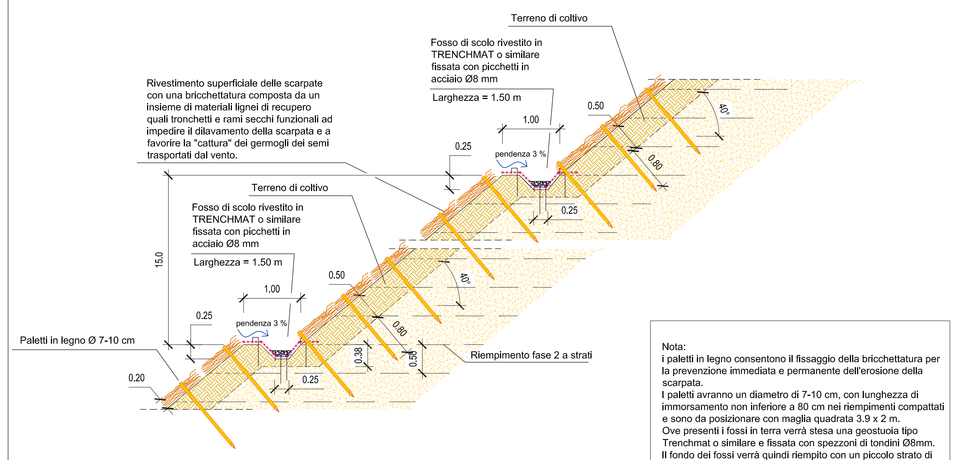


Nota:
i paletti in legno consentono il fissaggio della bricchettatura per la prevenzione immediata e permanente dell'erosione della scarpata.
I paletti avranno un diametro di 7-10 cm, con lunghezza di immorsamento non inferiore a 80 cm nei riempimenti compattati e sono da posizionare con maglia quadrata 3,9 x 2 m.
Ove presenti i fossi in terra verrà stesa una geostuoia tipo Trenchmat o similare e fissata con spezzoni di tondini Ø8mm.
Il fondo dei fossi verrà quindi riempito con un piccolo strato di ghiaietto.




ESEMPIO DI FOSSO RIVESTITO IN TRENCHMAT O SIMILARE


SISTEMAZIONE A VERDE SU SCARPATA CANALE DI GRONDA
su balza larga 2.50 m
TIPO 2
scala 1:50

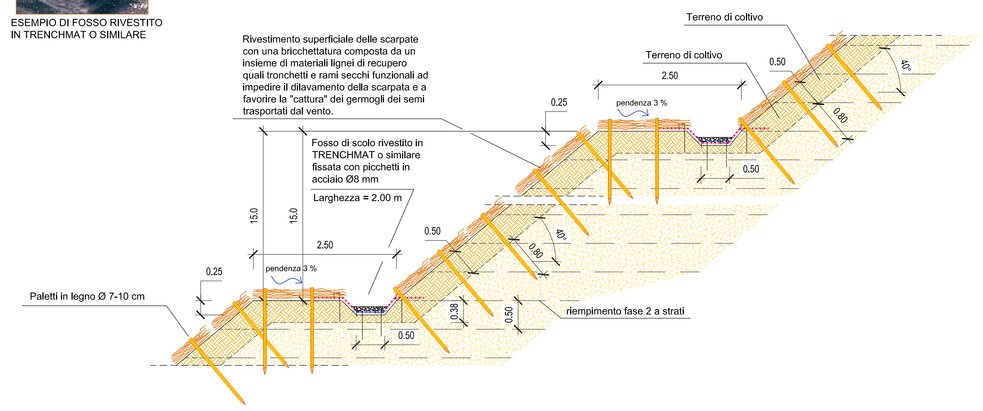


PLANIMETRIA DI PROGETTO
E POSIZIONAMENTO DELLE VIE DI DRENAGGIO SUPERFICIALI
scala 1:1000

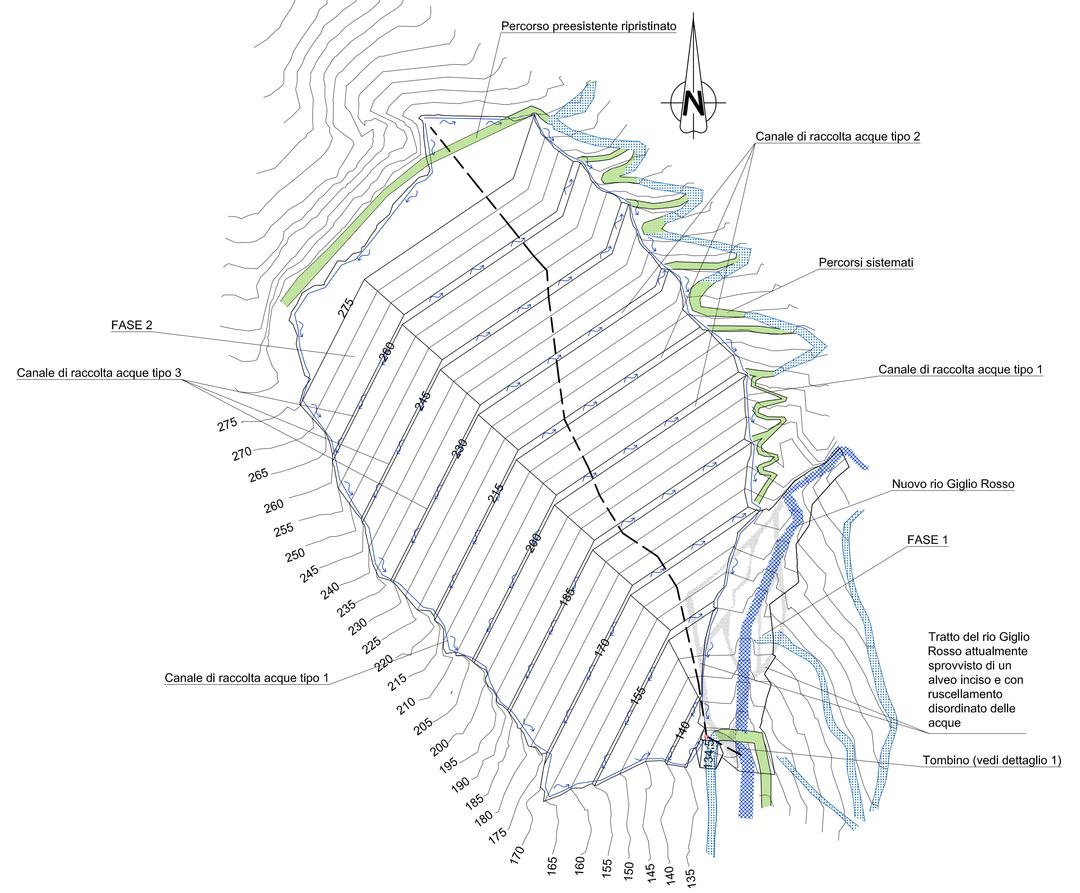

sezione e prospetto con indicazione della maglia dei picchetti in legno
scala 1:200

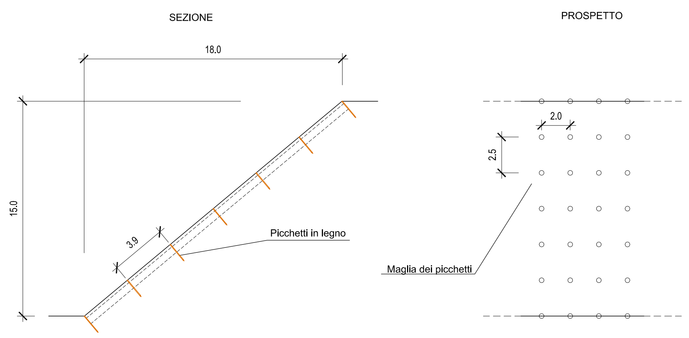


PLANIMETRIA FASI
scala 1:500

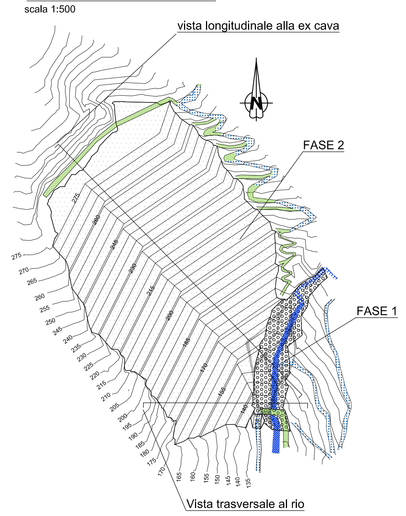


FASE 1: SISTEMAZIONE DEL RIO GIGLIO ROSSO
FASE 2: RIEMPIMENTO FINALE A BALZE CON MACINATI

PLANIMETRIA DELLO STATO DI FATTO E POSIZIONAMENTO DEL DRENAGGIO DI BASE DEL RIEMPIMENTO
scala 1:1000

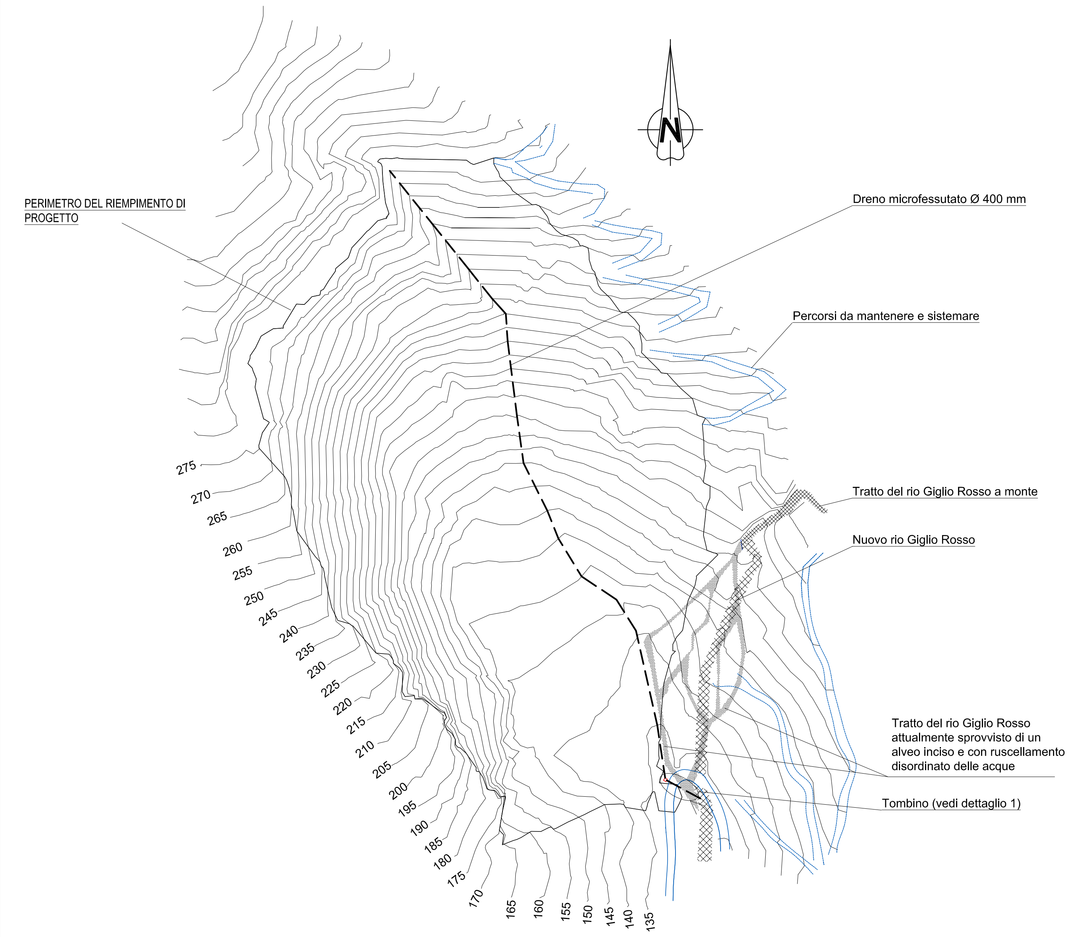

TIPOLOGICO TOMBINO sezione trasversale
scala 1:100

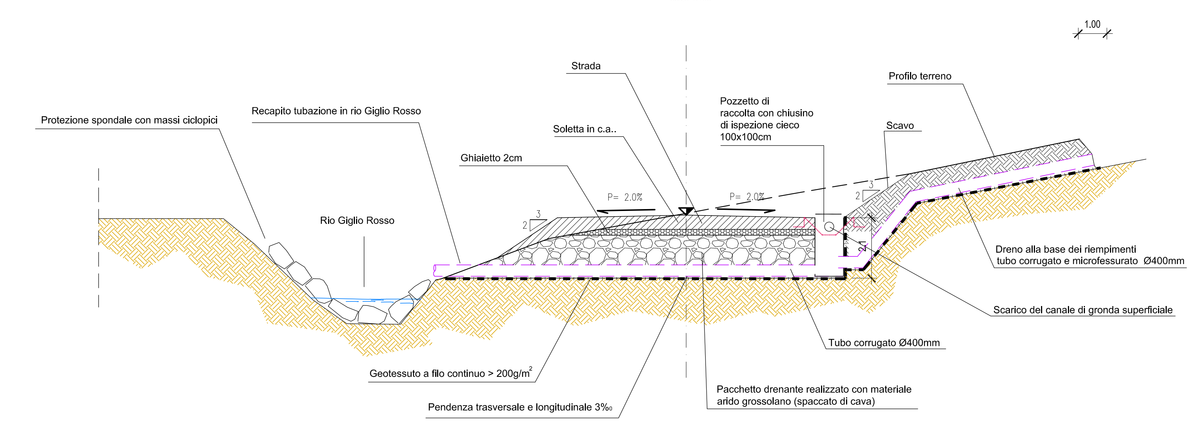

NOTE

- *Misure in m salvo altrimenti specificato*
- *Le quote altimetriche sono in m s.l.m.*
- *Per la Fase I vedi altro progetto dedicato a cui si rimanda per ulteriore dettaglio*
- *Il tracciato del nuovo rio Giglio Rosso ripercorre l'andamento del rio originariamente presente prima della coltivazione della ex cava*

COMMITTENTE/Client

COMUNE DI STELLA
PROVINCIA DI SAVONA
Recupero ambientale e messa in sicurezza ex cava "Crivezzo"

CANTIERE/Job

PROGETTO ESECUTIVO DEI RIEMPIMENTI E DEI MOVIMENTI TERRA PER LA SISTEMAZIONE DELL' EX CAVA "CRIVEZZO"

TITOLO/TITLE

DRENAGGI

REV.	DESCRIZIONE/DESCRIPTION	DATA/DATE	DIS./DRAWN	CONTR./CHECK	APPROV.
2	REVISIONE	21/06/2017	MAFFEZZOLI	GARASSINO	GARASSINO
1	EMISSIONE FINALE	20/04/2017	MAFFEZZOLI	GARASSINO	GARASSINO
0	PRIMA EMISSIONE	09/01/2017	MAFFEZZOLI	GARASSINO	GARASSINO

GARASSINO s.r.l.
Via Curtatone, 25 — 20122 MILANO (ITALIA)
Tel. +39 0255190493 Fax +39 0255181865
E-Mail: garassinosrl@garassinosrl.it — http://www.garassinosrl.it
Azienda con Sistema Gestione Qualita' ISO 9001:2008 certificato da ICMQ
Company with Quality Management System ISO 9001:2008 certified by ICMQ

ELABORATO/DRAWING N° T4
COMMESSA/JOB: 2545
FORMATO/FORMAT A0
SCALA/SCALE VARIE
SCALA GRAFICA/GRAPHIC SCALE
0-2545-10-02-T4
PLOT 1:1

A-ZERO 1189mm x 841 mm