

PLANIMETRIA
Scala 1:250

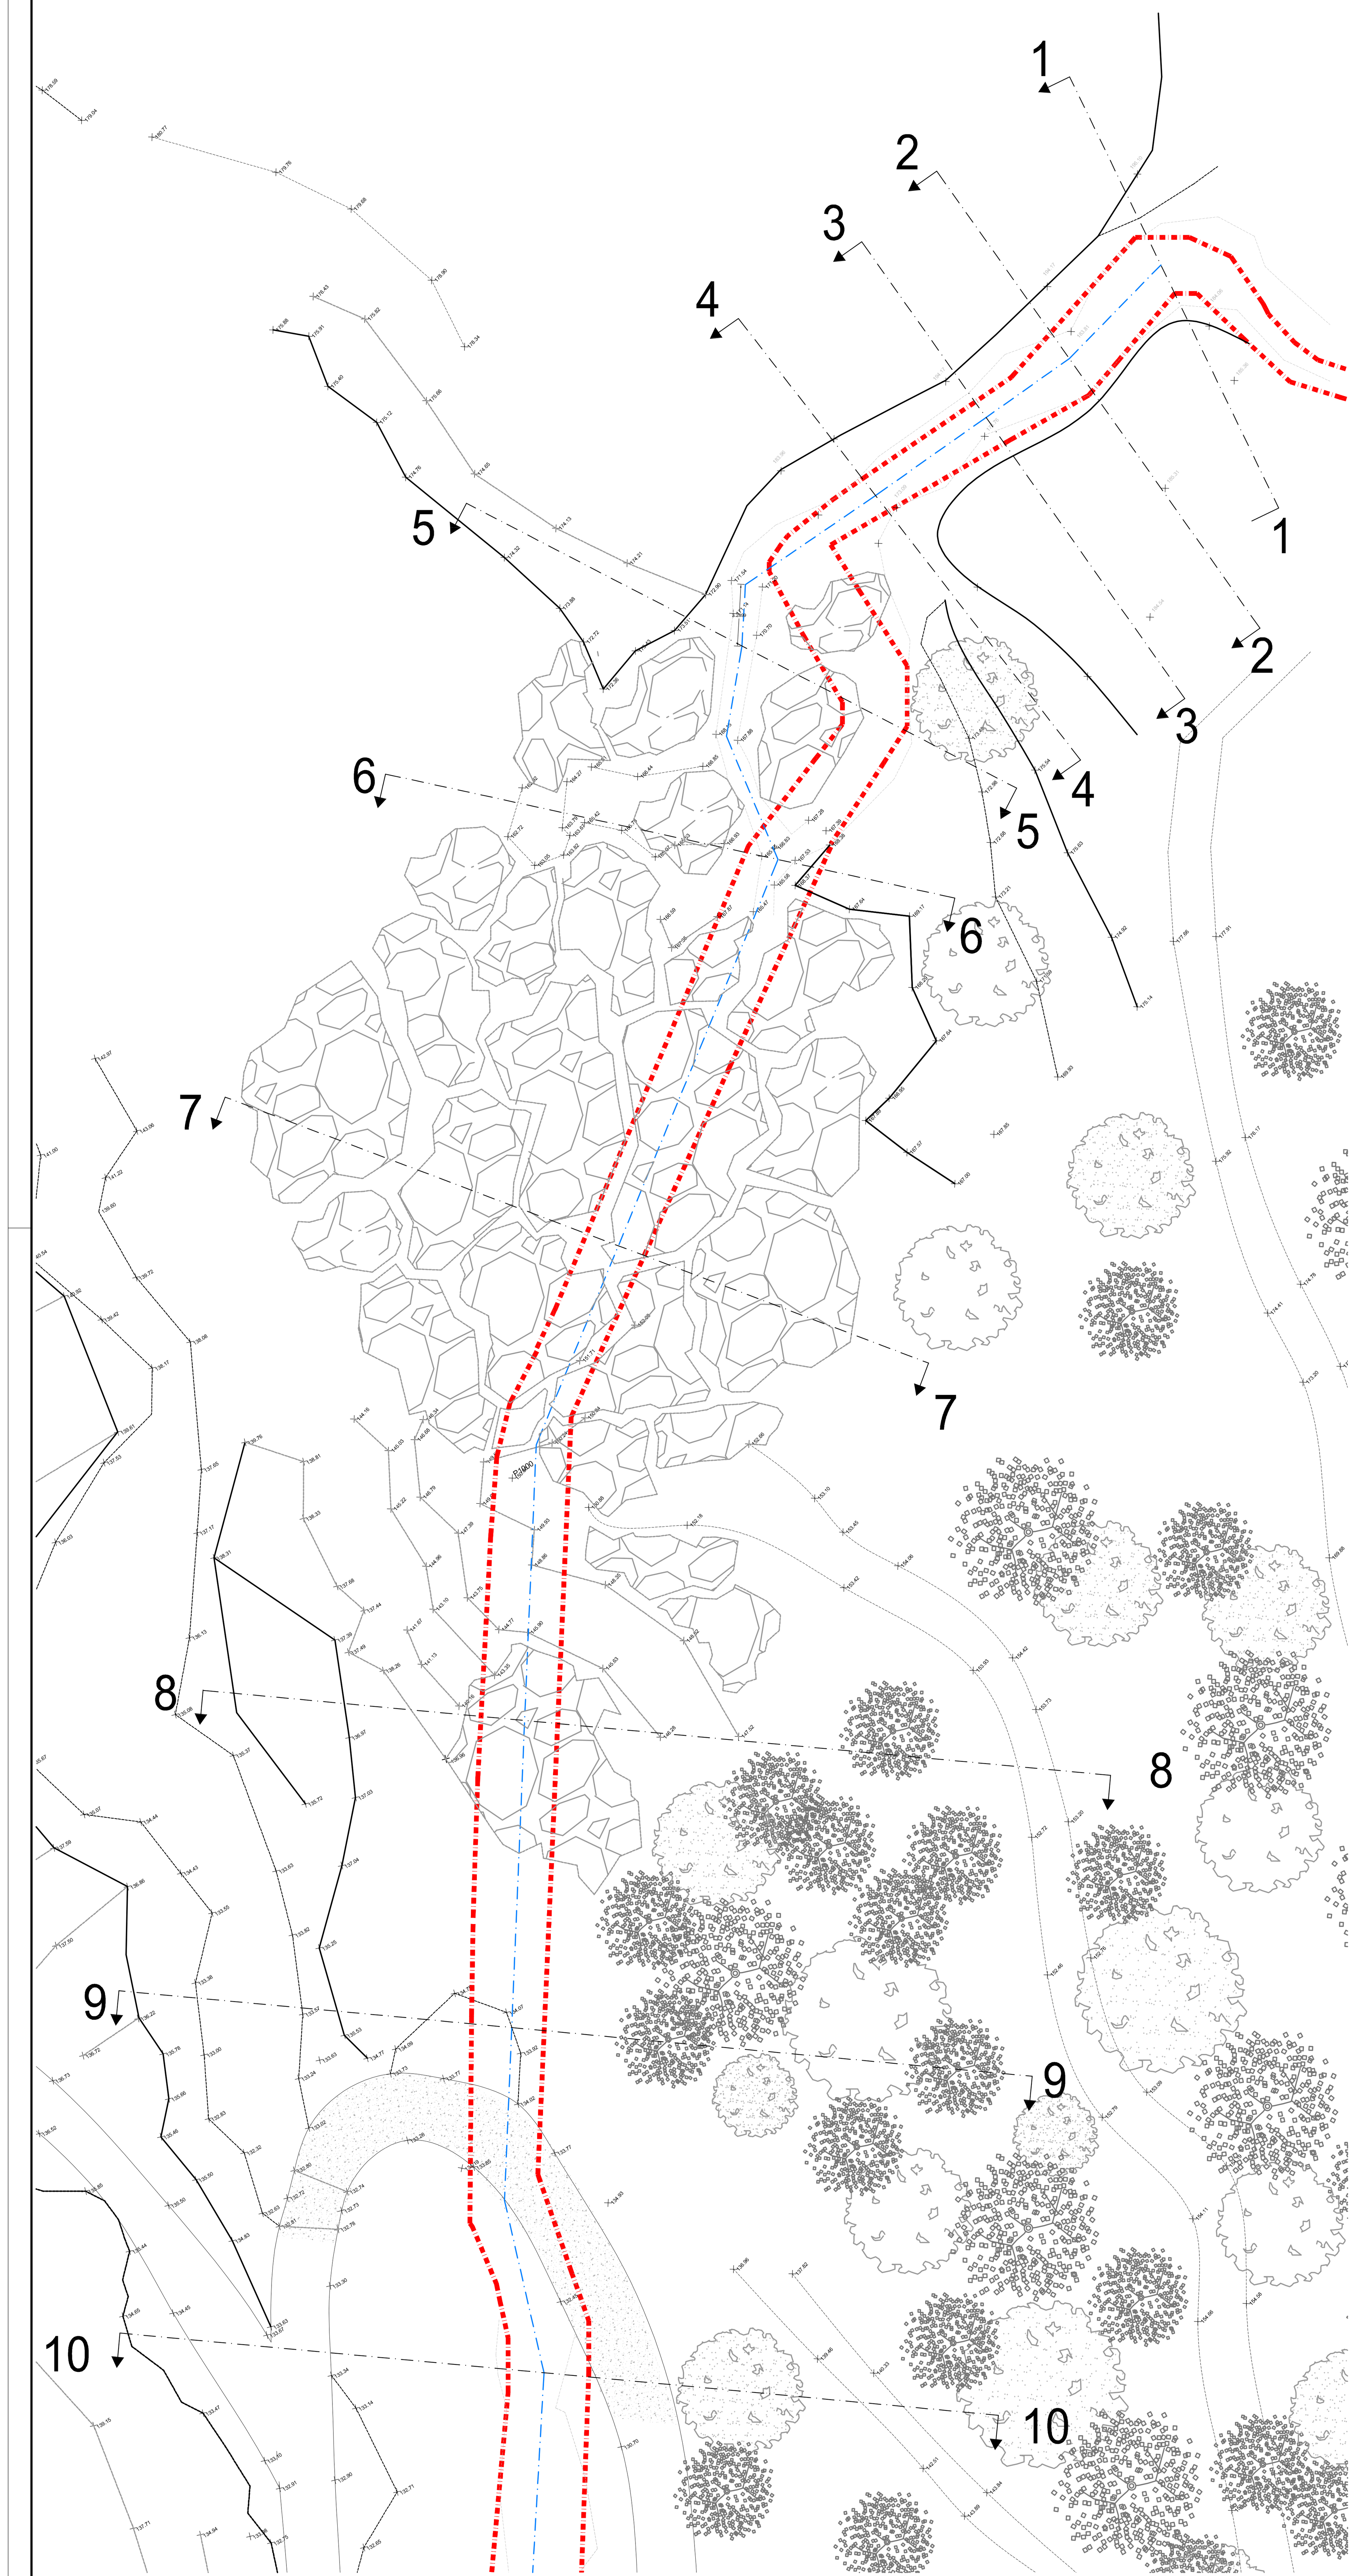


PROFILO
Scala 1:250

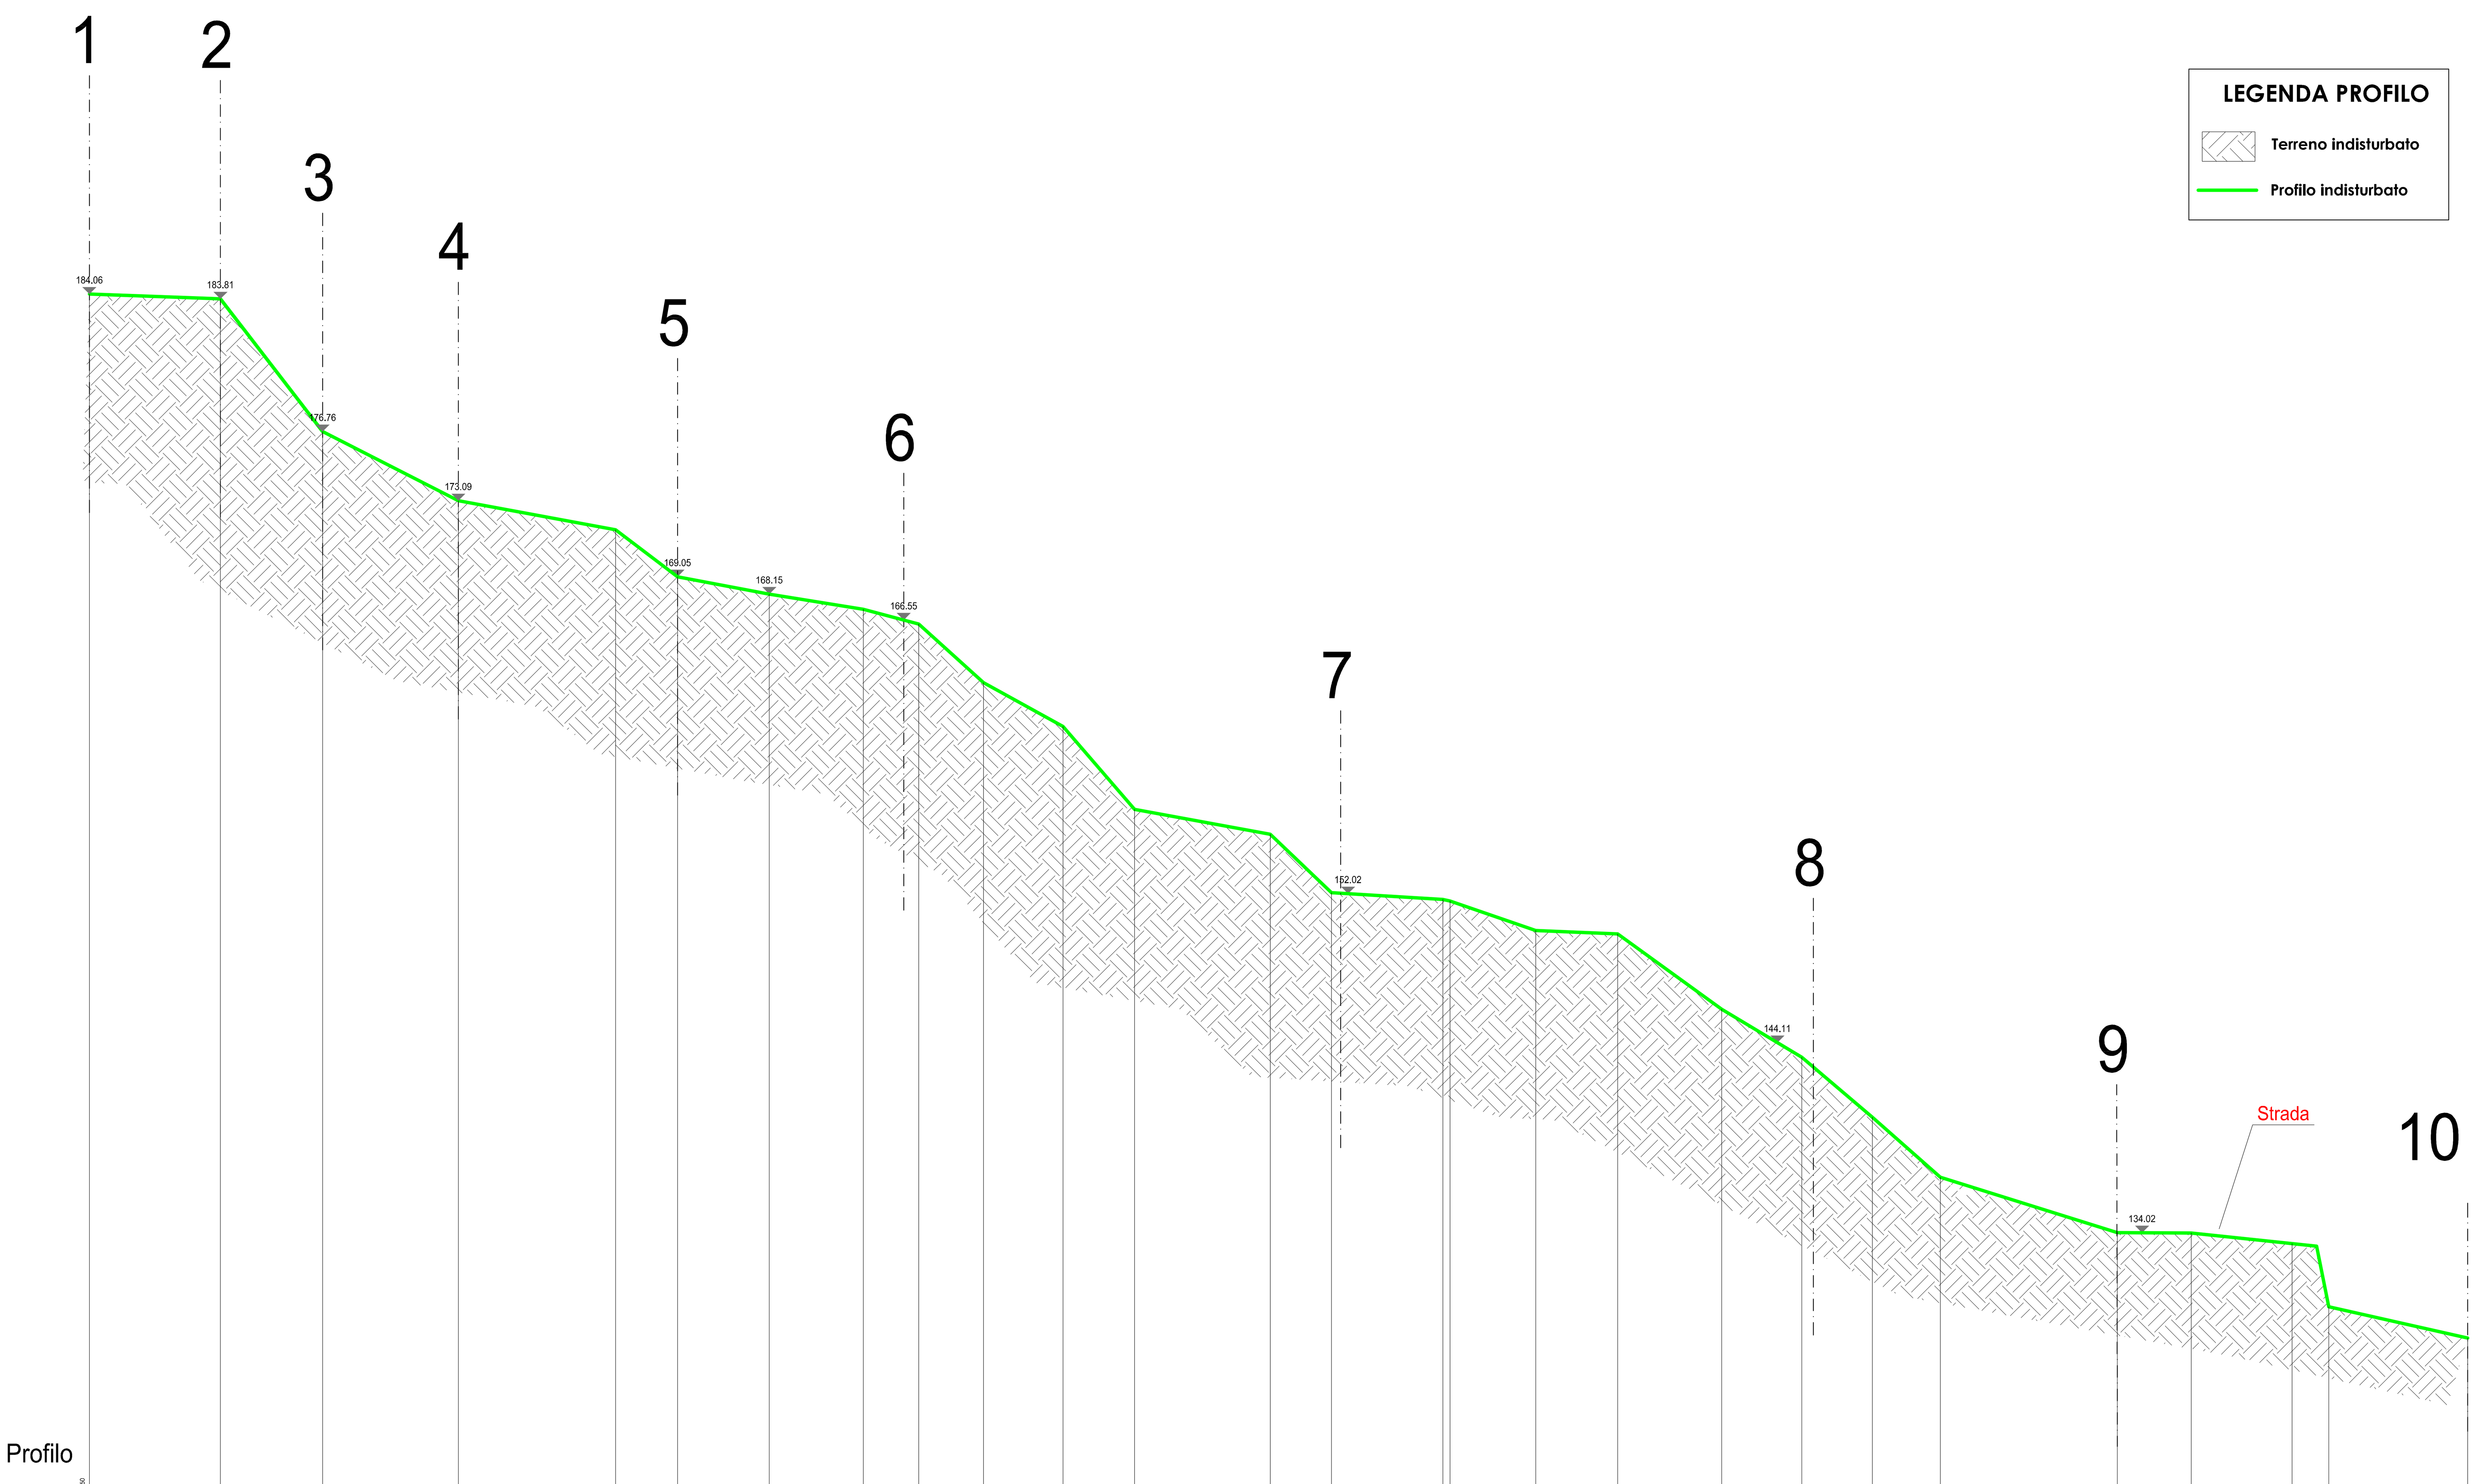

LEGENDA PROFILO
- Terreno indisturbato
- Profilo indisturbato

Profilo

DISTANZE PROGRESSIVE	DISTANZE PARZIALI	QUOTE
0.00		184.05
6.96	6.96	183.80
12.38	5.42	176.75
19.59	7.21	173.08
27.94	8.35	171.53
31.23	3.29	169.04
36.10	4.87	168.12
41.09	4.99	167.31
44.04	2.95	166.53
47.48	3.44	163.42
51.70	4.22	161.09
55.49	3.79	156.68
62.70	7.21	155.37
65.95	3.26	152.26
71.87	5.91	151.91
72.25	0.38	151.82
76.80	4.55	150.25
81.15	4.35	150.08
86.67	5.53	146.07
90.92	4.25	143.53
94.67	3.75	140.34
98.28	3.61	137.15
107.68	9.40	134.21
111.60	3.92	134.18
116.95	5.35	133.63
118.90	1.95	130.27
126.28	7.38	128.61

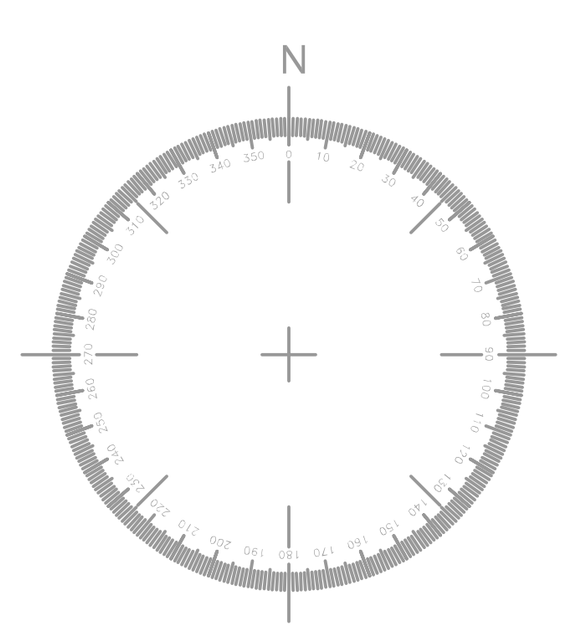

LEGENDA PLANIMETRIA
- Profilo
- Limite demaniale
- Strada

COMUNE DI STELLA
PROVINCIA DI SAVONA

RECUPERO AMBIENTALE E MESSA IN SICUREZZA DELLA EX CAVA "CRIVEZZO"
SISTEMAZIONE RIO GIGLIO ROSSO

committente:
VALECO S.r.l.
Loc. Sandobbia n 59, STELLA (SV)
P.I. 01487460097

GIORGIO FRANZONI - INGEGNERE
INGEGNERIA IDRAULICA E CIVILE
Via Baglietto 6/7 - 17100 SAVONA
Cod.Fisc. FRNGRG 69S22 I480J
P.IVA 01 20 29 80 098

(Progettista)
Dott. Ing. Giorgio Franzoni
Ordine Ingegneri di Savona n° 1068

(Il committente)

oggetto: PLANIMETRIA E PROFILO - STATO ATTUALE

elaborato: Tav. B1

data: Giugno 2017

scala: 1:250

cod. 00492	percorso file	redatto	corretto	approvato
rev1	motivo	ING. S. DE AMBROGGI	ING. G. FRANZONI	ING. G. FRANZONI
rev2	motivo			
rev3	motivo			
rev4	motivo			
rev5	motivo			
rev6	motivo			