

## PLANIMETRIA
Scala 1:250

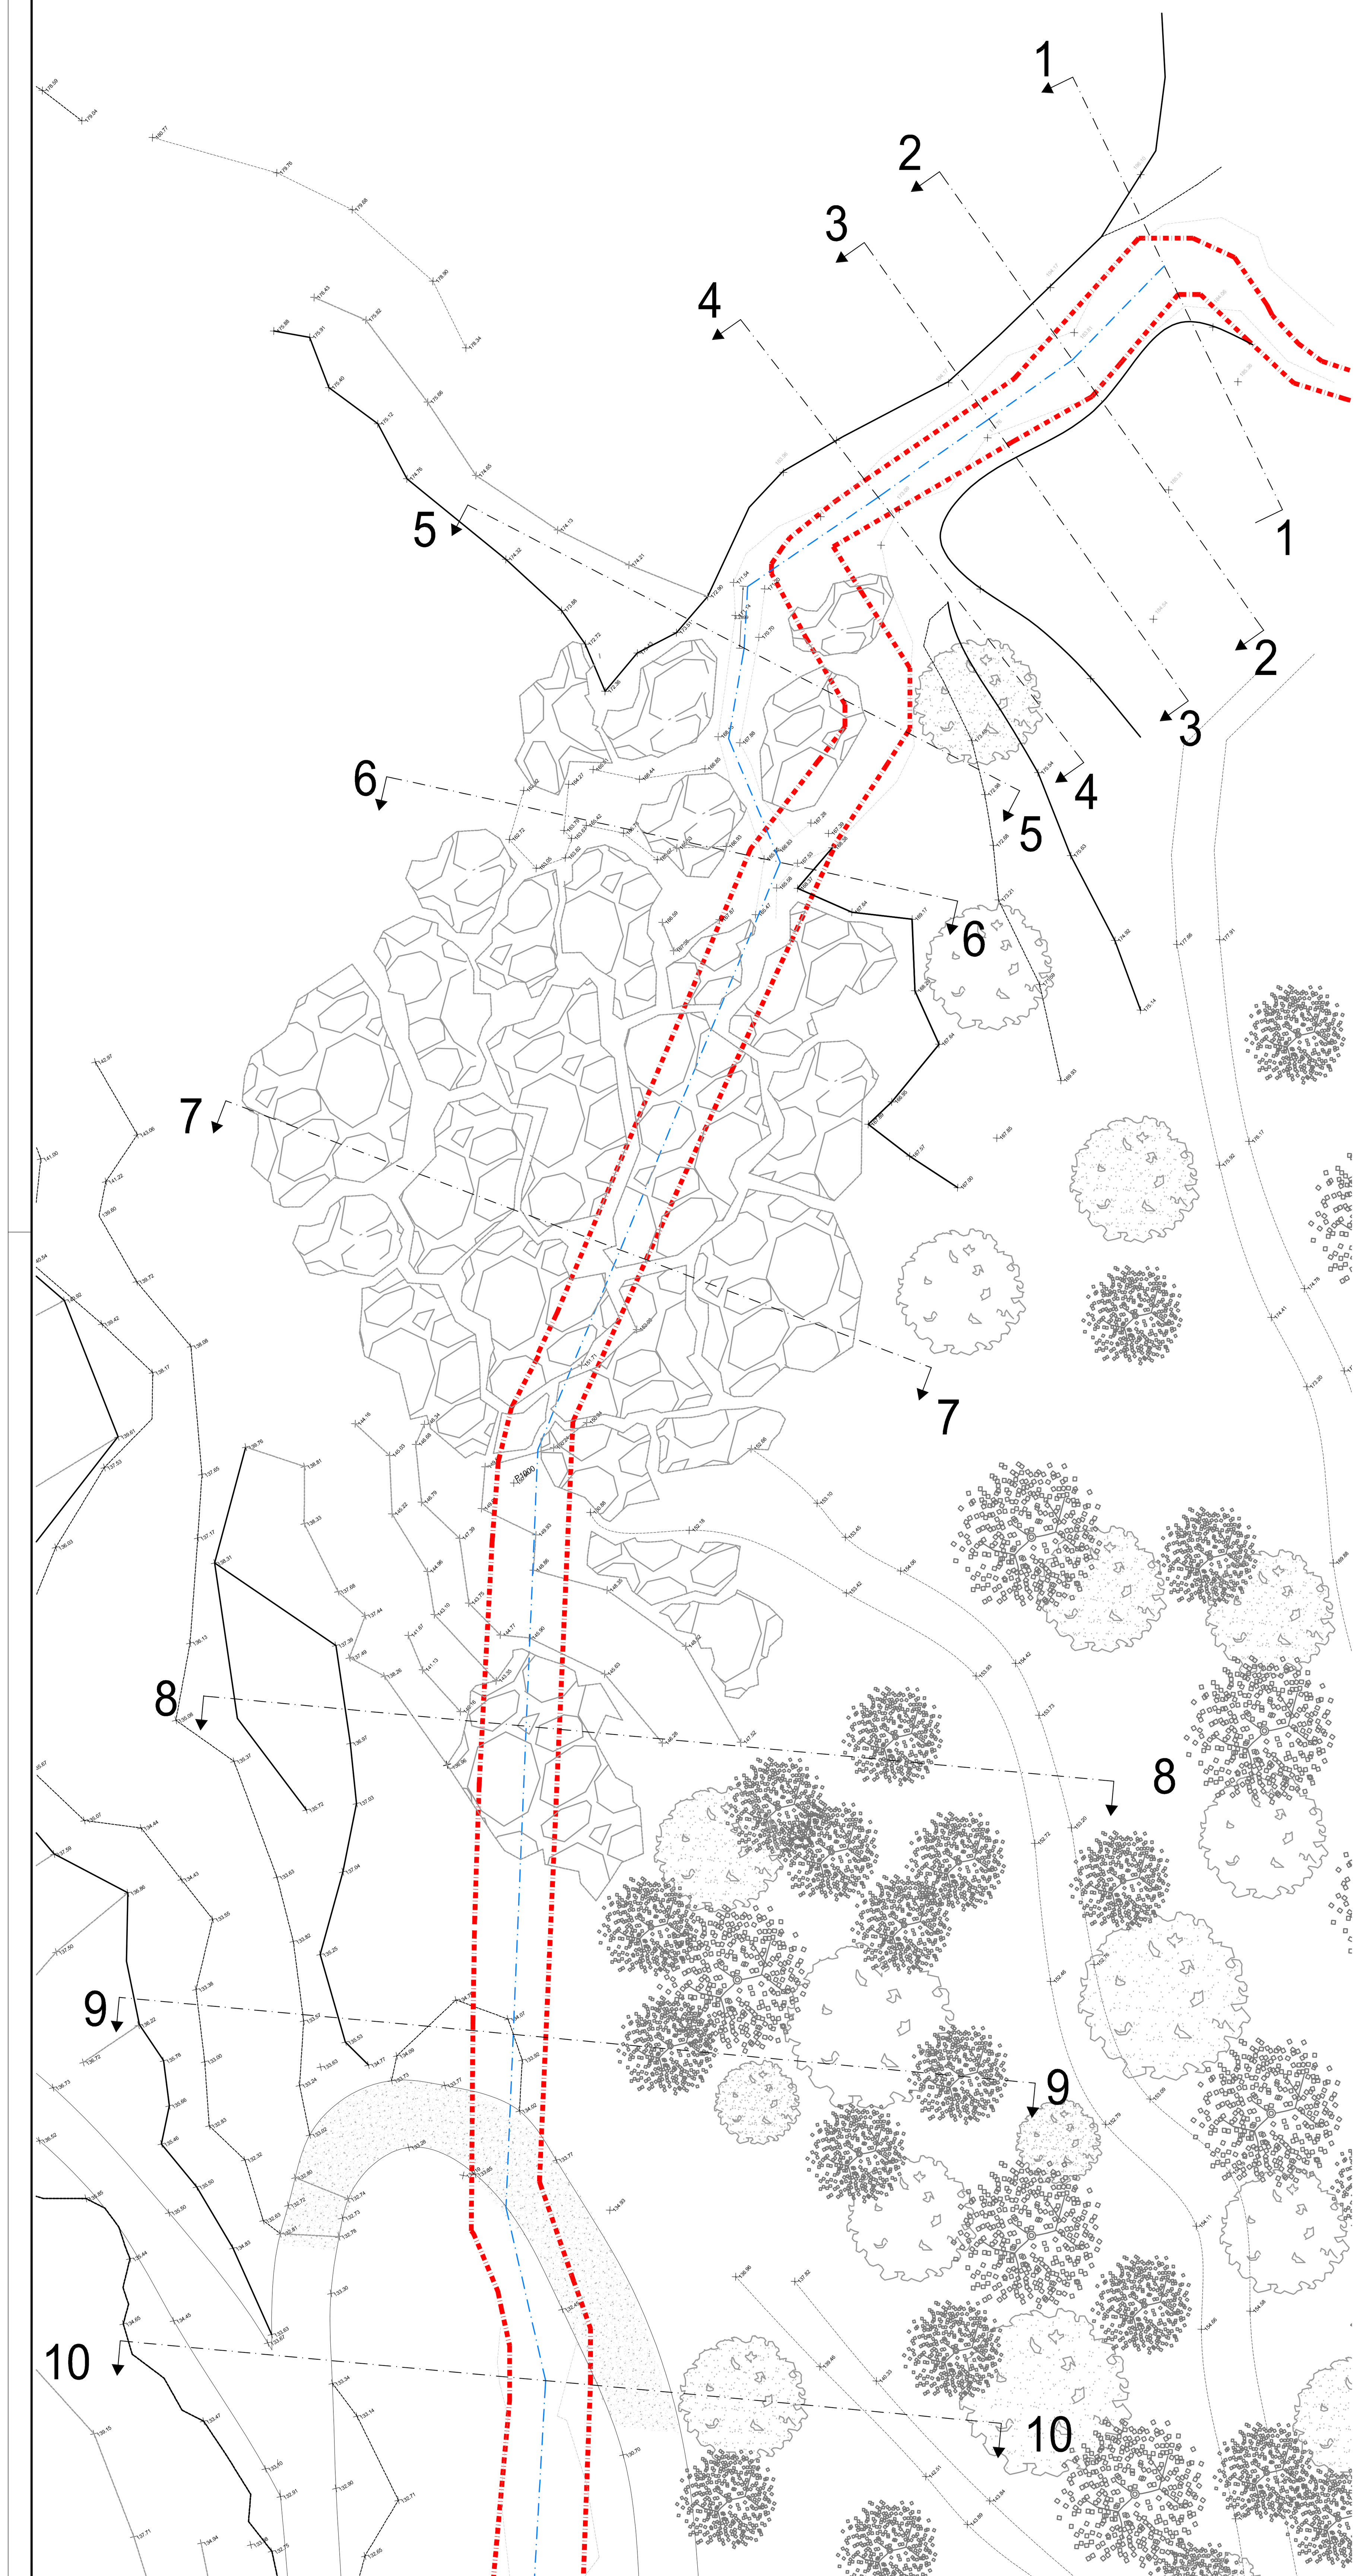


**LEGENDA PLANIMETRIA**

- Profilo
- Limite demaniale
- Strada

## PROFILO
Scala 1:250

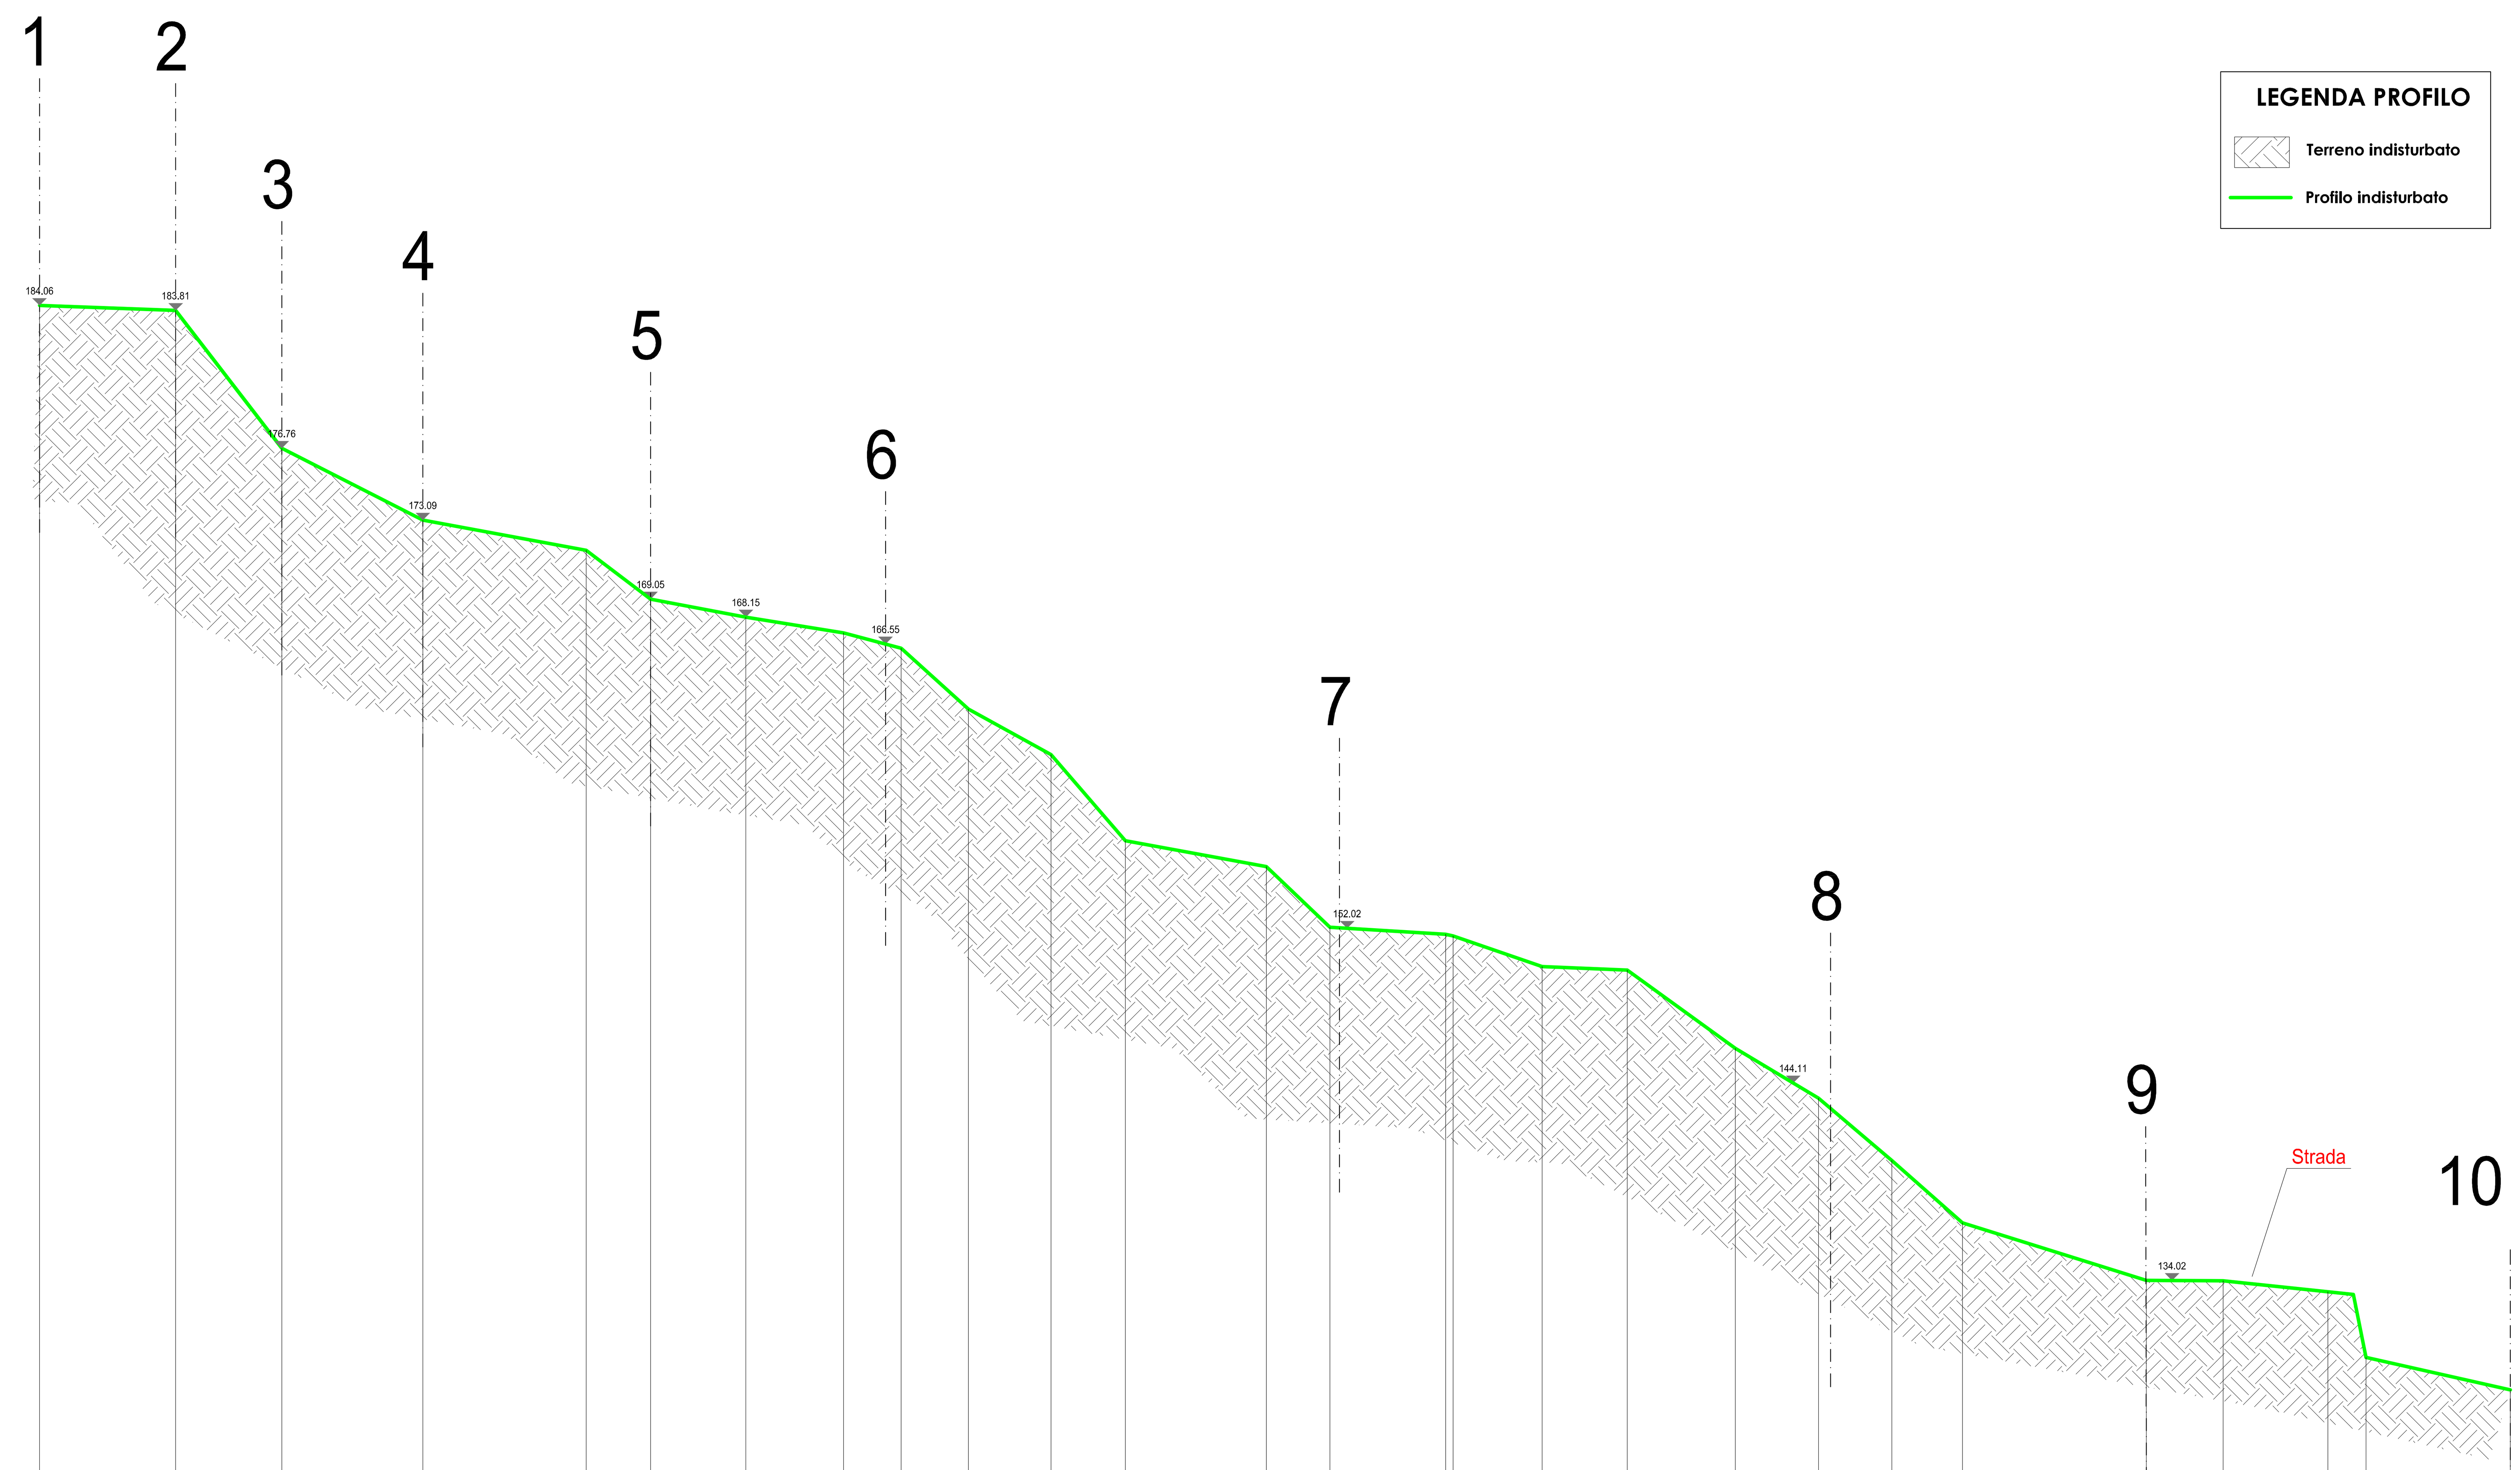


**LEGENDA PROFILO**

- Terreno indisturbato
- Profilo indisturbato

Profilo

| DISTANZE PROGRESSIVE | DISTANZE PARZIALI | QUOTE |
|---|---|---|
| 0.00 | | 184.05 |
| 6.96 | 6.96 | 183.80 |
| 12.38 | 5.42 | 176.75 |
| 19.59 | 7.21 | 173.08 |
| 27.94 | 8.35 | 171.53 |
| 31.23 | 3.29 | 169.04 |
| 36.10 | 4.87 | 168.12 |
| 41.09 | 4.99 | 167.31 |
| 44.04 | 2.95 | 166.53 |
| 47.48 | 3.44 | 163.42 |
| 51.70 | 4.22 | 161.09 |
| 55.49 | 3.79 | 156.68 |
| 62.70 | 7.21 | 155.37 |
| 65.95 | 3.26 | 152.26 |
| 71.87 | 5.91 | 151.91 |
| 72.25 | 0.38 | 151.82 |
| 76.80 | 4.55 | 150.25 |
| 81.15 | 4.35 | 150.08 |
| 86.67 | 5.53 | 146.07 |
| 90.92 | 4.25 | 143.53 |
| 94.67 | 3.75 | 140.34 |
| 98.28 | 3.61 | 137.15 |
| 107.68 | 9.40 | 134.21 |
| 111.60 | 3.92 | 134.18 |
| 116.95 | 5.35 | 133.63 |
| 118.90 | 1.95 | 130.27 |
| 126.28 | 7.38 | 128.61 |

# COMUNE DI STELLA
## PROVINCIA DI SAVONA

**RECUPERO AMBIENTALE E MESSA IN SICUREZZA DELLA EX CAVA "CRIVEZZO"**
**SISTEMAZIONE RIO GIGLIO ROSSO**

committente:
**VALECO S.r.l.**
Loc. Sandobbia n 59, STELLA (SV)
P.I. 01487460097


(Progettista)
GIORGIO FRANZONI - INGEGNERE
INGEGNERIA IDRAULICA E CIVILE
Via Baglietto 6/7 - 17100 SAVONA
Cod.Fisc. FRNGRG 69S22 I480J
P.IVA 01 20 29 80 098
Dott. Ing. Giorgio Franzoni
Ordine Ingegneri di Savona n° 1068
(Il committente)


oggetto: PLANIMETRIA E PROFILO - STATO ATTUALE

elaborato: Tav. B1

data: Giugno 2017

scala: 1:250

cod. 00492

| | percorso file | redatto | corretto | approvato |
|---|---|---|---|---|
| rev1 | motivo | ING. S. DE AMBROGGI | ING. G. FRANZONI | ING. G. FRANZONI |
| rev2 | motivo | | | |
| rev3 | motivo | | | |
| rev4 | motivo | | | |
| rev5 | motivo | | | |
| rev6 | motivo | | | |