


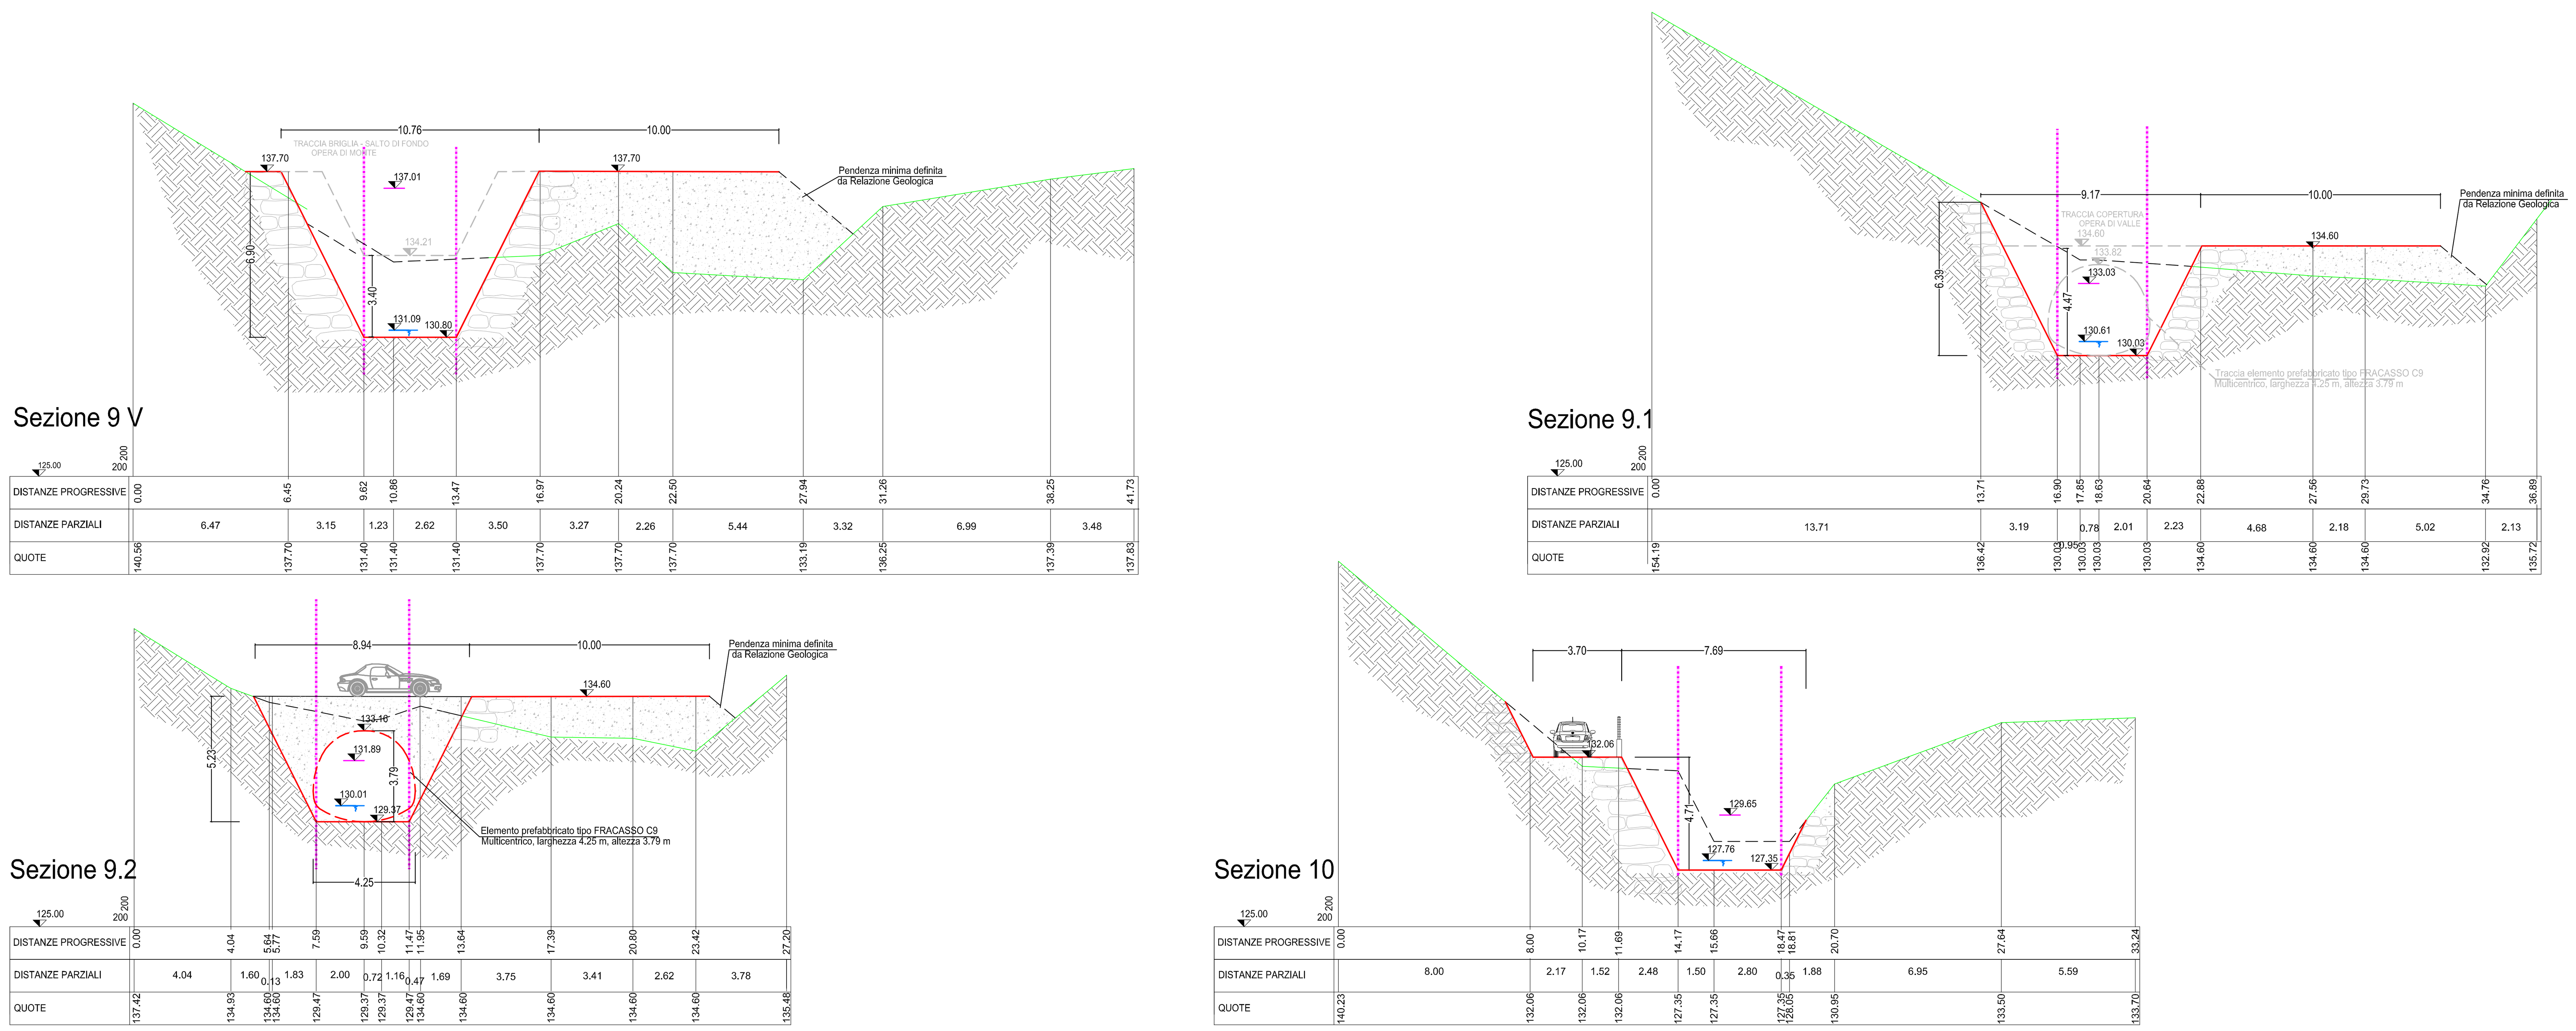

LEGENDA

- Riempimenti
- Scogliere
- Terreno indisturbato
- Limite demaniale da mappa catastale
- Profilo esistente
- Profilo di progetto
- Traccia salti di fondo monte/valle
- 185.43 Livello pelo libero [m] Tr = 200 anni
- 185.67 Carico totale H [m] Tr = 200 anni

COMUNE DI STELLA
PROVINCIA DI SAVONA

RECUPERO AMBIENTALE E MESSA IN SICUREZZA DELLA EX CAVA "CRIVEZZO"
SISTEMAZIONE RIO GIGLIO ROSSO

committente:
VALECO S.r.l.
Loc. Sandobbia n 59, STELLA (SV)
P.I. 01487460097

GIORGIO FRANZONI - INGEGNERE
INGEGNERIA IDRAULICA E CIVILE
Via Baglietto 6/7 - 17100 SAVONA
Cod.Fisc. FRNGRG 69522 I480J
P.IVA 01 20 29 80 098

(Progettista)
Dott. Ing. Giorgio Franzoni
Ordine Ingegneri di Savona n° 1068

(Il committente)

oggetto: SEZIONI - PROGETTO

elaborato: Tav. B4.2

data: Giugno 2017

scala: 1:200

cod. 00492	percorso file	redatto	corretto	approvato
rev1	motivo	ING. S. DE AMBROGGI	ING. G. FRANZONI	ING. G. FRANZONI
rev2	motivo			
rev3	motivo			
rev4	motivo			
rev5	motivo			
rev6	motivo			