
PLANIMETRIA BACINO IDROGRAFICO
SCALA 1:25'000

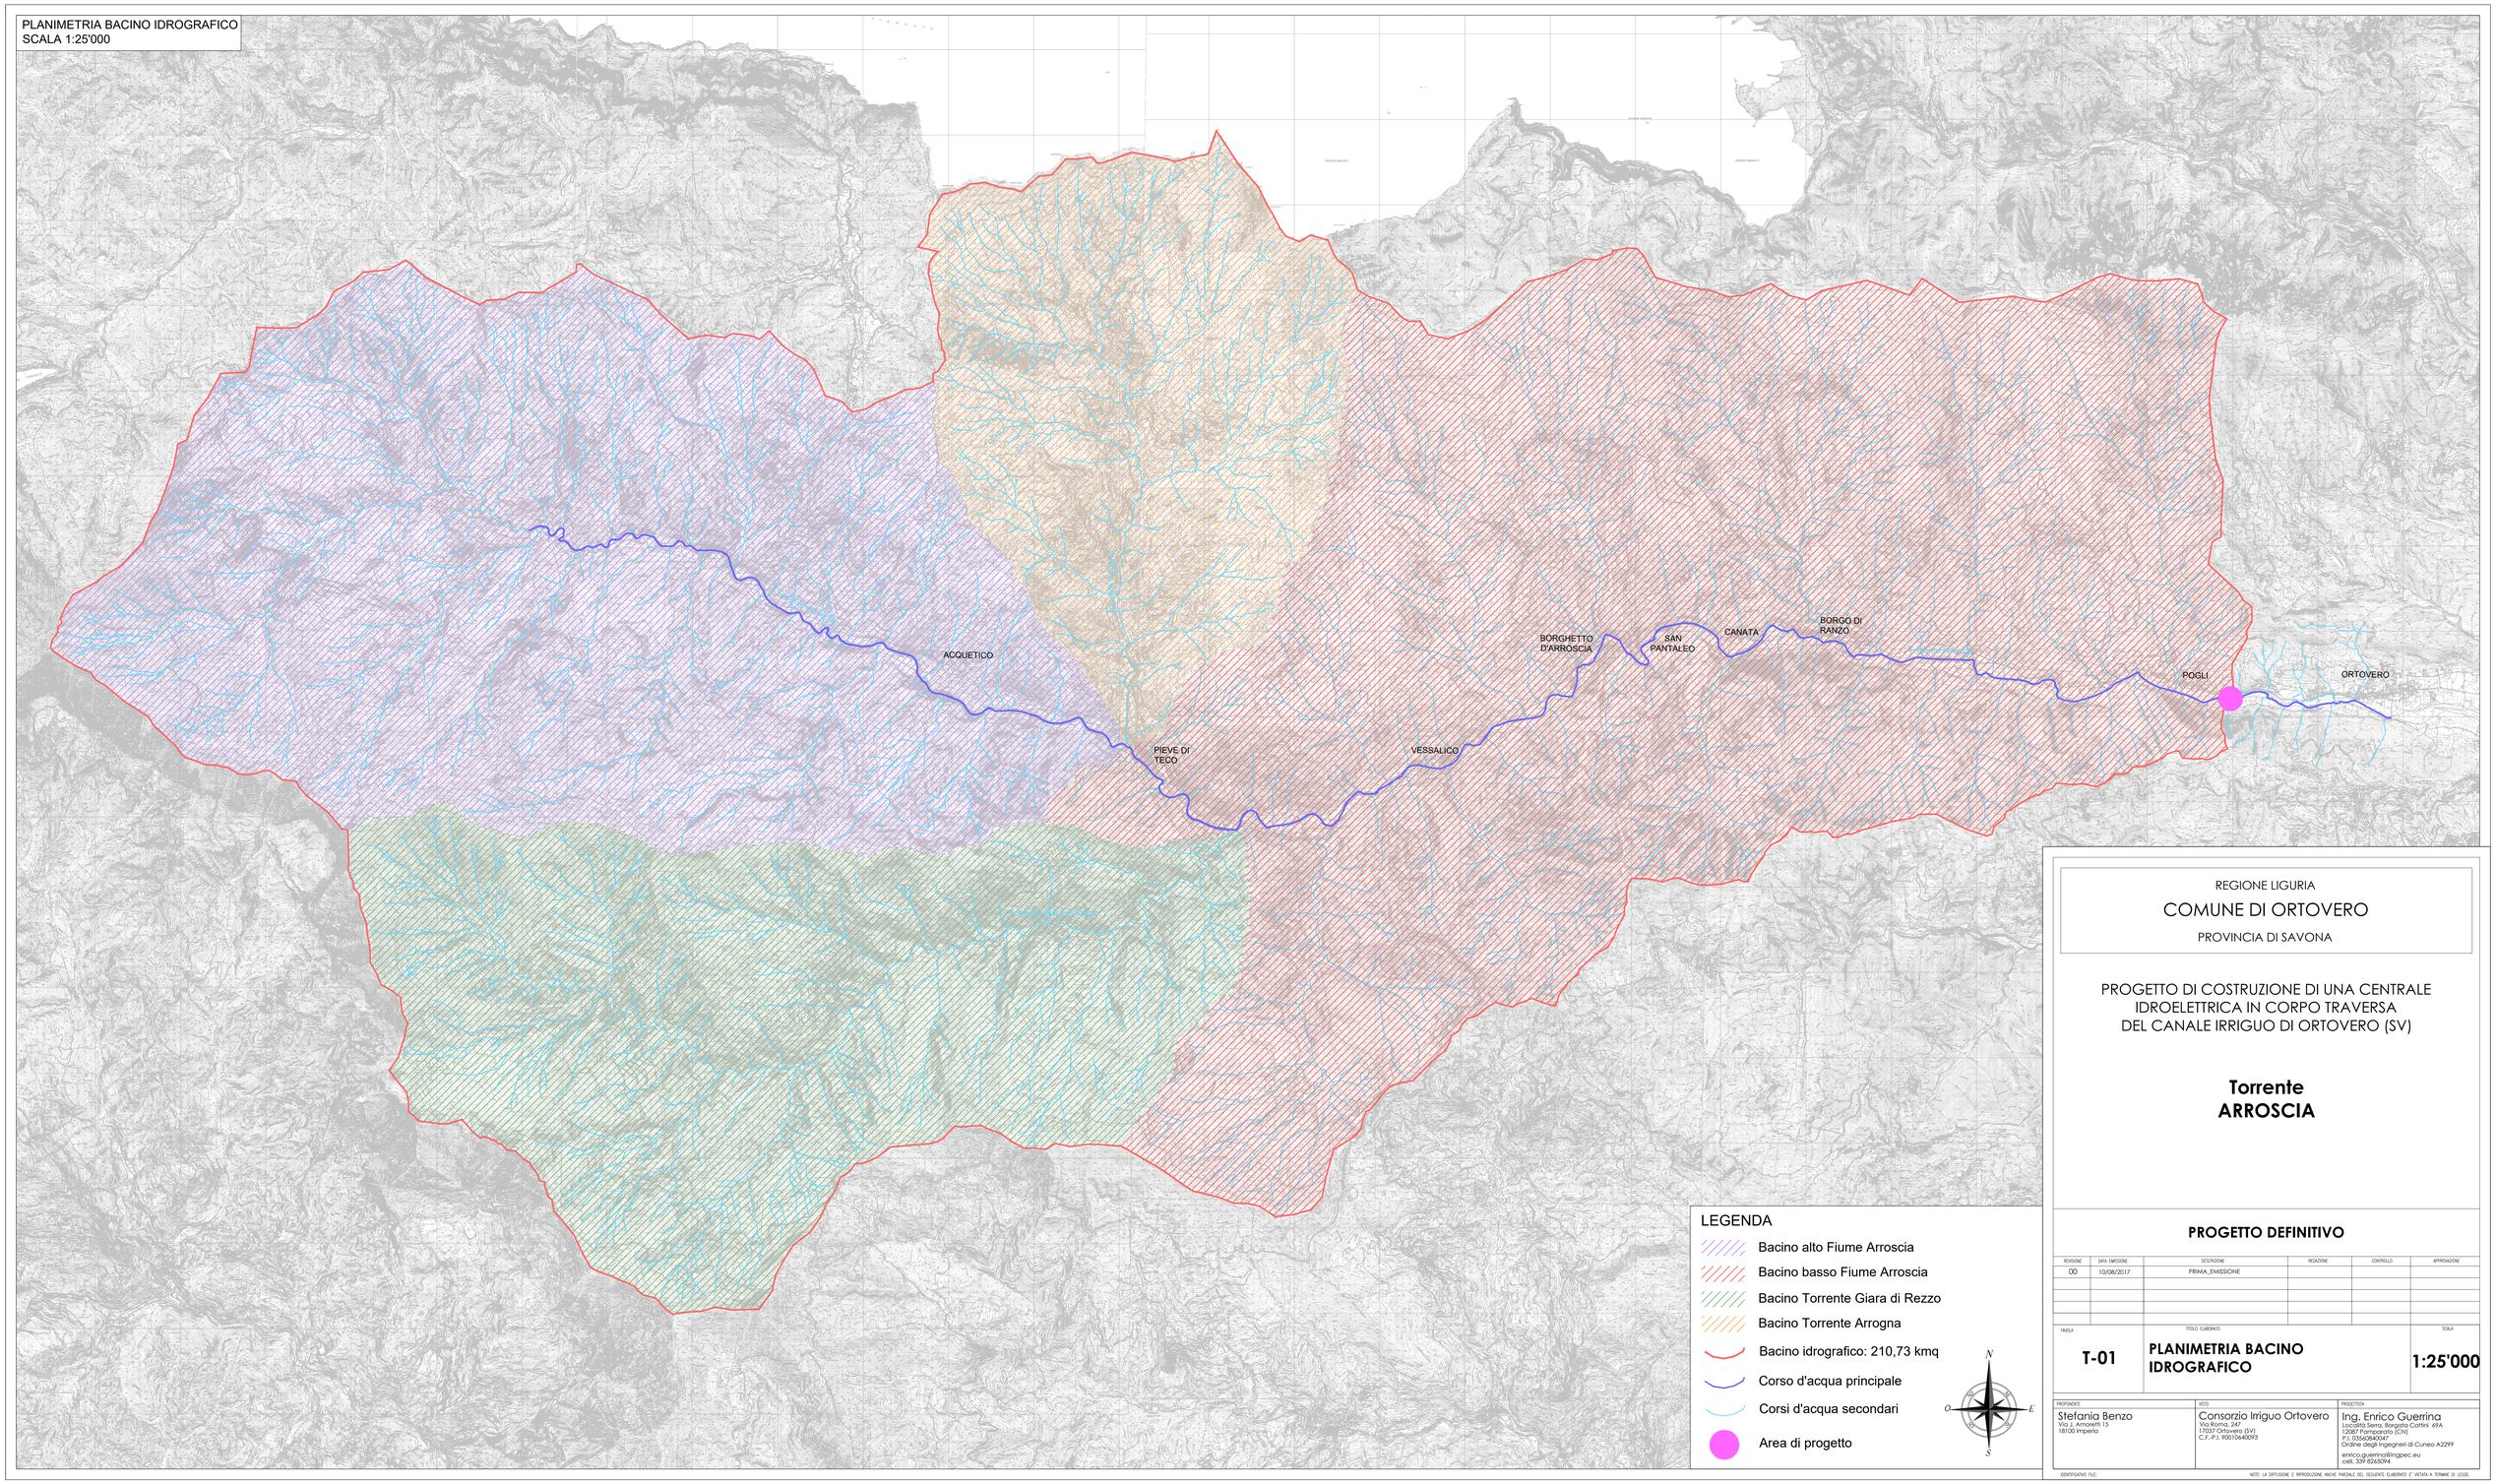

LEGENDA

- Bacino alto Fiume Arroscia
- Bacino basso Fiume Arroscia
- Bacino Torrente Giara di Rezzo
- Bacino Torrente Arrogna
- Bacino idrografico: 210,73 kmq
- Corso d'acqua principale
- Corsi d'acqua secondari
- Area di progetto

N O E S

REGIONE LIGURIA

COMUNE DI ORTOVERO

PROVINCIA DI SAVONA

PROGETTO DI COSTRUZIONE DI UNA CENTRALE IDROELETTRICA IN CORPO TRAVERSA DEL CANALE IRRIGUO DI ORTOVERO (SV)

Torrente ARROSCIA

PROGETTO DEFINITIVO

REVISIONE	DATA EMISSIONE	DESCRIZIONE	REDAZIONE	CONTROLLO	APPROVAZIONE
00	10/08/2017	PRIMA_EMISSIONE			

TAVOLA: **T-01**

TITOLO ELABORATO: **PLANIMETRIA BACINO IDROGRAFICO**

SCALA: **1:25'000**

PROPONENTE
Stefania Benzo
Via J. Amoretti 13
18100 Imperia

ASSO
Consorzio Irriguo Ortovero
Via Roma, 247
17037 Ortovero (SV)
C.F.-P.I. 90010640093

PROGETTISTA
Ing. Enrico Guerrina
Località Serra, Borgata Cottini 69A
12087 Pamparato (CN)
P.I. 03565840047
Ordine degli Ingegneri di Cuneo A2299
enrico.guerrina@ingpec.eu
cell. 339 8265094

IDENTIFICATIVO FILE:

NOTE: LA DIFFUSIONE E RIPRODUZIONE ANCHE PARZIALE DEL SEGUENTE ELABORATO E' VIETATA A TERMINE DI LEGGE.