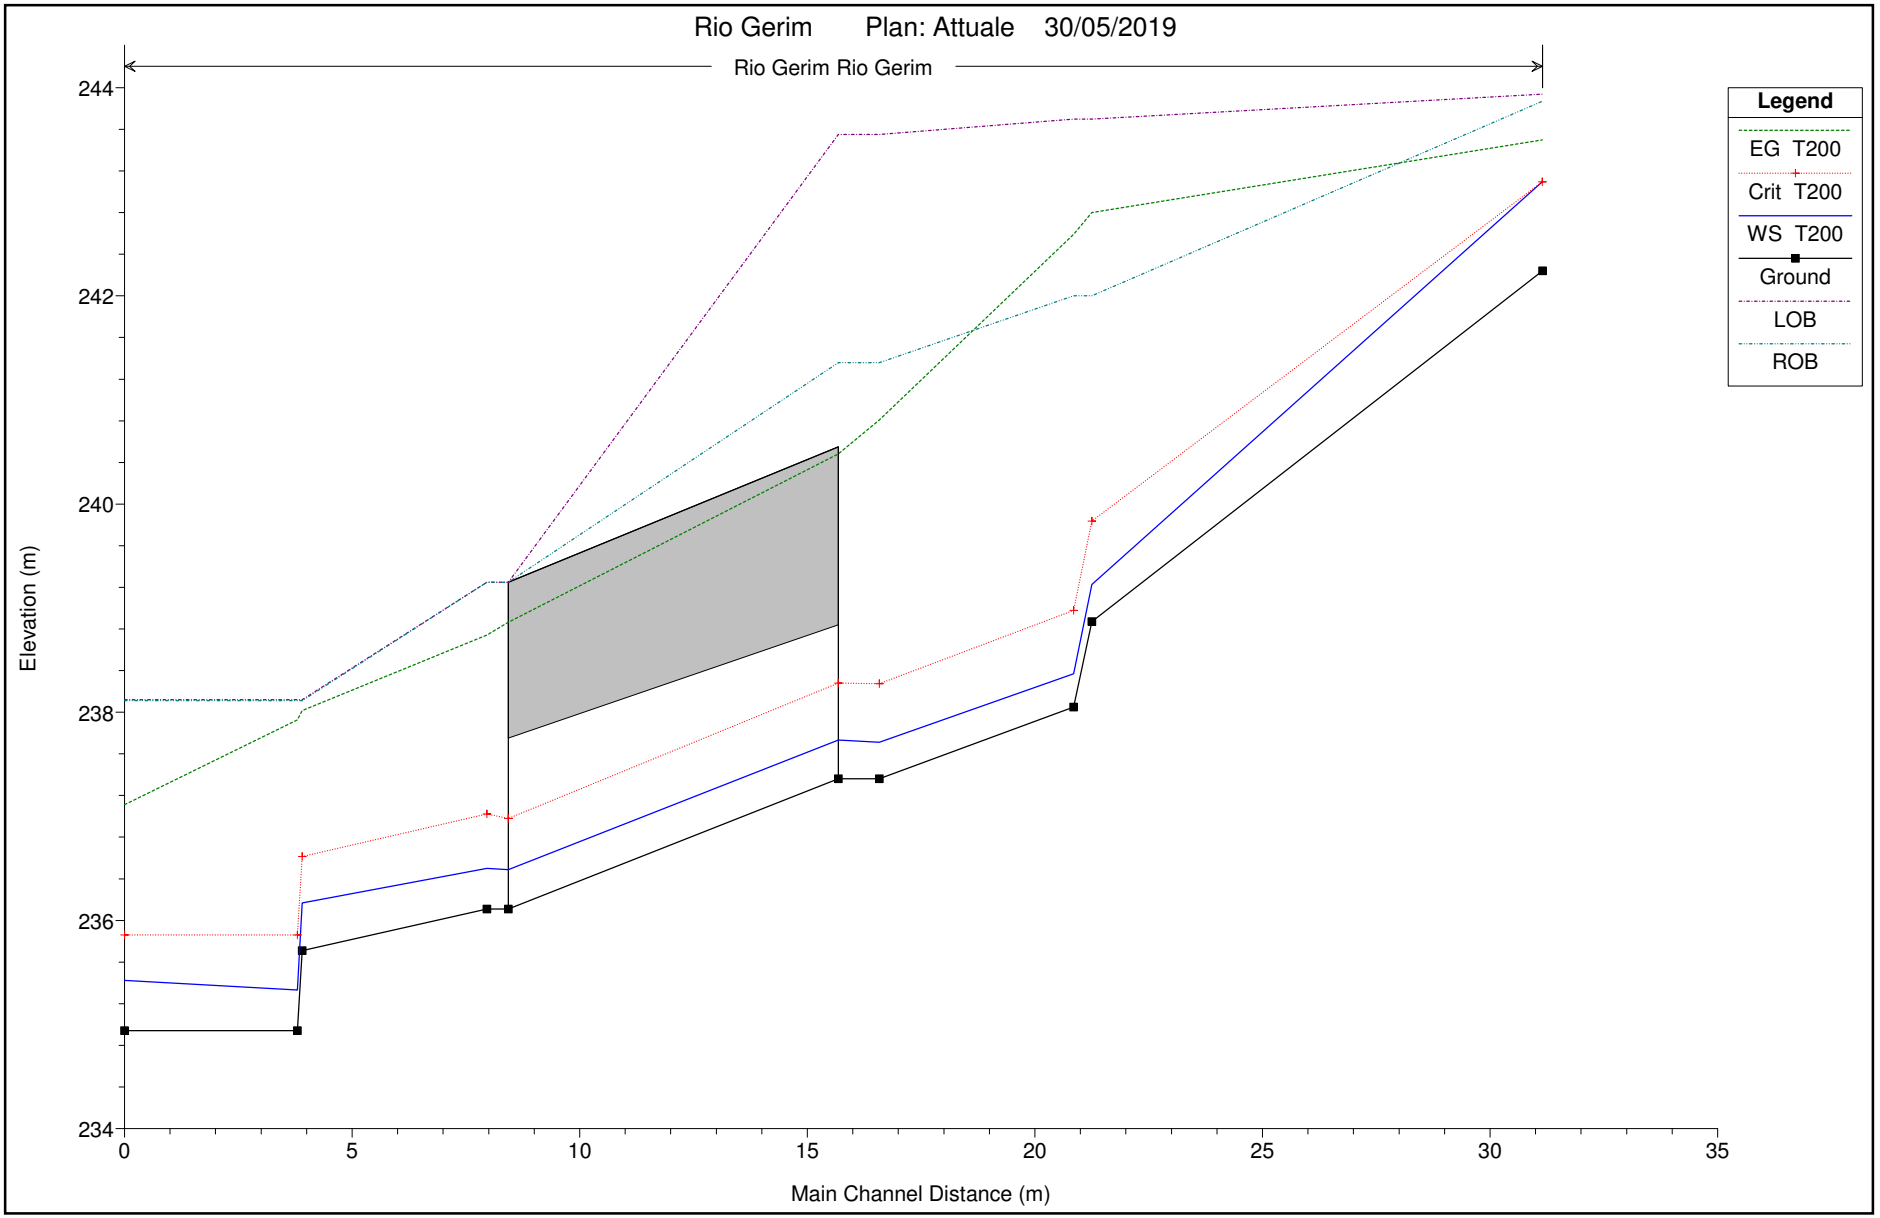

Rio Gerim Plan: Attuale 30/05/2019
Rio Gerim Rio Gerim
Legend
EG T200
Crit T200
WS T200
Ground
LOB
ROB
Elevation (m)
244
242
240
238
236
234
0
5
10
15
20
25
30
35
Main Channel Distance (m)