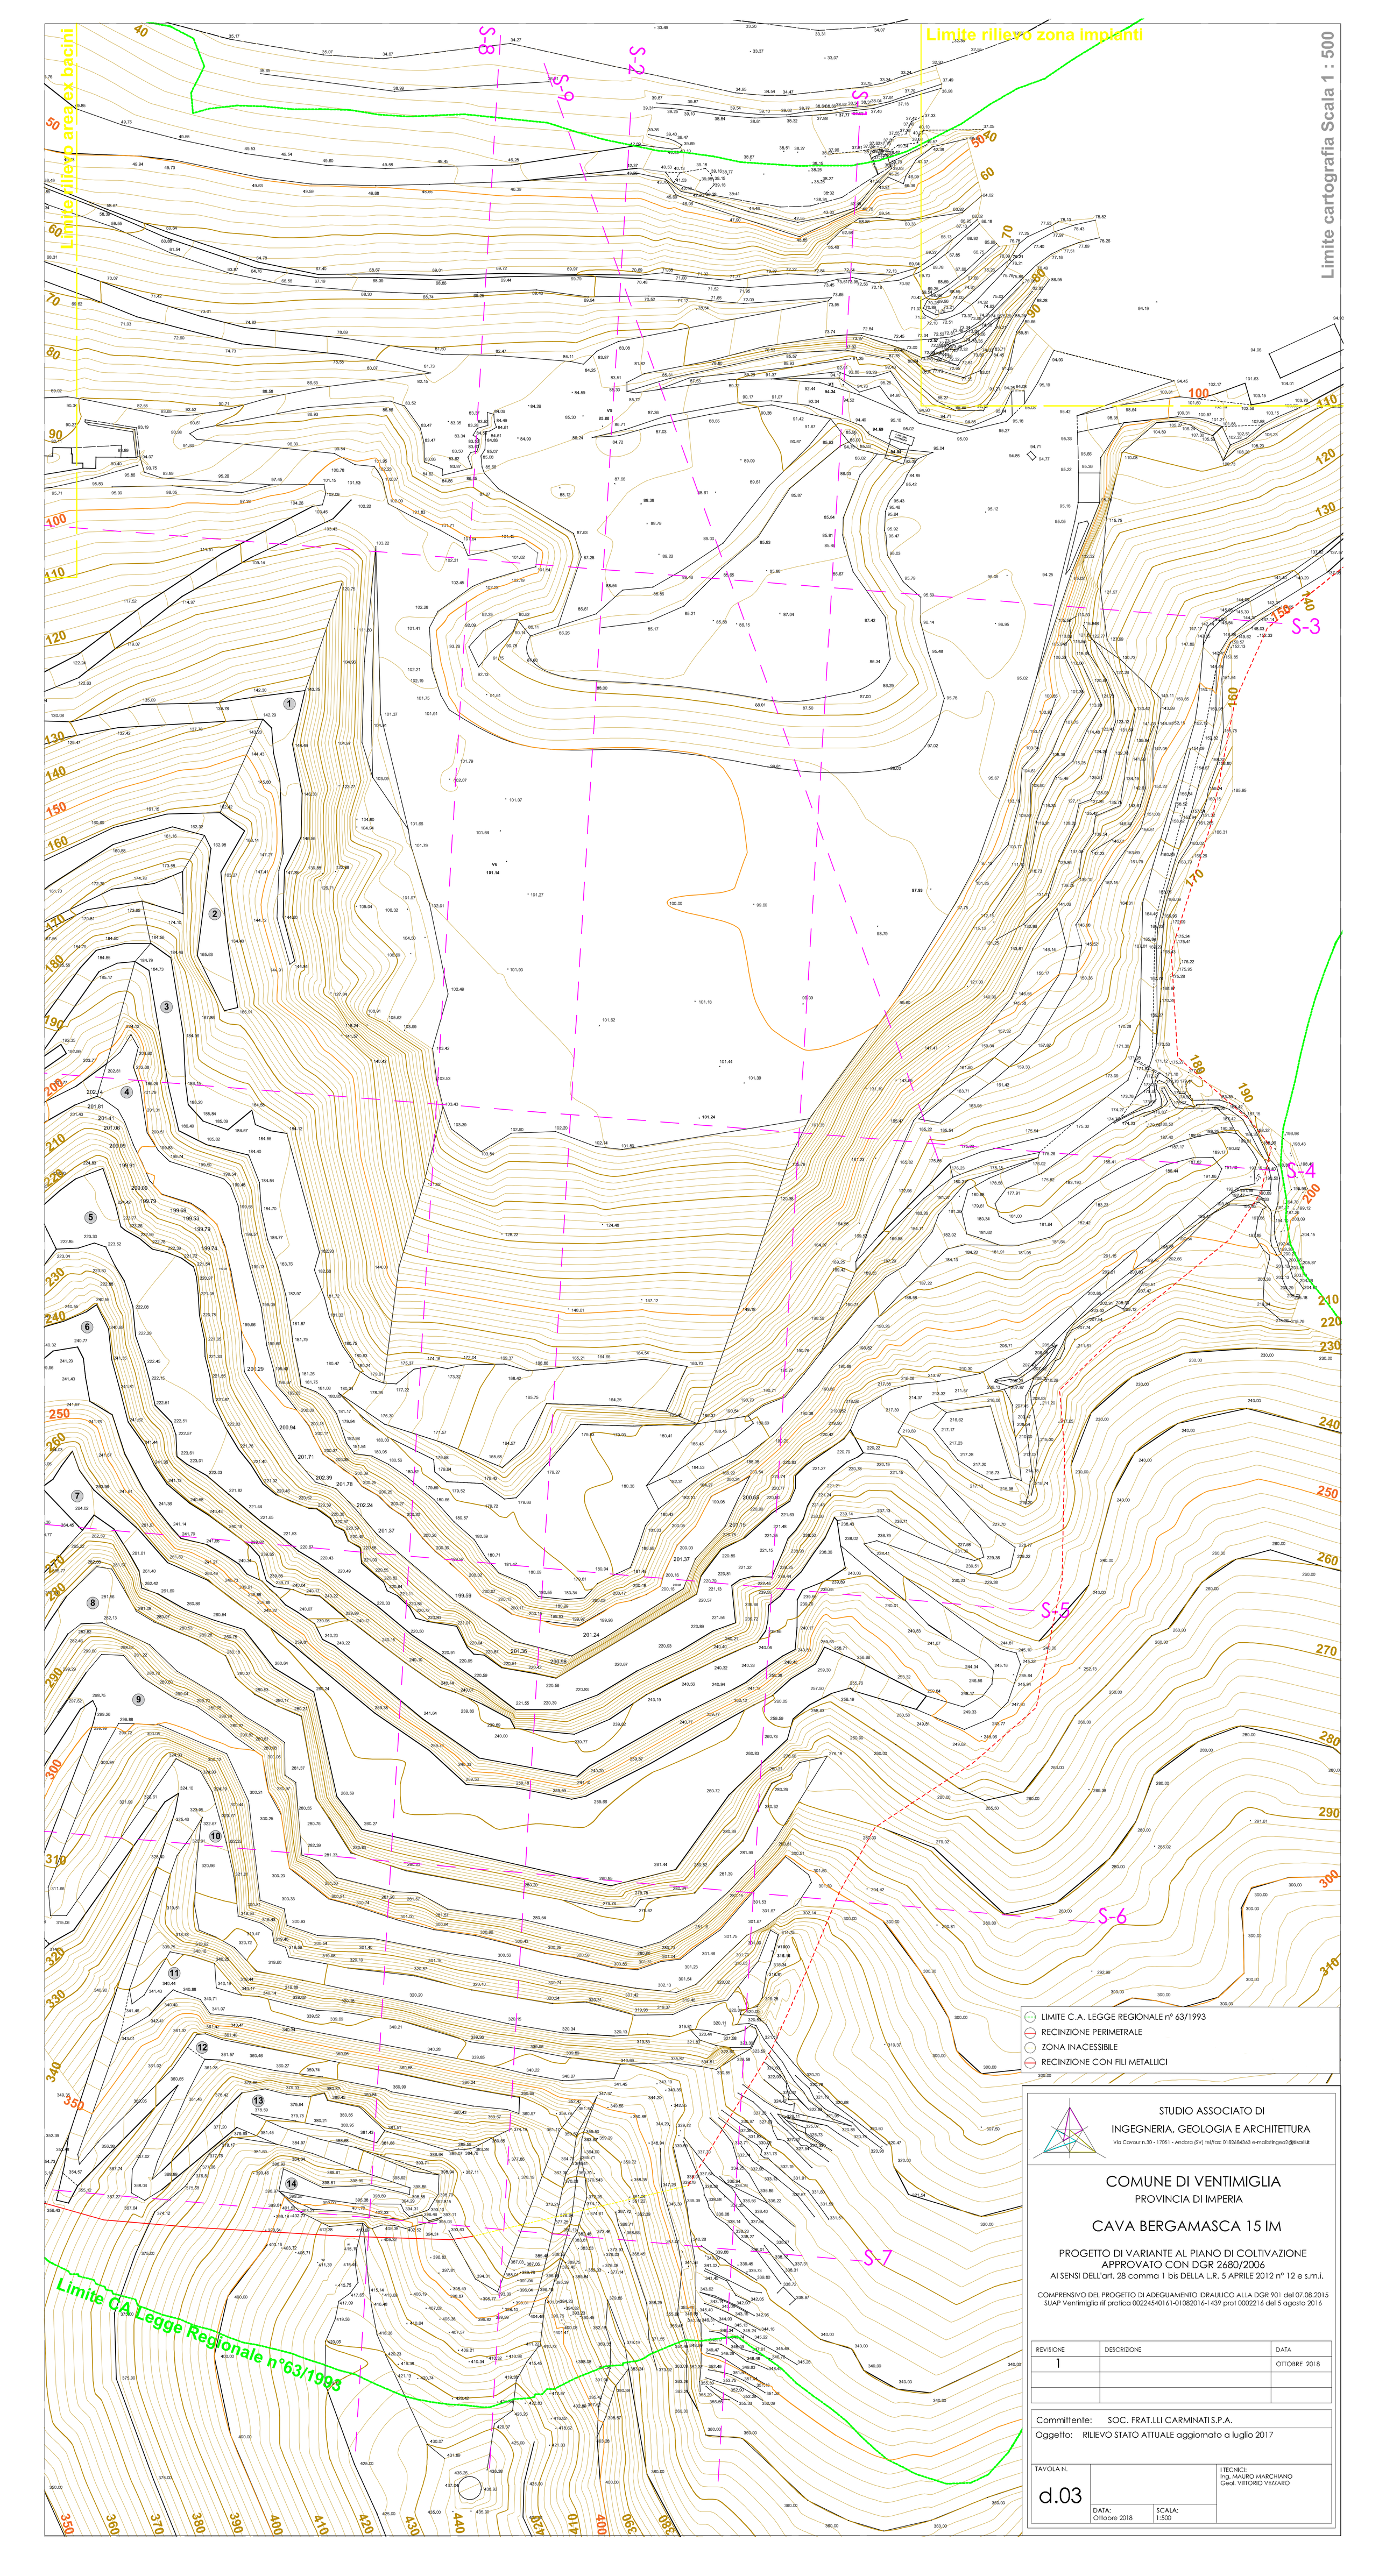


- LIMITE C.A. LEGGE REGIONALE n° 63/1993
- RECINZIONE PERIMETRALE
- ZONA INACCESSIBILE
- RECINZIONE CON FILI METALLICI

STUDIO ASSOCIATO DI
INGEGNERIA, GEOLOGIA E ARCHITETTURA
Via Cavour n.30 - 17061 - Andora (SV) Telfax 0182/84543 e-mail:alringeo2@tiscali.it

COMUNE DI VENTIMIGLIA

PROVINCIA DI IMPERIA

CAVA BERGAMASCA 15 IM

PROGETTO DI VARIANTE AL PIANO DI COLTIVAZIONE
APPROVATO CON DGR 2680/2006
AI SENSI DELL'art. 28 comma 1 bis DELLA L.R. 5 APRILE 2012 n° 12 e s.m.i.

COMPRENSIVO DEL PROGETTO DI ADEGUAMENTO IDRAULICO ALLA DGR 901 del 07.08.2015
SUAP Ventimiglia rif pratica 0022454016 1-01082016-1439 prot 0002216 del 5 agosto 2016

REVISIONE	DESCRIZIONE	DATA
1		OTTOBRE 2018

Committente: SOC. FRAT.LLI CARMINATI S.P.A.

Oggetto: RILIEVO STATO ATTUALE aggiornato a luglio 2017

TAVOLA N.
d.03

DATA: Ottobre 2018

SCALA: 1:500

I TECNICI:
Ing. MAURO MARCHIANO
Geol. VITTORIO VEZZARO