
SEZIONI S8 - SOVRAPPOSIZIONE STATO AUTORIZZATO, STATO ATTUALE e STATO DI PROGETTO - Scala 1 : 1000

LEGENDA


- TERRENO STATO ATTUALE
- FRONTI DI SCAVO PROGETTO
- PROFILO STATO APPROVATO
- FASI DI REALIZZAZIONE DEL RILEVATO APPROVATO

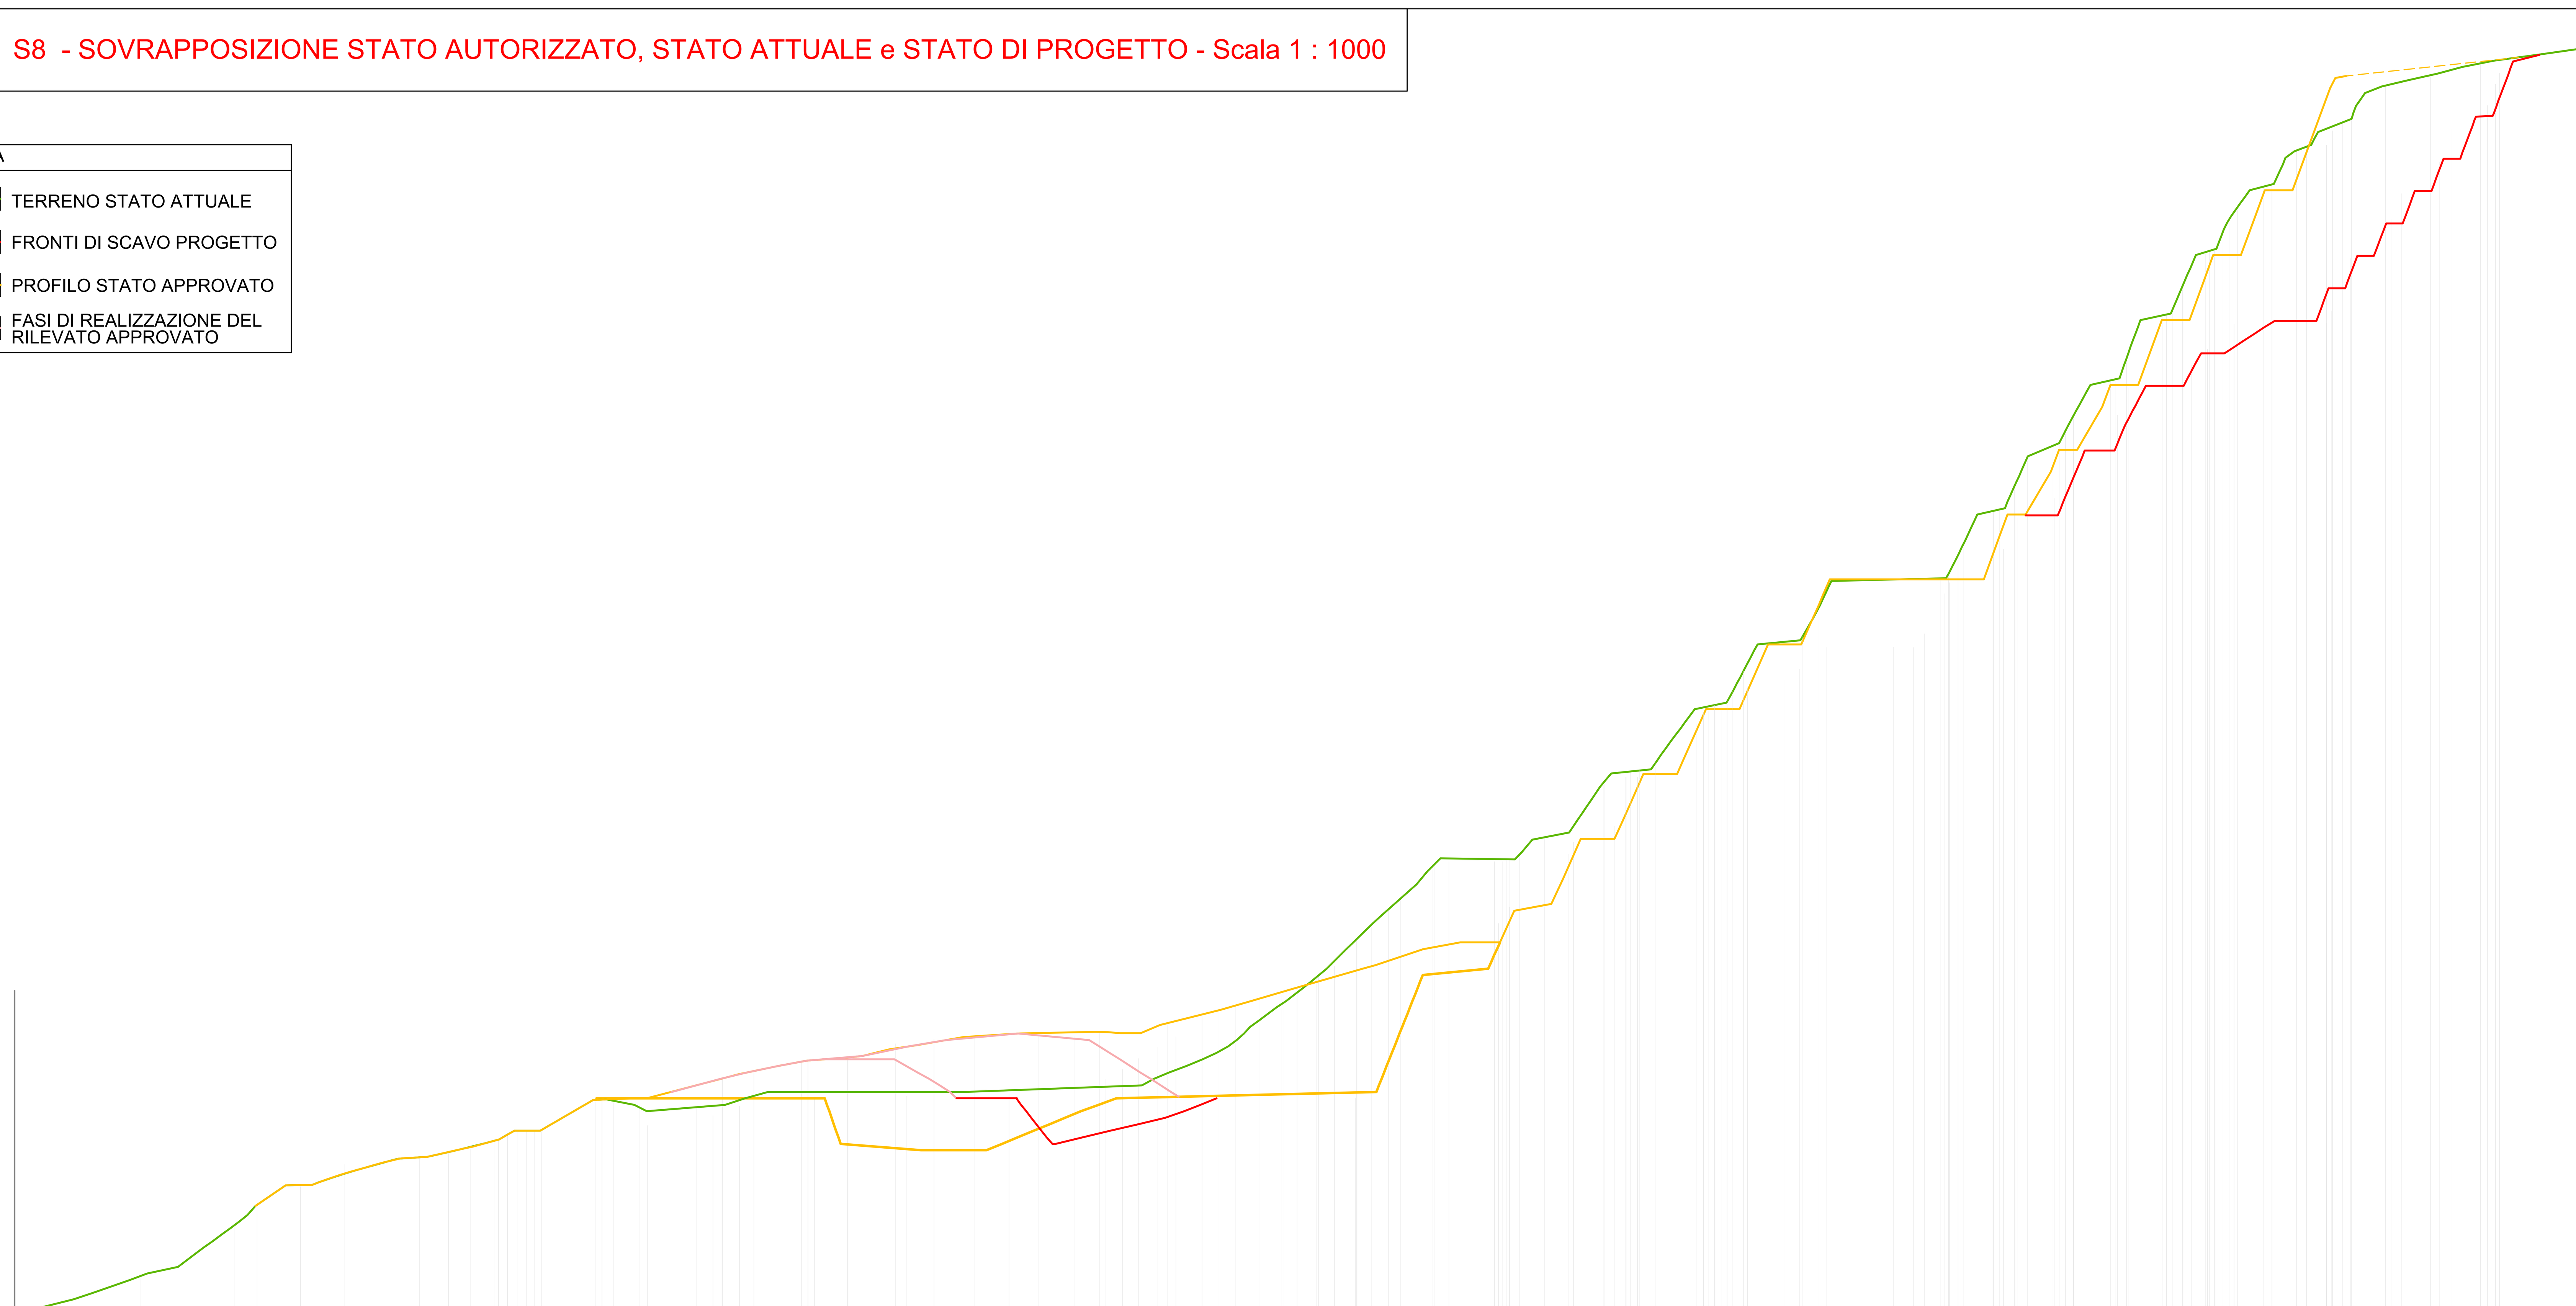

30.00

PROGRESSIVE PROGETTO	626.71 635.08 644.24 653.96 665.59 670.90 678.18 681.24 684.30 687.36 690.42 693.65 706.49 710.23 715.36 719.10 724.22 727.97 733.09 736.84 741.96 745.70 750.83 755.66 760.88 767.14 775.28 789.53 794.49
QUOTE PROGETTO	280.00 300.00 300.00 320.00 320.00 330.00 330.00 332.00 334.00 336.00 338.00 340.00 340.00 350.00 350.00 360.00 360.00 370.00 370.00 380.00 380.00 390.00 390.00 402.94 403.19 420.00 422.00 424.00 424.00
PROGRESSIVE TERRENO	3.14 10.00 18.16 24.02 29.87 35.46 40.80 50.33 55.54 58.29 61.04 63.78 66.50 69.18 71.78 74.17 83.48 87.82 91.57 95.80 100.04 103.37 107.08 110.81 114.65 118.19 121.29 125.02 127.27 131.37 138.03 141.24 149.30 154.02 161.97 178.38 191.02 194.87 219.01 225.13 232.16 292.70 347.54 351.21 355.92 361.31 366.27 370.50 374.11 376.71 380.91 412.60 416.72 439.54 462.51 467.92 479.30 492.25 504.53 517.98 527.76 536.26 550.52 560.09 595.39 605.06 613.60 620.69 630.32 638.89 648.95 654.68 664.76 672.47 678.82 689.04 696.53 700.08 702.85 708.04 720.45 724.64 729.83 737.99 747.10 754.60 764.44 779.42 793.67
QUOTE TERRENO	34.30 36.00 38.00 40.00 42.00 44.00 46.00 48.00 52.00 54.00 56.00 58.00 60.00 62.00 64.00 66.83 73.15 73.23 73.28 74.86 76.27 77.35 78.36 79.43 80.50 81.38 81.60 81.85 81.98 82.90 84.40 85.12 87.34 90.00 90.00 99.49 98.00 96.00 98.00 100.00 102.00 102.00 104.00 106.00 108.00 110.00 112.00 114.00 116.00 118.00 122.00 148.00 152.00 174.00 173.66 179.76 182.00 200.22 201.44 220.00 222.00 238.00 241.28 259.56 260.34 280.00 282.00 298.00 302.00 318.00 322.00 338.00 342.00 360.00 362.00 380.00 382.00 390.00 392.00 394.00 402.00 410.00 412.00 414.00 416.00 418.00 420.00 422.00 424.00
PROGRESSIVE APPROVATO	74.17 83.48 87.82 91.57 95.80 100.04 103.37 107.08 114.65 118.19 121.29 125.02 127.27 131.37 138.03 141.24 149.30 154.02 161.97 178.38 191.06 194.87 223.29 235.47 244.18 255.22 261.34 269.55 278.39 292.49 309.29 332.95 337.02 345.02 347.11 353.12 371.76 381.12 393.83 415.61 419.59 434.23 445.76 449.16 452.52 457.95 462.36 473.79 477.38 480.96 482.84 486.39 493.24 495.86 498.57 502.15 506.73 512.51 514.35 521.39 524.45 531.72 534.00 540.55 544.41 550.83 554.37 559.65 564.71 583.88 601.43 607.10 611.81 614.42 619.96 627.80 630.28 635.94 643.64 646.14 651.66 654.67 659.35 661.99 667.36 670.52 675.08 677.85 683.08 686.38 690.83 693.70 698.45 702.29 711.81 718.80
QUOTE APPROVATO	66.83 73.15 73.23 73.28 74.86 76.27 77.35 78.36 80.50 81.38 81.60 81.85 81.98 82.90 84.40 85.12 87.34 90.00 90.00 99.49 100.00 100.00 107.49 110.00 111.60 112.49 113.07 115.05 116.46 118.94 120.00 120.53 120.38 120.10 120.10 122.62 127.28 130.00 133.73 140.00 141.08 146.00 148.10 148.10 148.10 148.10 157.87 160.00 167.72 175.77 180.00 180.00 180.00 185.81 191.92 200.00 200.00 200.00 204.08 220.00 220.00 220.00 225.16 240.00 240.00 240.00 248.02 260.00 260.00 260.00 260.00 260.00 272.87 280.00 280.00 293.22 300.00 300.00 313.20 320.00 320.00 320.00 332.79 340.00 340.00 340.00 352.45 360.00 360.00 360.00 372.17 380.00 380.01 380.01 406.00 415.25

SEZIONI S9 - SOVRAPPOSIZIONE STATO AUTORIZZATO, STATO ATTUALE e STATO DI PROGETTO - Scala 1 : 1000

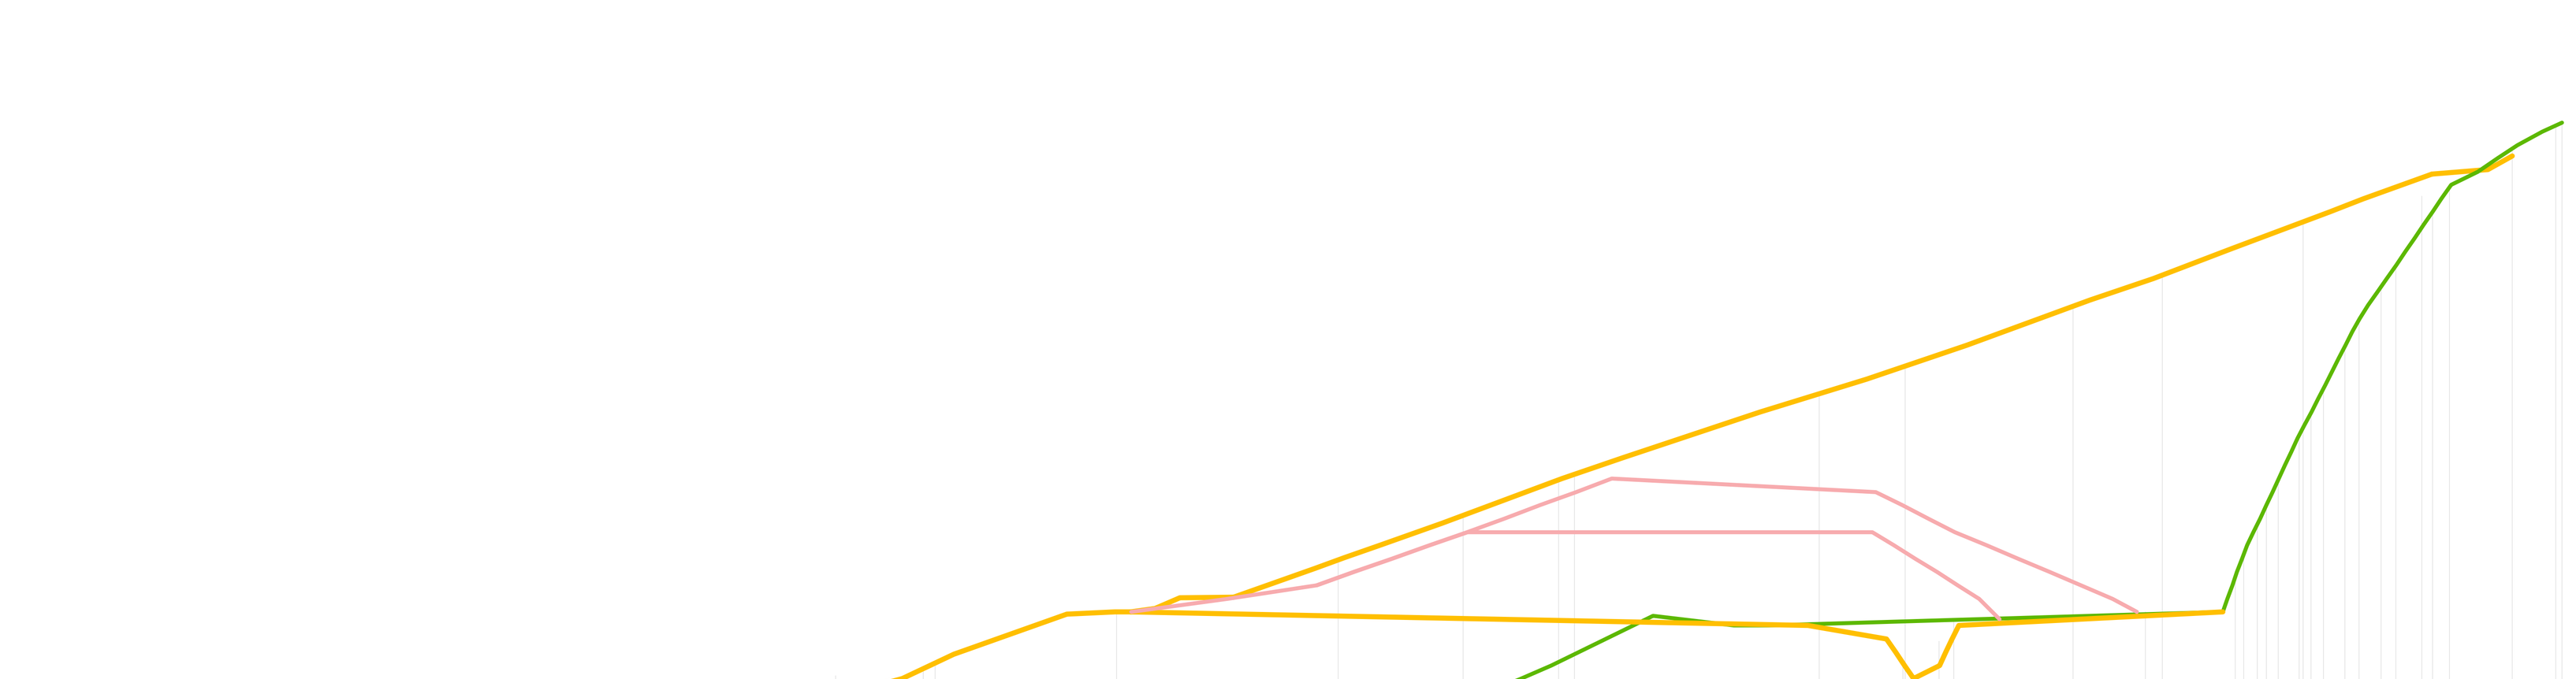

31.00

PROGRESSIVE TERRENO	11.01 17.44 23.88 30.31 41.85 44.48 72.61 83.78 86.19 88.61 91.03 93.46 95.88 110.24 112.97 141.97 171.58 175.50 208.03 223.47 227.74 232.82 236.93 240.74 244.44 248.09 260.18 333.78 367.63 371.75 374.54 377.37 381.24 384.26
QUOTE TERRENO	38.00 40.00 42.00 44.00 46.00 48.00 70.00 72.00 74.00 76.00 78.00 80.00 82.00 84.00 86.00 88.00 88.00 86.00 86.79 87.98 97.33 92.00 94.00 96.00 98.00 99.46 98.00 102.00 164.00 166.00 168.00 170.00 172.00 173.32
PROGRESSIVE APPROVATO	126.46 135.78 143.44 164.0 167.58 170.58 173.63 177.32 185.4 197.54 201.96 207.27 216.61 234.57 243.68 264.25 280.21 295.21 306.93 313.5 323.17 334.63 349.53 354.57 362.58 367.82 372.91 375.8
QUOTE APPROVATO	87.85 90.00 93.63 99.67 100.00 100.19 100.56 102.15 102.24 106.55 108.12 110.00 113.31 120.00 123.18 130.00 134.95 140.00 144.34 146.77 150.00 154.37 160.00 161.95 164.76 165.04 164.88 168.35

STUDIO ASSOCIATO DI
INGEGNERIA, GEOLOGIA E ARCHITETTURA
Via Cavour n.30 - 17051 - Andora (SV) tel/fax: 0182684363 e-mail:stingeo2@tiscali.it

COMUNE DI VENTIMIGLIA

PROVINCIA DI IMPERIA

CAVA BERGAMASCA 15 IM

PROGETTO DI VARIANTE AL PIANO DI COLTIVAZIONE
APPROVATO CON DGR 2680/2006
AI SENSI DELL'art. 28 comma 1 bis DELLA L.R. 5 APRILE 2012 n° 12 e s.m.i.

COMPRENSIVO DEL PROGETTO DI ADEGUAMENTO IDRAULICO ALLA DGR 901 del 07.08.2015
SUAP Ventimiglia rif pratica 00224540161-01082016-1439 prot 0002216 del 5 agosto 2016

REVISIONE	DESCRIZIONE	DATA
1		OTTOBRE 2018

Committente: SOC. FRAT.LLI CARMINATI S.P.A.

Oggetto: SEZIONI S8 - S9

TAVOLA N. d.13

DATA: Ottobre 2018

SCALA: 1:1000

I TECNICI:
Ing. MAURO MARCHIANO
Geol. VITTORIO VEZZARO