

PROFILO TRATTO INTERMEDIO - SCALA 1:200

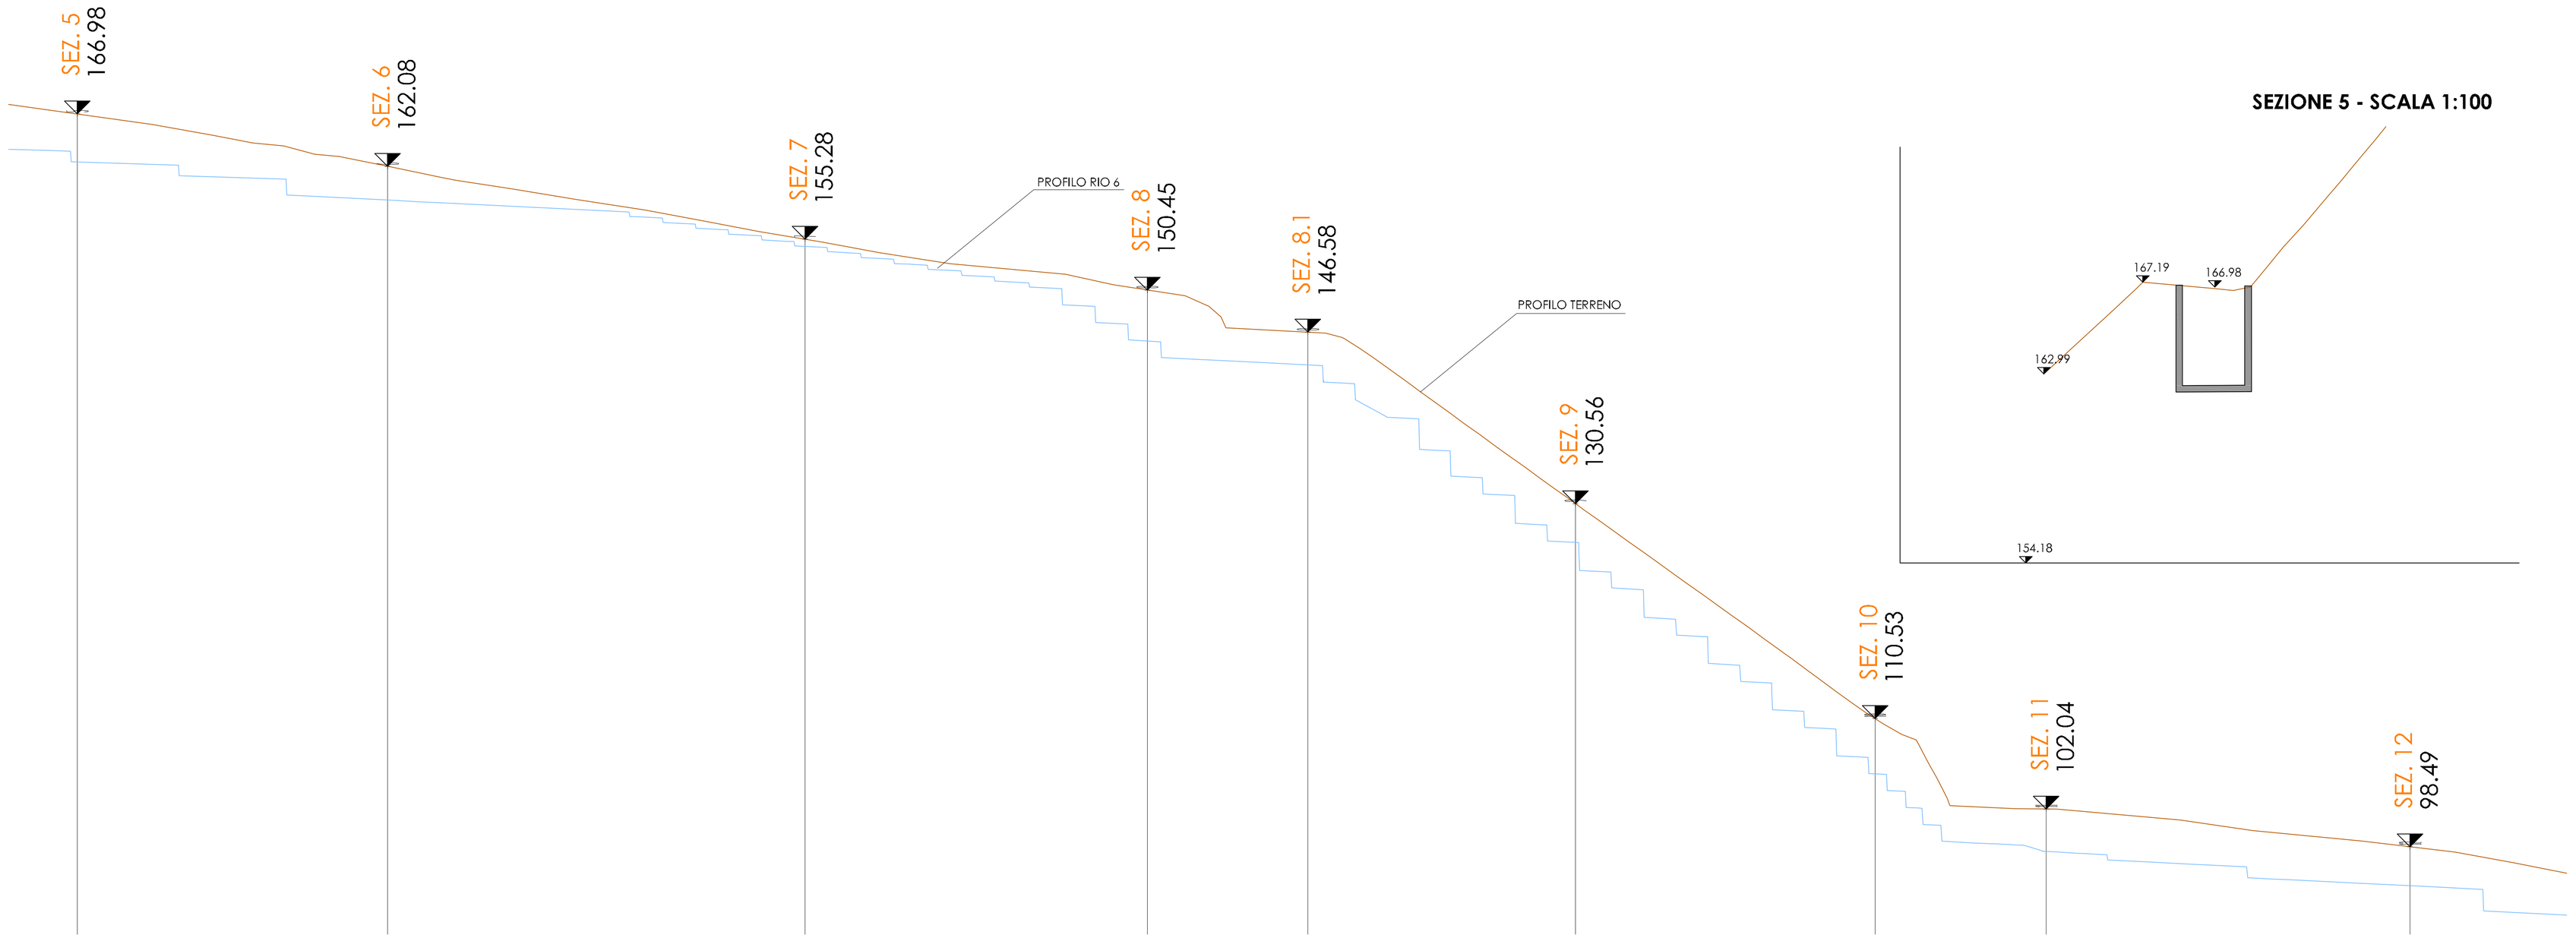


SEZIONE 5 - SCALA 1:100


SEZIONE 6 - SCALA 1:100

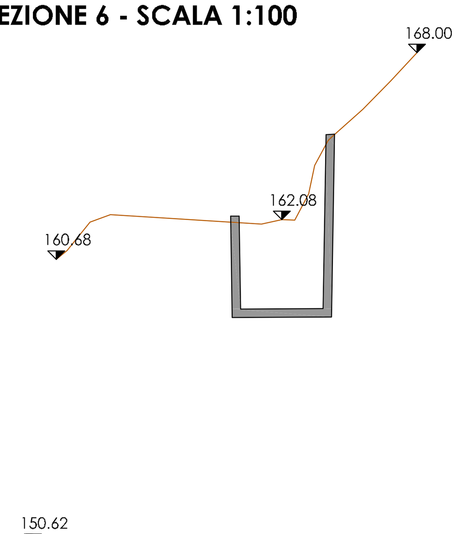


SEZIONE 8 - SCALA 1:100

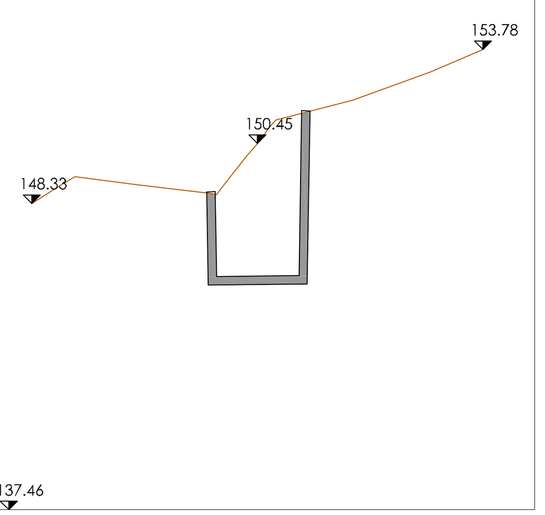


SEZIONE 9 - SCALA 1:100

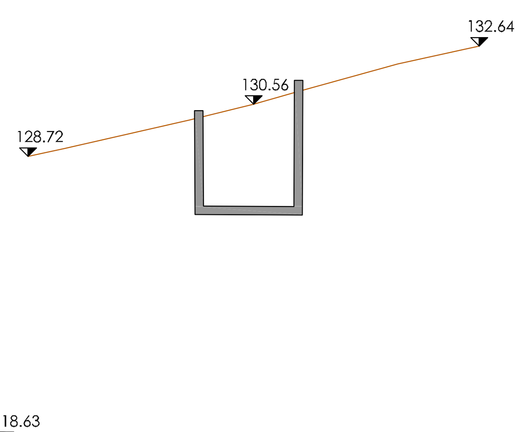


SEZIONE 11- SCALA 1:100

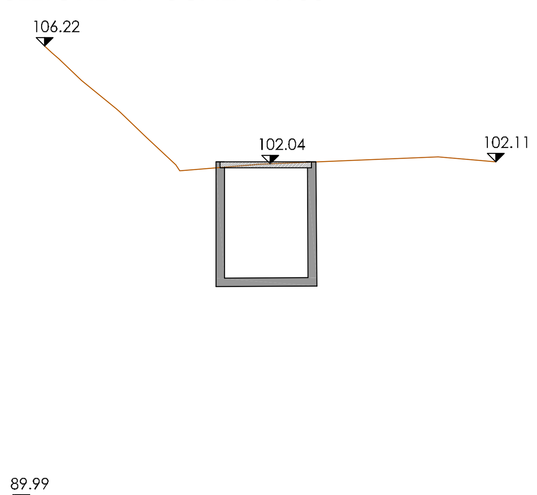


SEZIONE 7 - SCALA 1:100

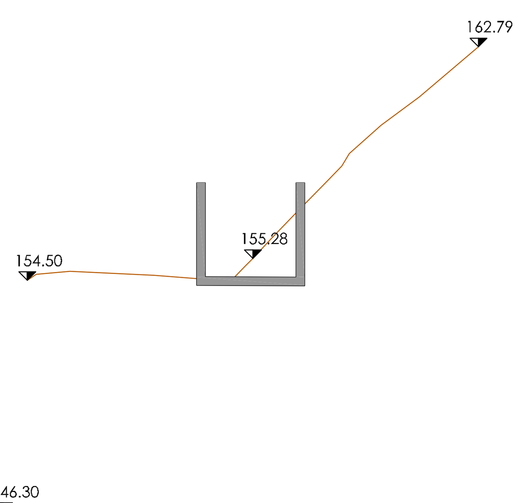


SEZIONE 8.1 - SCALA 1:100

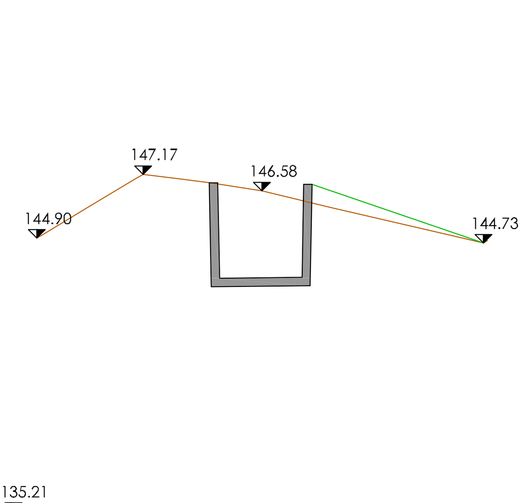

SEZIONE 10 - SCALA 1:100

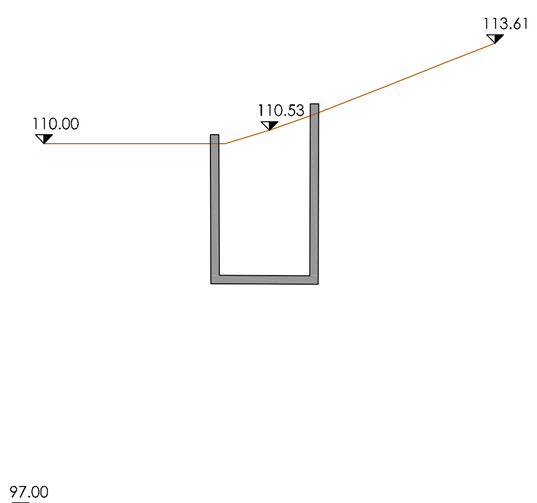

SEZIONE 12- SCALA 1:100

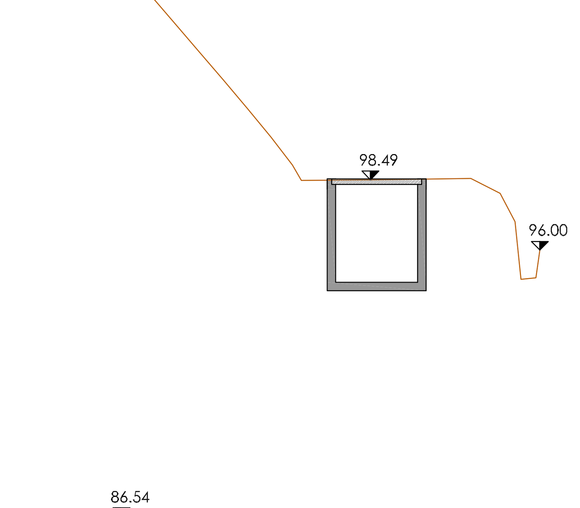

STUDIO ASSOCIATO DI
INGEGNERIA, GEOLOGIA E ARCHITETTURA
Via Cavour n.30 - 17061 - Andora (SV) tel/fax: 0182/684563 e-mail:studiingeo2@tiscali.it

COMUNE DI VENTIMIGLIA
PROVINCIA DI IMPERIA

CAVA BERGAMASCA 15 IM

PROGETTO DI VARIANTE AL PIANO DI COLTIVAZIONE
APPROVATO CON DGR 2680/2006
AI SENSI DELL'art. 28 comma 1 bis DELLA L.R. 5 APRILE 2012 n° 12 e s.m.i.

COMPRENSIVO DEL PROGETTO DI ADEGUAMENTO IDRAULICO ALLA DGR 901 del 07.08.2015
SUAP Ventimiglia rif. pratica 002245401-61-01082016-1439 prot 0002216 del 5 agosto 2016

REVISIONE	DESCRIZIONE	DATA
1		OTTOBRE 2018

Committente: SOC. FRAT.LLI CARMINATI S.P.A.

Oggetto: **PROFILI E SEZIONI RIO 6 TRATTO INTERMEDIO** DI PROGETTO DELLE OPERE DI SISTEMAZIONE IDRAULICA STATO FINALE.

TAVOLA N.
h.15

DATA: Ottobre 2018

SCALA: 1:2000 - varie

I TECNICI
Ing. MAURO MARCHIANO
Geol. VITTORIO VEZZARO