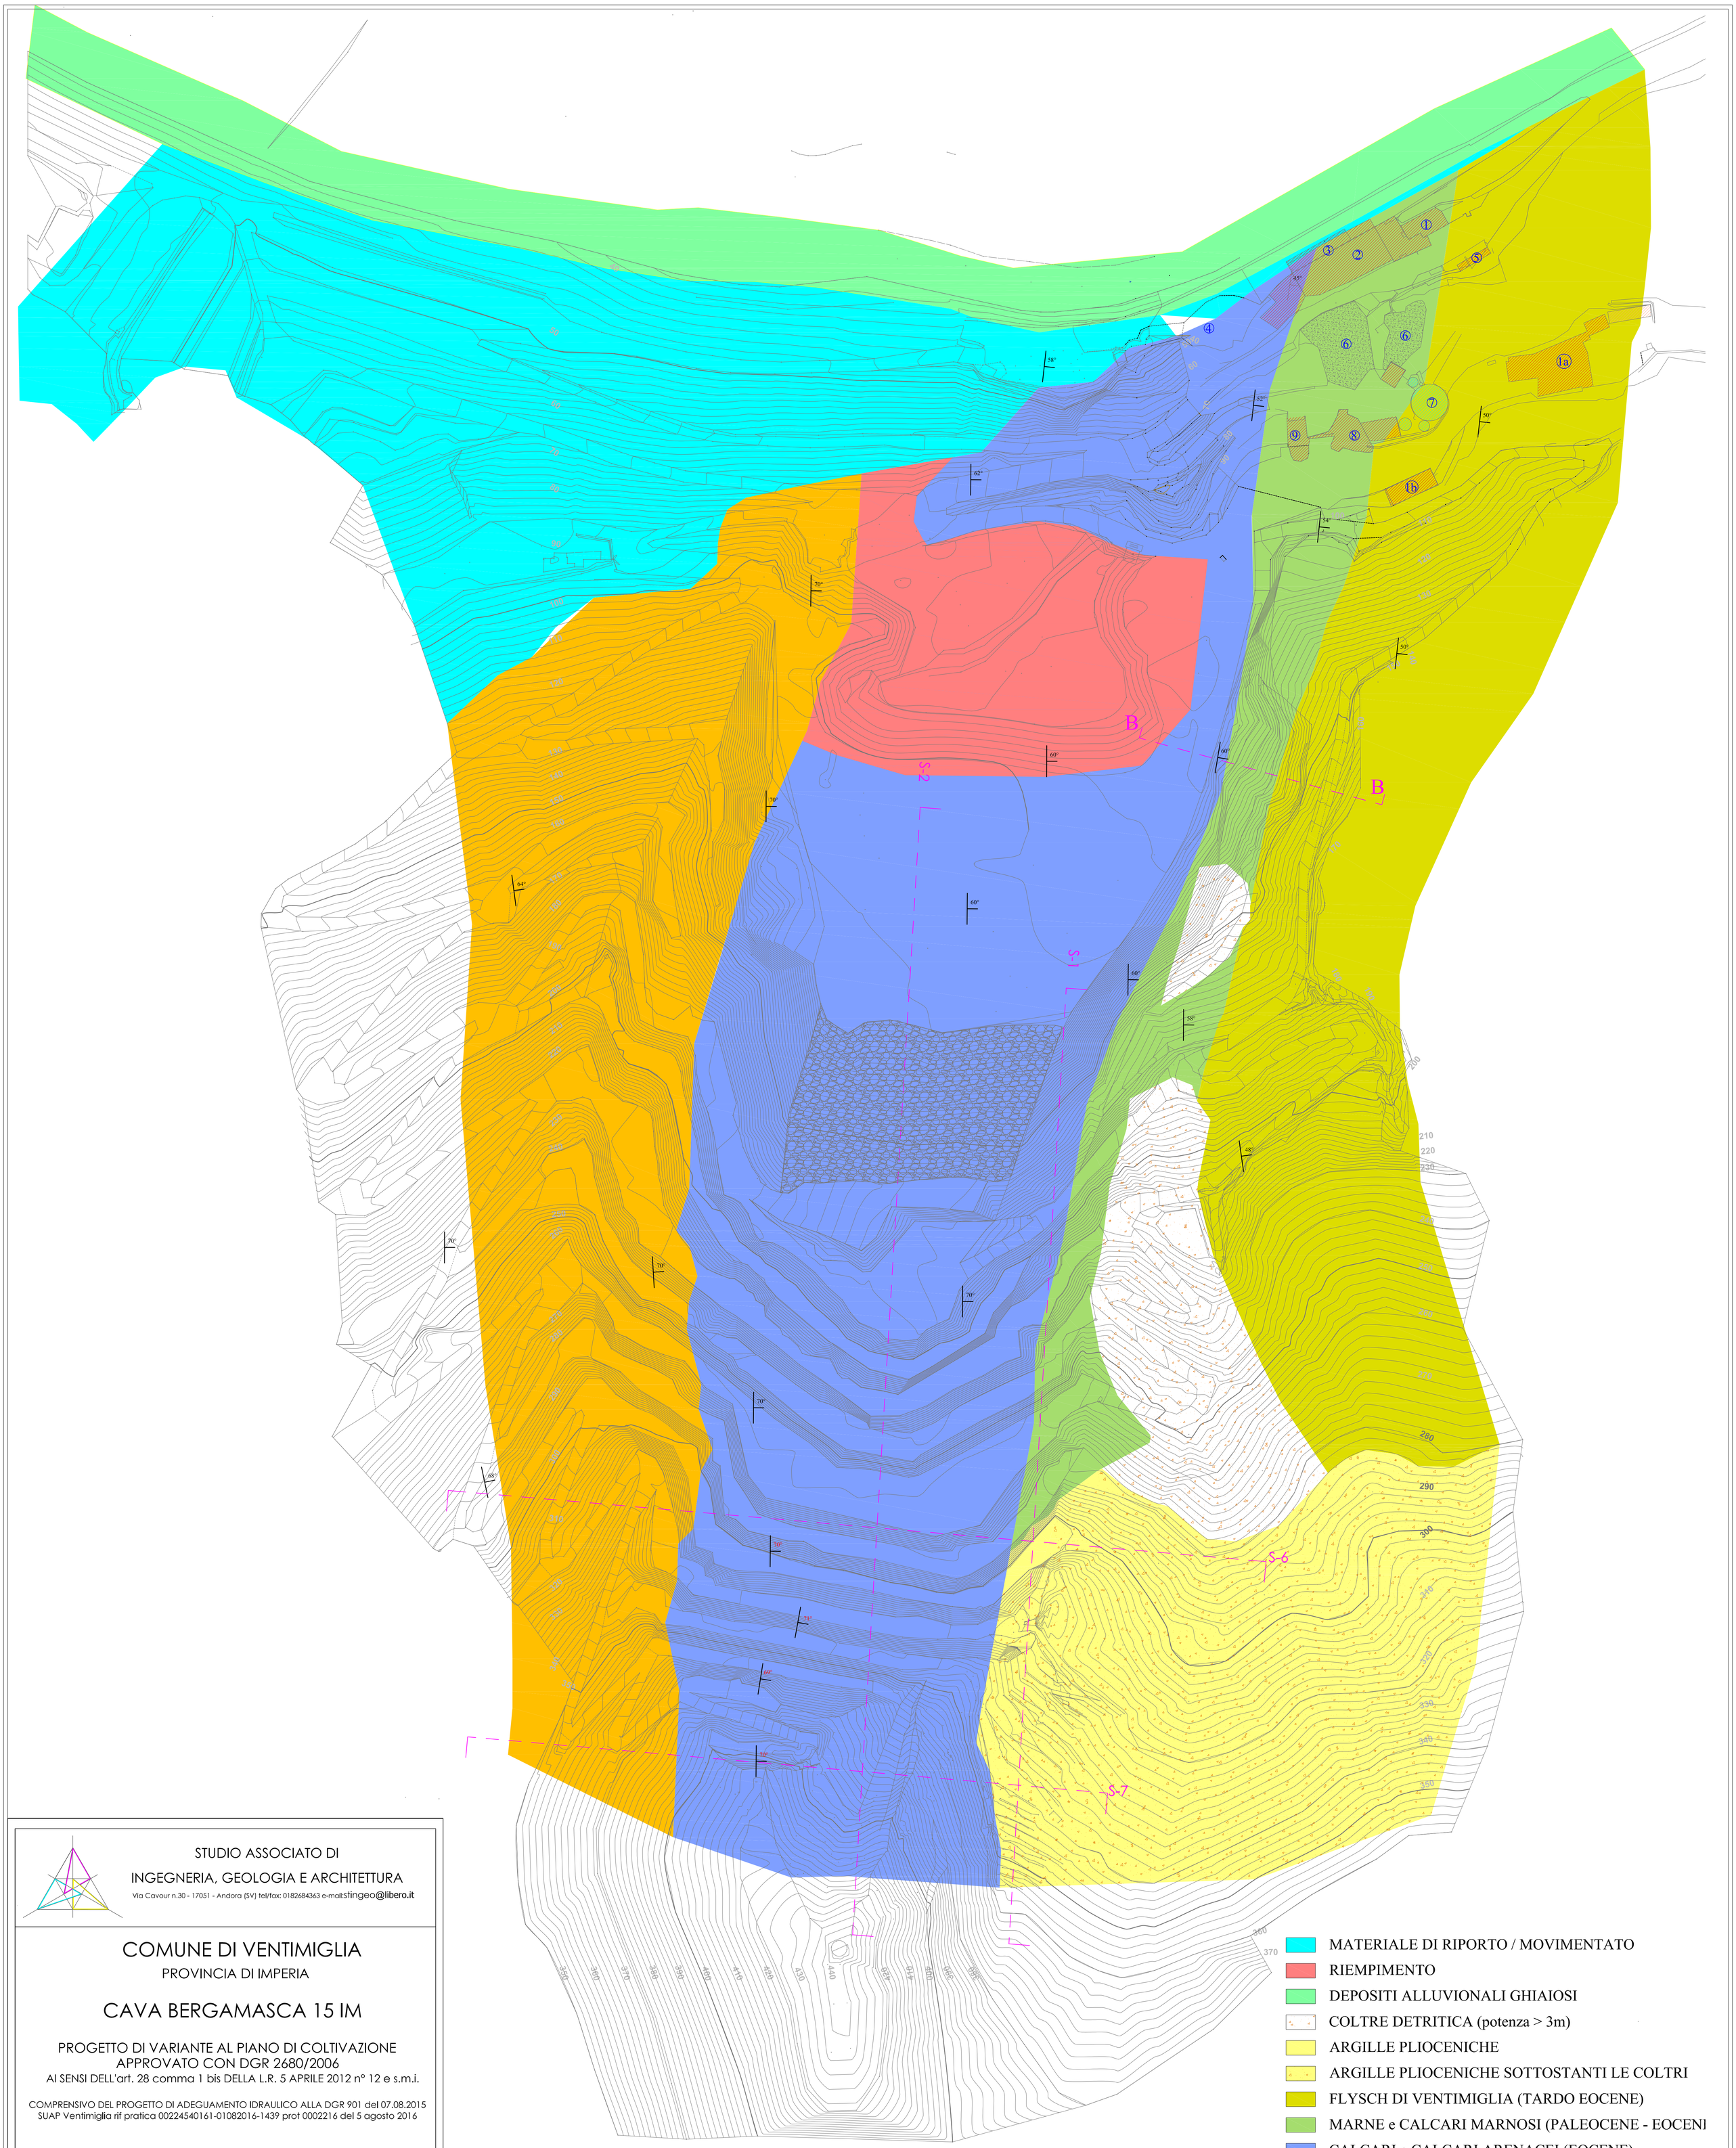


STUDIO ASSOCIATO DI

INGEGNERIA, GEOLOGIA E ARCHITETTURA

Via Cavour n.30 - 17051 - Andora (SV) tel/fax: 0182684363 e-mail:stingeo@libero.it

COMUNE DI VENTIMIGLIA

PROVINCIA DI IMPERIA

CAVA BERGAMASCA 15 IM

PROGETTO DI VARIANTE AL PIANO DI COLTIVAZIONE
APPROVATO CON DGR 2680/2006
AI SENSI DELL'art. 28 comma 1 bis DELLA L.R. 5 APRILE 2012 n° 12 e s.m.i.

COMPRENSIVO DEL PROGETTO DI ADEGUAMENTO IDRAULICO ALLA DGR 901 del 07.08.2015
SUAP Ventimiglia rif pratica 00224540161-01082016-1439 prot 0002216 del 5 agosto 2016

REVISIONE	DESCRIZIONE	DATA
1		OTTOBRE 2018

Committente: SOC. FRAT.LLI CARMINATI S.P.A.

Oggetto: CARTA GEOLOGICA

TAVOLA N. g.04

DATA: OTTOBRE 2018

SCALA: 1:1000

TECNICO:
Geol. VITTORIO VEZZARO
Ing. MAURO MARCHIANO

- MATERIALE DI RIPORTO / MOVIMENTATO
- RIEMPIMENTO
- DEPOSITI ALLUVIONALI GHIAIOSI
- COLTRE DETRITICA (potenza > 3m)
- ARGILLE PLIOCENICHE
- ARGILLE PLIOCENICHE SOTTOSTANTI LE COLTRI
- FLYSCH DI VENTIMIGLIA (TARDO EOCENE)
- MARNE e CALCARI MARNOSI (PALEOCENE - EOCENI
- CALCARI e CALCARI ARENACEI (EOCENE)
- ACCUMULO DI SCAVO AL PIEDE
- MARNE CRETACICHE
- TRACCIA SEZIONE GEOLOGICA
- GIACITURA STRATO (PUNTUALE) 71°
- GIACITURA STRATO (MEDIA DEL GRADONE) 69°