

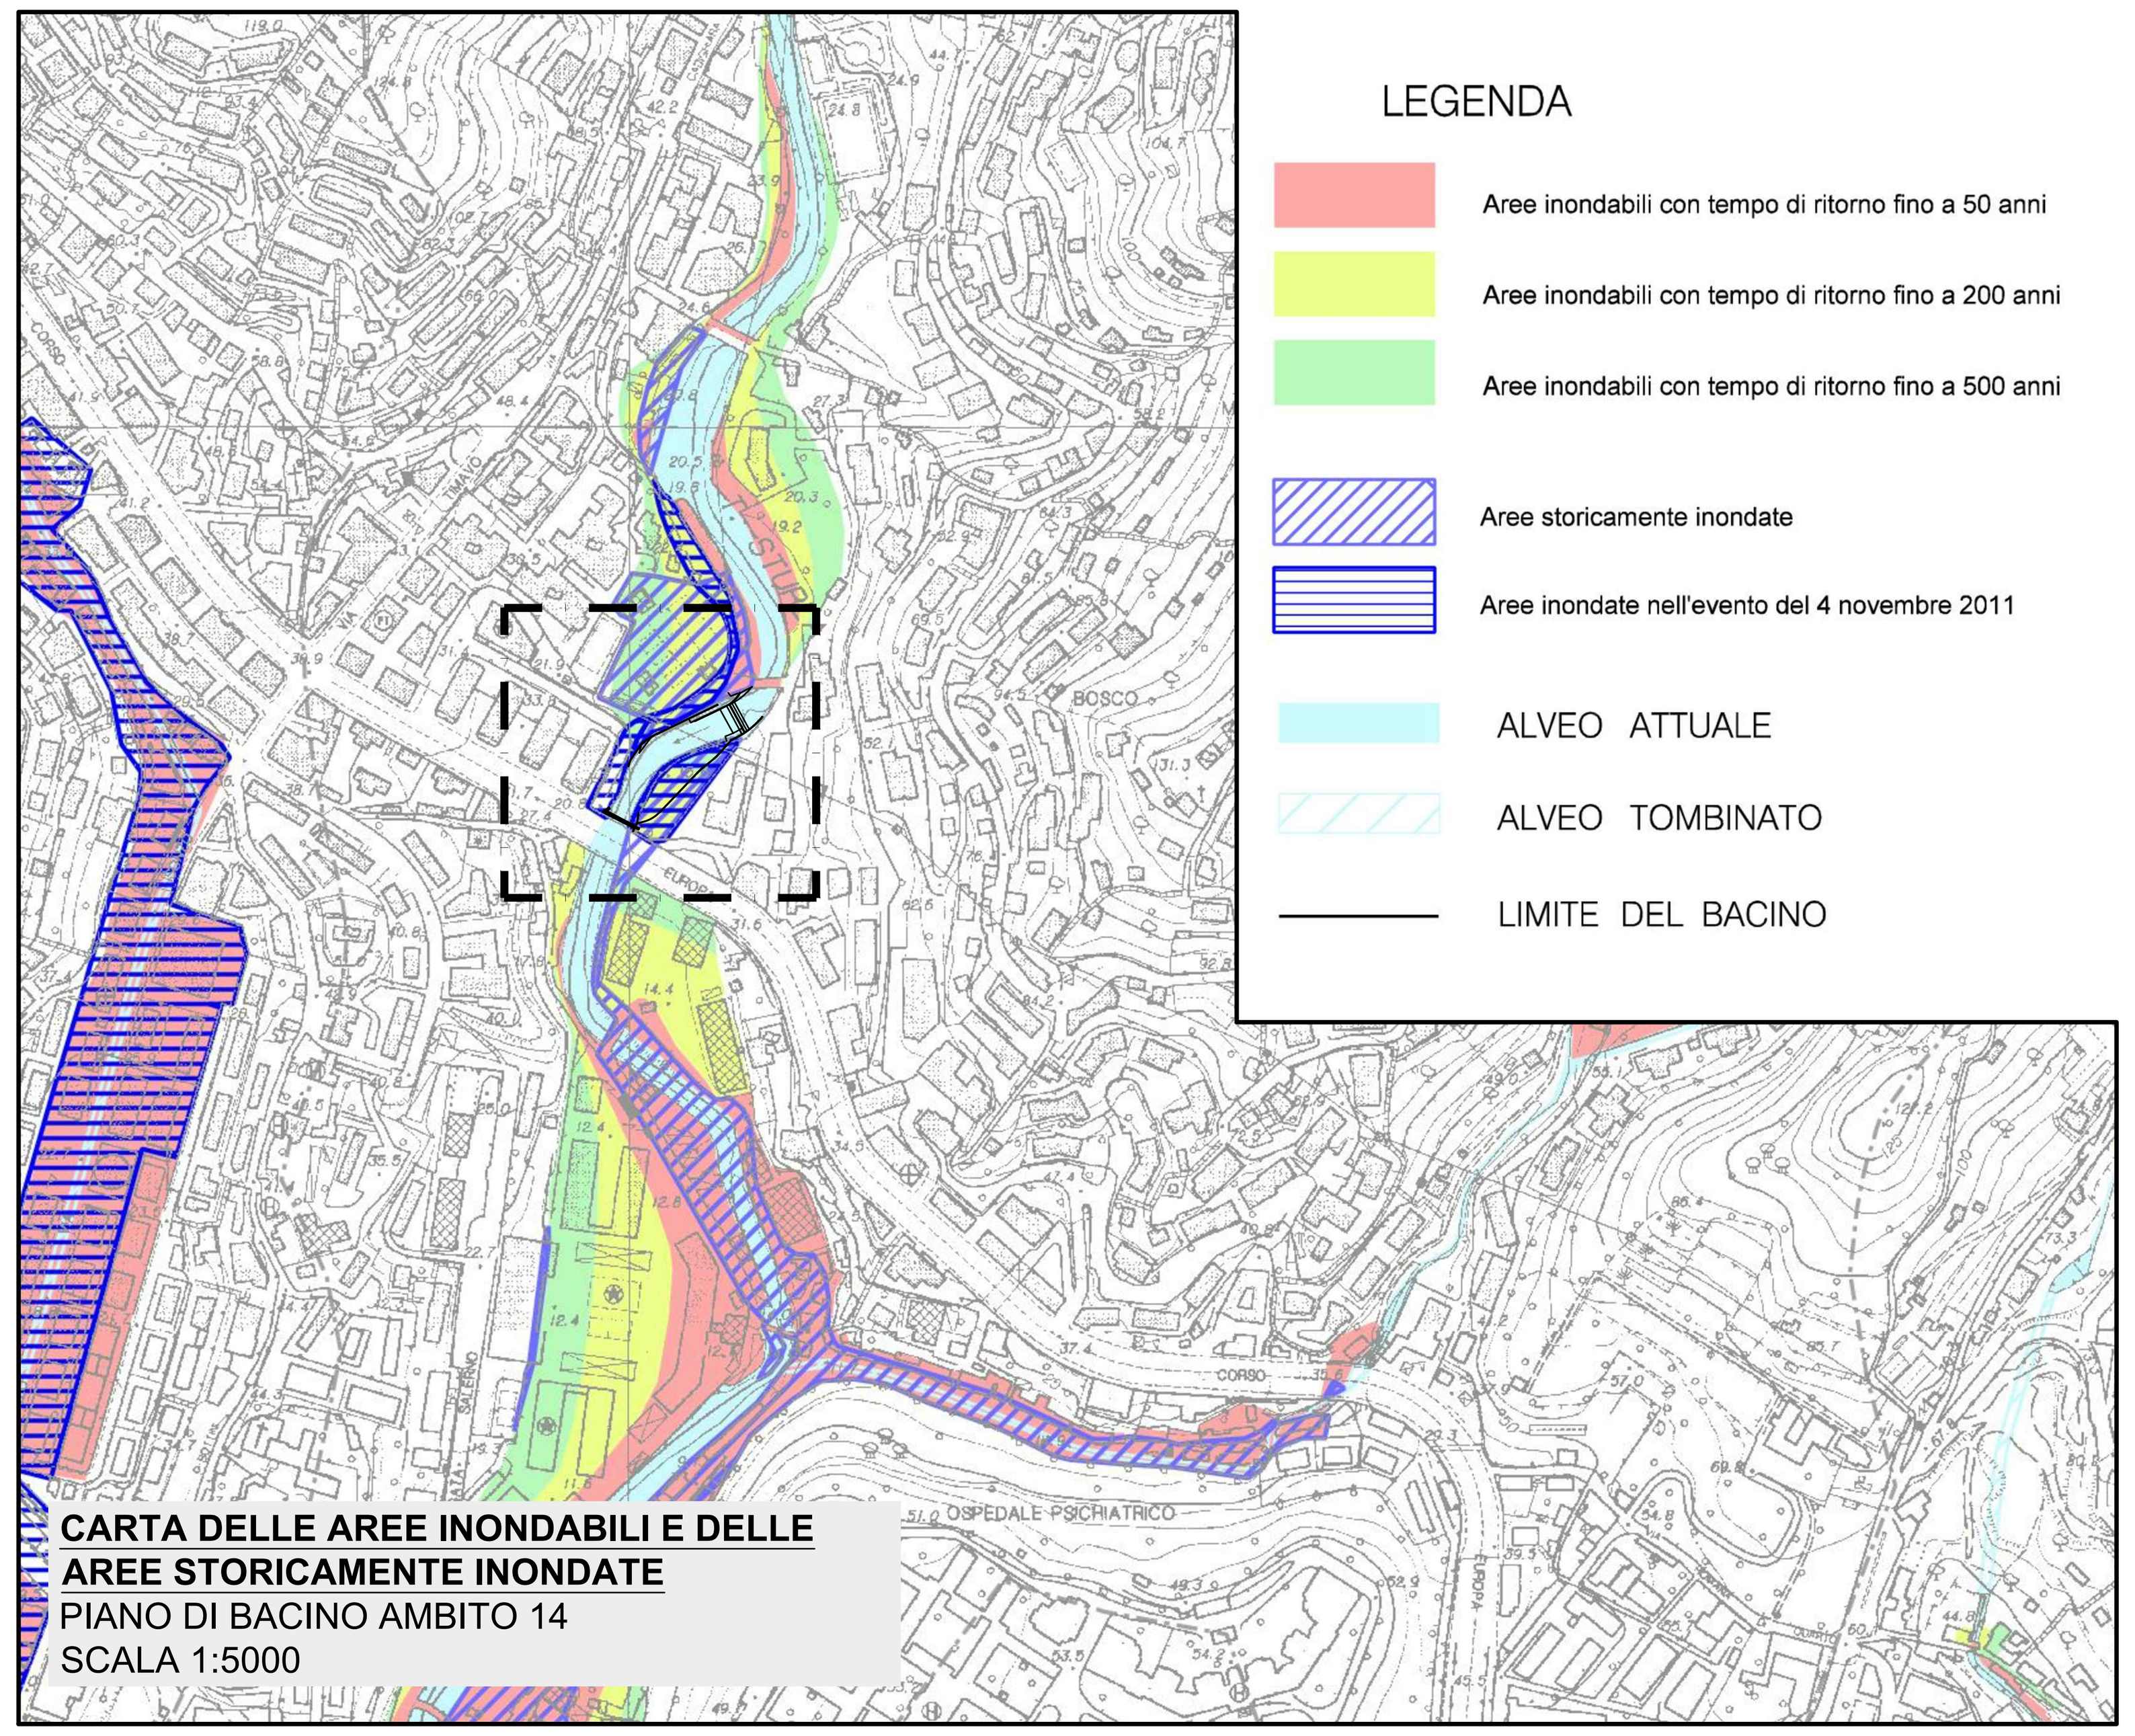



CARTA DELLE AREE INONDABILI E DELLE AREE STORICAMENTE INONDATE
PIANO DI BACINO AMBITO 14
SCALA 1:5000

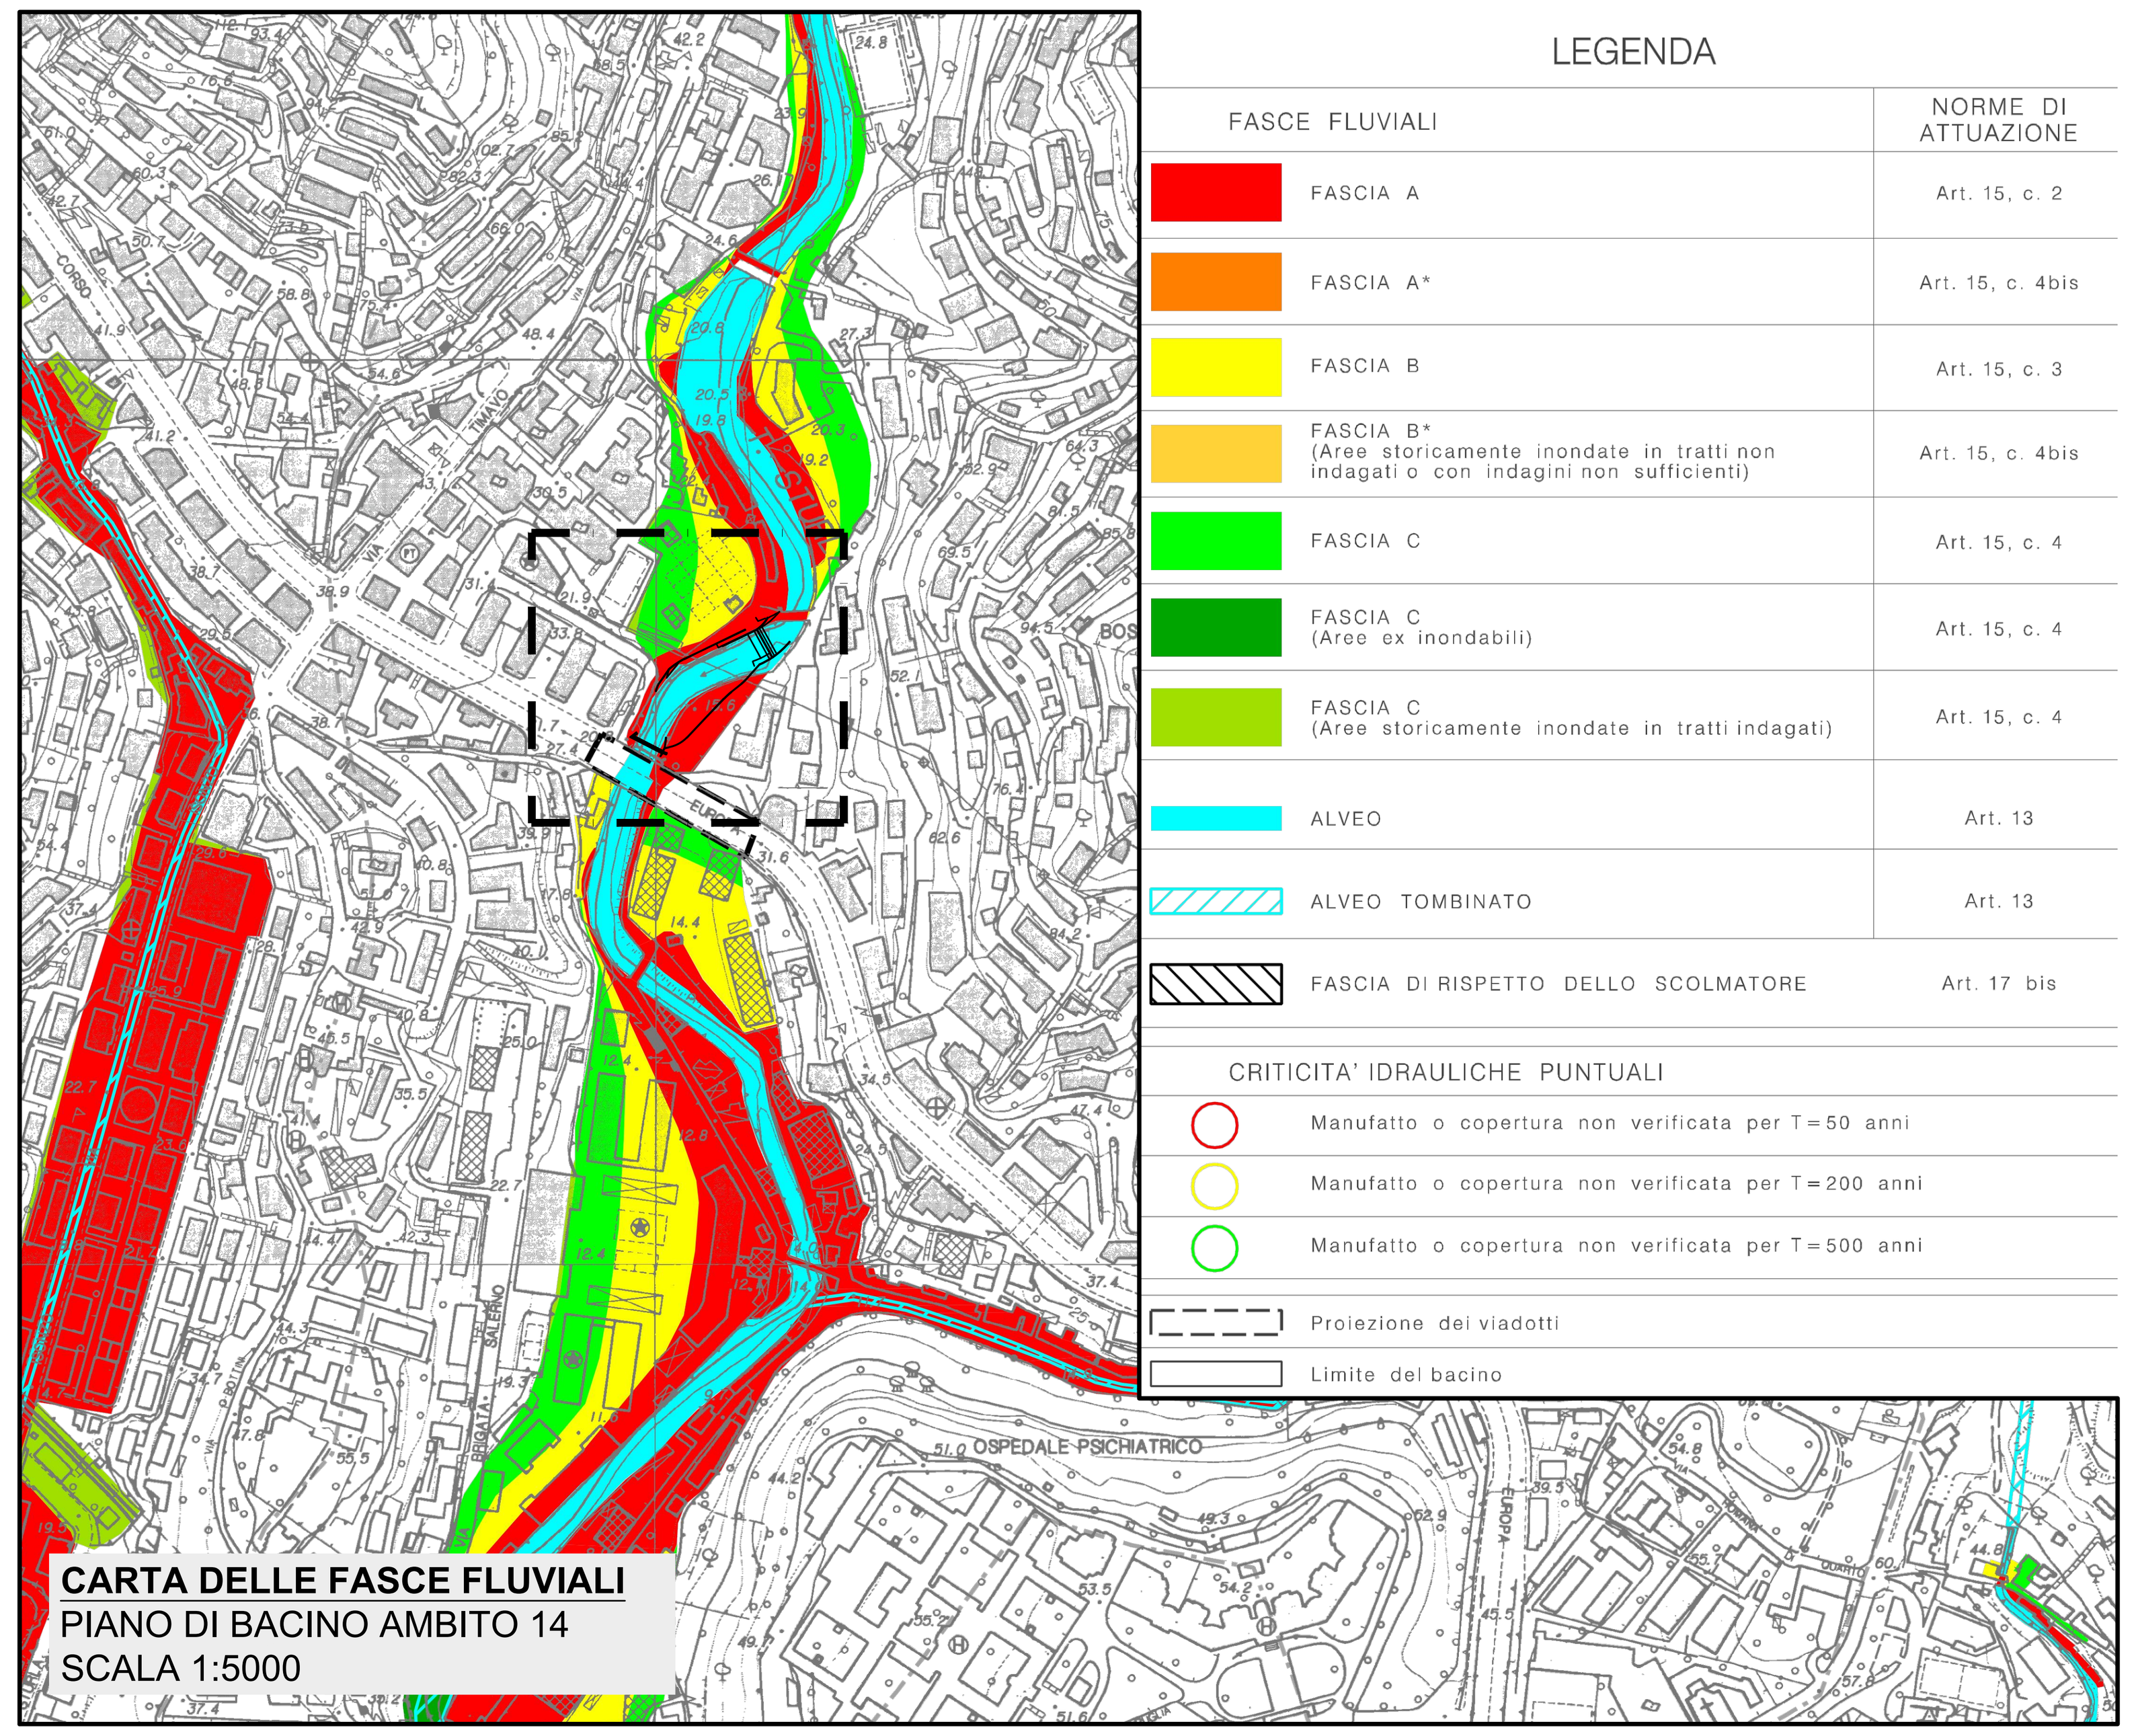


CARTA DELLE FASCE FLUVIALI
PIANO DI BACINO AMBITO 14
SCALA 1:5000

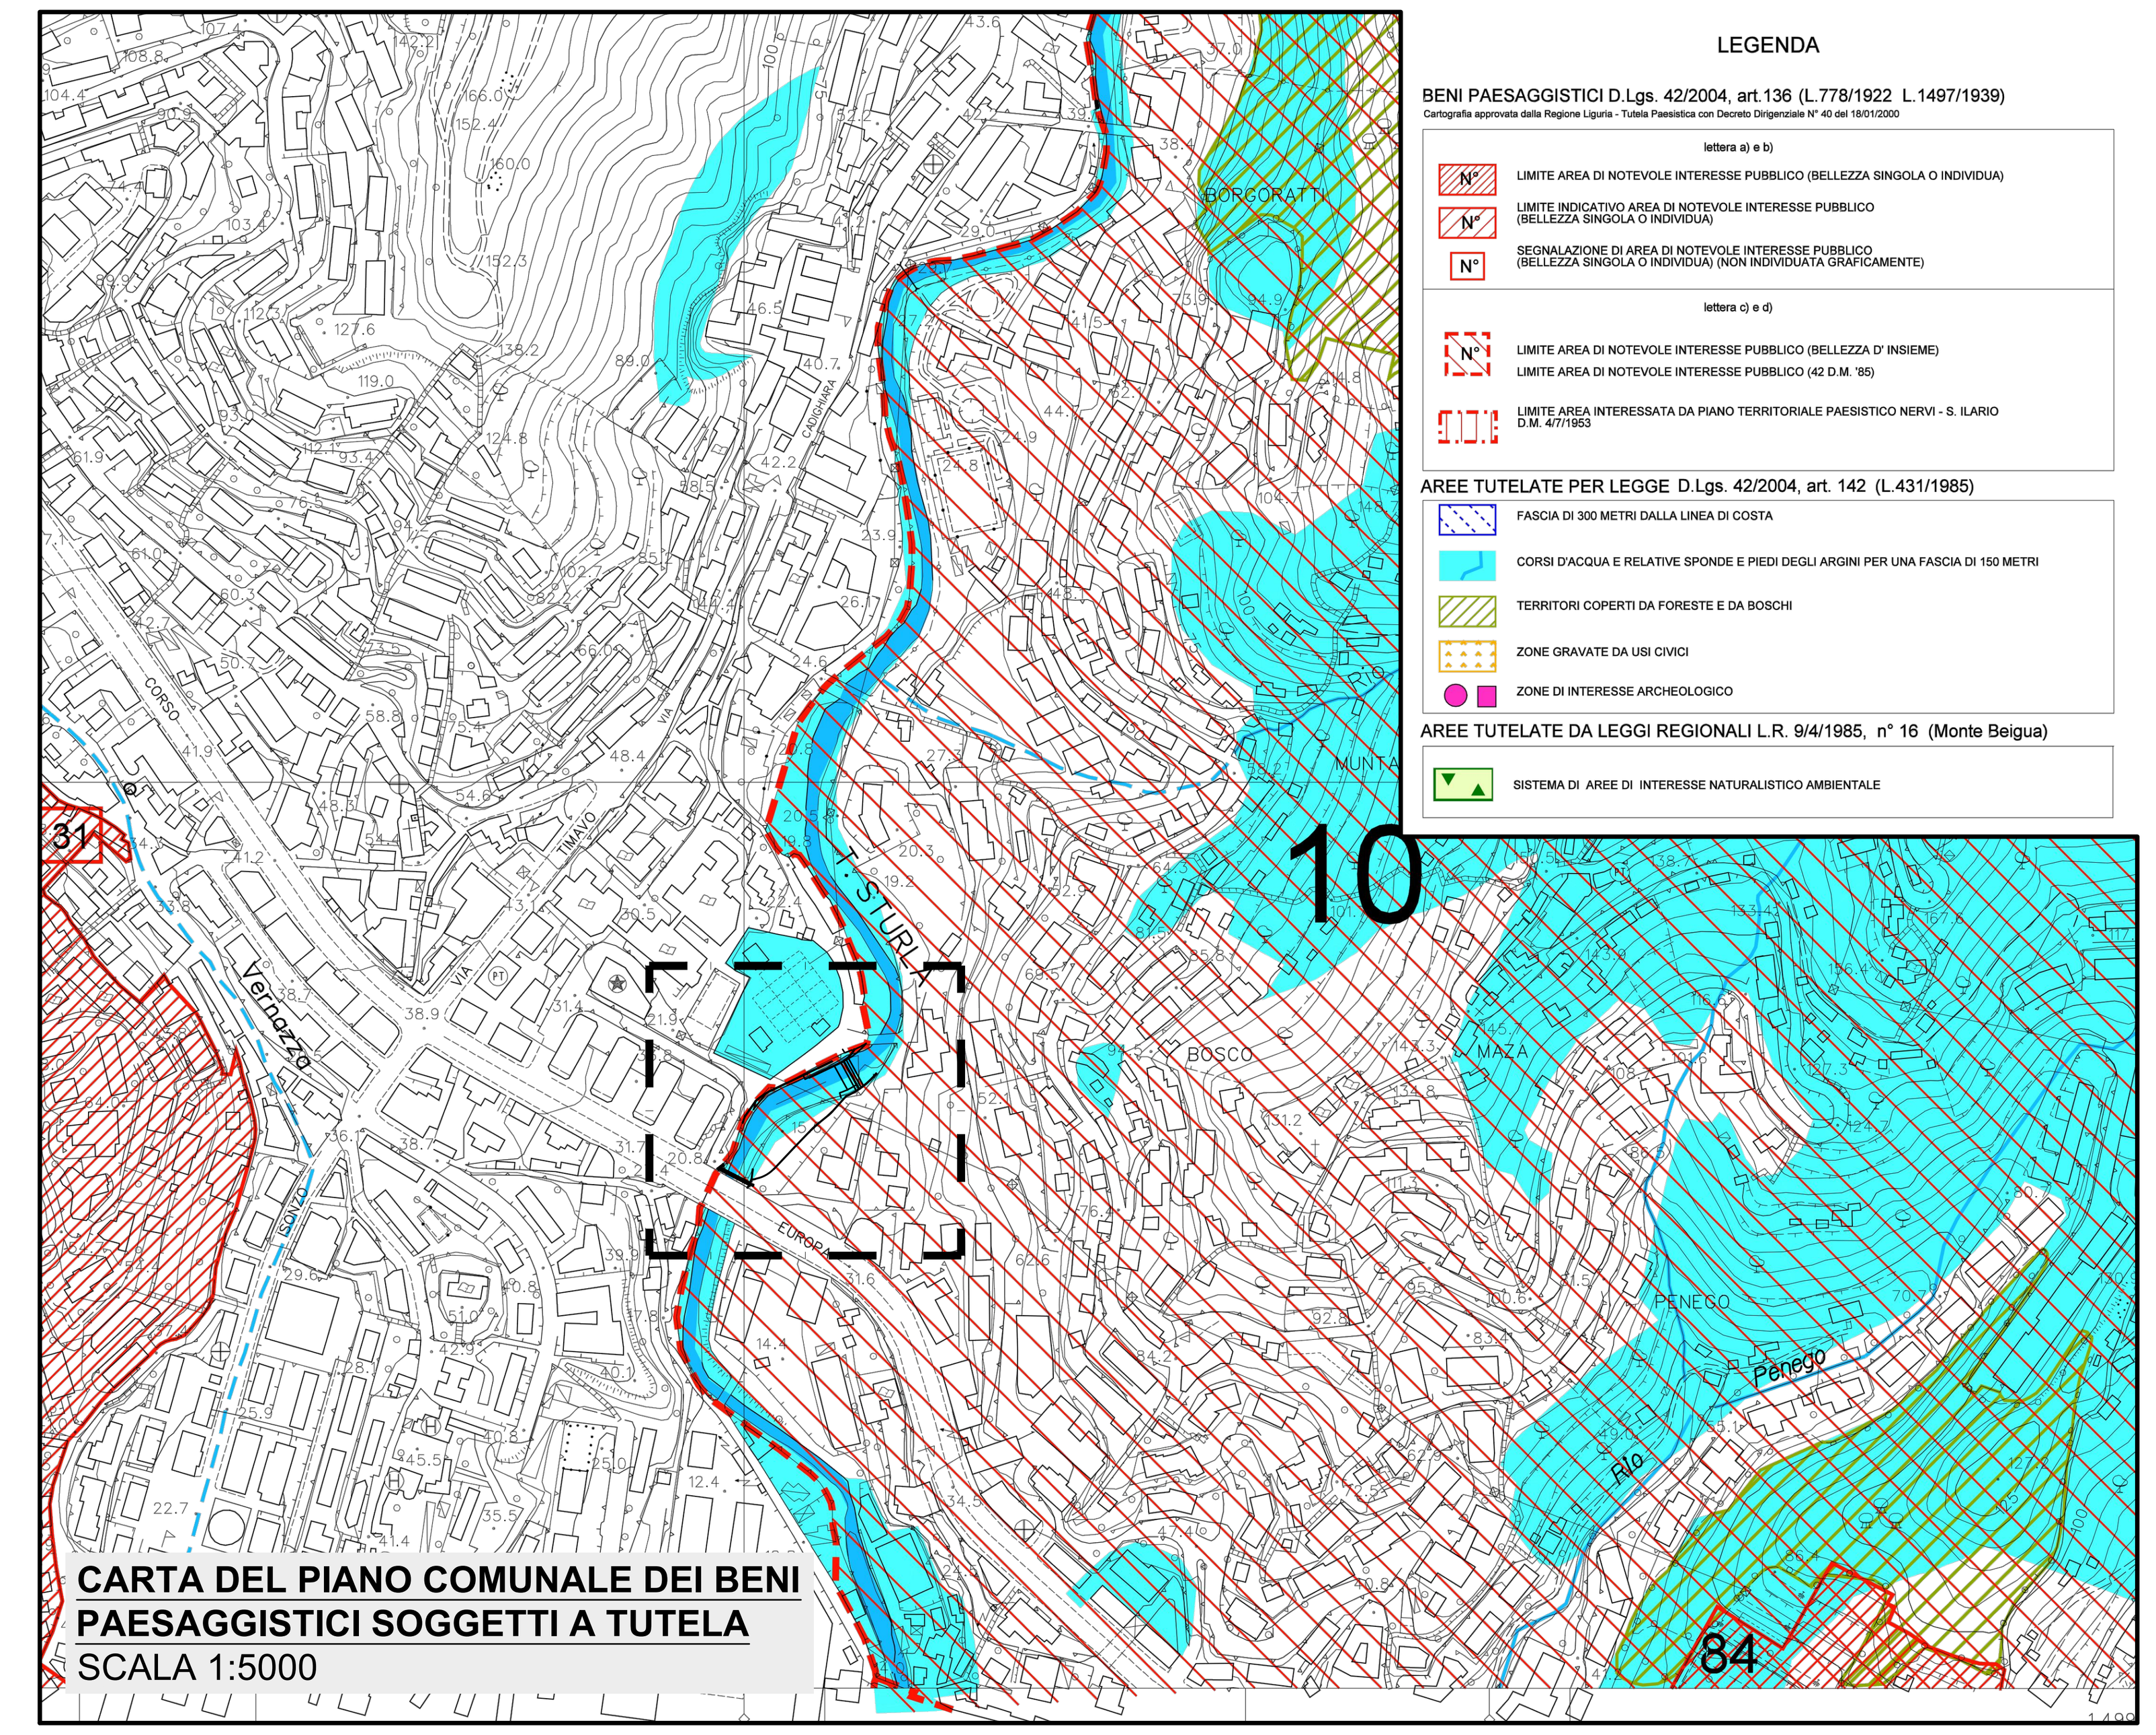


CARTA DEL PIANO COMUNALE DEI BENI PAESAGGISTICI SOGGETTI A TUTELA
SCALA 1:5000

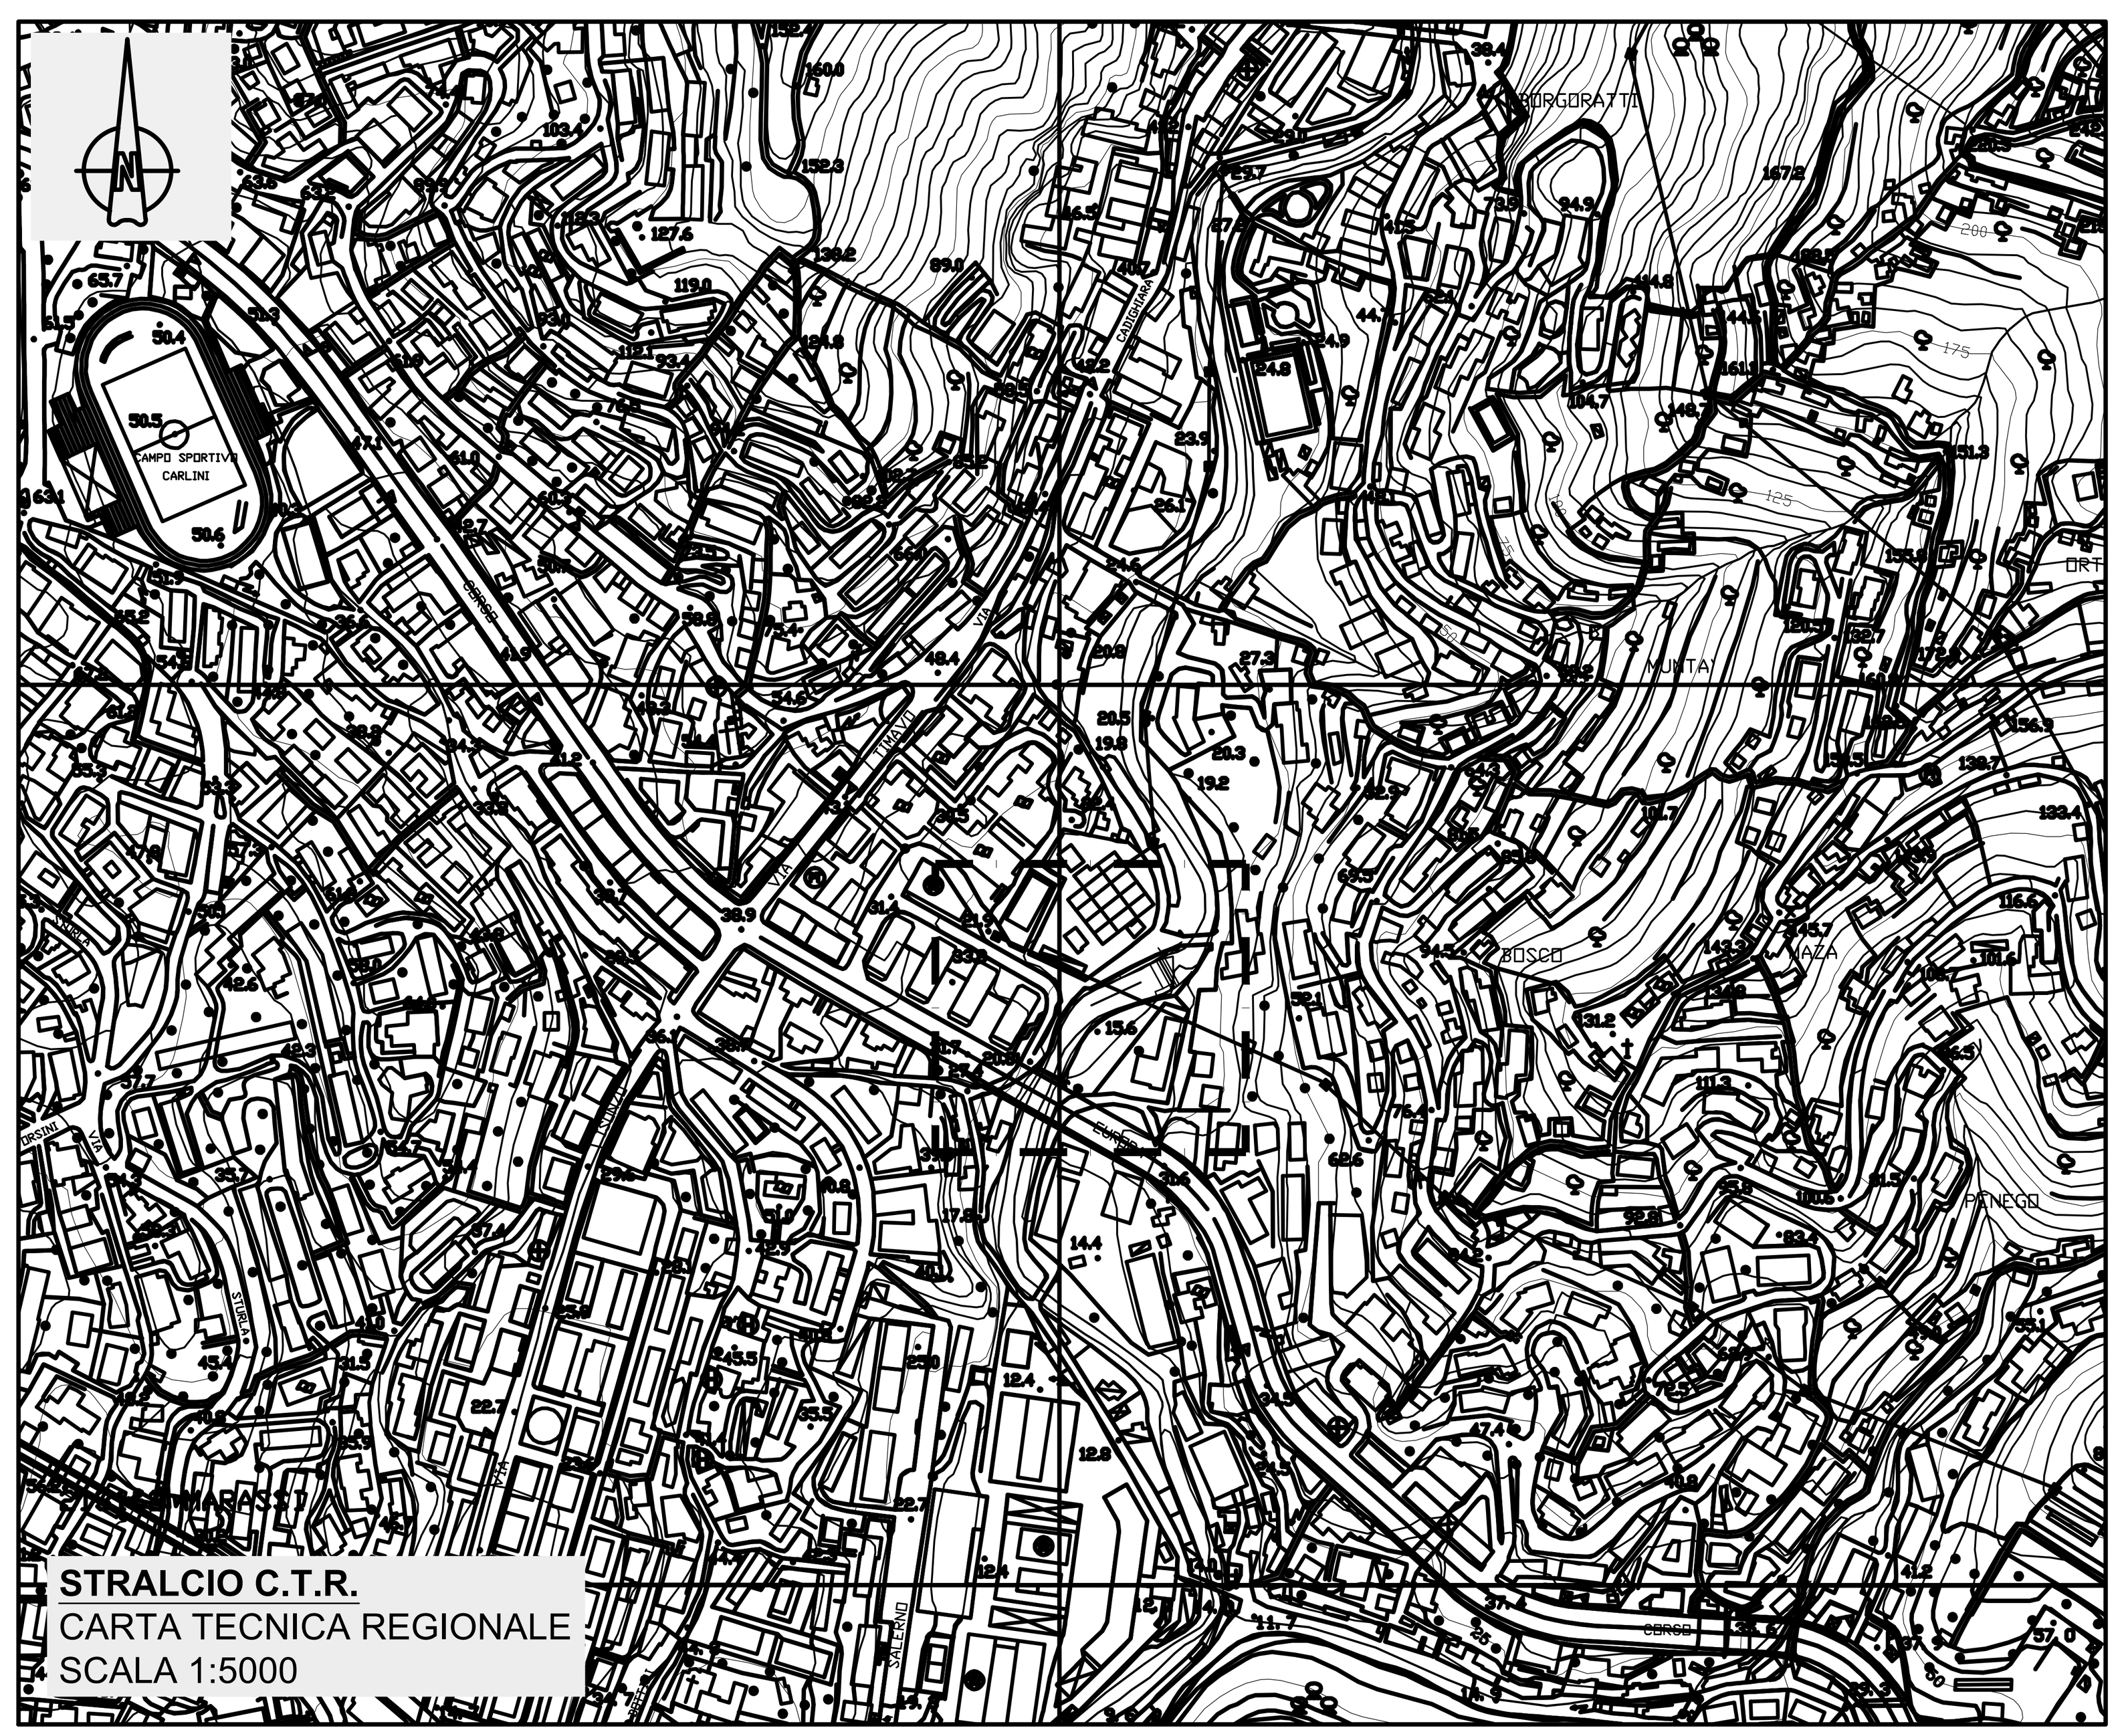

STRALCIO C.T.R.
CARTA TECNICA REGIONALE
SCALA 1:5000

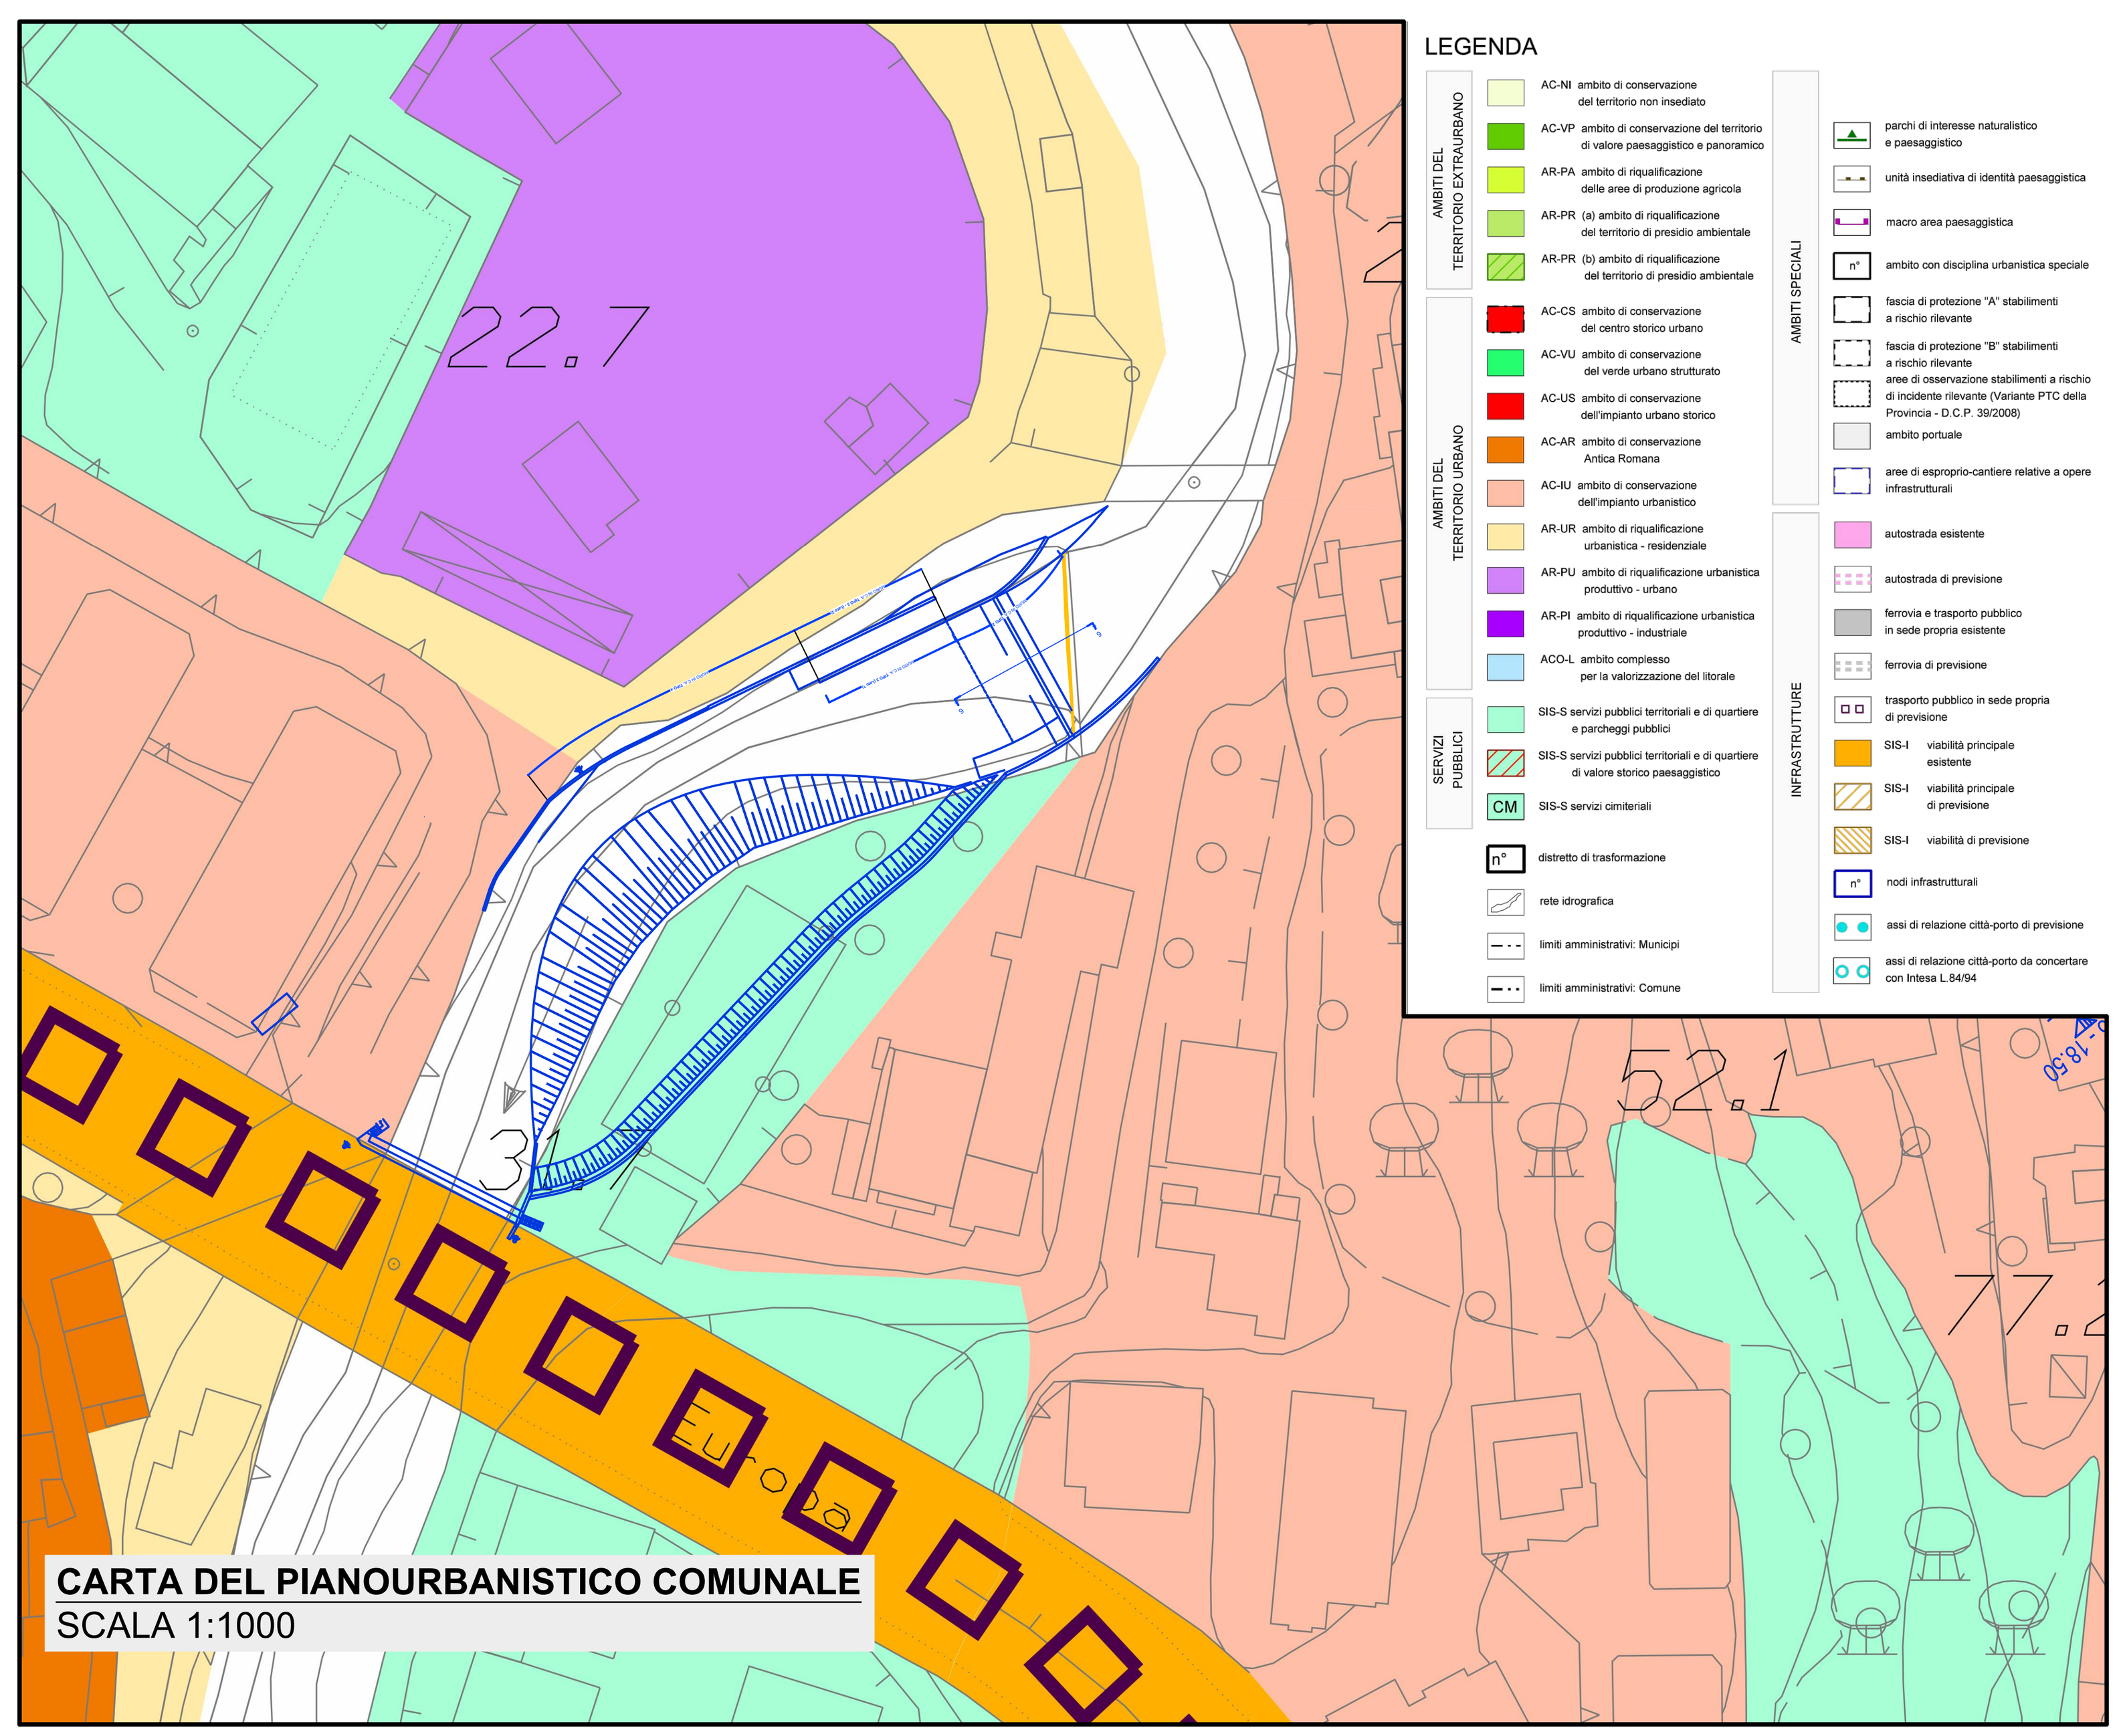

CARTA DEL PIANOURBANISTICO COMUNALE
SCALA 1:1000

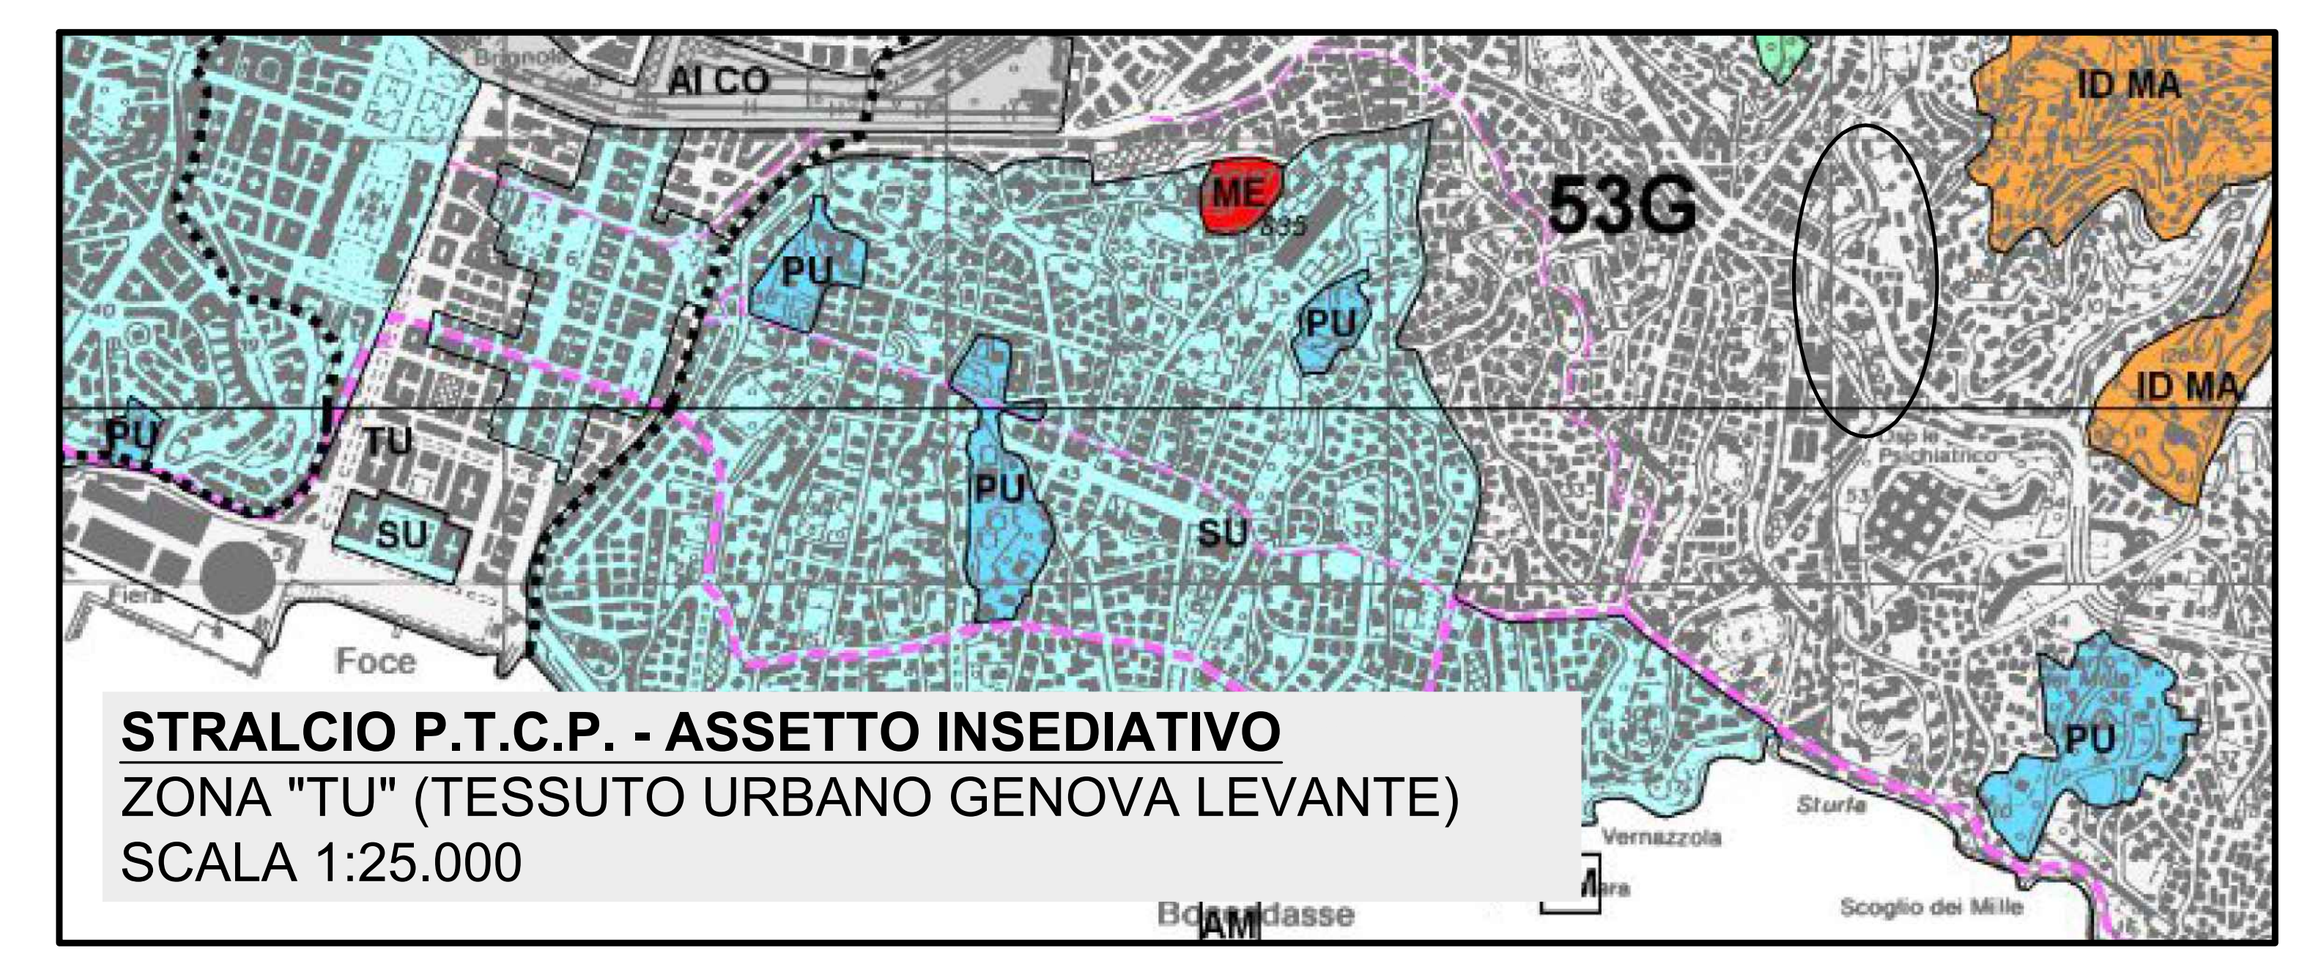

STRALCIO P.T.C.P. - ASSETTO INSEDIATIVO
ZONA "TU" (TESSUTO URBANO GENOVA LEVANTE)
SCALA 1:25.000



STRALCIO P.T.C.P. - ASSETTO VEGETAZIONALE
ZONA COL - ISS - MA
SCALA 1:25.000



STRALCIO P.T.C.P. - ASSETTO GEOMORFOLOGICO
ZONA MO-B (MODIFICABILITA' TIPO B)
SCALA 1:25.000

REVISIONE	DATA	DESCRIZIONE REVISIONE	REDATTO	CONTROLLATO	APPROVATO
REV.A		Per Commenti			
REV.1		Per Emissione			

REGIONE LIGURIA
SEGRETERIA GENERALE
Settore Infrastrutture

COMUNE DI GENOVA

Infrastrutture Recupero Energia
agenzia regionale ligure
Divisione Infrastrutture Sanità Recupero Riqualificazione

CONVENZIONE TRA REGIONE LIGURIA E INFRASTRUTTURE LIGURIA PER PROGETTAZIONI CONNESSE AGLI INTERVENTI NECESSARI ALLA REALIZZAZIONE E AL RIPRISTINO DI OPERE INFRASTRUTTURALI - ADDENDUM 17 LUGLIO 2012

ATTIVITA'
TORRENTE STURLA: SISTEMAZIONE IDRAULICA DEL TRATTO COMPRESO TRA LA BRIGLIA PRESSO VIA DELL'ARENA ED IL VIADOTTO DI CORSO EUROPA

OGGETTO
PROGETTO DEFINITIVO

TITOLO
INQUADRAMENTO GENERALE

TIMBRO E FIRMA

ITEC engineering
ITEC engineering S.r.l.
19038 SARZANA (SP) Via Variante Aurelia, 98 TEL. +39 0187 610532 FAX +39 0187 610775 info@itec-engineering.it
16129 GENOVA Via Antonio Cecchi 7/9-10 TEL. +39 010 5959690 FAX +39 010 5848355 www.itec-engineering.it
Sistema Certificato UNI EN ISO 9001 SC 10-2588/EA 34

TAVOLA N.
T1

REDATTO	CONTROLLATO	APPROVATO	DATA	SCALA	FORMATO	N. DOCUMENTO					REVISIONE
ITEC	FB	SB	21/11/16	VARIE	A1L	I0030	ESE	DEF	GNR	T001	1

Infrastrutture Recupero Energia Agenzia Regionale Ligure - I.R.E. S.p.A.
Sede Legale: Via Peschiera 16, 16122 - Genova - Italy
E-mail: info@ireliguria.it
WEB: www.ireliguria.it
DIVISIONE INFRASTRUTTURE SANITA' RECUPERO RIQUALIFICAZIONE
Via XX Settembre 41, 16121 - Genova - Italy
Tel. +39 010 5488448 - Fax +39 010 5700490
E-mail: infrastrutture@ireliguria.it

E' VIETATA A NORMA DI LEGGE LA RIPRODUZIONE, ANCHE PARZIALE, NON AUTORIZZATA DEL PRESENTE DISEGNO