

SEZIONI


SCALA
1: 200

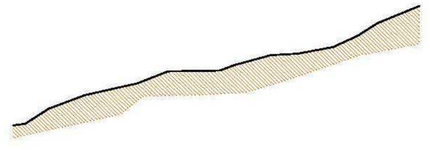

SEZIONE A-A'

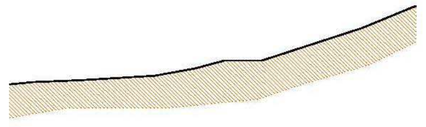


SEZIONE B-B'

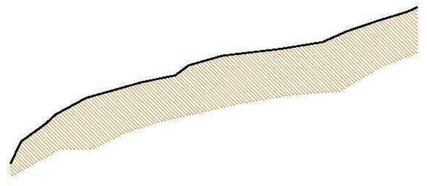

SEZIONE C-C'



SEZIONE D-D'

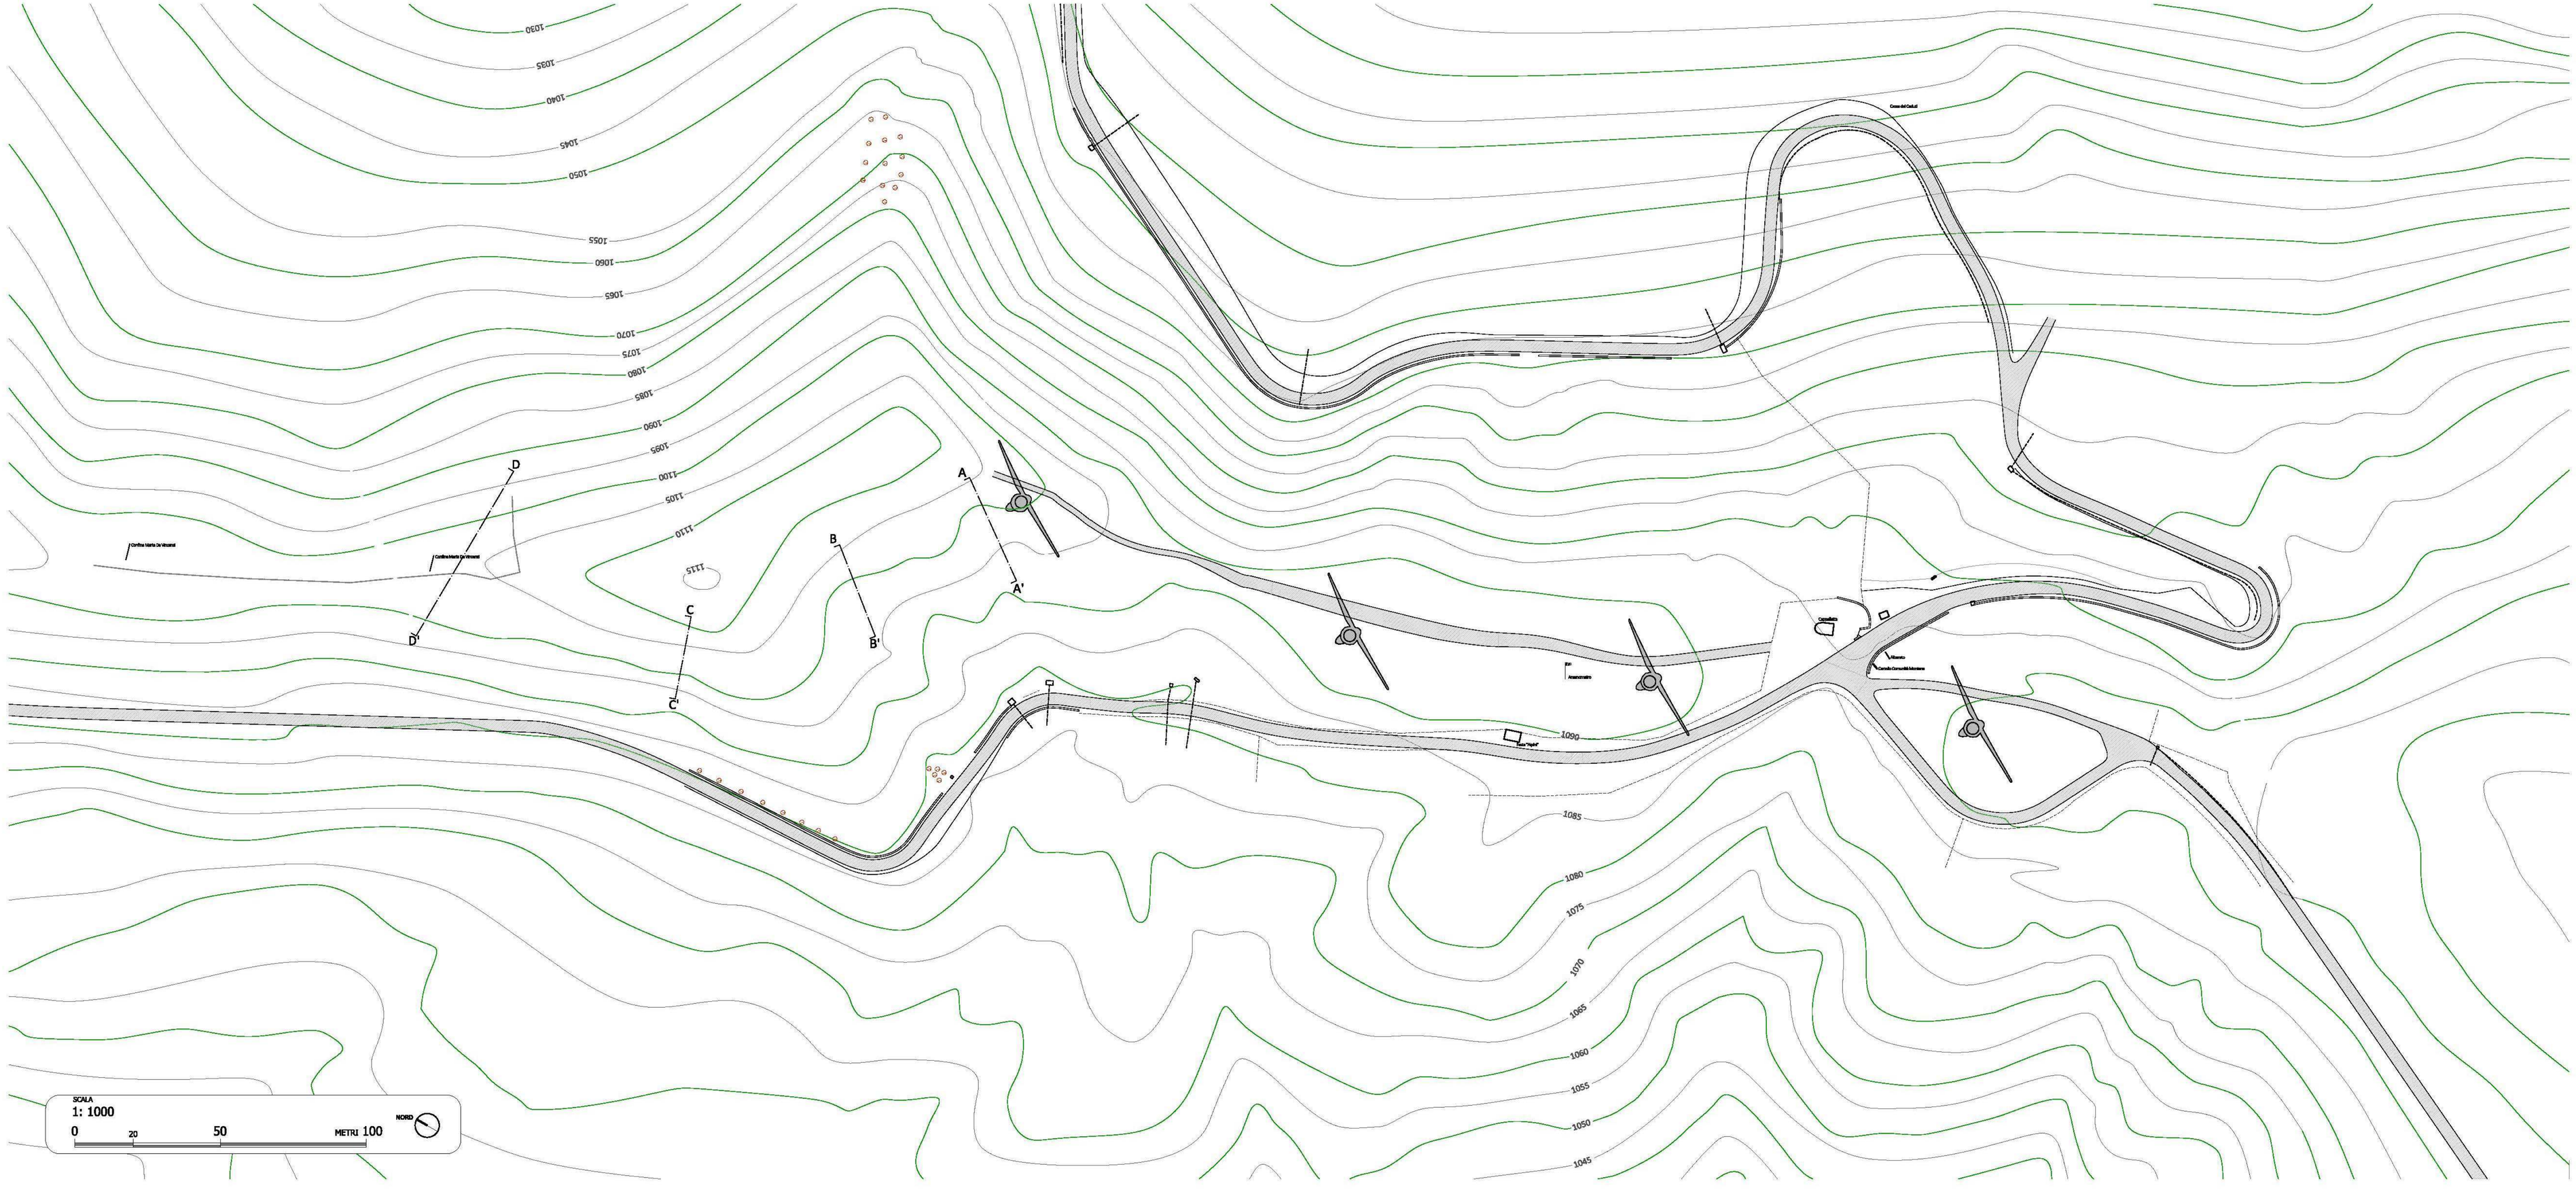

SCALA
1: 1000
0 20 50 METRI 100
NORD

PROGETTO DI POTENZIAMENTO, EFFICIENTAMENTO E RIQUALIFICAZIONE
DEL PARCO EOLICO SITO IN LOCALITÀ *"LA CAPPELLETTA"*
PASSO DI CENTO CROCI, COMUNE DI VARESE LIGURE (SP)
OPIFICIO VARESE 1 - VARESE 2 - VARESE 3

PLANIMETRIA ESISTENTE

PROPONENTE
Fontenergia S.r.l.
Via Roncisvalle, 25 - 19123, La Spezia (SP)
P.IVA 01632570998

PROGETTISTI
PROGETTO ARCHITETTONICO E COORDINAMENTO PAGGISTICO
ARCH. DANIELE NERI
ARCH. FABRIZIO ESPOSITO
ARCH. GIACOMO GIANARDI
PROGETTO STRUTTURALE E IMPIANTISTICO
Ing. MARIO DEL SANTO
COORDINAMENTO PER LA SICUREZZA
IN FASE DI PROGETTAZIONE ED ESECUZIONE
DOTT. PAPIE DAL DEGAN
CURATRICE DEGLI ASPETTI AMBIENTALI E NATURALISTICI
DOTT.SSA AGRONOMA GIULIA DEL SANTO

TAVOLA 1

DATA
Gennaio 2019