


# ECOCEM S.r.l. VIA STALINGRADO 50, PRIV.12, CAIRO MONTENOTTE
# PLANIMETRIA IMPIANTI E OPERE IN PROGETTO

OPERE IN PROGETTO

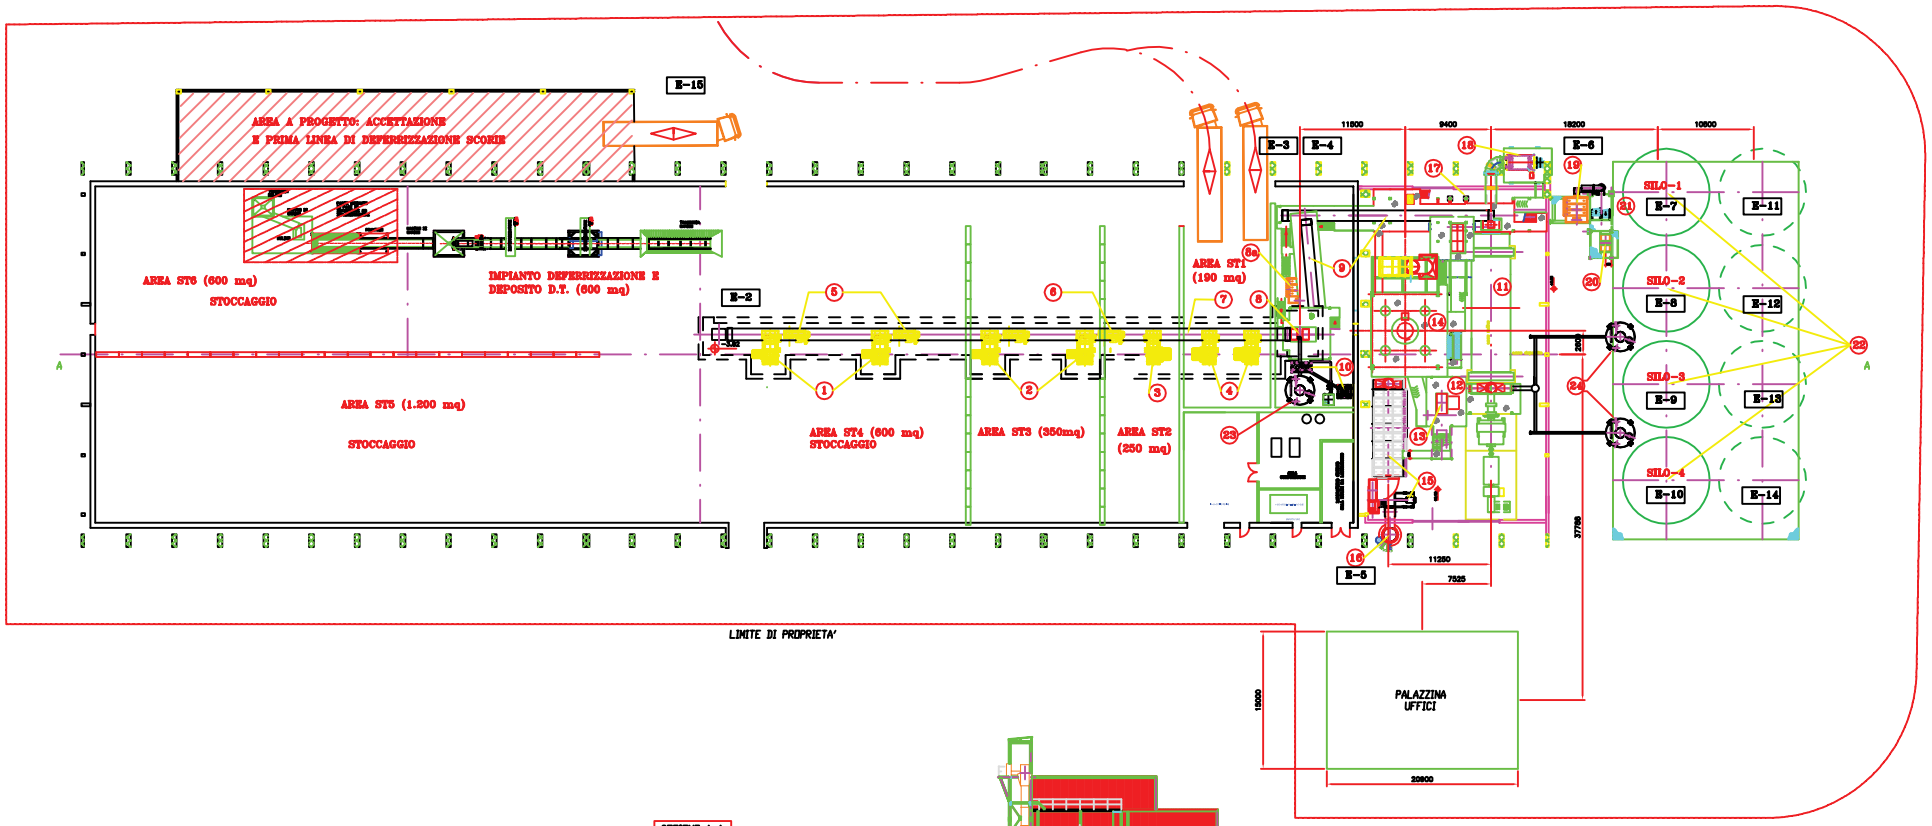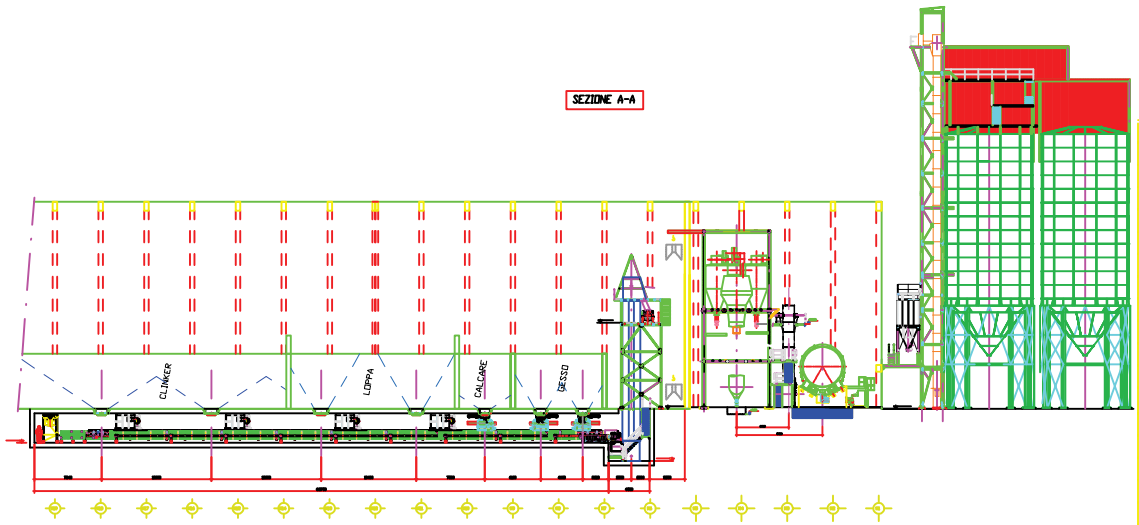


| | | | | | |
|---|---|---|---|---|---|
| 1 | DOSATORI A NASTRO PER CLINKER – PORTATA MASSIMA 100 Ton/h | 24 | IMPIANTO STOCCAGGIO E DOSAGGIO FILLER–CENERI VOLANTI | | |
| 2 | DOSATORI A NASTRO PER LOPPA O ALTRI MATERIALI – PORTATA MASSIMA 100 Ton/h | | PUNTI DI EMISSIONE | | |
| 3 | DOSATORE A NASTRO PER CALCARE – PORTATA MASSIMA 40 Ton/h | NR | Impianto/macchina di provenienza | Note | Portata Nm3/h |
| 4 | DOSATORI A NASTRO PER GESSO – PORTATA MASSIMA 10 Ton/h | E-1 | Trasaggio scarico materie prime da vagoni | Non installato | 25.000 |
| 5 | FILTRI A MANICHE DEPOLVERAZIONE DOSATORI CLINKER – POTENZIALITA' 2.000 mc/h cad. | E-2 | Nastro trasp. materie prime capannone | Installato | 4.500 |
| 6 | FILTRI A MANICHE DEPOLVERAZIONE DOSATORI LOPPA E ALTRI MATERIALI – POTENZIALITA' 2.000 mc/h cad. | E-3 | Dosatori materie prime 2001301-P1 S1C0301-P1 S11301-P1S1M01-P1 | Installato | 8.000 |
| 7 | NASTRO COLLETTORE TRASPORTO MATERIE PRIME | E-4 | Nastro trasportatore materie prime / Elevatore a Tazze | Installato | 10.000 |
| 8 | ELEVATORE A TAZZE MATERIE PRIME | E-5 | Mulino/Generatore gas caldi/Separatore/ 2 elevatori a tazze | Installato | 70.000 |
| 8a | FILTRO A MANICHE DEPOLVERAZIONE TRASPORTI MATERIE PRIME – POTENZIALITA' 10.000 mc/h | E-6 | Elev. tazze/Canaletto trasporto cemento | Installato | 10.000 |
| 9 | NASTRI TRASPORTO MATERIE PRIME AL MULINO | E-7 | Silo 1 | Installato | 1.000 |
| 10 | IMPIANTO RICEVIMENTO E DOSAGGIO SOLFATO FERROSO | E-8 | Silo 2 | Installato | 1.000 |
| 11 | MULINO A SFERE – POTENZA MOTORE PRINCIPALE 3600 kW | E-9 | Silo 3 | Installato | 1.000 |
| 12 | CANALETTA VENTILATA TRASPORTO RISULINO AD ELEVATORE | E-10 | Silo 4 | Installato | 1.000 |
| 13 | ELEVATORE A TAZZE ALIMENTAZIONE SEPARATORE | E-11 | Silo 5 | Non installato | 1.000 |
| 14 | SEPARATORE DINAMICO | E-12 | Silo 6 | Non installato | 1.000 |
| 15 | FILTRO A MANICHE DEPOLVERAZIONE MULINO – POTENZIALITA' 70.000 mc/h | E-13 | Silo 7 | Non installato | 1.000 |
| 16 | CIMINIERA USCITA ARIA | E-14 | Silo 8 | Non installato | 1.000 |
| 17 | CANALETTE VENTILATE TRASPORTO CEMENTO AI SILOS | E-15 | Trasaggio,Vagli,Mulini imp. Deferrizzazione | Non installato | 60.000 |
| 18 | GENERATORE DI GAS CALDI | ST-1 | AREA STOCCAGGIO | | |
| 19 | FILTRO A MANICHE DEPOLVERAZIONE TRASPORTI CEMENTO FINITO – POTENZIALITA' 10.000 mc/h | ST-2 | AREA STOCCAGGIO | | |
| 20 | ELEVATORE A TAZZE CEMENTO AI SILOS | ST-3 | AREA STOCCAGGIO | | |
| 21 | CANALETTE VENTILATE TRASPORTO CEMENTO AI SILOS | ST-4 | AREA STOCCAGGIO | | |
| 22 | SILOS 1 e 2: SILOS DI STOCCAGGIO PRODOTTO FINITO – CAPACITA' 2.000 ton cad. | ST-5 | AREA STOCCAGGIO | | |
| 23 | SILOS 3 e 4: SILOS DI STOCCAGGIO FLY ASH– CAPACITA' 2.000 ton cad. – CER 10.01.02 – CER 19.01.12* | ST-6 | AREA STOCCAGGIO | | |
| 24 | IMPIANTO STOCCAGGIO E DOSAGGIO FLY ASH – CAPACITA' 100 ton cad. – CER 10.01.02 – CER 19.01.12* | DT | AREA STOCCAGGIO E IMPIANTO DEFERRIZZAZIONE | | |

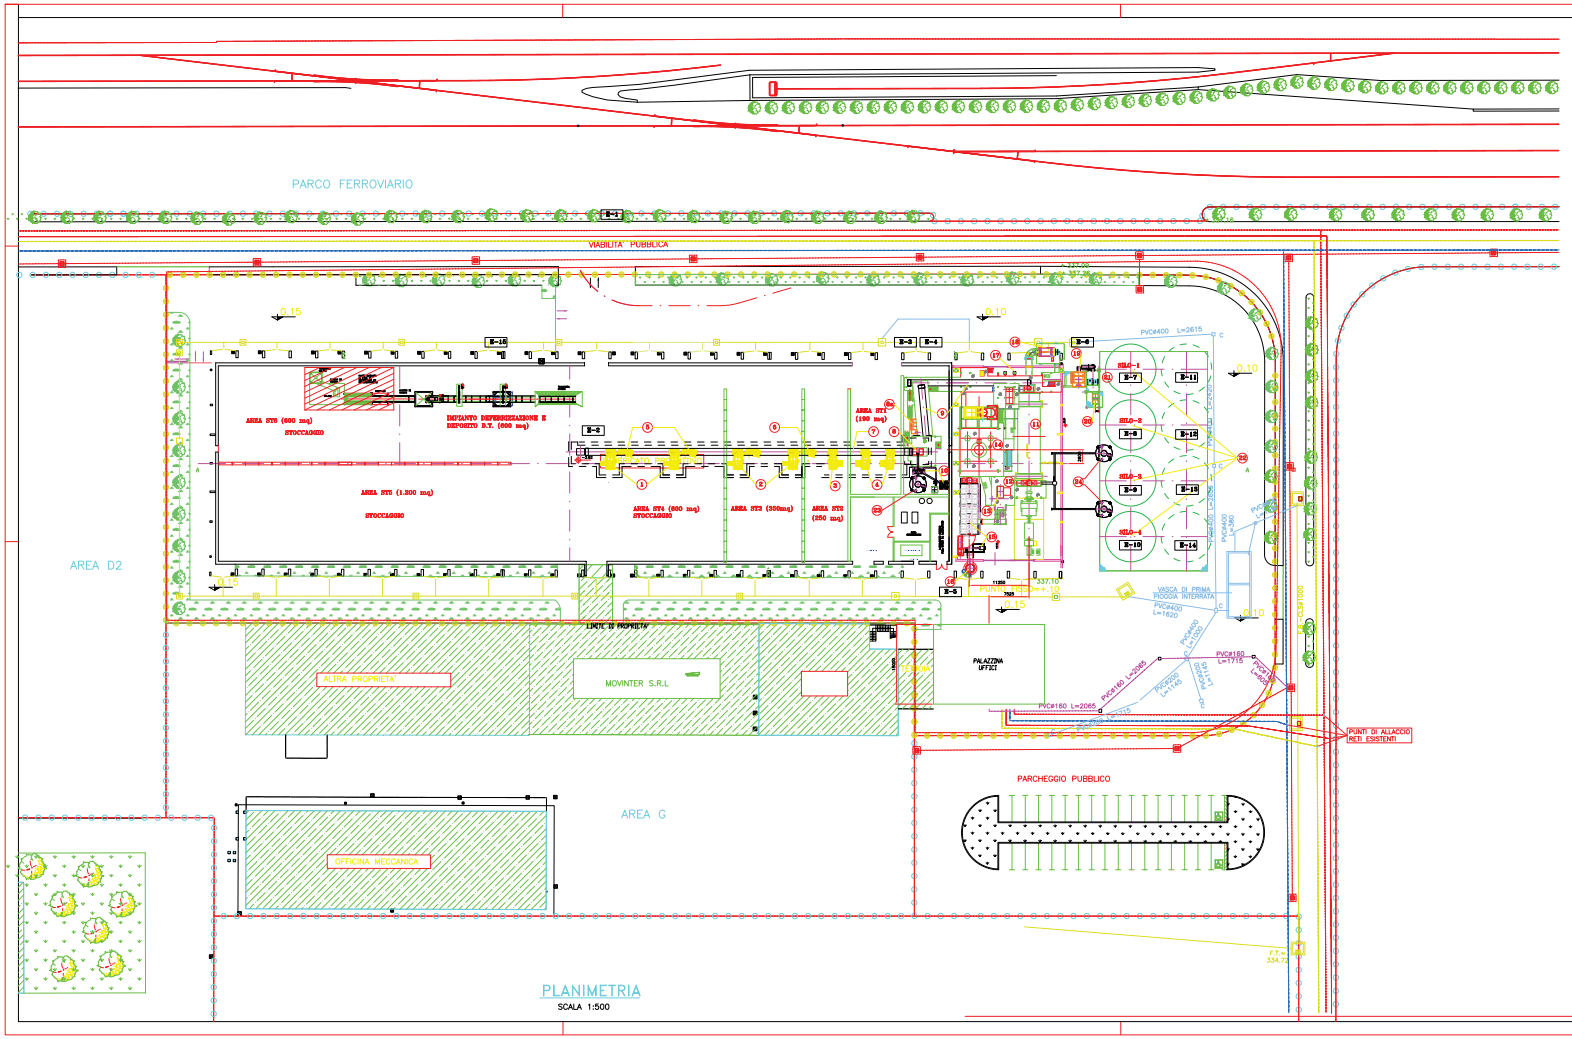


ECOCEM S.r.l.
VIA STALINGRADO 50, PRIV.12, CAIRO MONTENOTTE

# PLANIMETRIA:
# STOCCAGGI
# PUNTI DI EMISSIONE
# RETI TECNOLOGICHE
# SCARICHI E ACQUE DI PRIMA PIOGGIA

LEGENDA

- DELIMITAZIONE AREE PARCO INDUSTRIALE
- LOTTO DI PROPRIETA' MQ.15012
- OPERE IN PROGETTO
- CONDOTTA ACQUE BIANCHE ESISTENTE
- CONDOTTA ACQUE BIANCHE DI PROPRIETA'
- CONDOTTA ACQUE BIANCHE DA DEMOLIRE
- CONDOTTA ACQUE NERE ESISTENTE
- CONDOTTA ACQUE NERE ESISTENTE
- RETE ACQUEDOTTO
- RETE METANO
- RETE TELEFONICA
- RETE ELETTRICA

| | | | | |
|---|---|---|---|---|
