

Comune di Santa Margherita Ligure, Prot. N. 0020030 del 30-05-2019 in partenza

E 517250 E 517300 E 517350 E 517400 E 517450

N 4908750 N 4908700 N 4908650 N 4908600 N 4908550 N 4908500

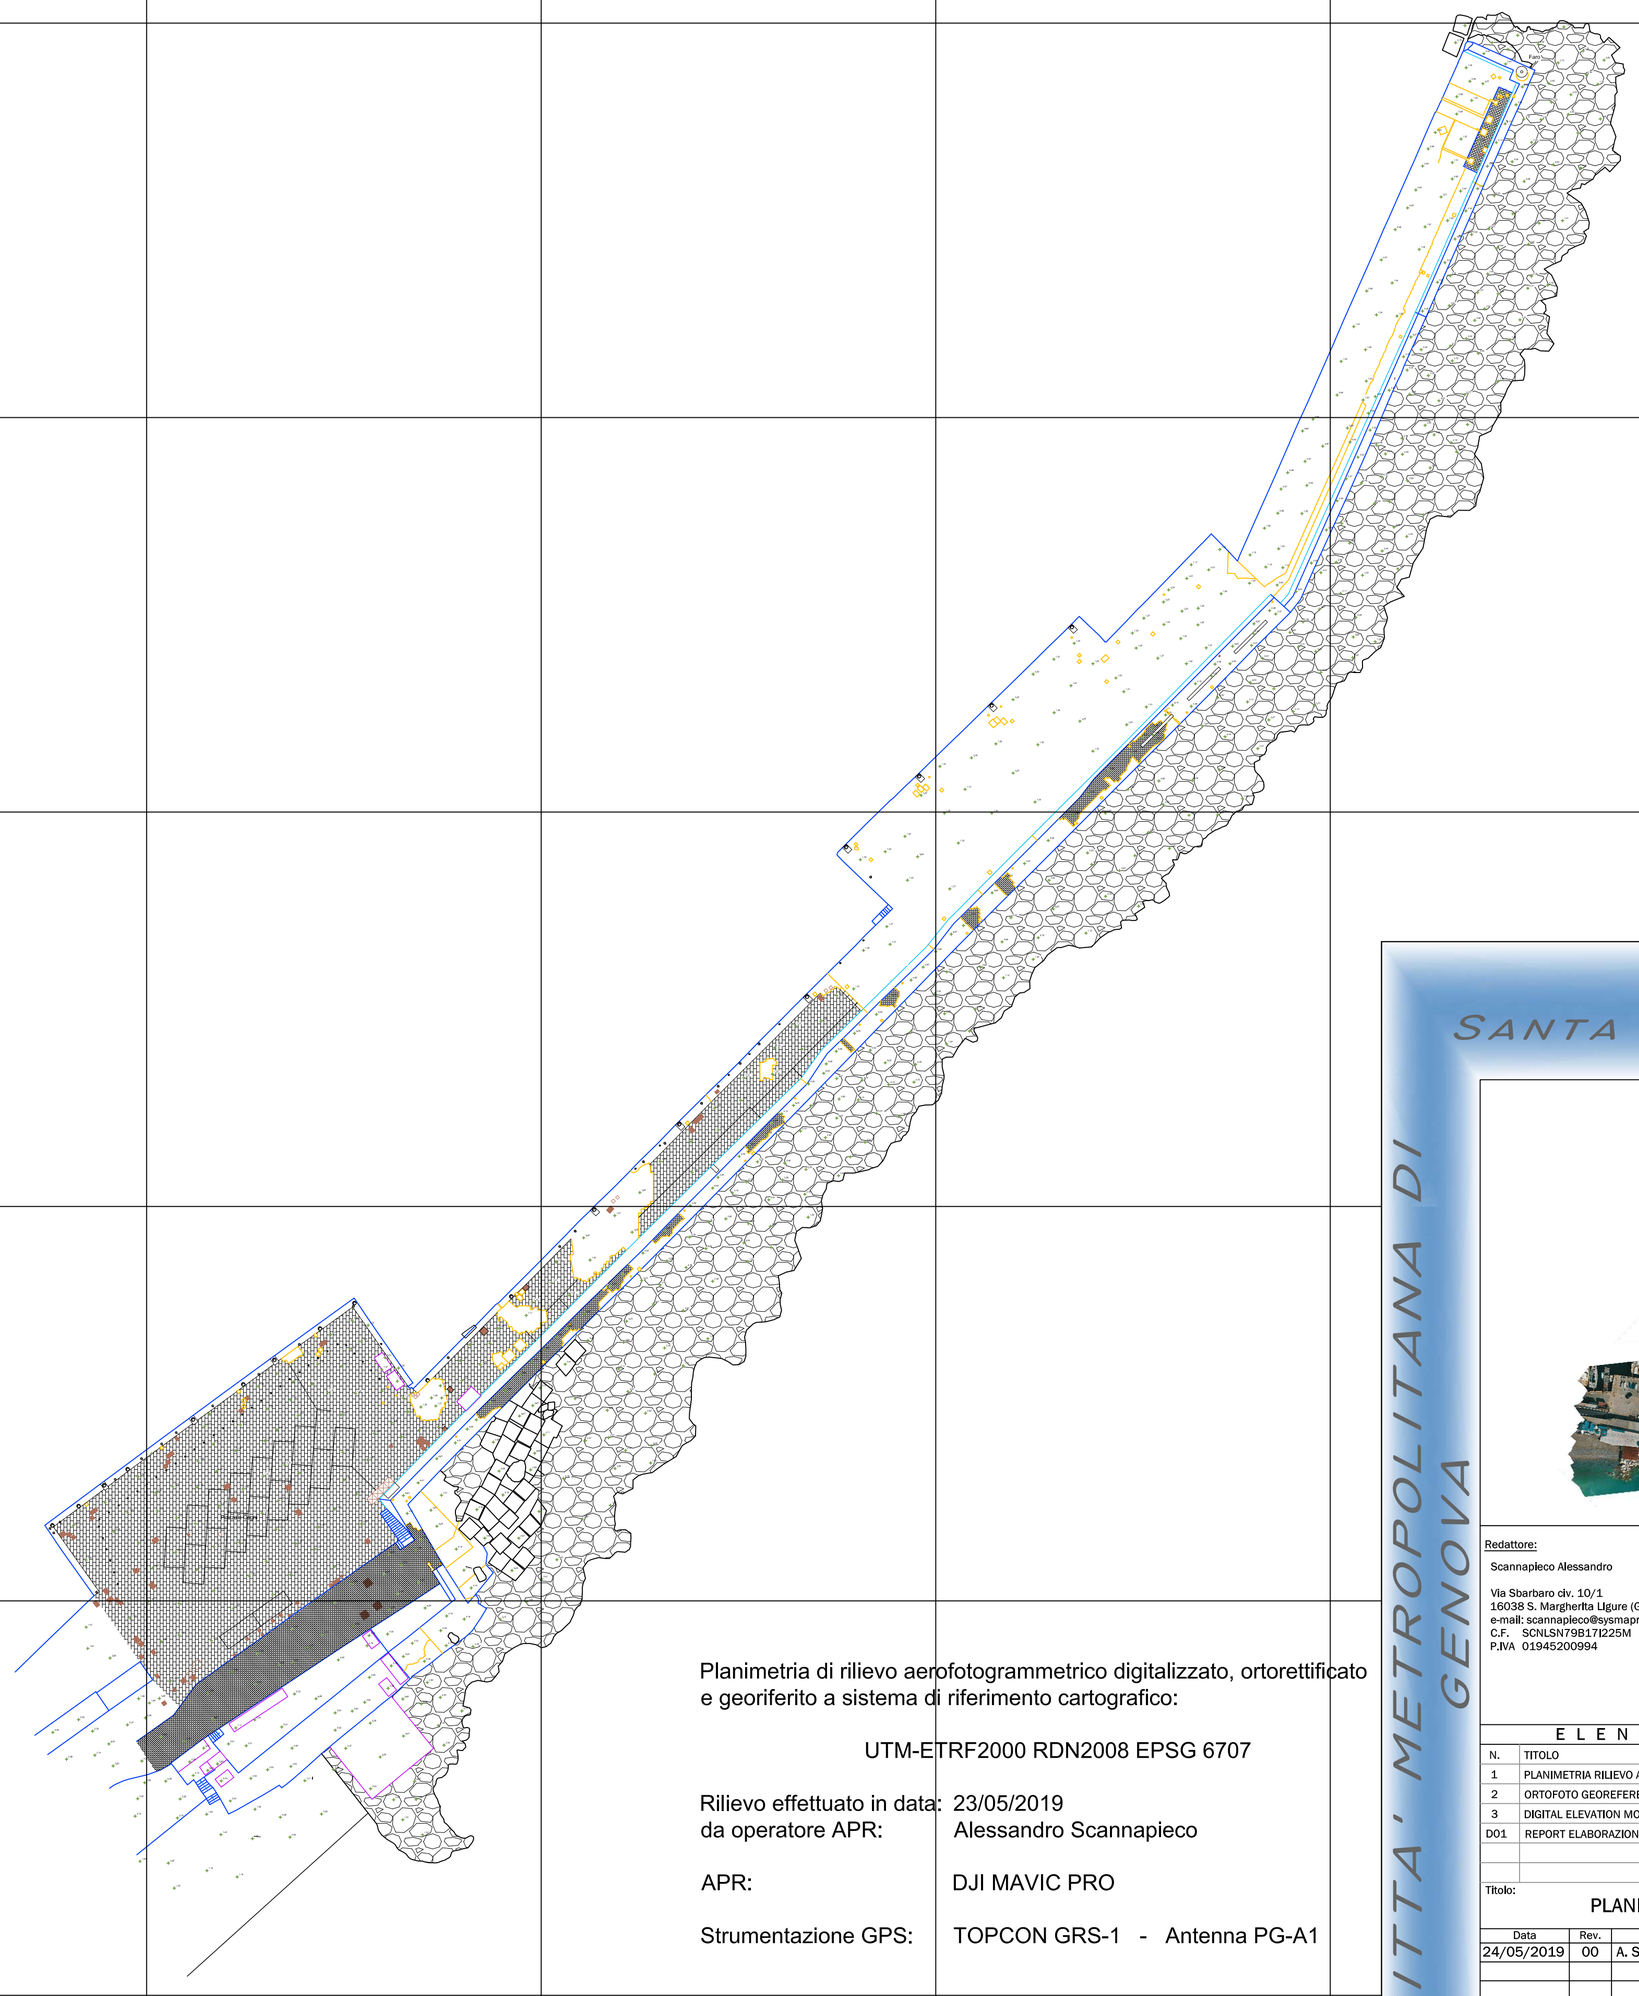

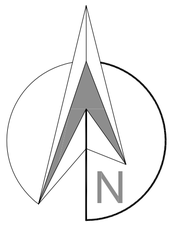

Planimetria di rilievo aerofotogrammetrico digitalizzato, ortorettificato e georiferito a sistema di riferimento cartografico:

UTM-ETRF2000 RDN2008 EPSG 6707

Rilievo effettuato in data: 23/05/2019
da operatore APR: Alessandro Scannapieco

APR: DJI MAVIC PRO


Strumentazione GPS: TOPCON GRS-1 - Antenna PG-A1

Scala 1:500

CITTA' METROPOLITANA DI GENOVA

CITTÀ DI SANTA MARGHERITA LIGURE

RILIEVO AEROFOTOGRAMMETRICO
PORTO DI SANTA MARGHERITA LIGURE

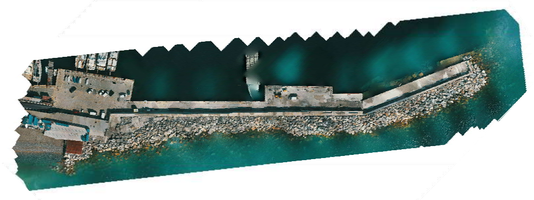

Redattore:

Scannapieco Alessandro

Via Sbarbaro civ. 10/1
16038 S. Margherita Ligure (GE)
e-mail: scannapieco@sysmaproject.com
C.F. SCNLSN79B17I225M
P.IVA 01945200994

Committenza:

Comune di Santa Margherita Ligure
Area di Linea 4 Territorio e Ambiente

Piazza Mazzini civ. 46
Santa Margherita Ligure
16038 - (GE)
Tel. 0185 2051 - FAX 0185 280982
e-mail: urp@comunesml.it
PEC protocollo@pec.comunesml.it
C.F. 00854480100
P.iva 00172160996

ELENCO ELABORATI ED ALLEGATI

N.	TITOLO	SCALA
1	PLANIMETRIA RILIEVO AEROFOTOGRAMMETRICO GEOREFERENZIATO	1:500
2	ORTOFOTO GEOREFERENZIATA	1:500
3	DIGITAL ELEVATION MODEL (DEM) GEOREFERENZIATO	1:500
D01	REPORT ELABORAZIONE FOTOGRAMMETRICA	

Titolo: PLANIMETRIA GEOREFERENZIATA

Tavola: TAV_01

Data	Rev.	Redatto	Controllato	Approvato	Codice interno pratica:	Timbro e Firma:
24/05/2019	00	A. Scannapieco	A. Scannapieco	A. Scannapieco	18 - 034 AS	