

Sezione 12 - Sbocco copertura

(vista da valle)

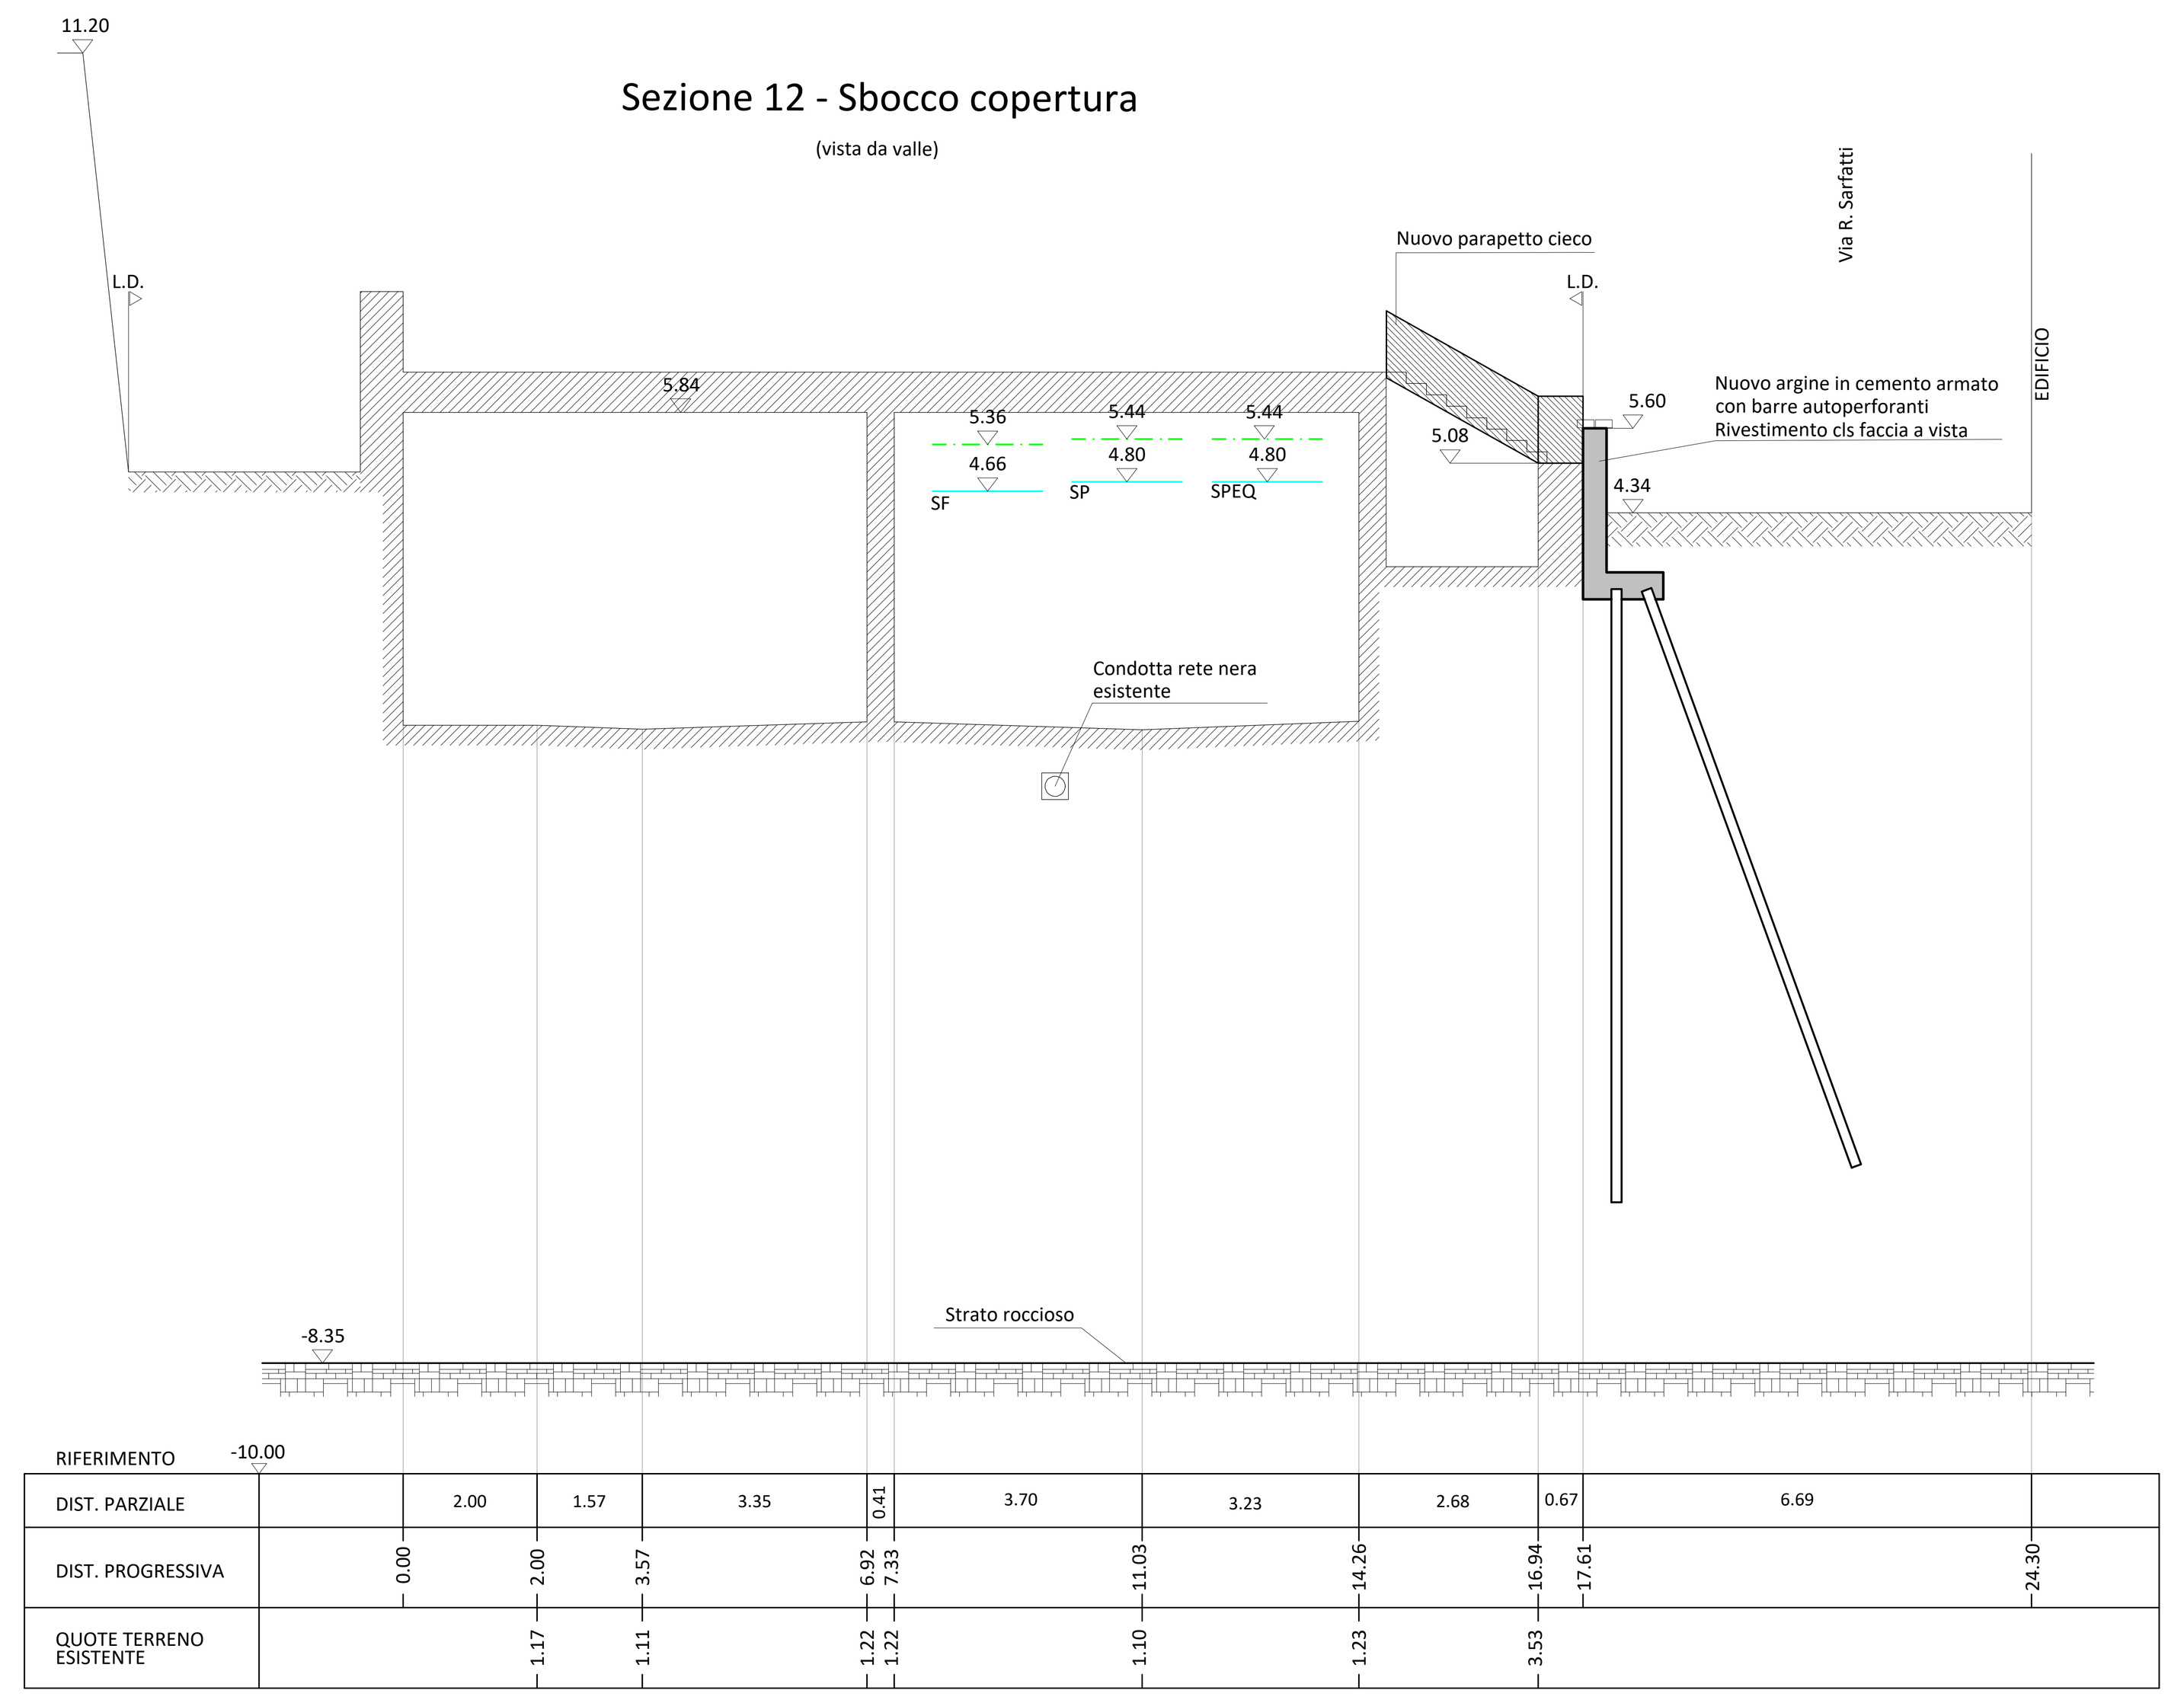


Sezione 12 - Interno copertura


(vista da valle)

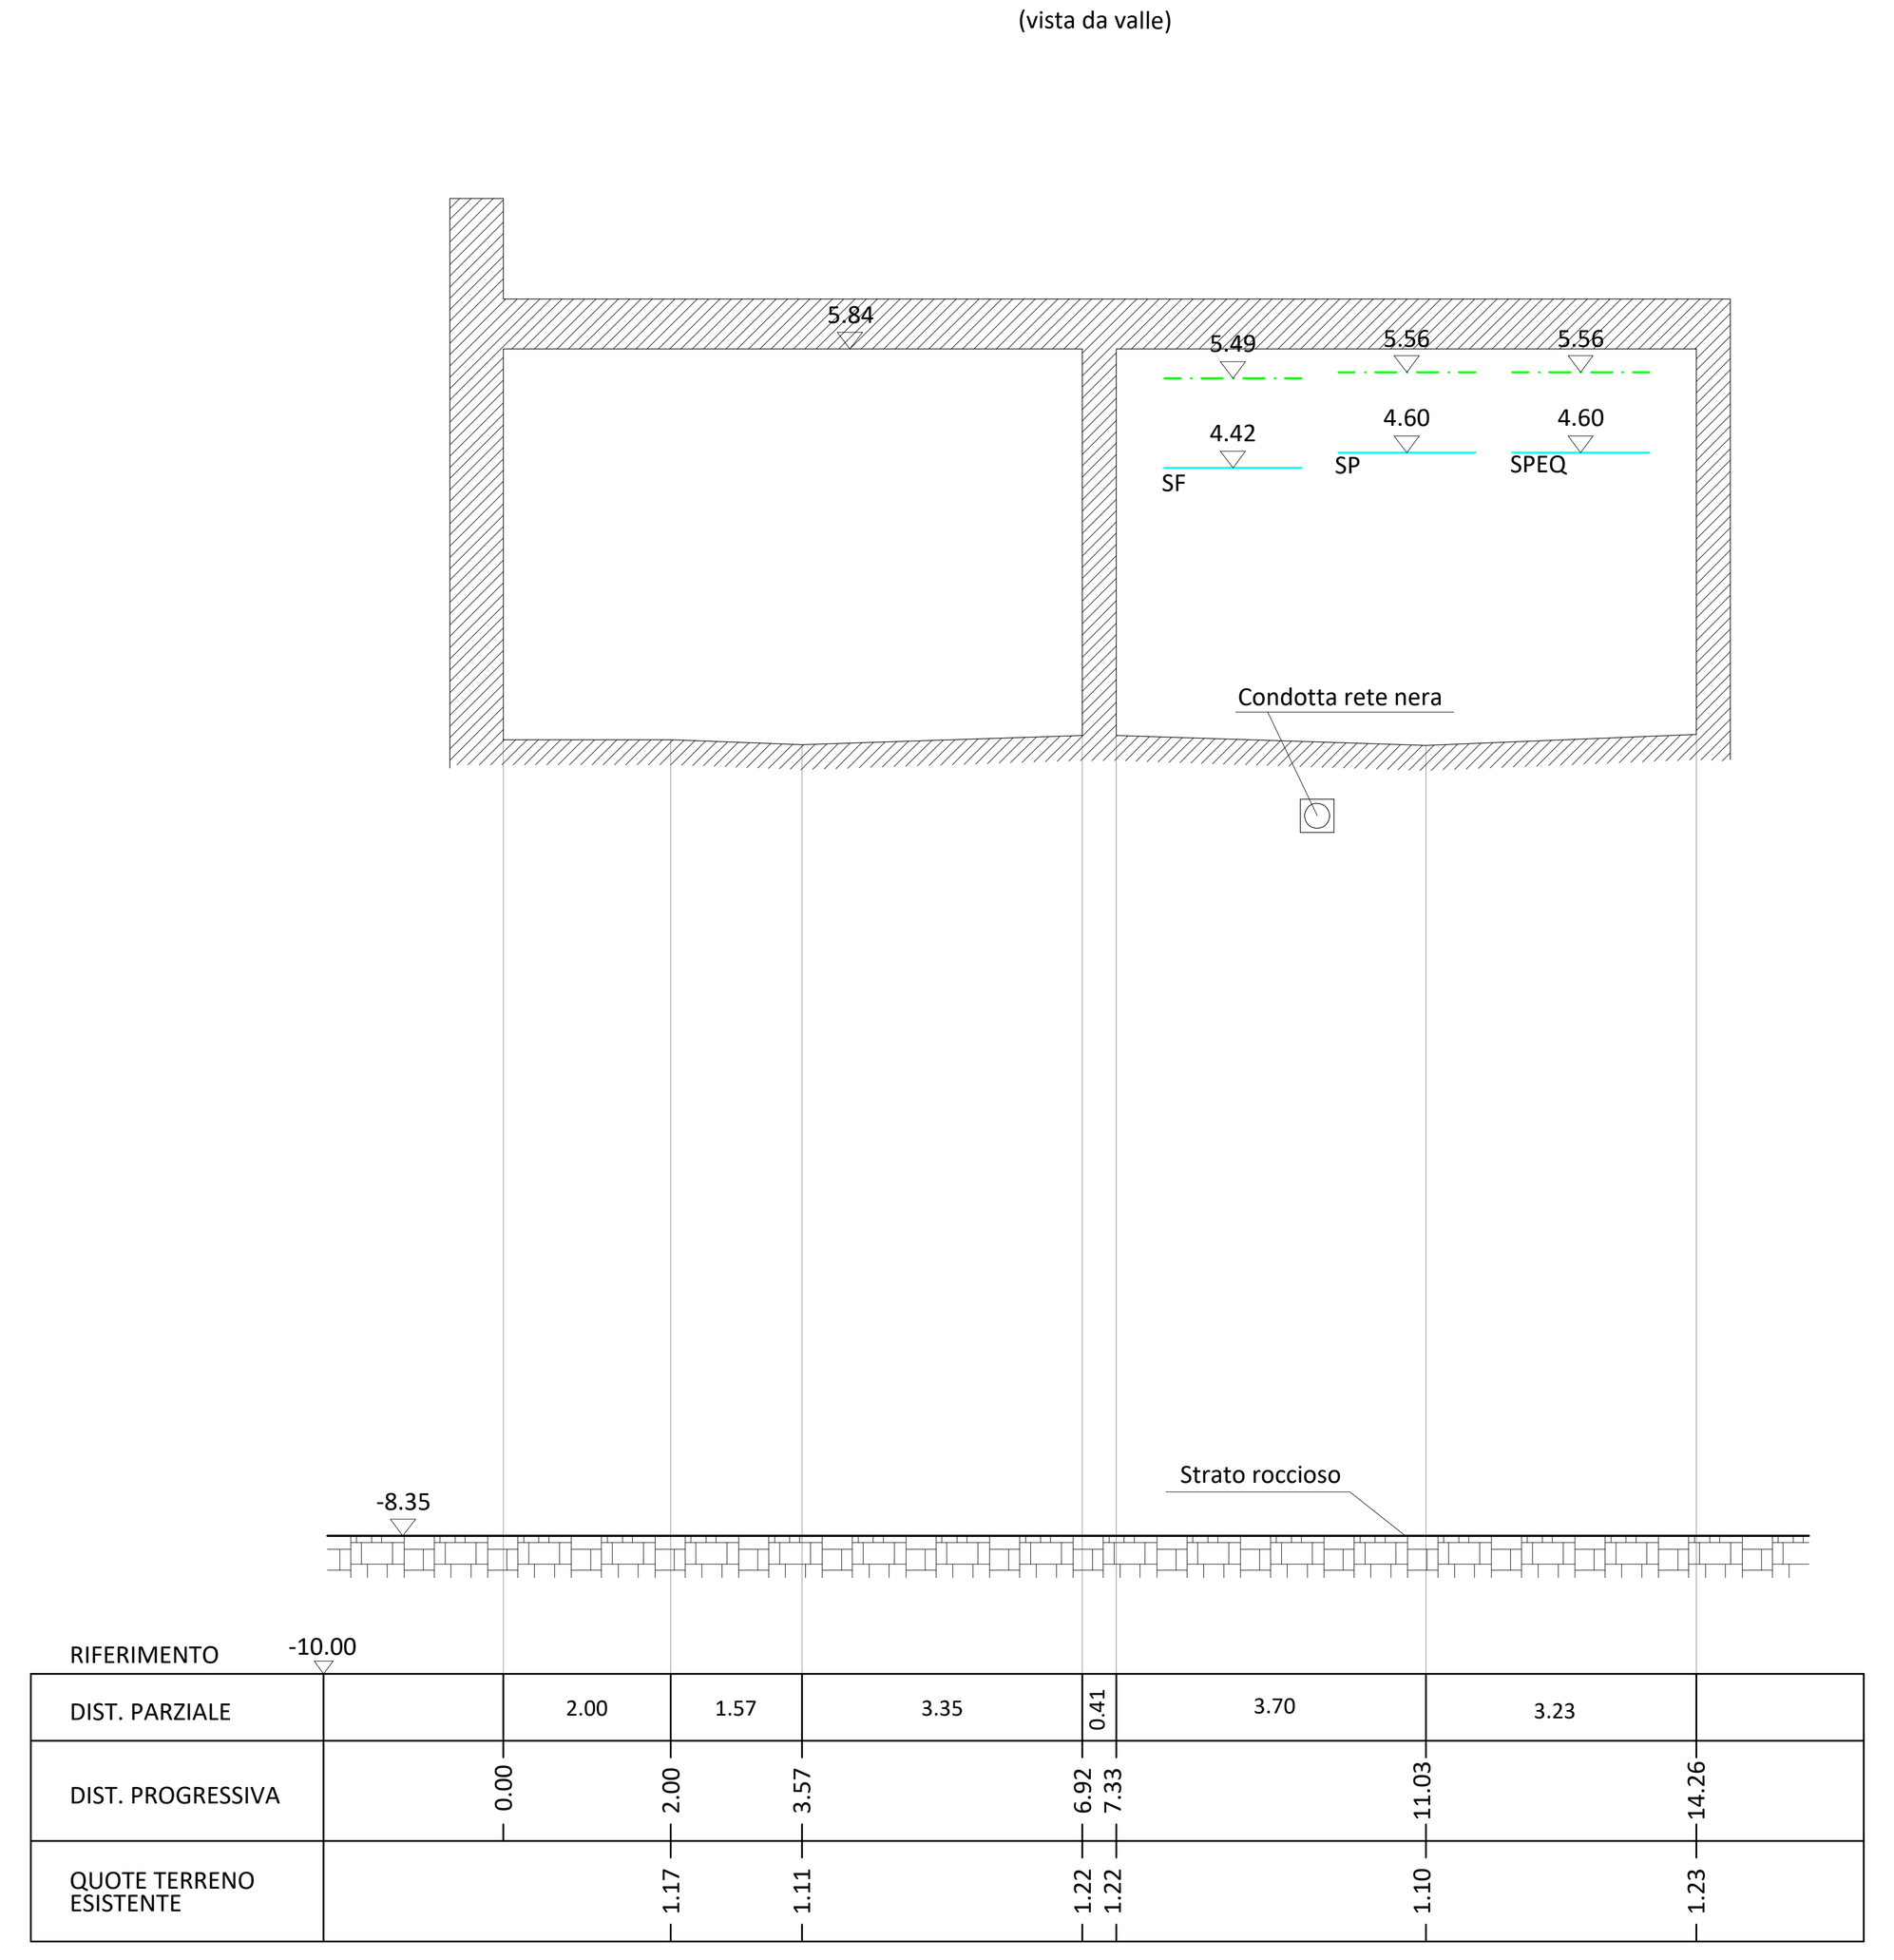


Sezione 11

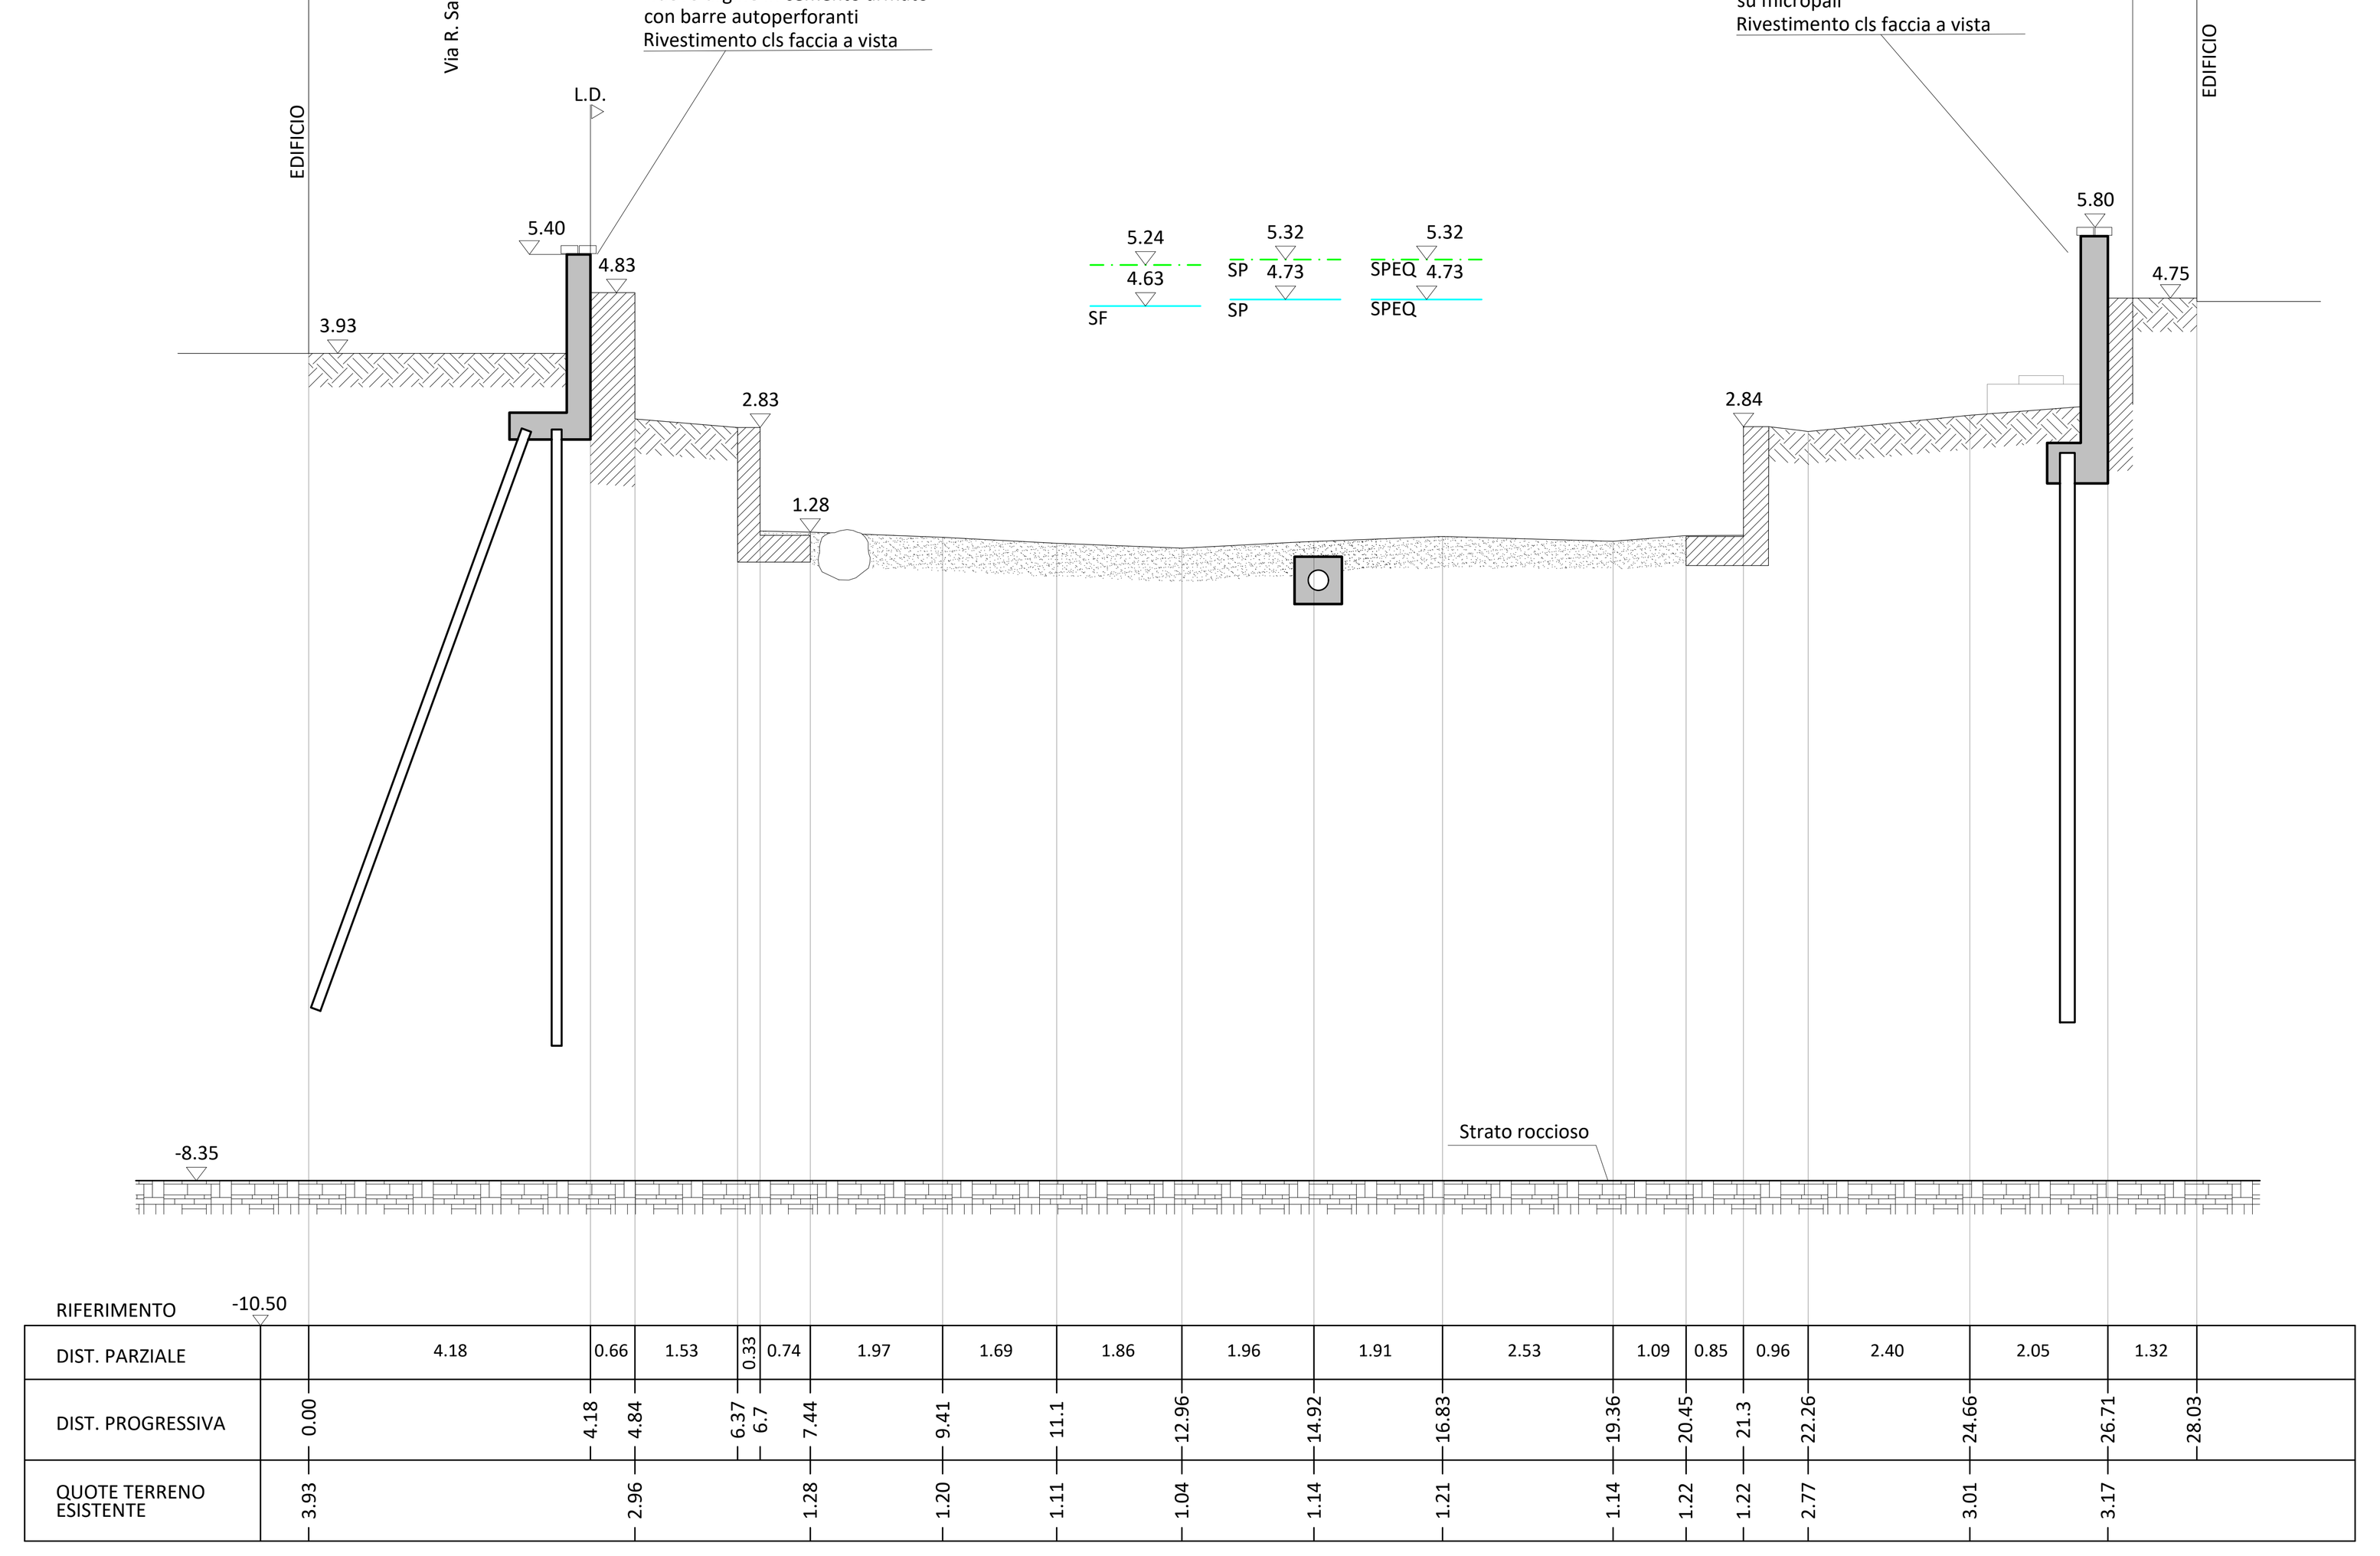


Sezione 10.05 Ponte romanico

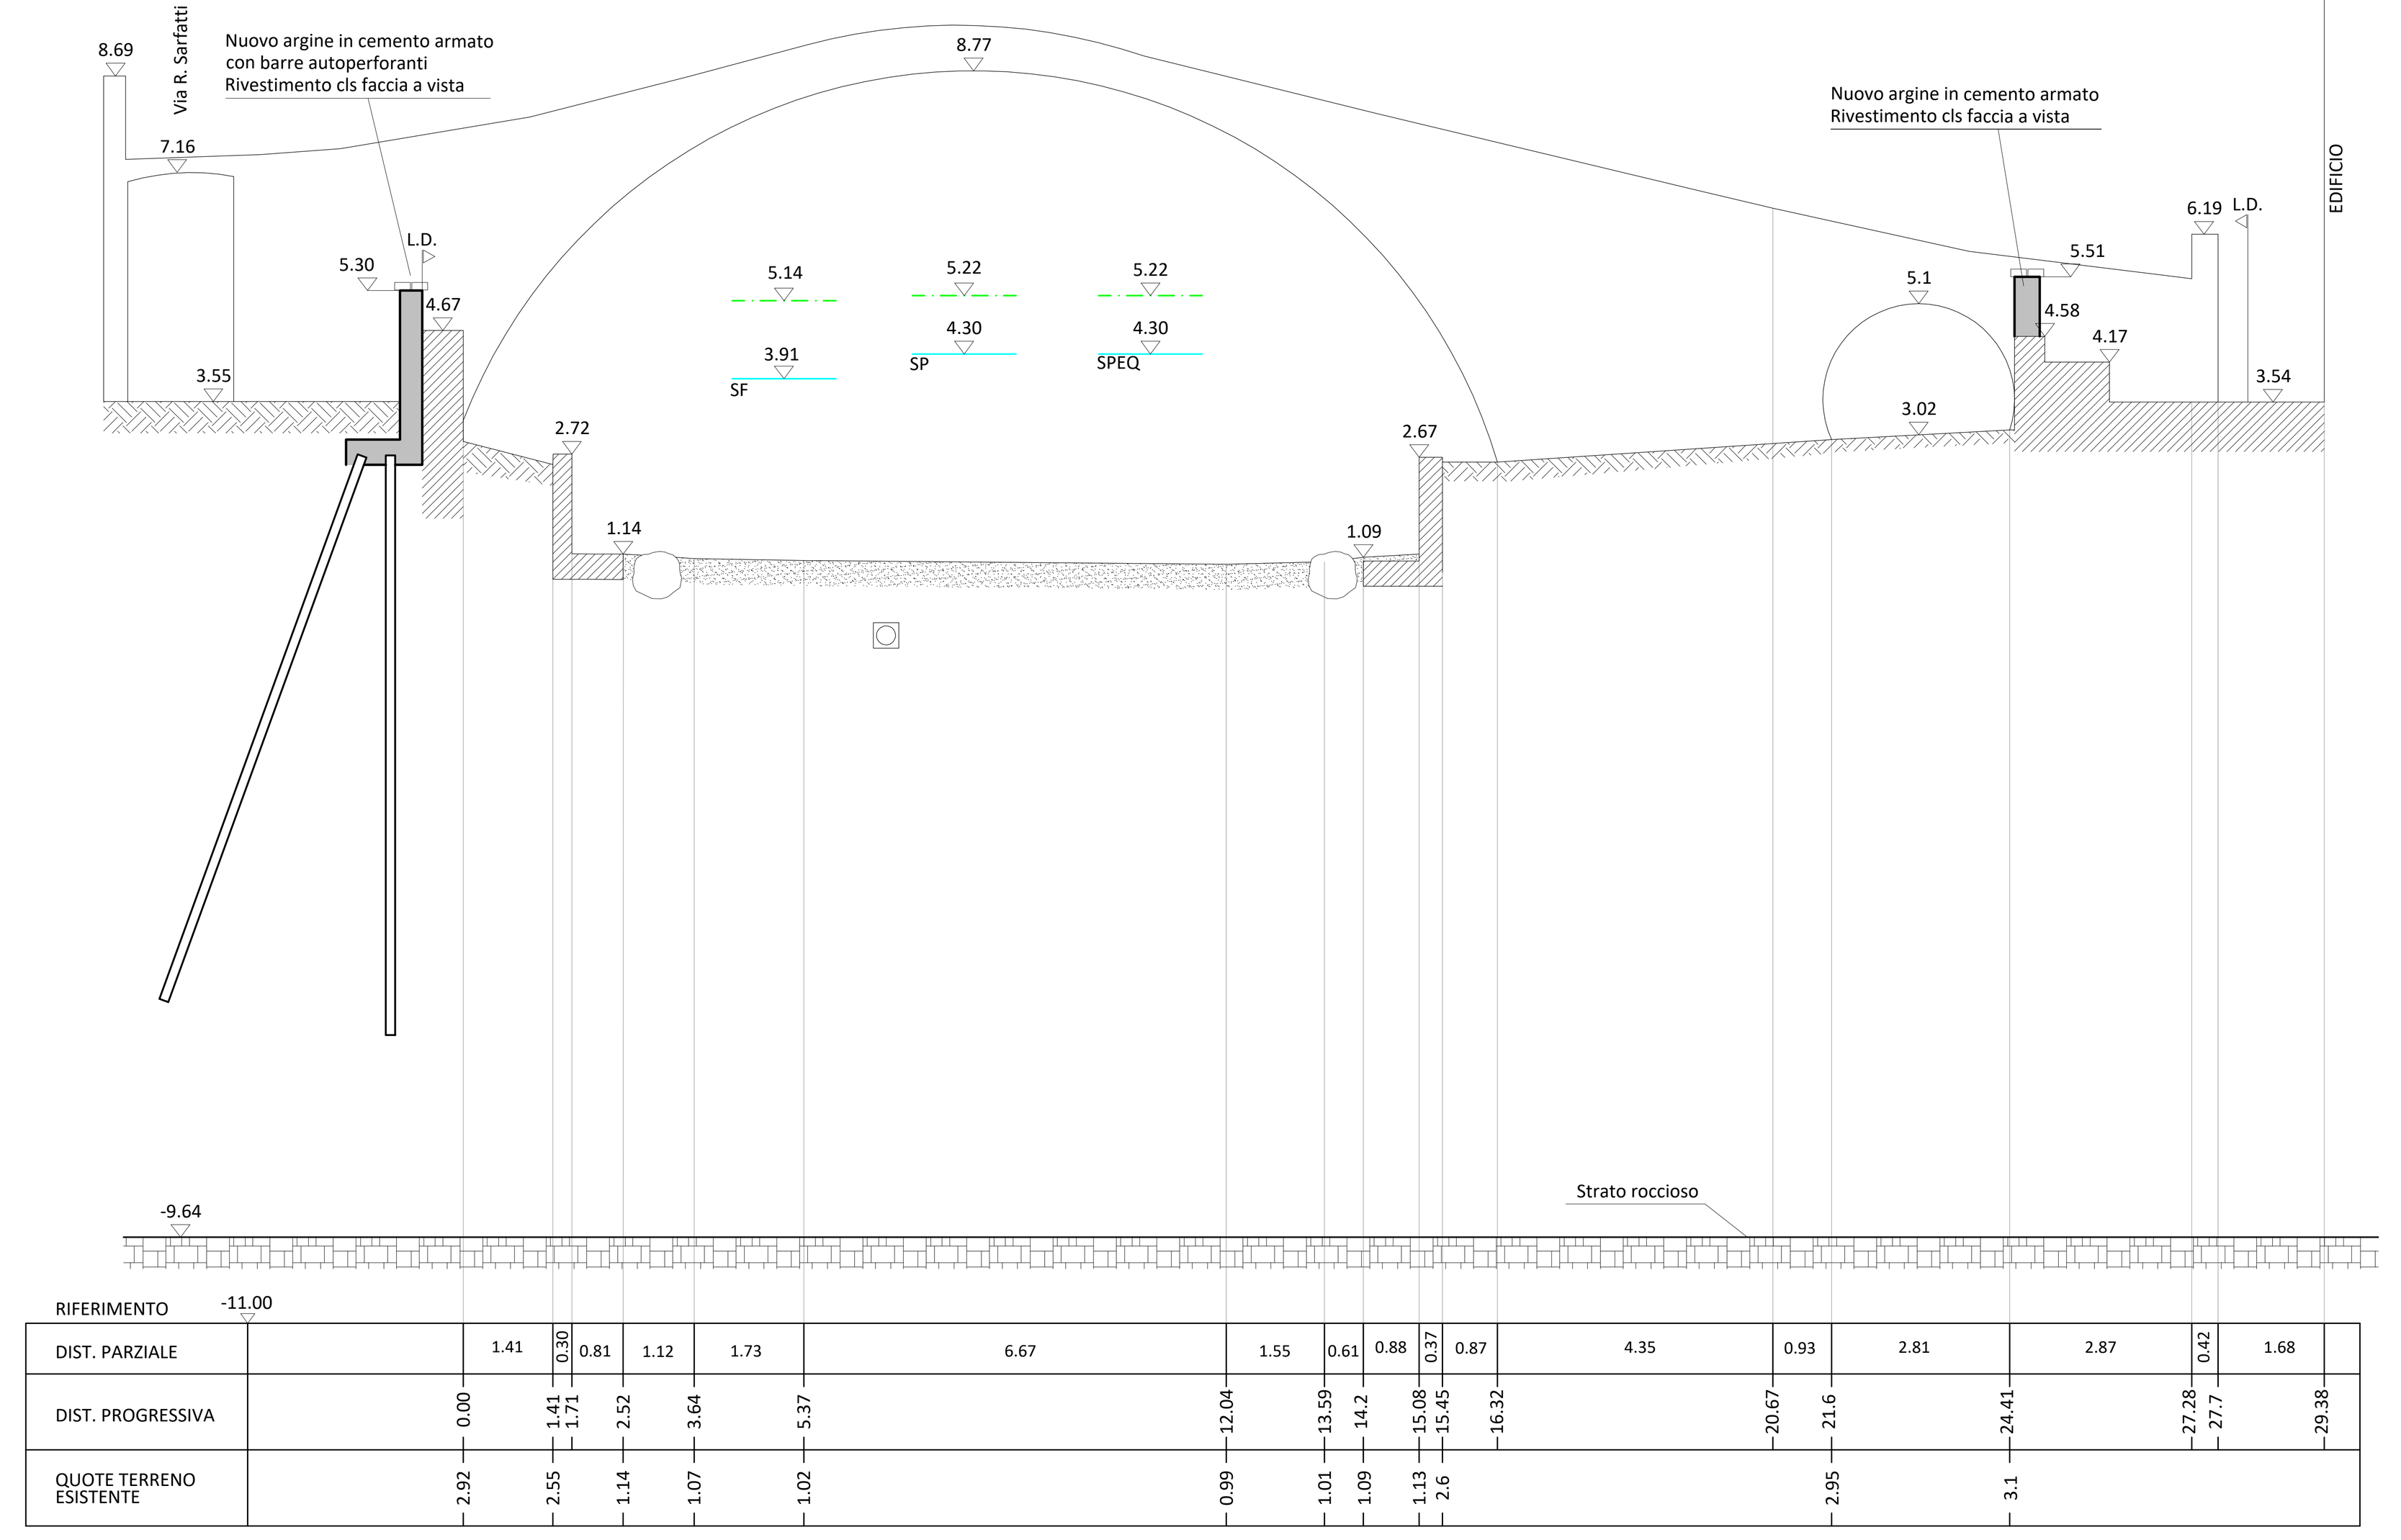


Sezione 9

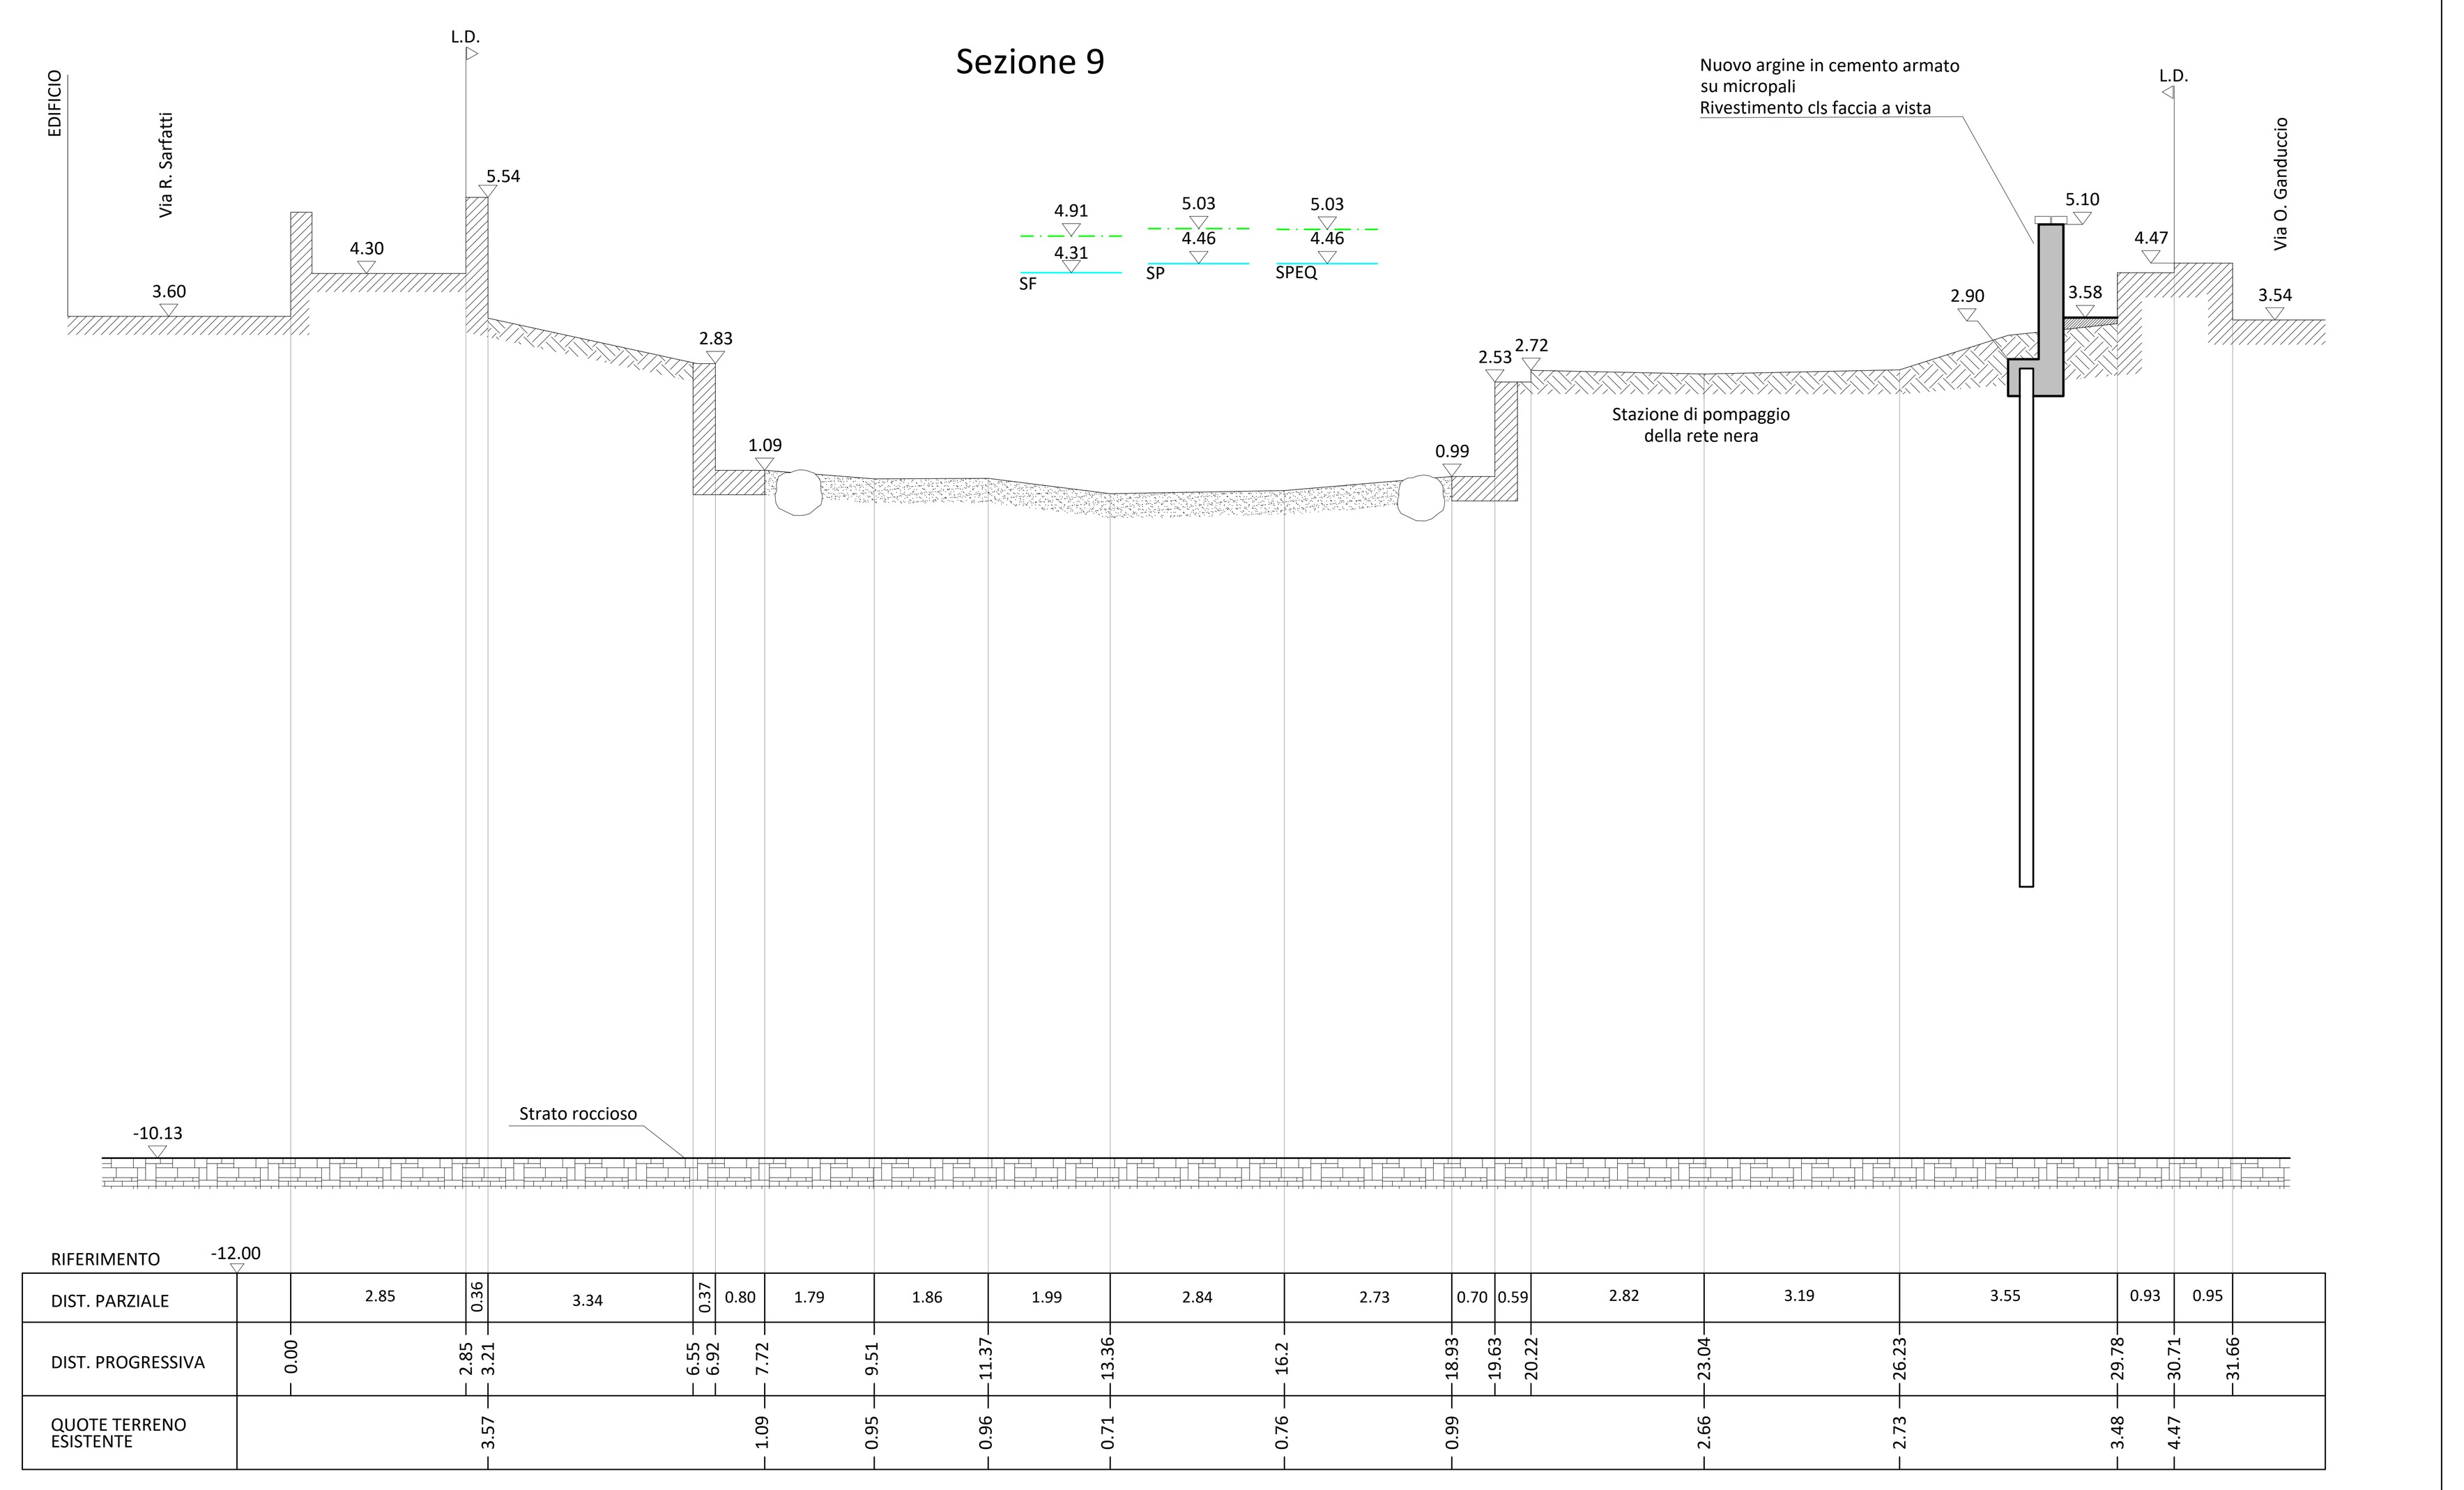


Sezione 8.9

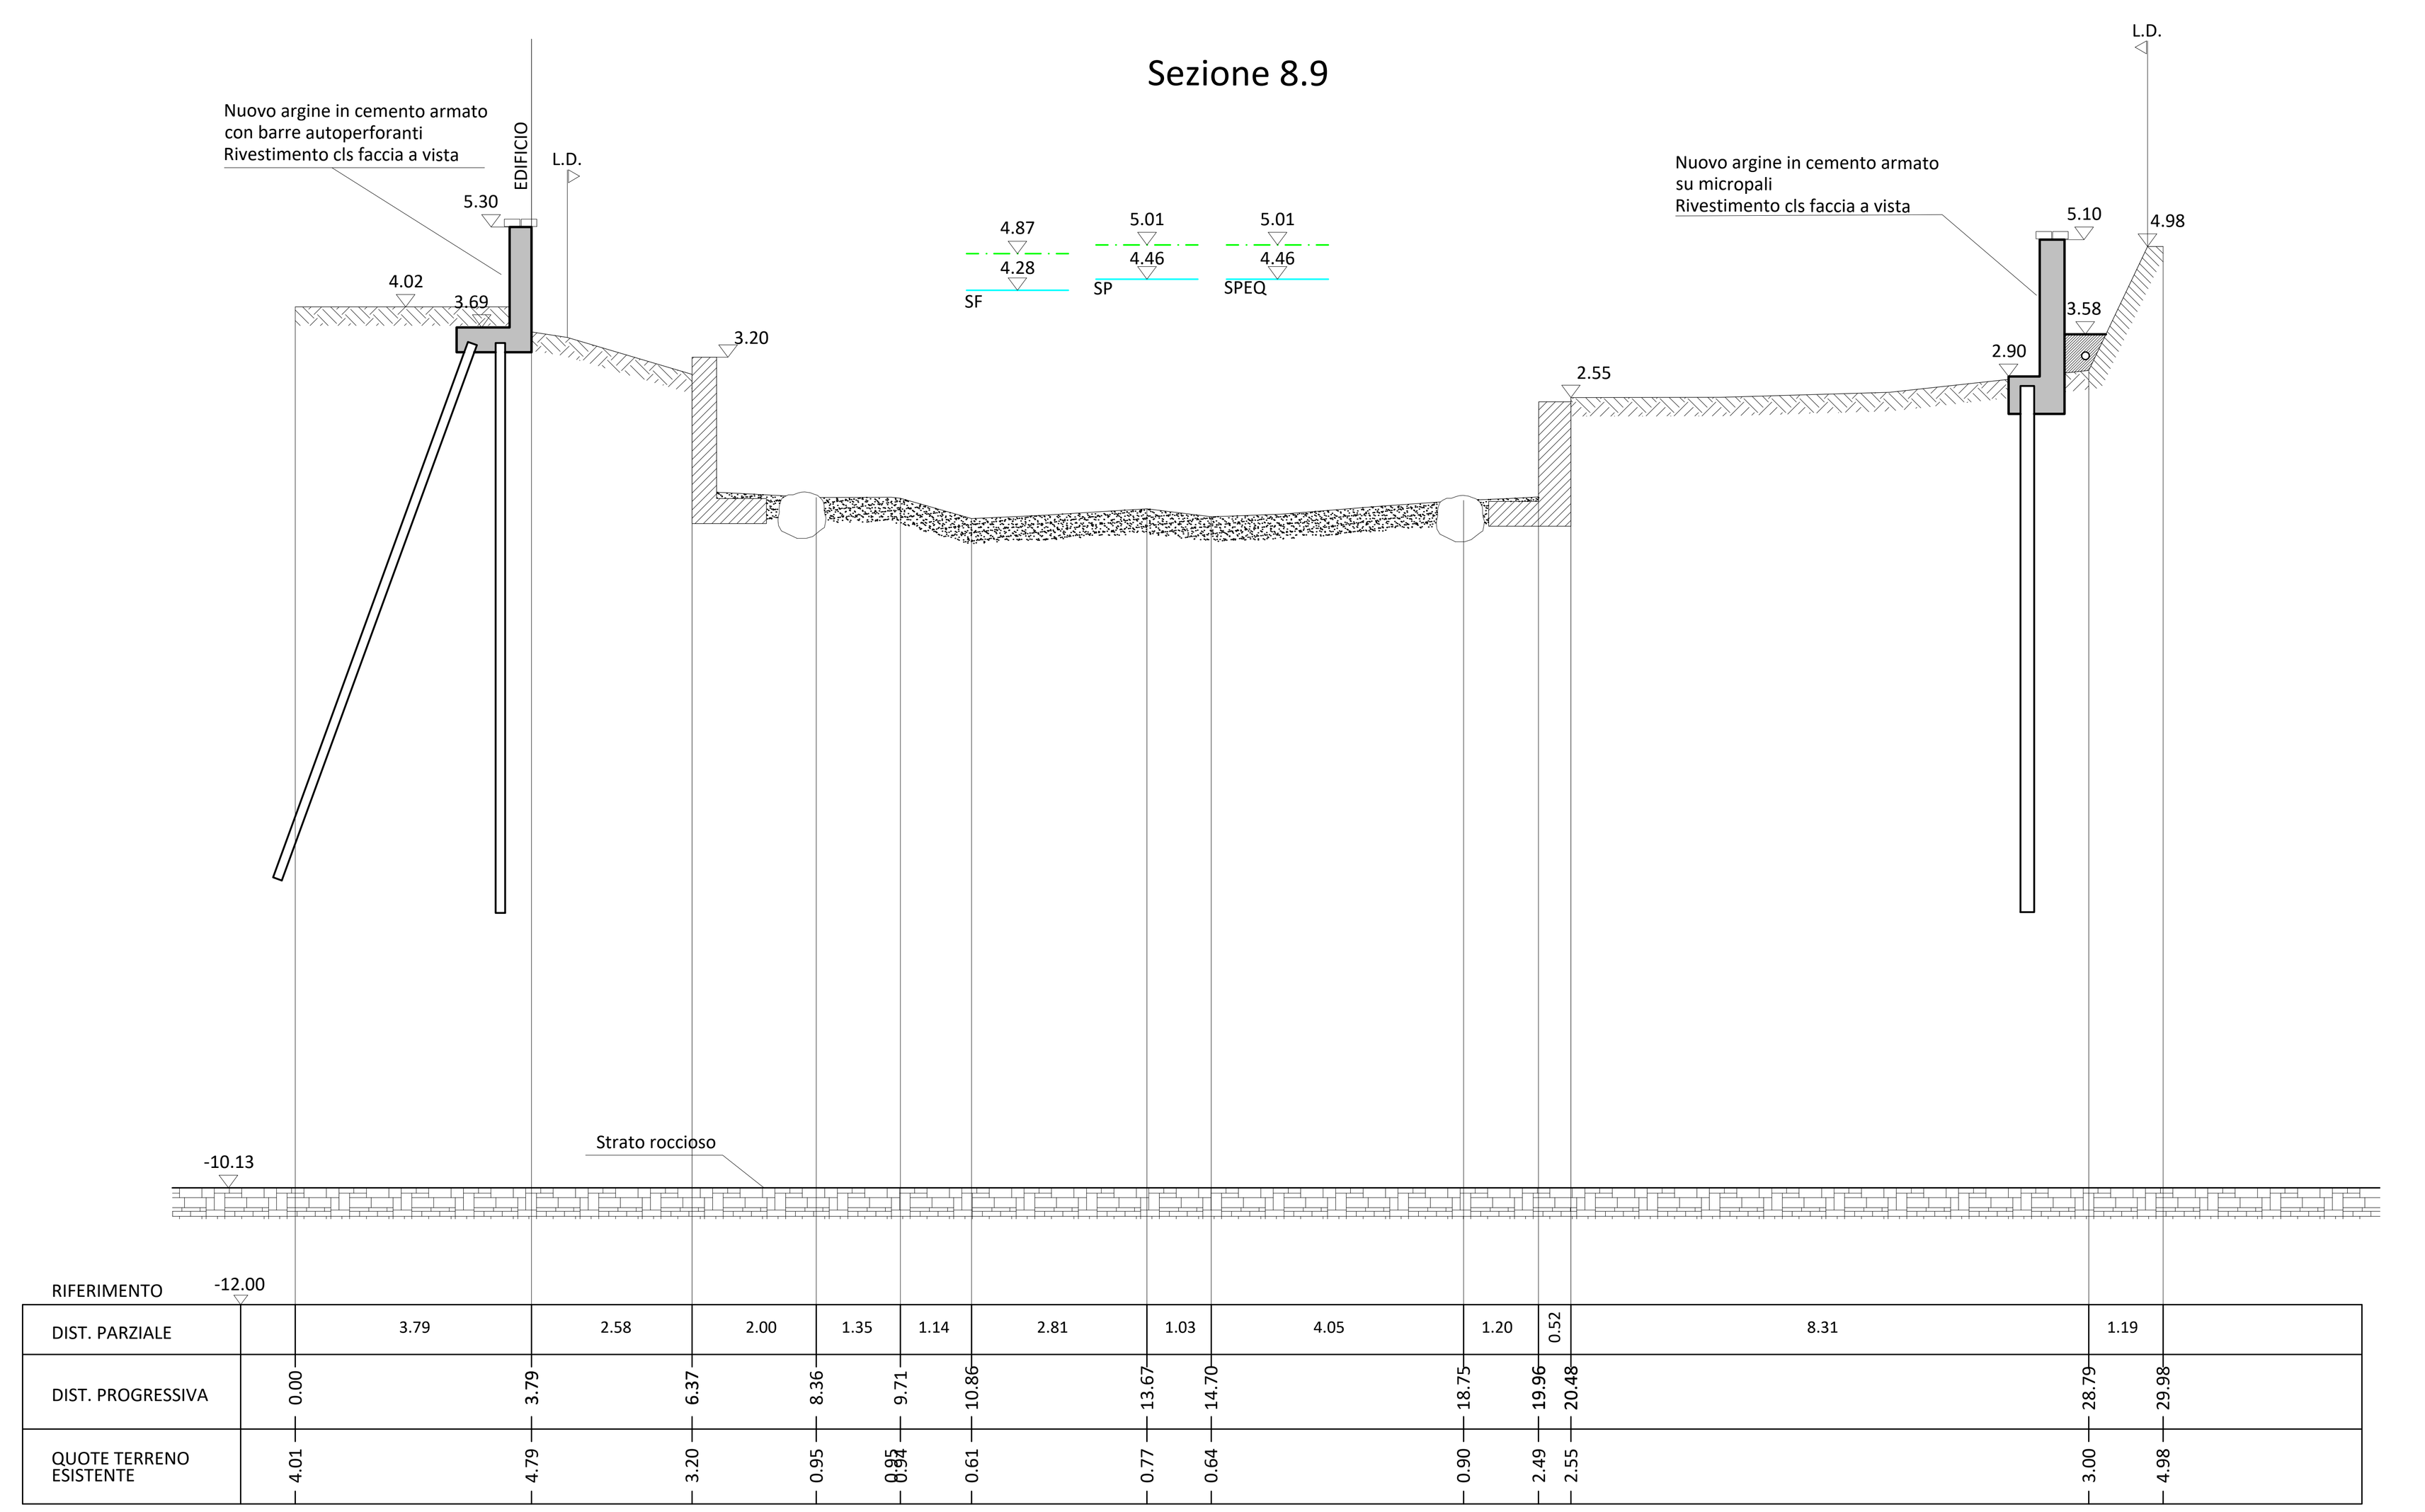

Sezione 8

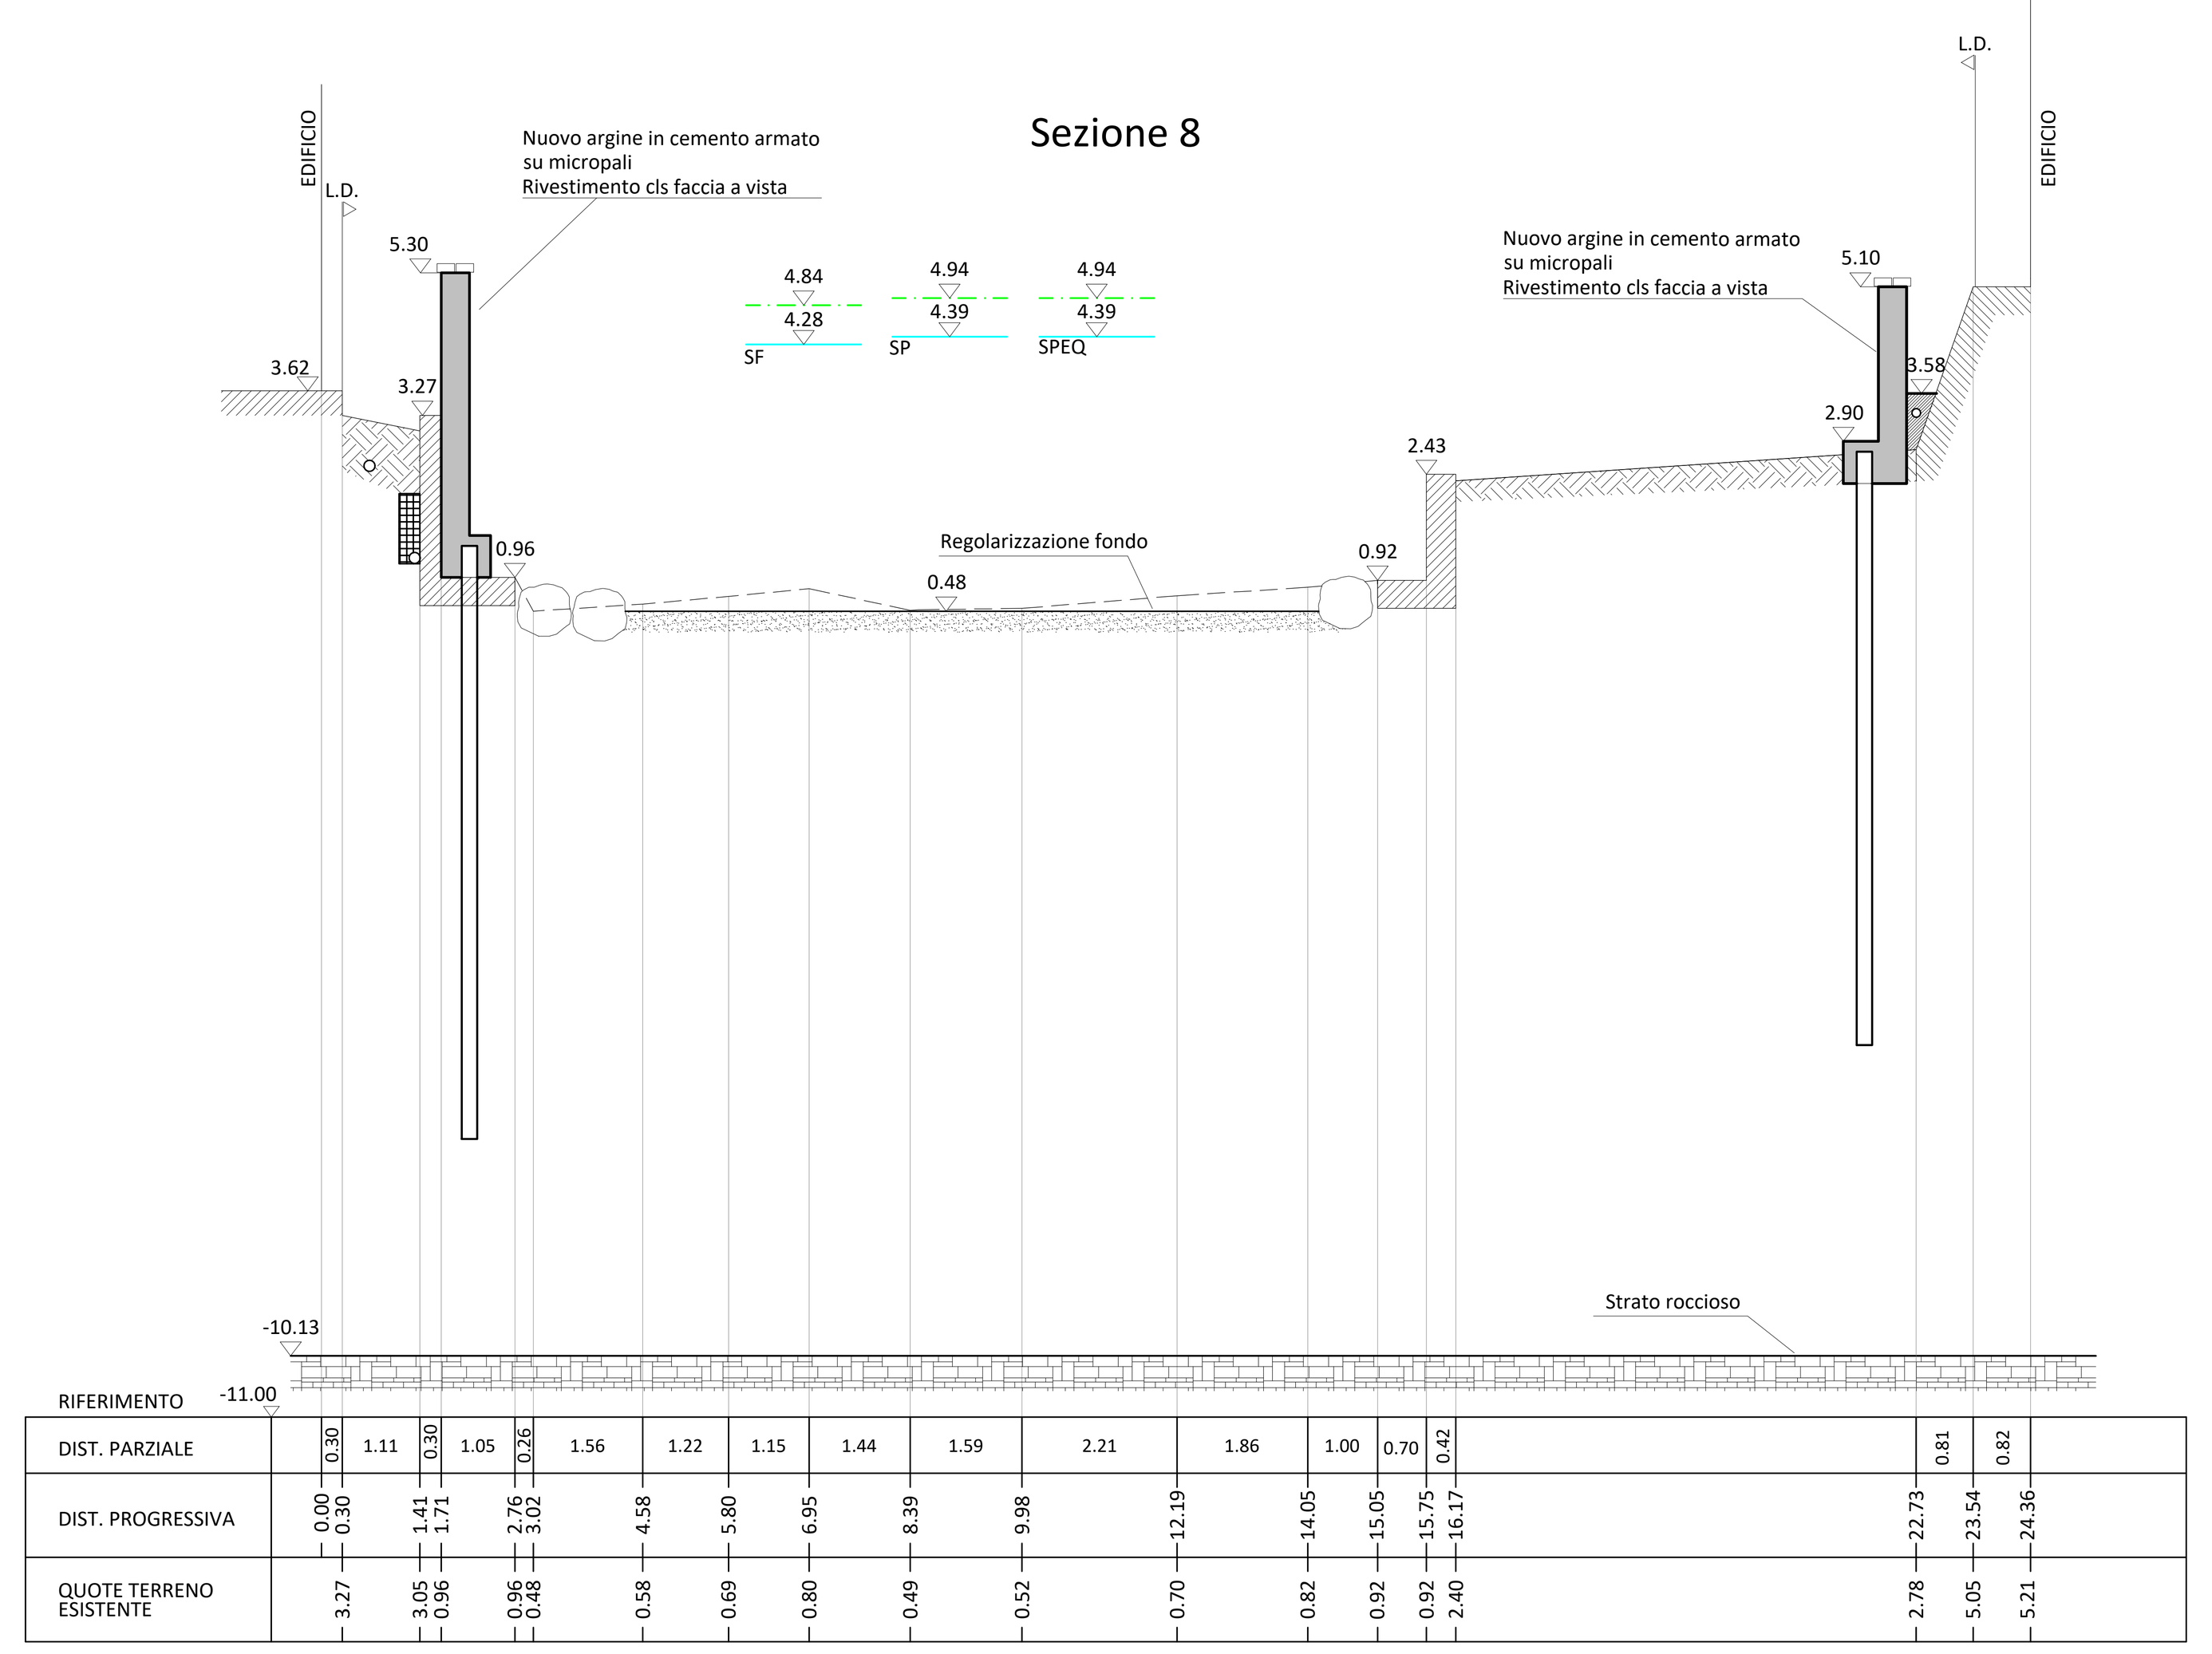

Sezione 7

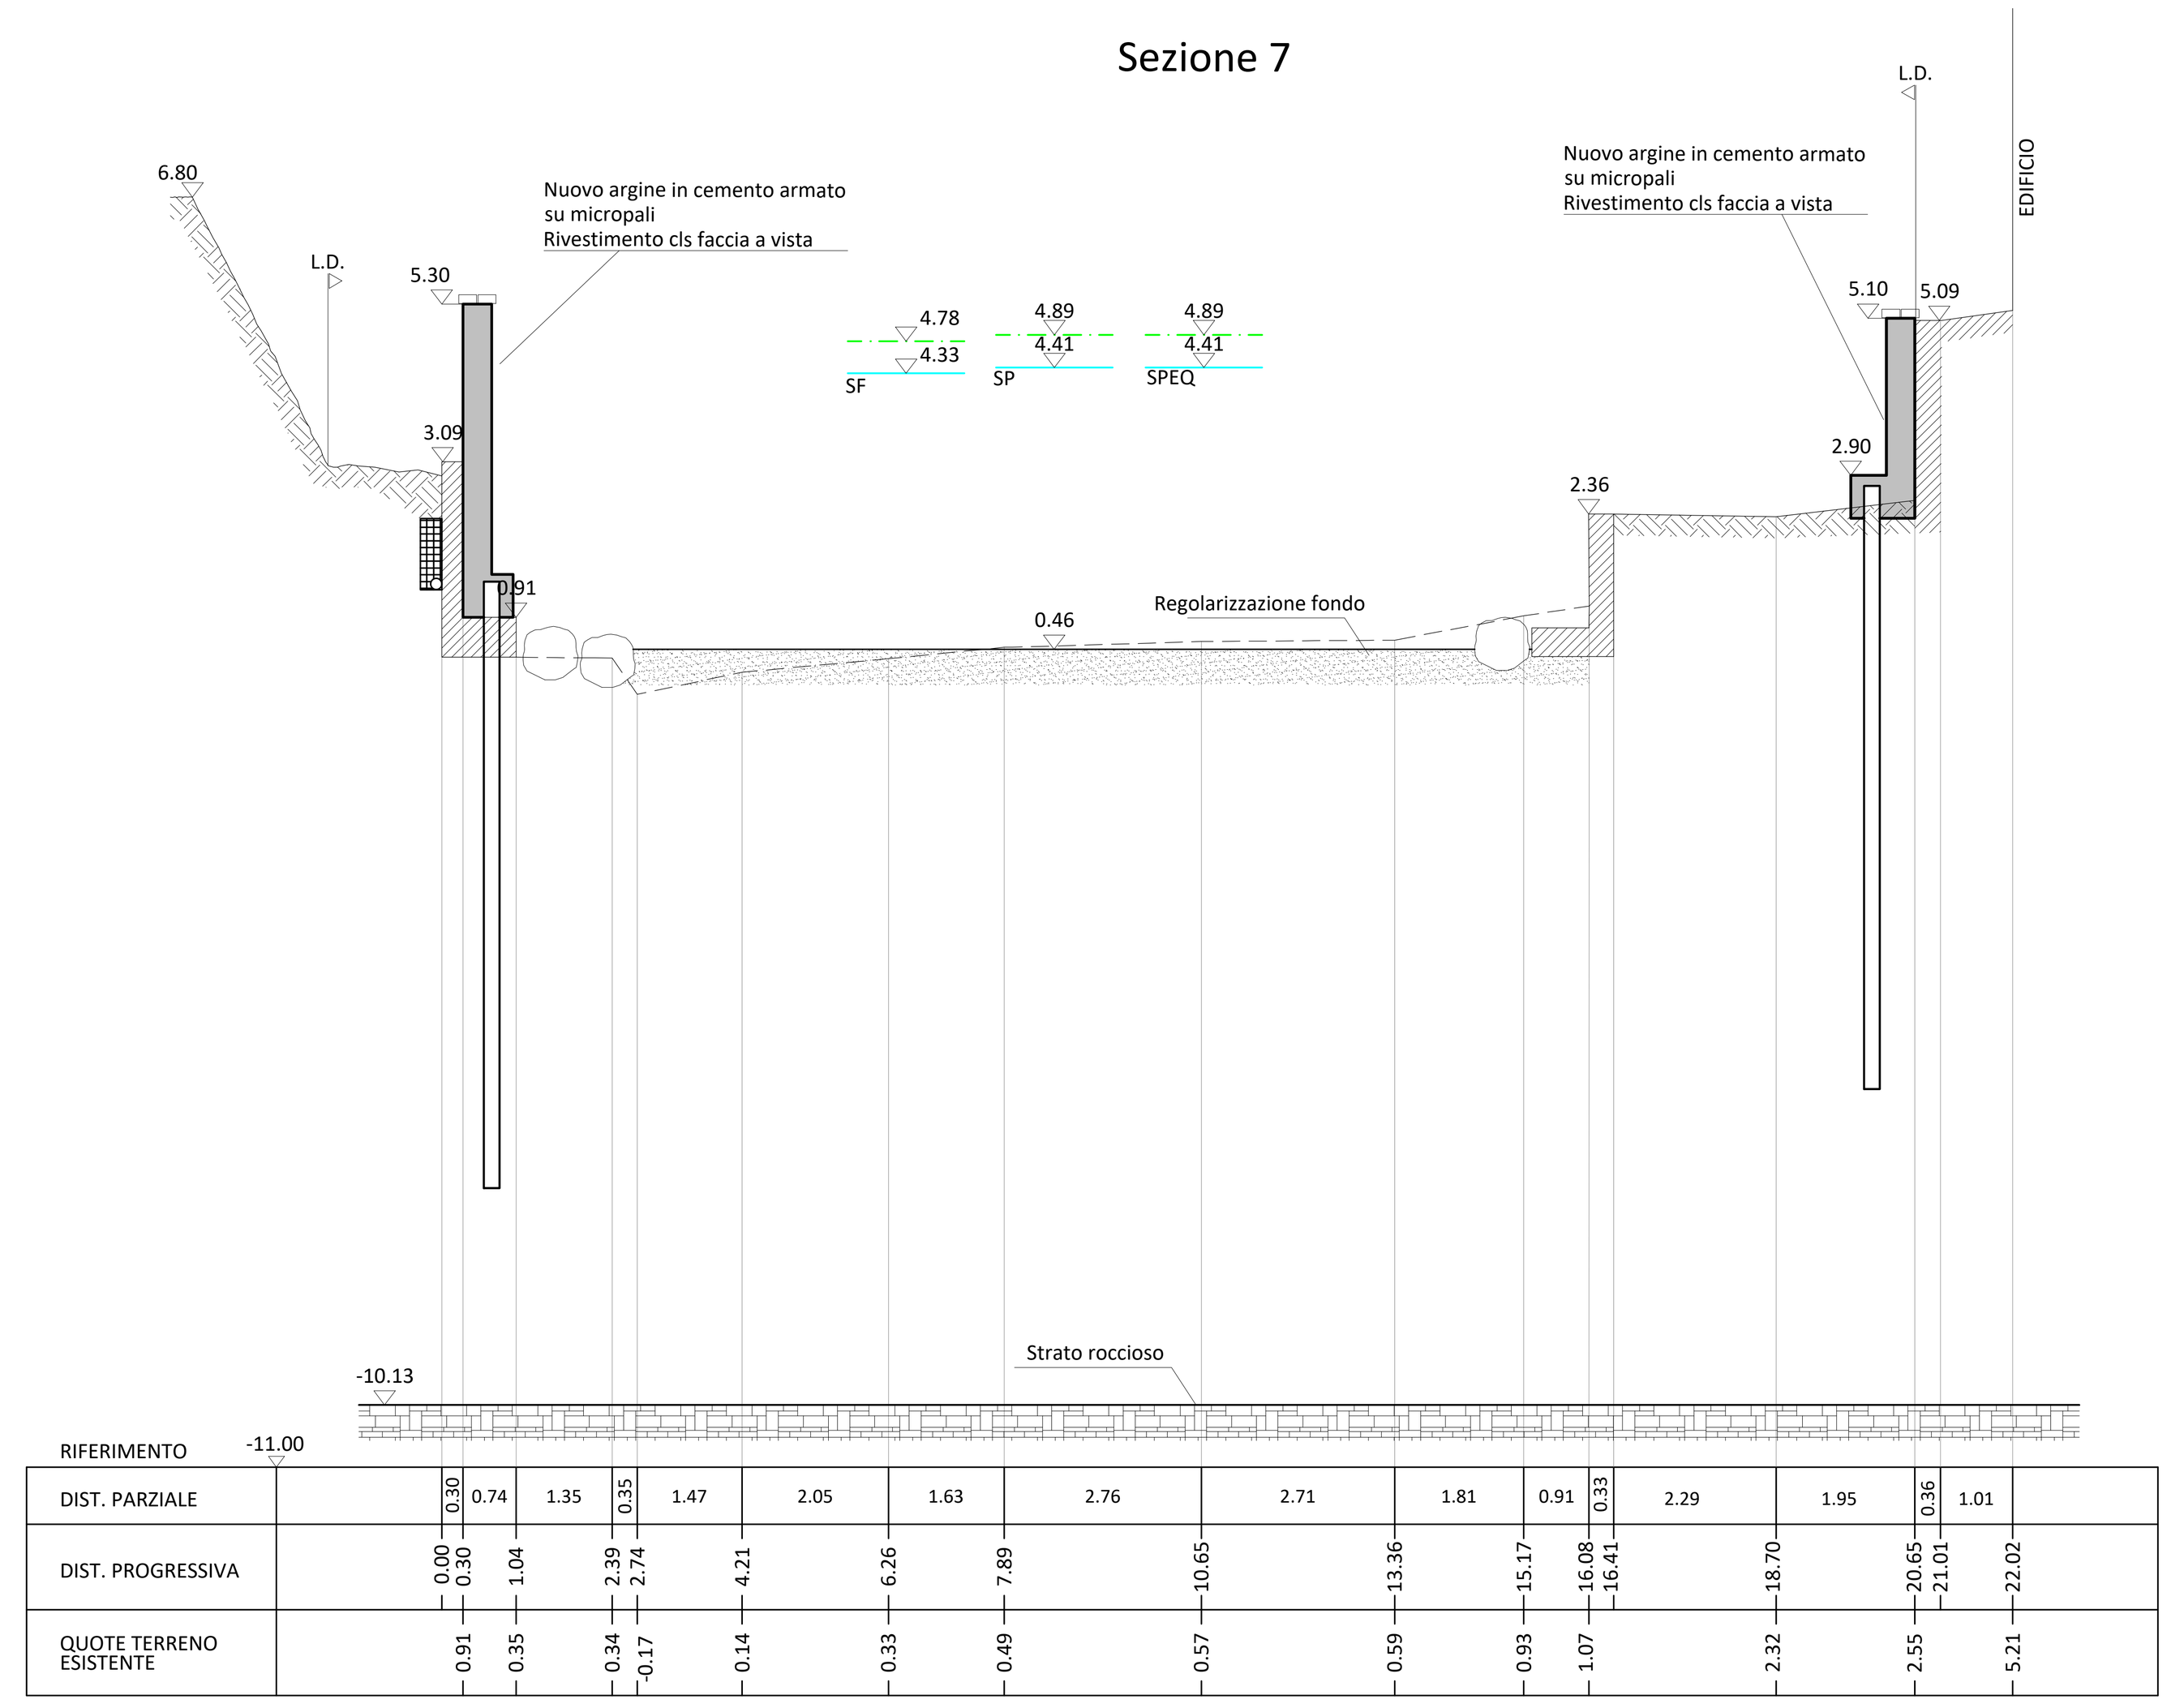

— · — · —	Carico energetico totale	T_{200}
———	Livello pelo libero	T_{200}
SF	Stato di fatto	
SP	Stato di progetto	
SPEQ	Stato di progetto in equilibrio morfodinamico	
— — — —	Profilo trasversale della sezione (Stato di fatto)	
—— ——	Livello del mare +0.00 [m]	
L.D.	Limiti Demaniali	

COMUNE DI GENOVA

DIREZIONE INFRASTRUTTURE E DIFESA DEL SUOLO
SETTORE ATTUAZIONE OPERE IDRAULICHE

TITOLO

ADEGUAMENTO IDRAULICO DEL TRATTO TERMINALE DEL TORRENTE NERVI

LIVELLO DI PROGETTAZIONE **PROGETTO DEFINITIVO**

REV.	DATA	DESCRIZIONE DELLA REVISIONE	REDATTO	CONTROLLATO	APPROVATO
0	APR 2019	PRIMA EMISSIONE	Ing. G. Grosso	Ing. L. Corona	Ing. G. Nobile

AMMINISTRAZIONE PROPONENTE
COMUNE DI GENOVA

OGGETTO

SEZIONI IDRAULICHE

12 - 7

STATO DI PROGETTO

T035

SCALA
1:100

RESP. UNICO DI PROCEDIMENTO
Arch. Roberto Valcalda

GRUPPO DI PROGETTO
Ing. G. Nobile
Ing. L. Corona
Ing. G. Grosso

RILIEVO
Ing. G. Nobile

COORDINATORE PROGETTO
Ing. G. Nobile

ORDINE DEGLI INGEGNERI DI GENOVA — DOTT. ING. Nobile Giampiero — Sez. A — Settori: a) civile e ambientale b) industriale c) dell'informazione — N° 10393A

Giampiero Nobile

CONSULENZA GEOTECNICA
Ing. M. Leoni

CONSULENZA GEOLOGICA
Dott. Geol. F. Ceccarelli

COORDINATORE DELLA SICUREZZA IN FASE DI PROGETTAZIONE
Ing. A. De Bastiani

NOME FILE
CGE02-D-I206T035_0.pdf

NOME LAYOUT
-

FILE STAMPA
CGE02-D.ctb

CODICE COMMESSA C G E 0 2 | DOC.N. I 2 0 6 T | SCALA DI STAMPA - | FORMATO A1R | FOGLIO 1 DI 1