
PLANIMETRIA DI PROGETTO
Scala 1:200

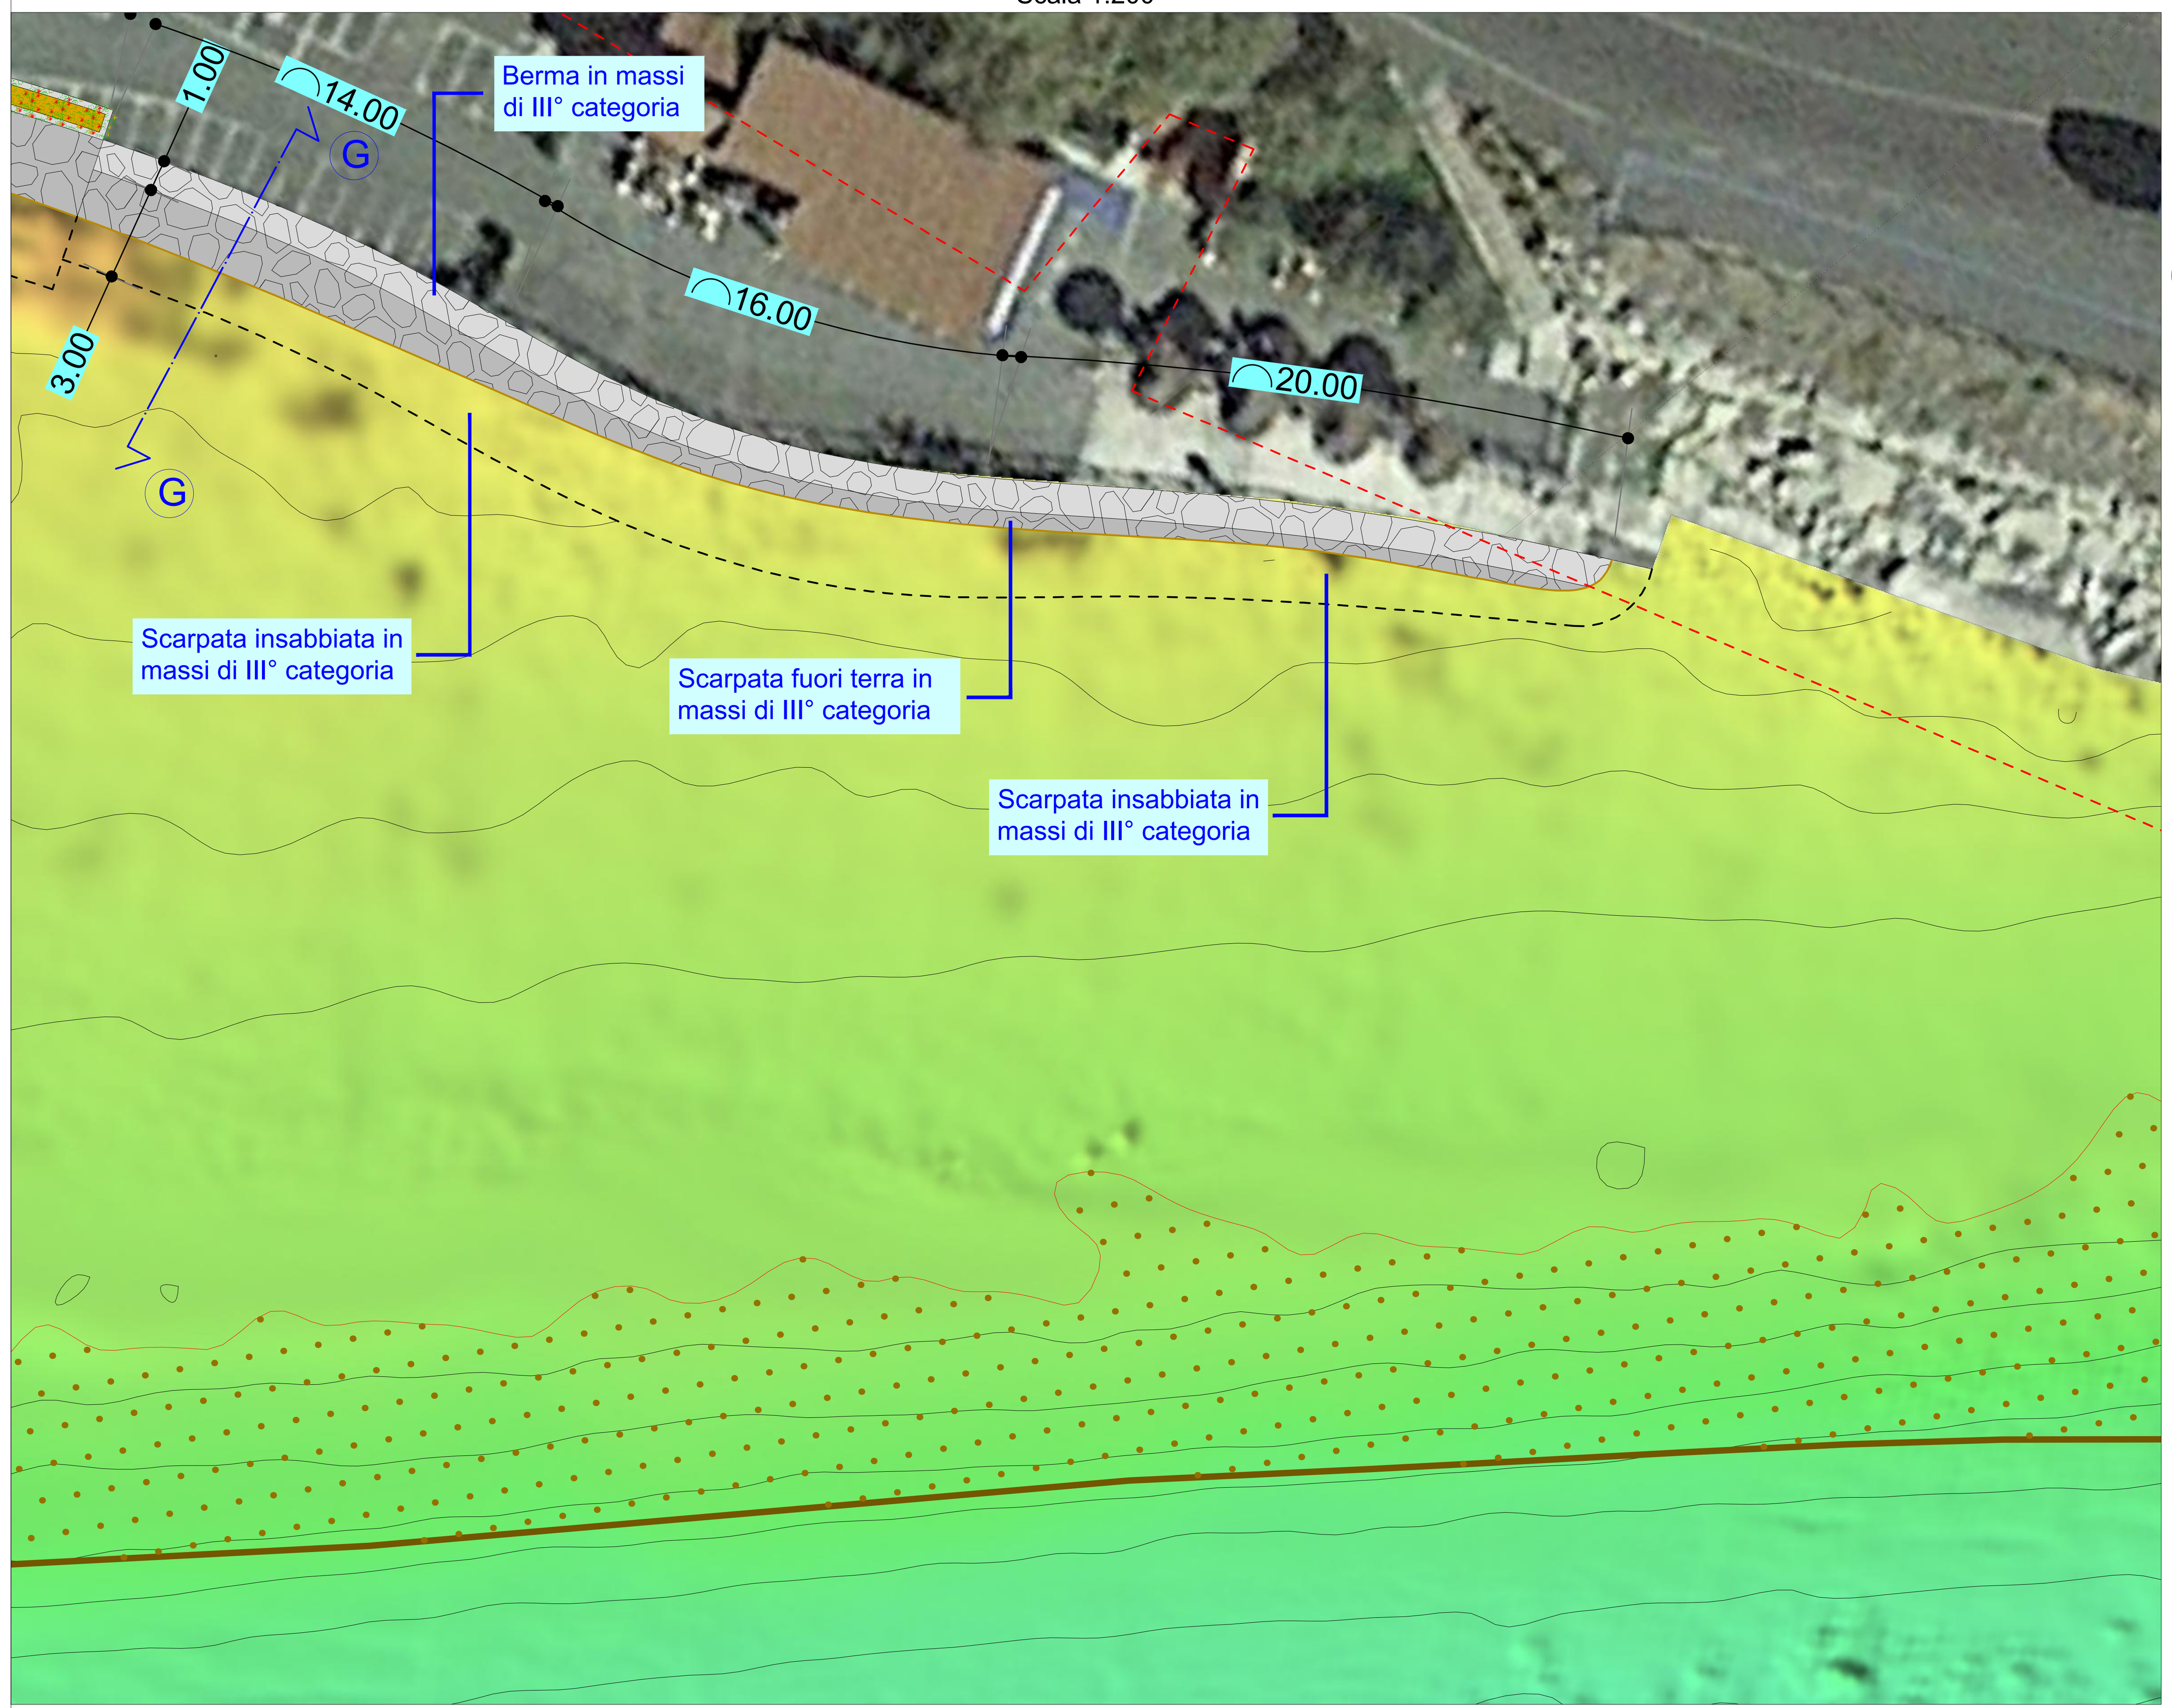


LEGENDA


- Dividente demaniale
- Isoipse/isobate all'atto del rilievo (8-15 ottobre 2018)
- 0.0 — Linea di battigia all'atto del rilievo (8-15 ottobre 2018)
- X — X Sezione
- Scarpata in massi di III° categoria
- Berma in massi di III° categoria
- Opera in massi di III° cat. sotto livello medio battigia
- Linea orientativa di battigia al versamento
- Avanzamento orientativo di battigia al versamento



KEYPLAN
Scala 1:2000

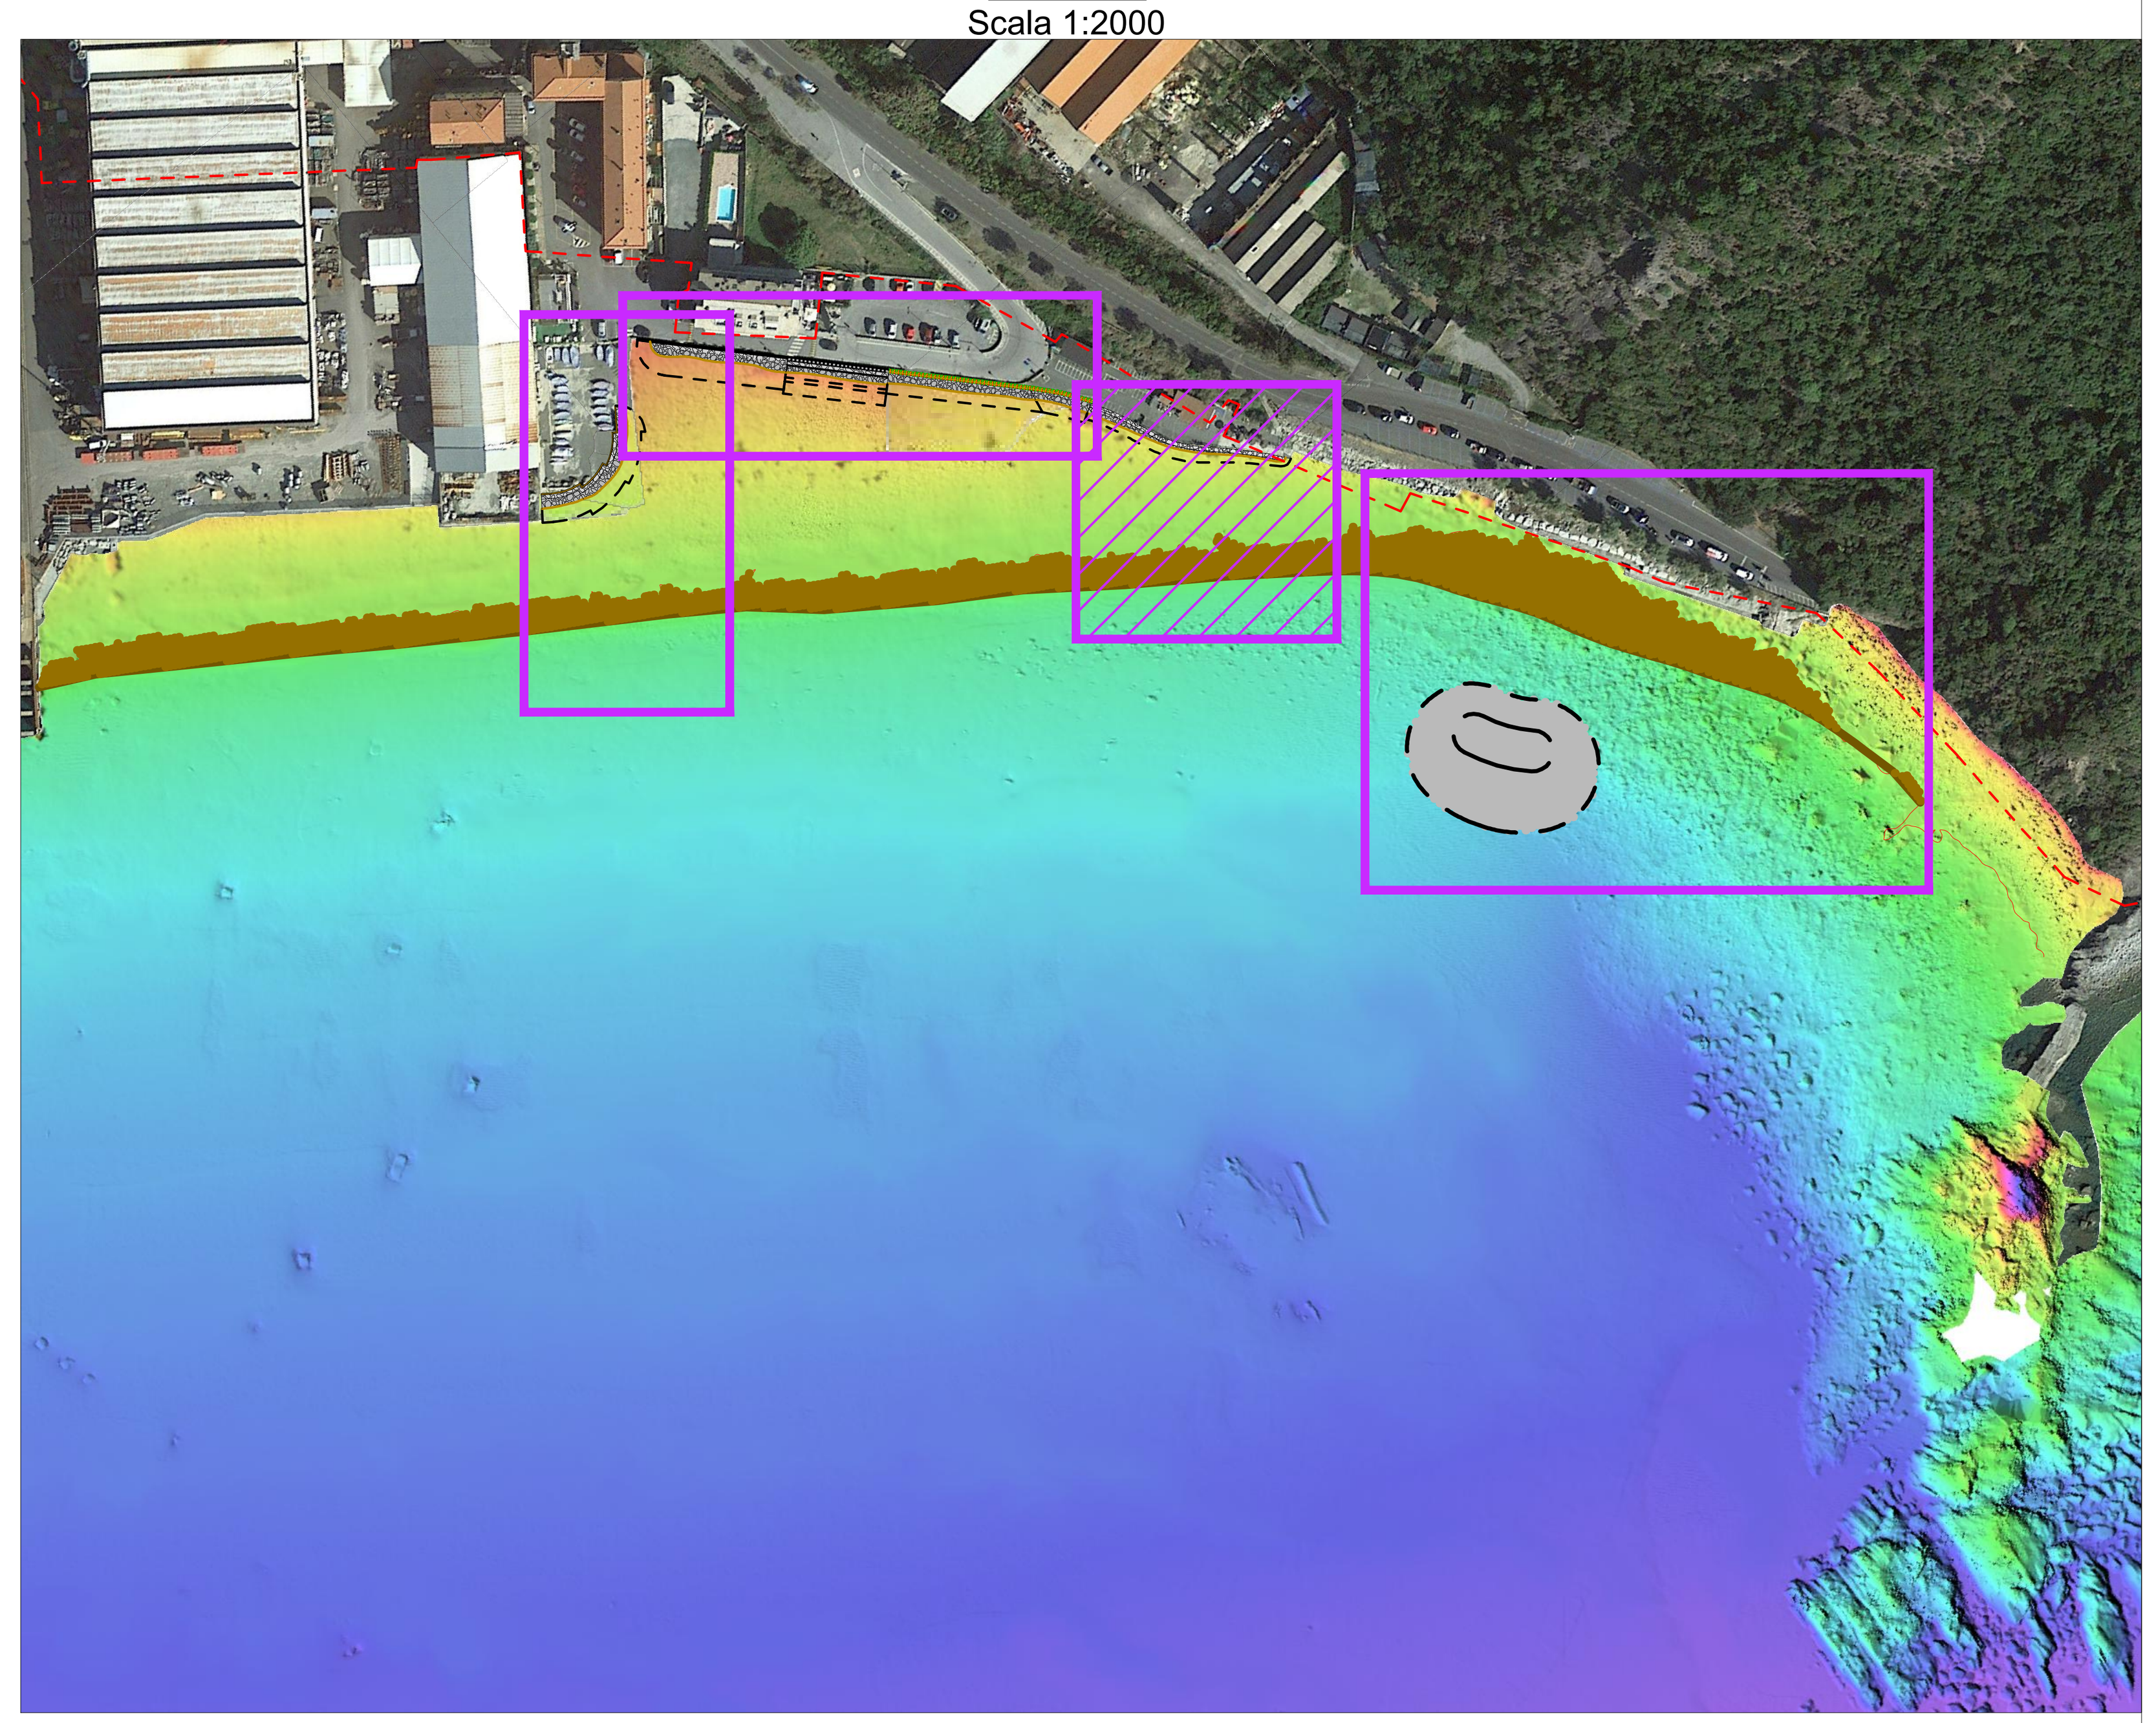


SEZIONE G-G
Scala 1:100

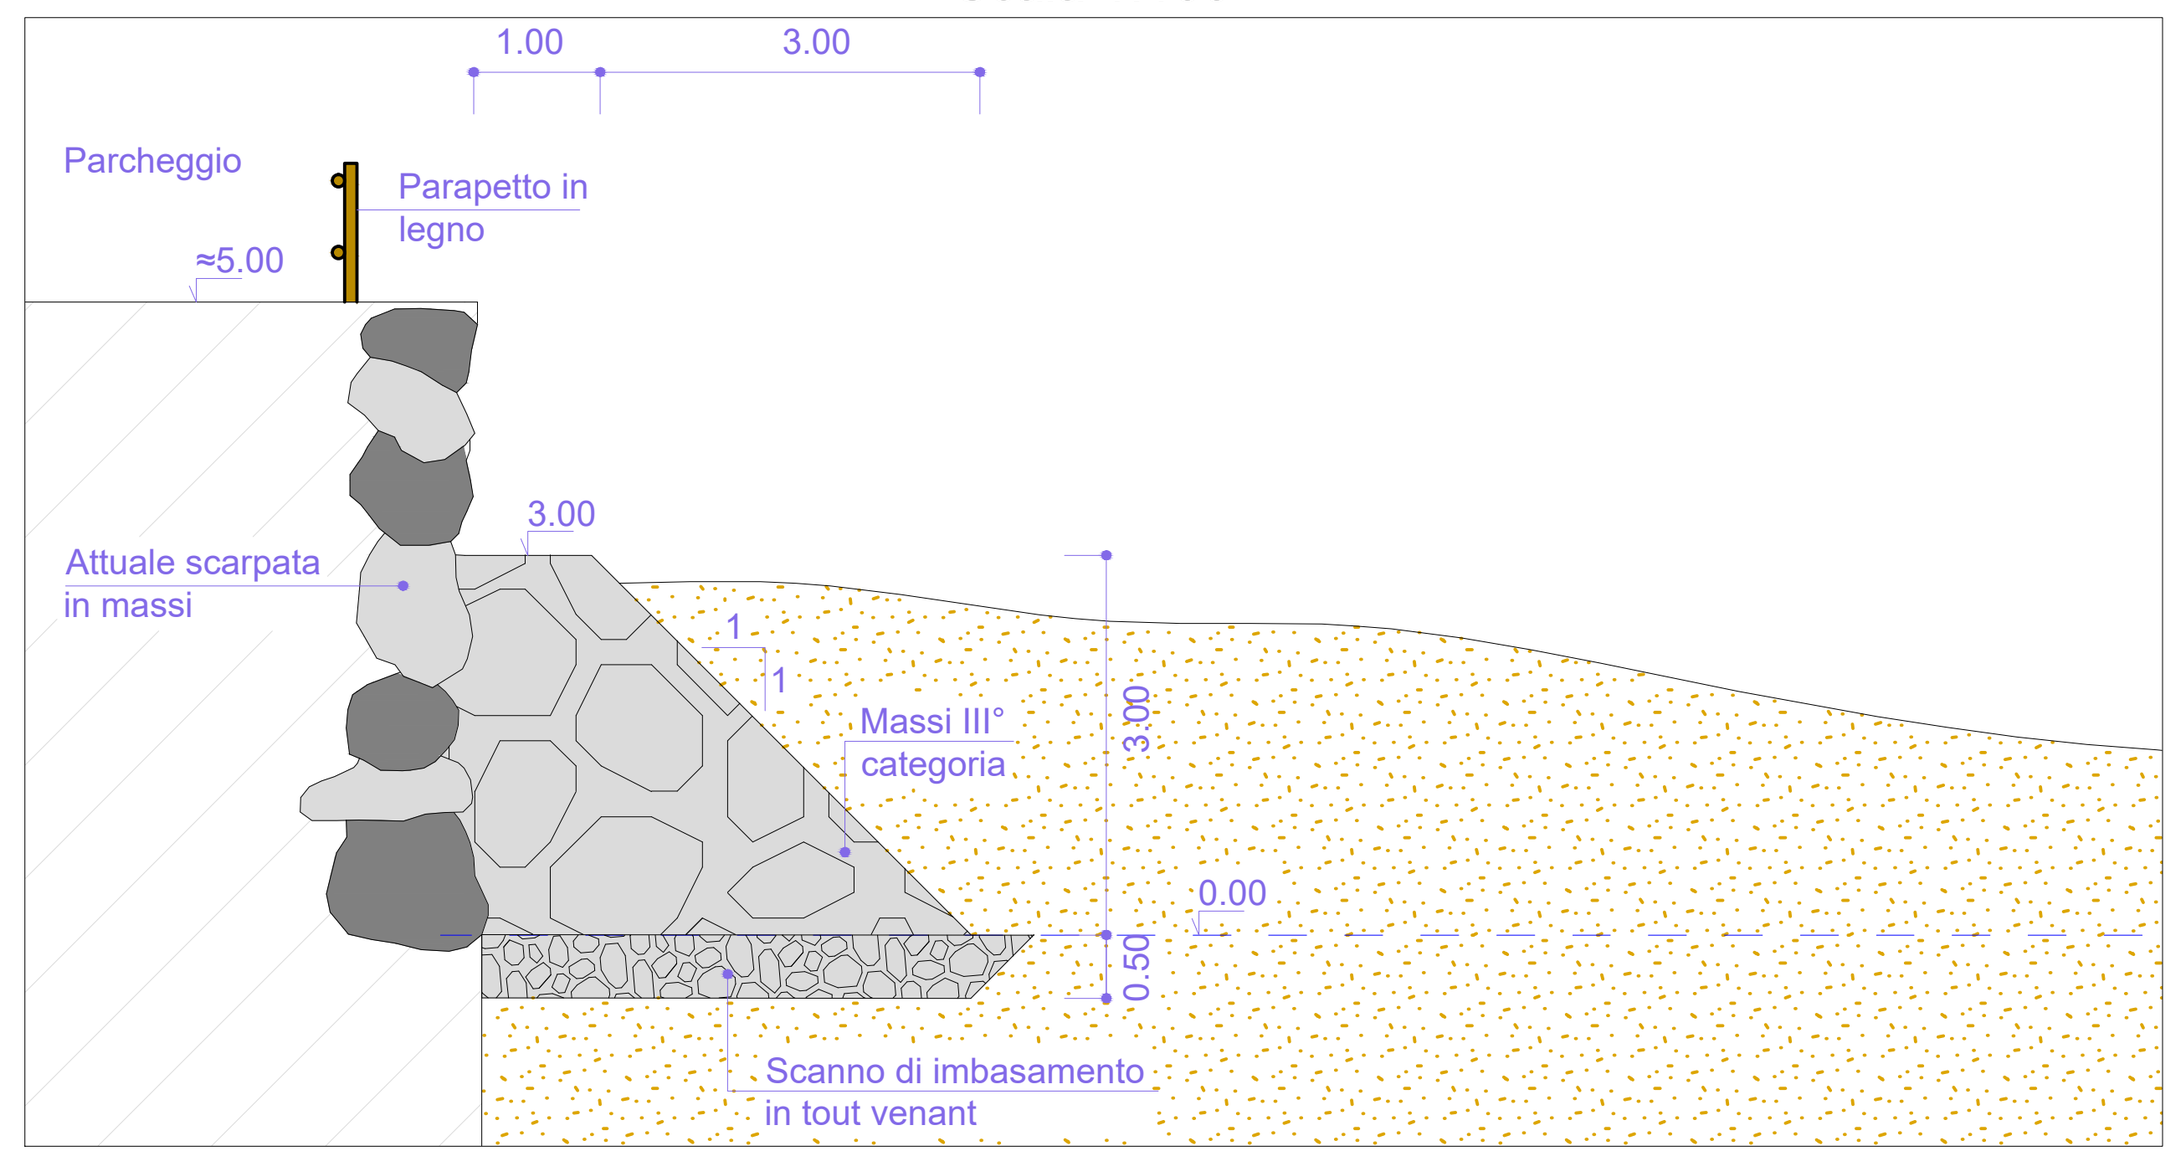

Nota: i massi saranno disposti "a mosaico" in berma e "alla rinfusa" in scarpata
Il massi devono avere peso medio > 5.0 ton

SEZIONE TIPOLOGICA RIPASCIMENTO
Scala 1:200

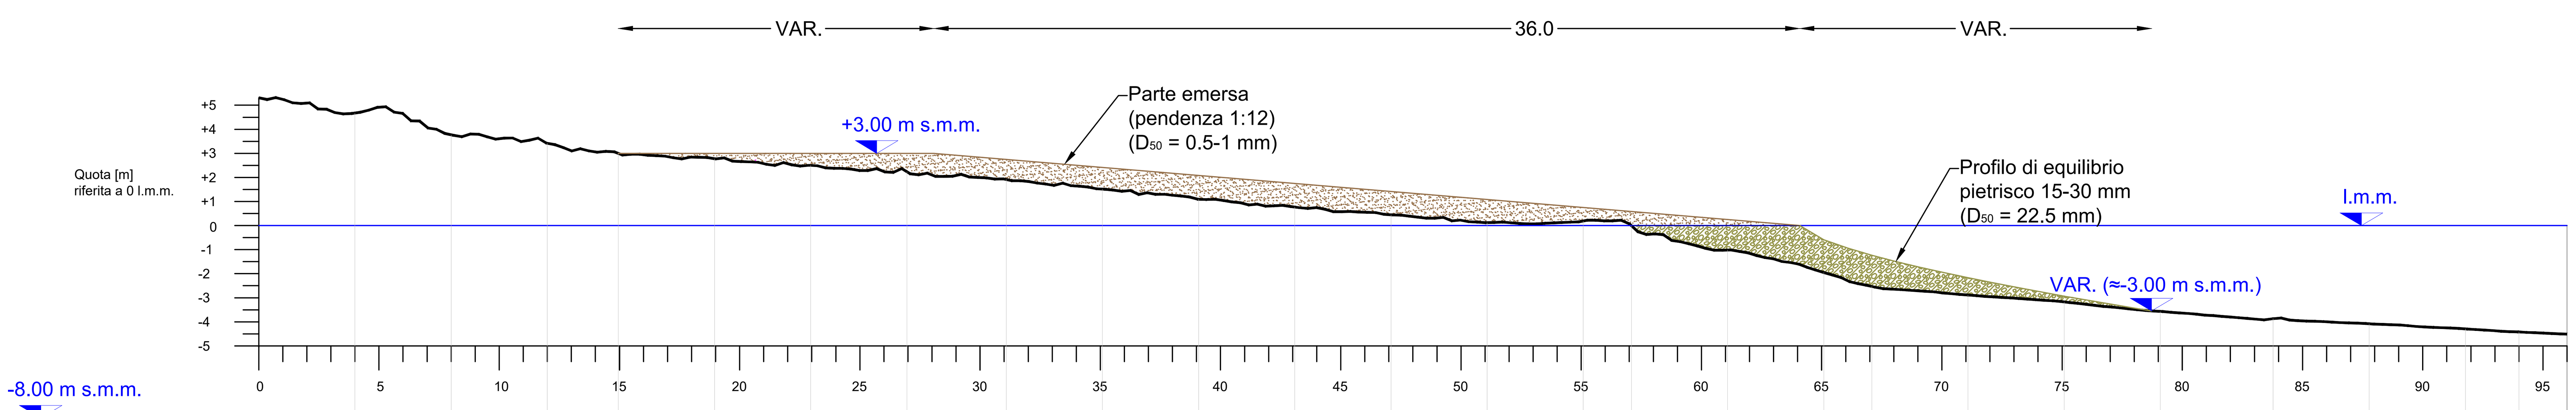

Quote 2018 (m s.m.m.)	5.31	4.68	3.77	3.42	3.00	2.78	2.50	2.24	1.91	1.51	1.09	0.77	0.45
Quote di progetto (m s.m.m.)	5.31	4.68	3.77	3.42	3.00	3.00	3.00	3.00	3.00	2.67	2.33	2.00	1.67
Distanze progressive (m)	0.00	4.00	8.00	12.00	14.96	18.96	22.96	26.96	31.09	35.09	39.09	43.09	47.09

Quote 2018 (m s.m.m.)	0.12	0.19	0.00	-1.02	-1.95	-2.53	-2.89	-3.17	-3.57	-3.87	-4.08	-4.29	-4.42
Quote di progetto (m s.m.m.)	1.33	1.00	0.83	0.50	0.17	0.00	-1.49	-2.37	-3.11	-3.87	-4.08	-4.29	-4.42
Distanze progressive (m)	51.09	55.09	57.09	61.09	65.09	67.09	71.09	75.09	79.09	83.77	87.77	91.77	94.00

PROGETTO DEFINITIVO



STUDIOGAGGERO
SAVONA Via Pia, 130R
Tel 019 829463 – Fax 019 8386702 - Cell 335/303133
Email ing.gaggero@libero.it

Tavola 08

COMUNE DI SESTRI LEVANTE

INTERVENTI STRUTTURALI VOLTI ALLA DIFESA DELLA COSTA E STABILIZZAZIONE DEGLI ARENILI IN LOCALITA' RENA'

PLANIMETRIA E SEZIONI DI PROGETTO
SCOGLIERA A SOSTEGNO DEL PARCHEGGIO

N.P. 2123 | SCALA: Varie

Dott. ing. Paolo GAGGERO
C.F. GGGPLA49H2...
Collaboratore Dott. Ing. ...

Luglio 2019

File:C:\LAVORI\NP_2123 Sestri Levante Definitivo

ORDINE DEGLI INGEGNERI DELLA PROVINCIA DI SAVONA — PAOLO GAGGERO INGEGNERE N° 463