

PLANIMETRIA DI PROGETTO
Scala 1:500

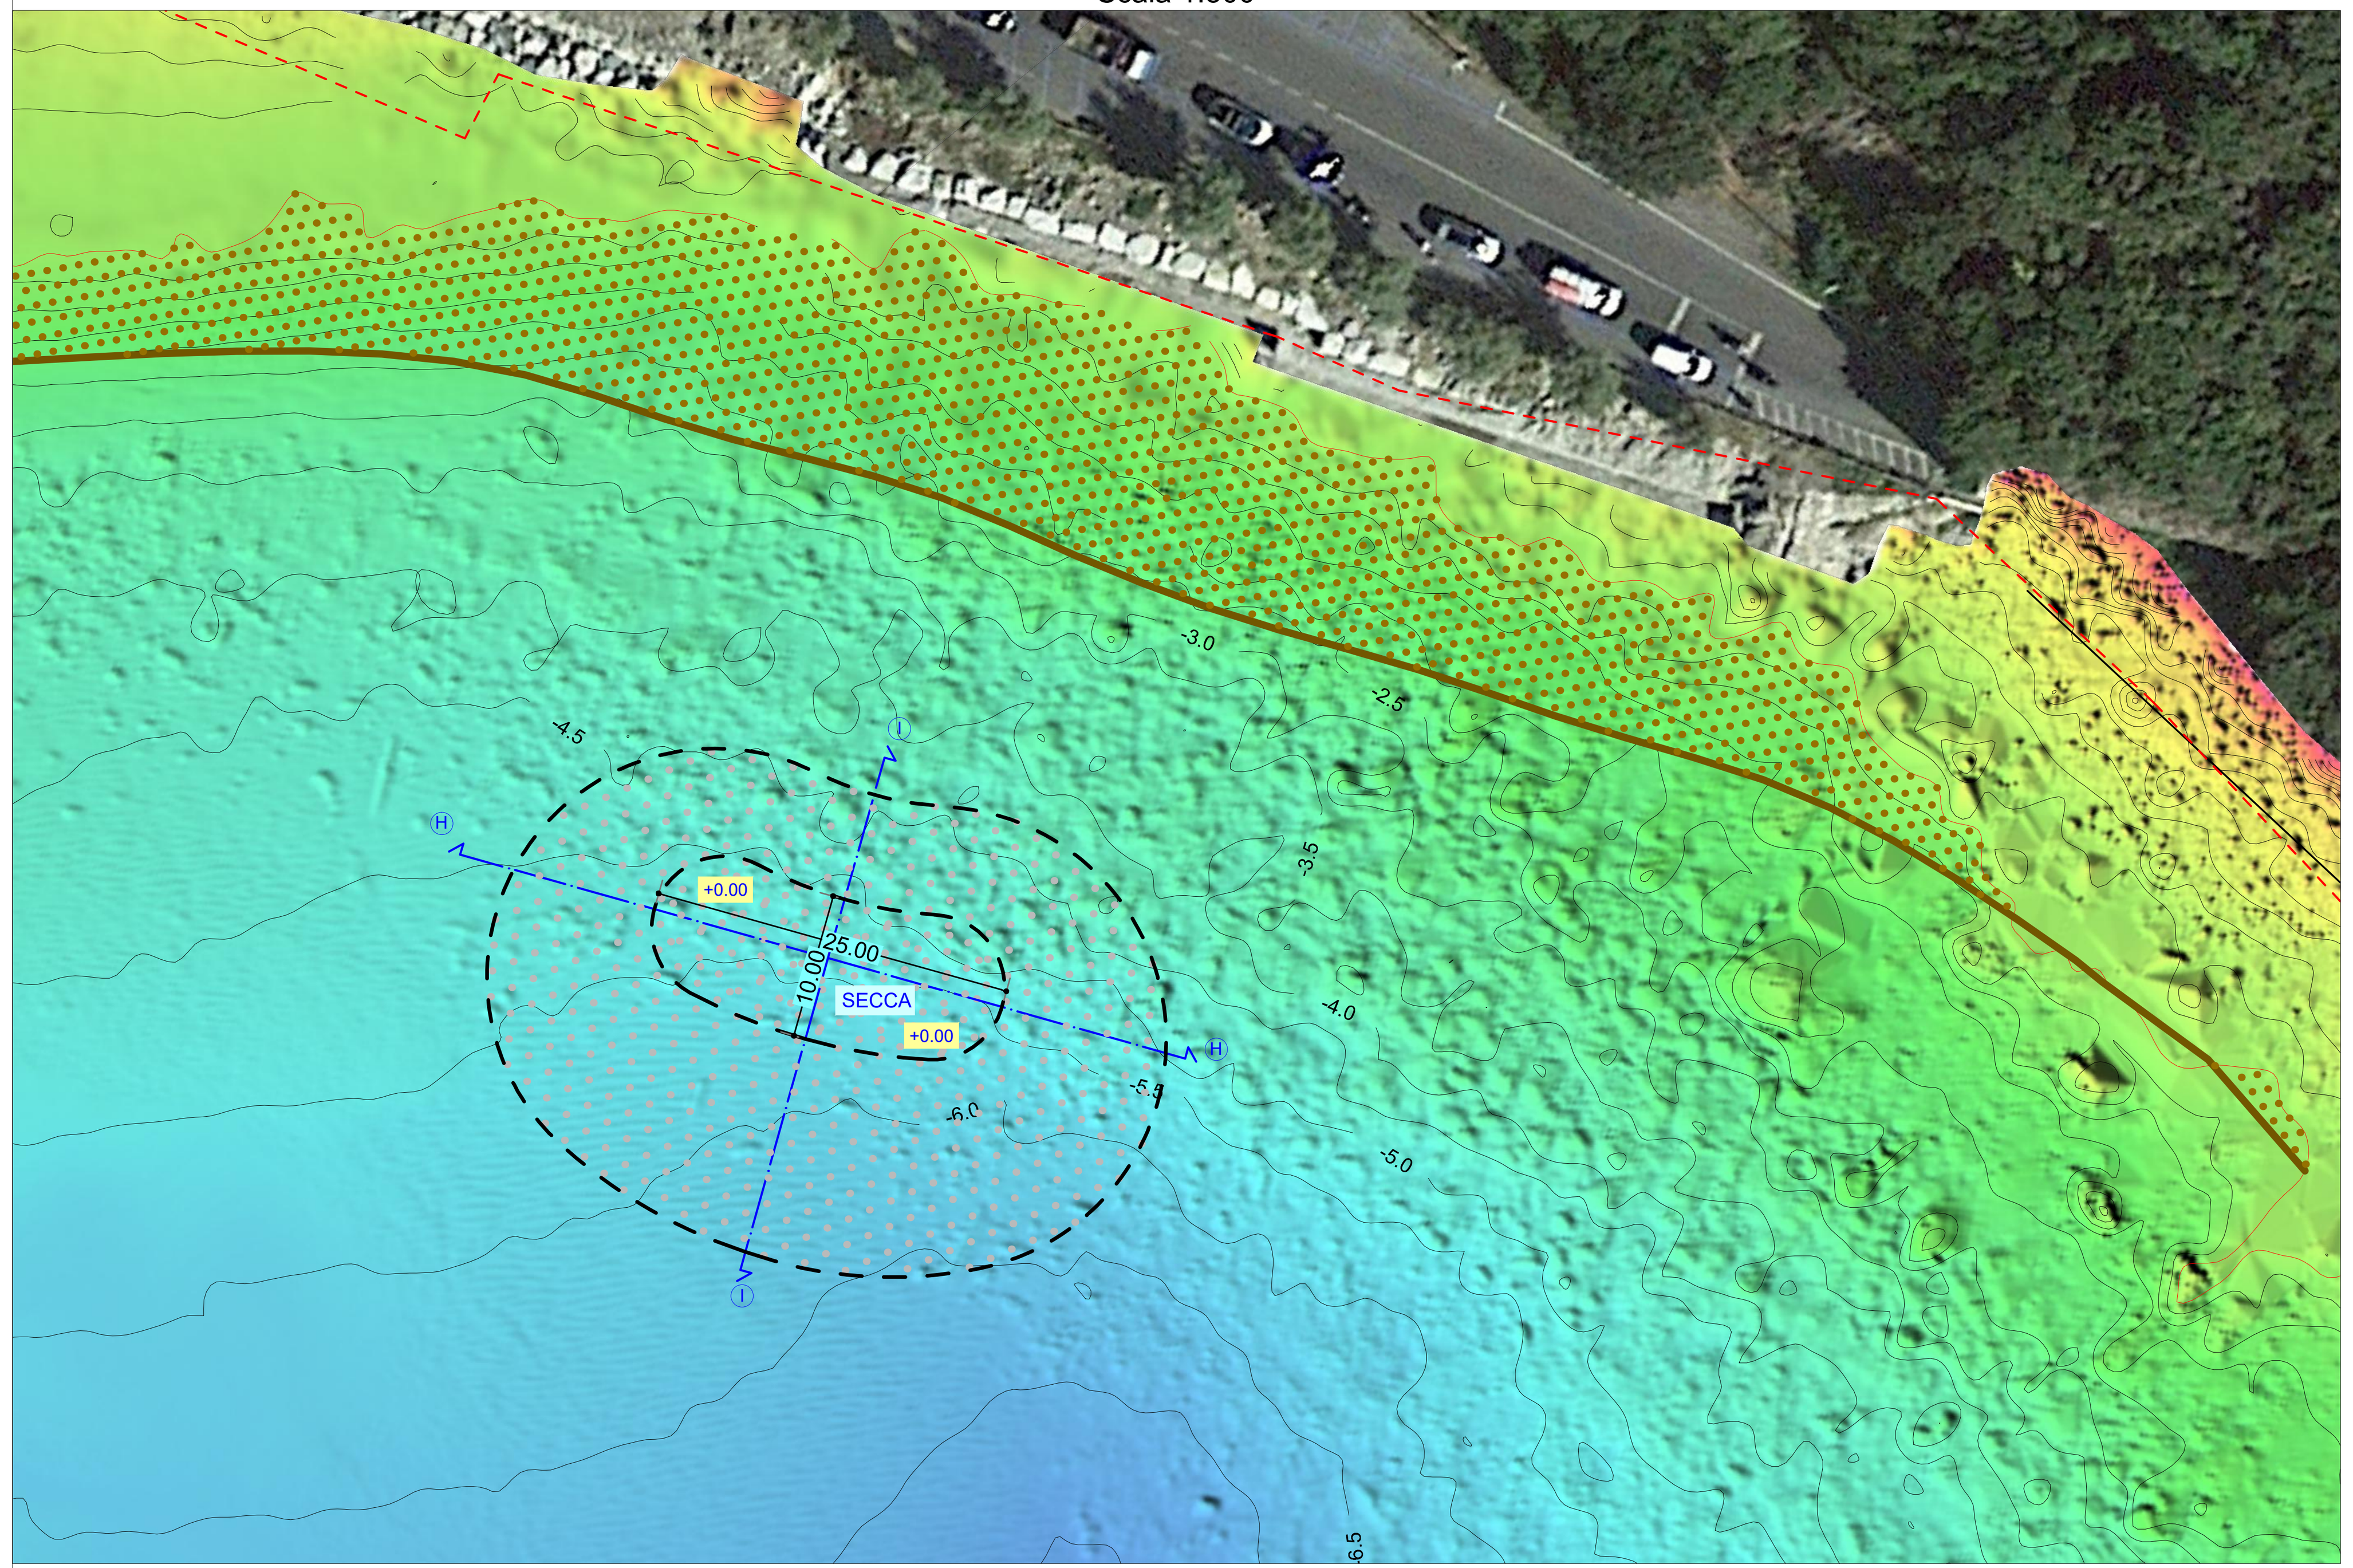


LEGENDA
- Divìdente demaniale
- Isoipse/isobate all'atto del rilievo (8-15 ottobre 2018)
- 0.0 Linea di battigia all'atto del rilievo (8-15 ottobre 2018)
- Sezione
- Linea orientativa di battigia al versamento
- Avanzamento orientativo di battigia al versamento

KEYPLAN
Scala 1:2000

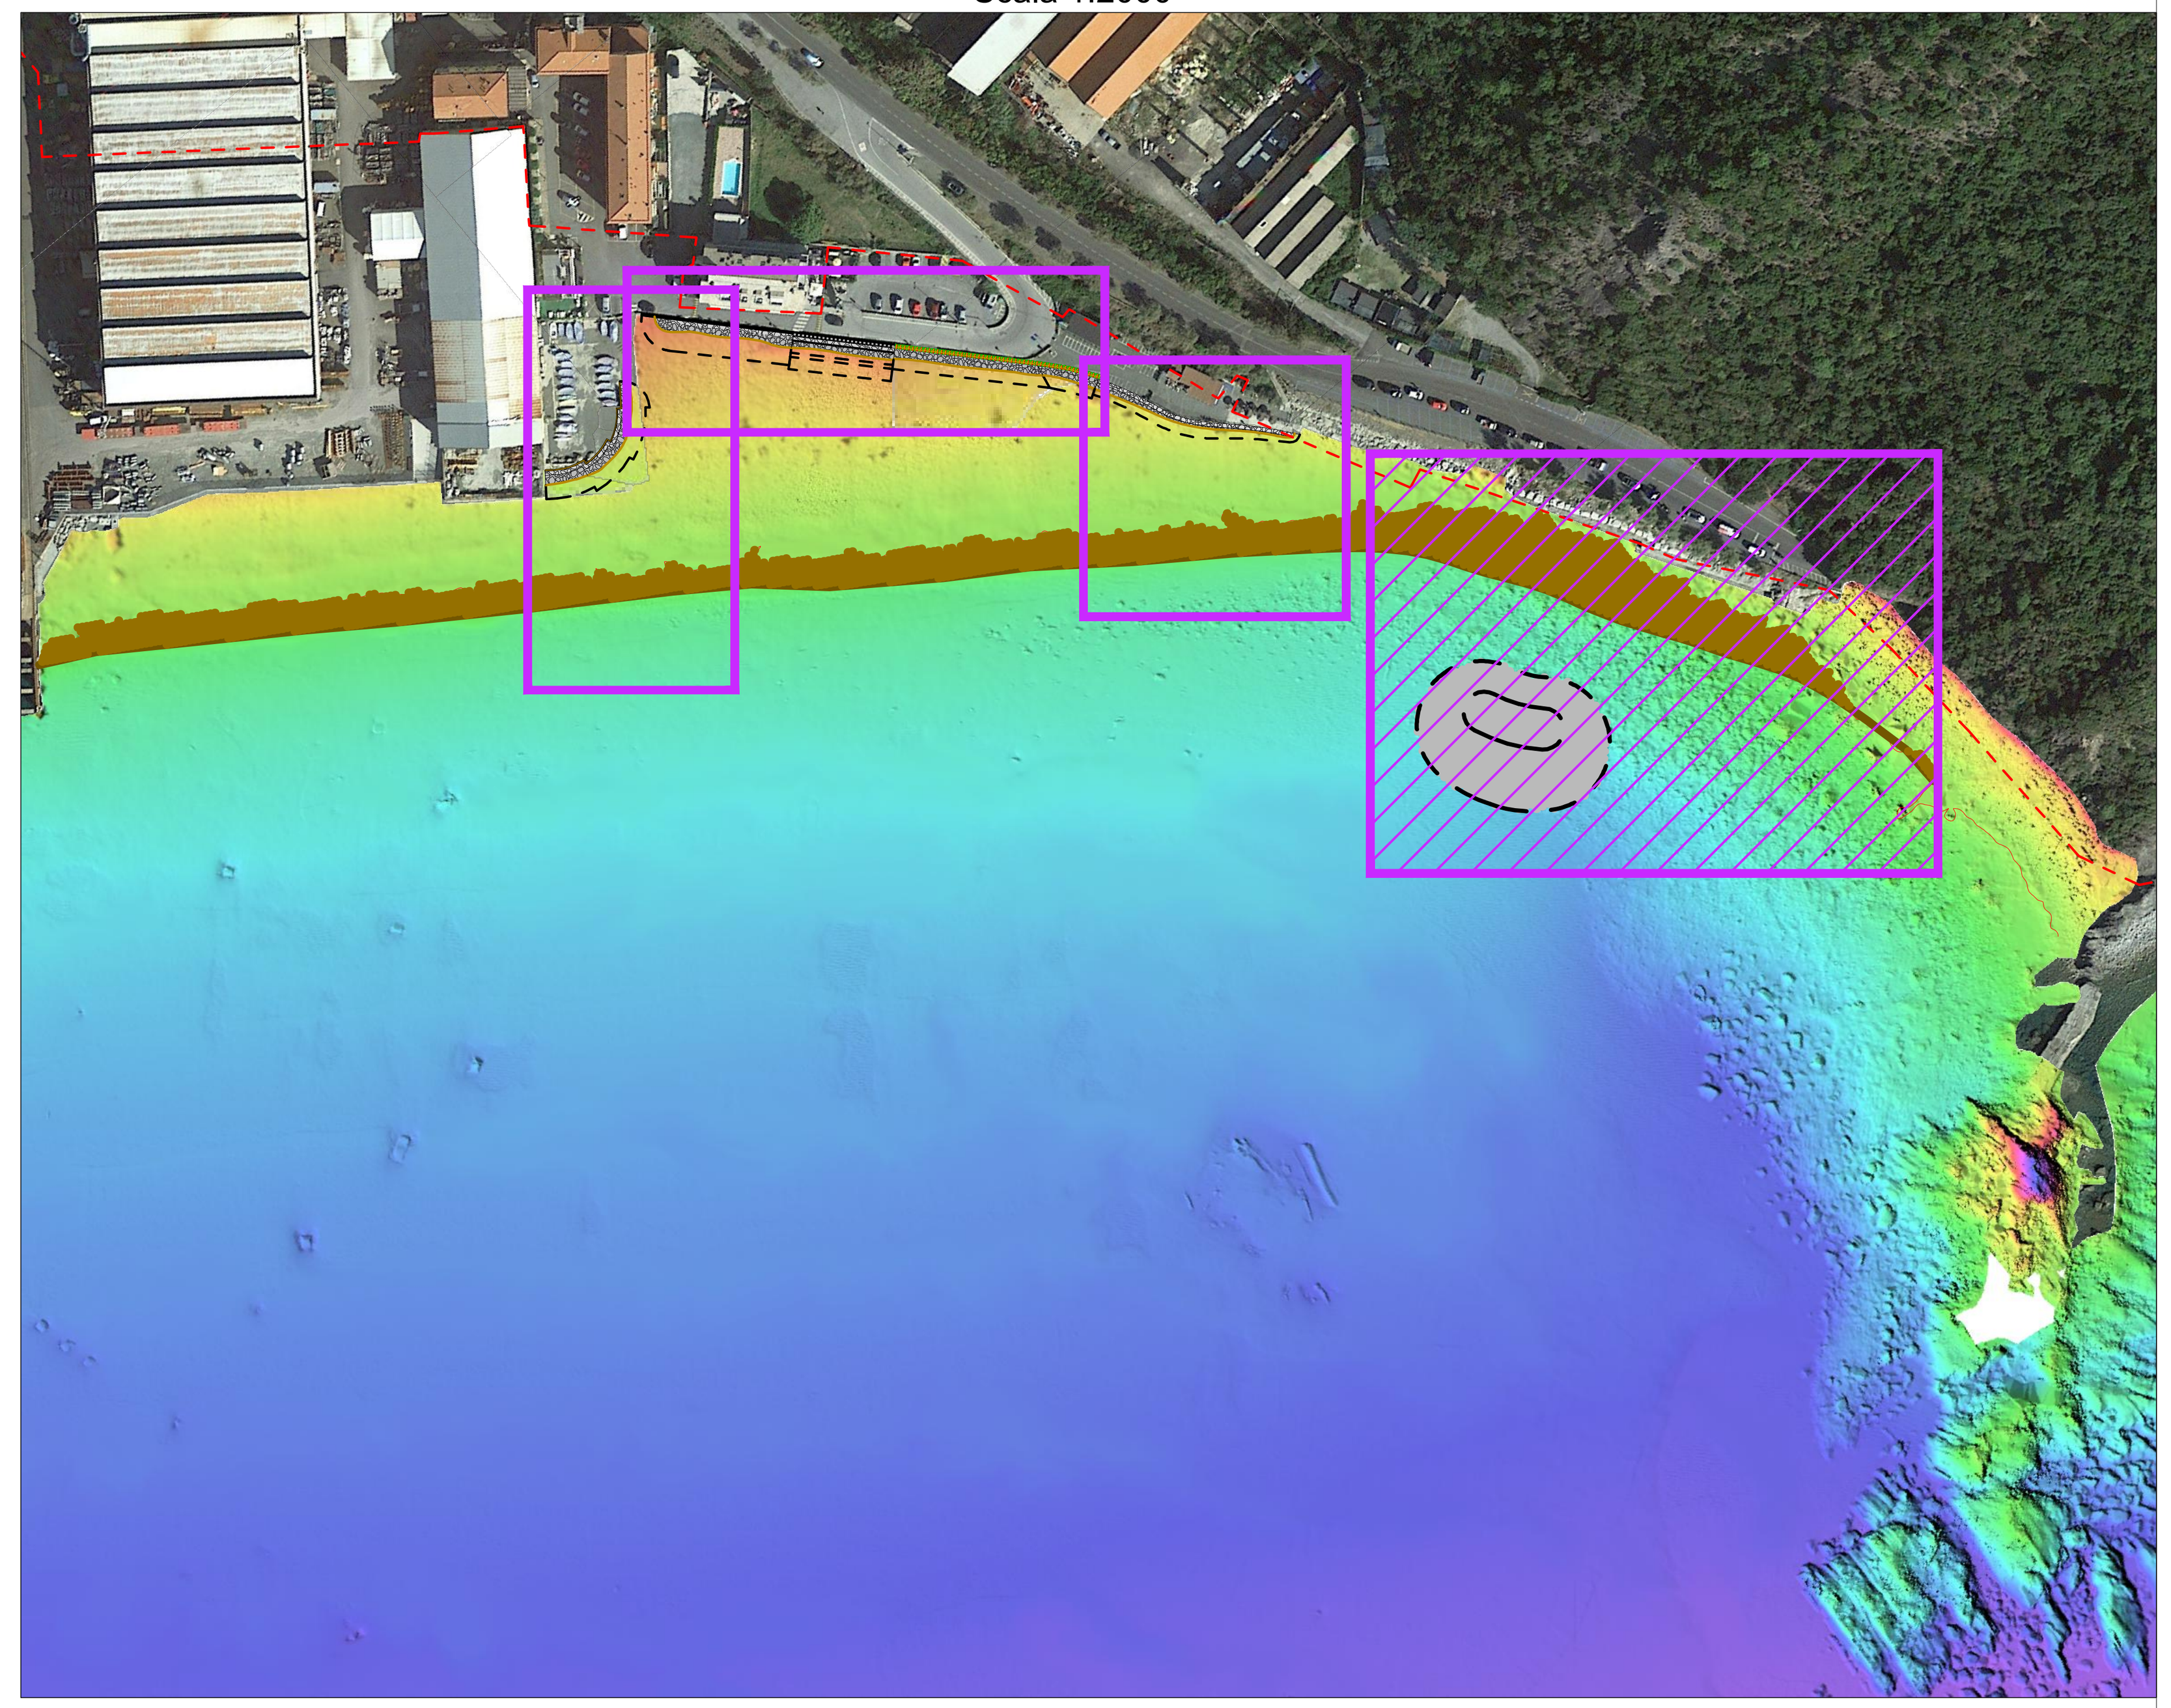


SEZIONE H-H
Scala 1:200

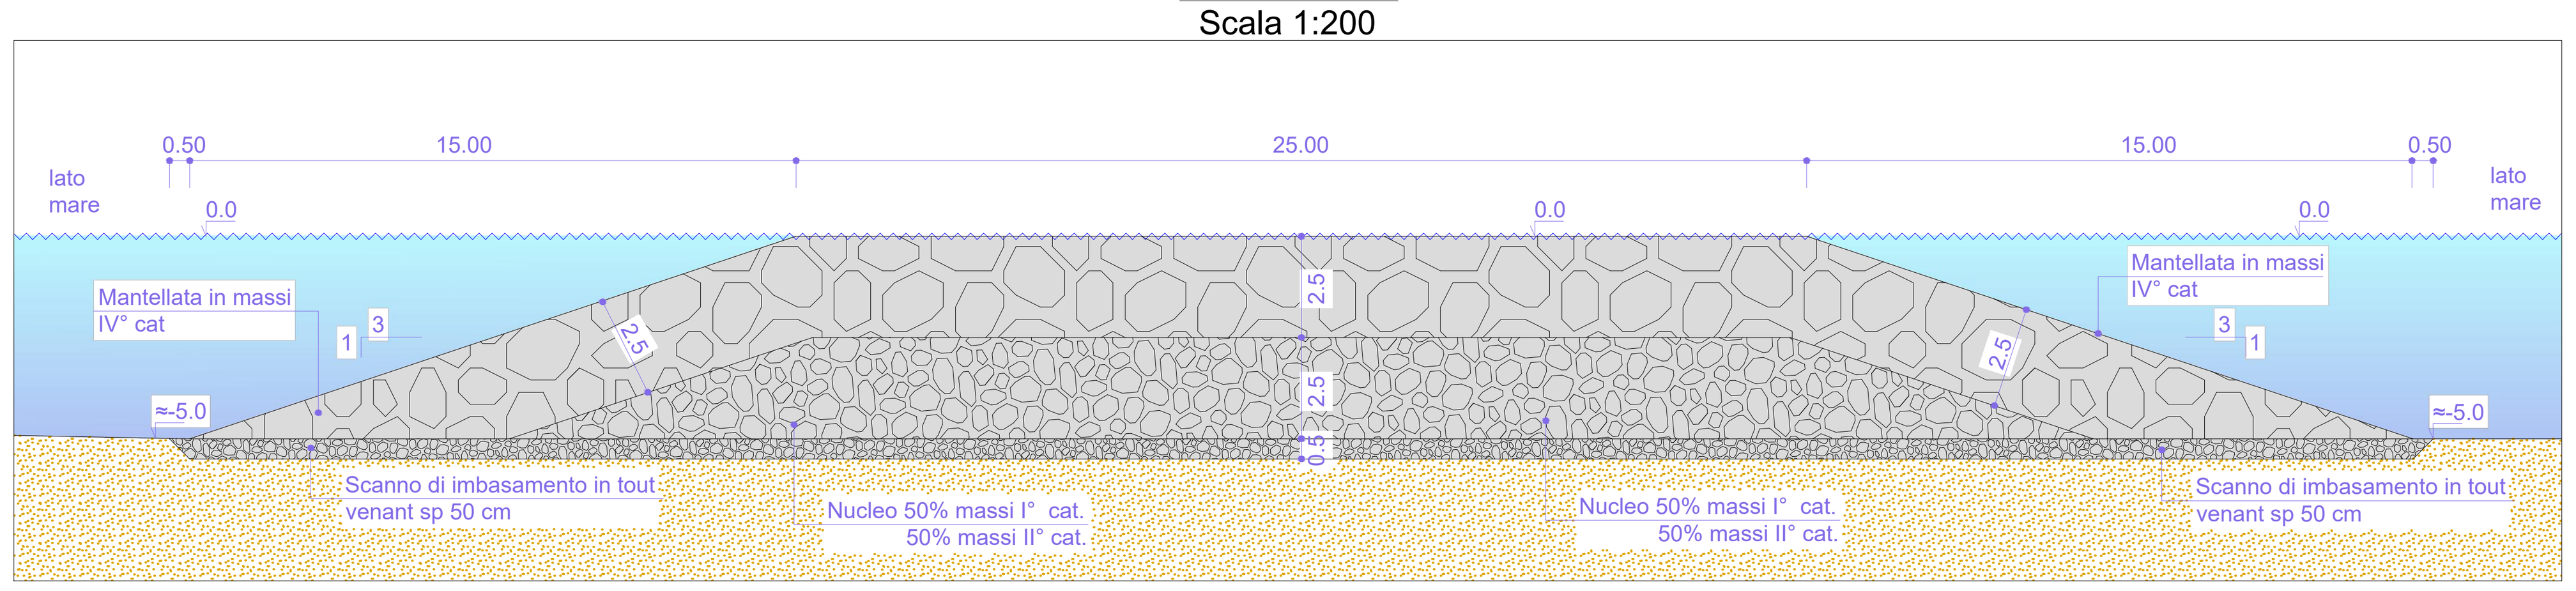


NOTA: la disposizione dei massi è alla rinfusa

SEZIONE I-I
Scala 1:200

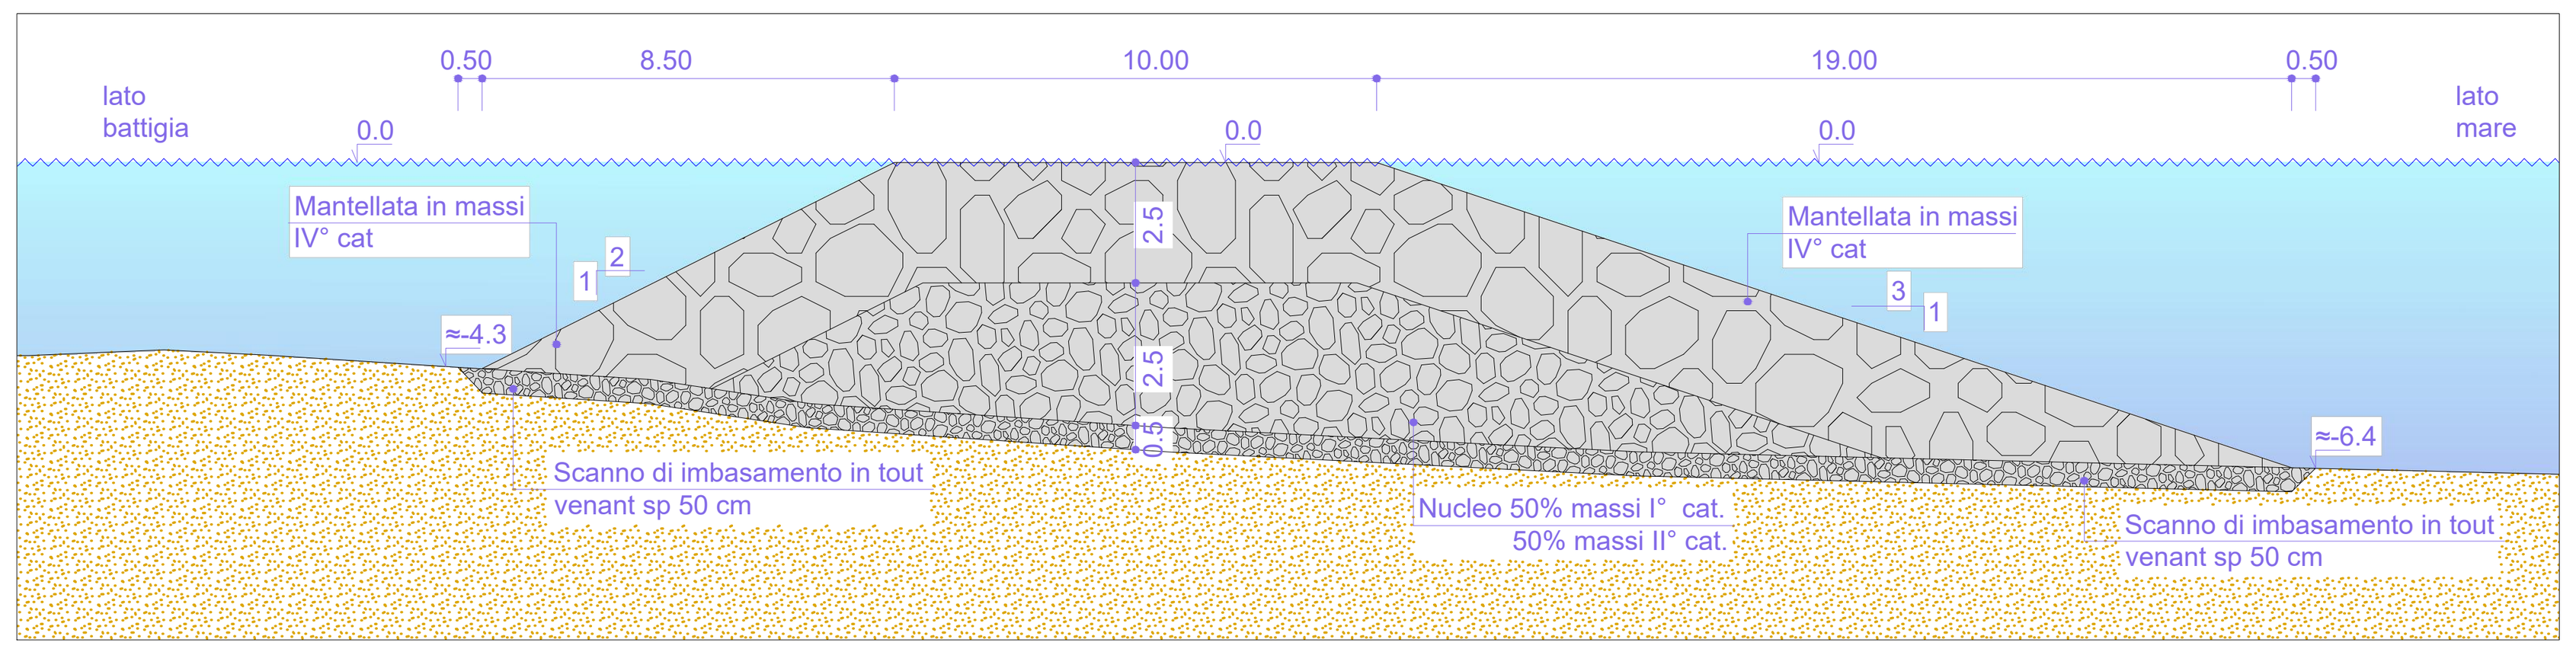

NOTA: la disposizione dei massi è alla rinfusa

SEZIONE TIPOLOGICA RIPASCIMENTO TERGO SECCA
Scala 1:200

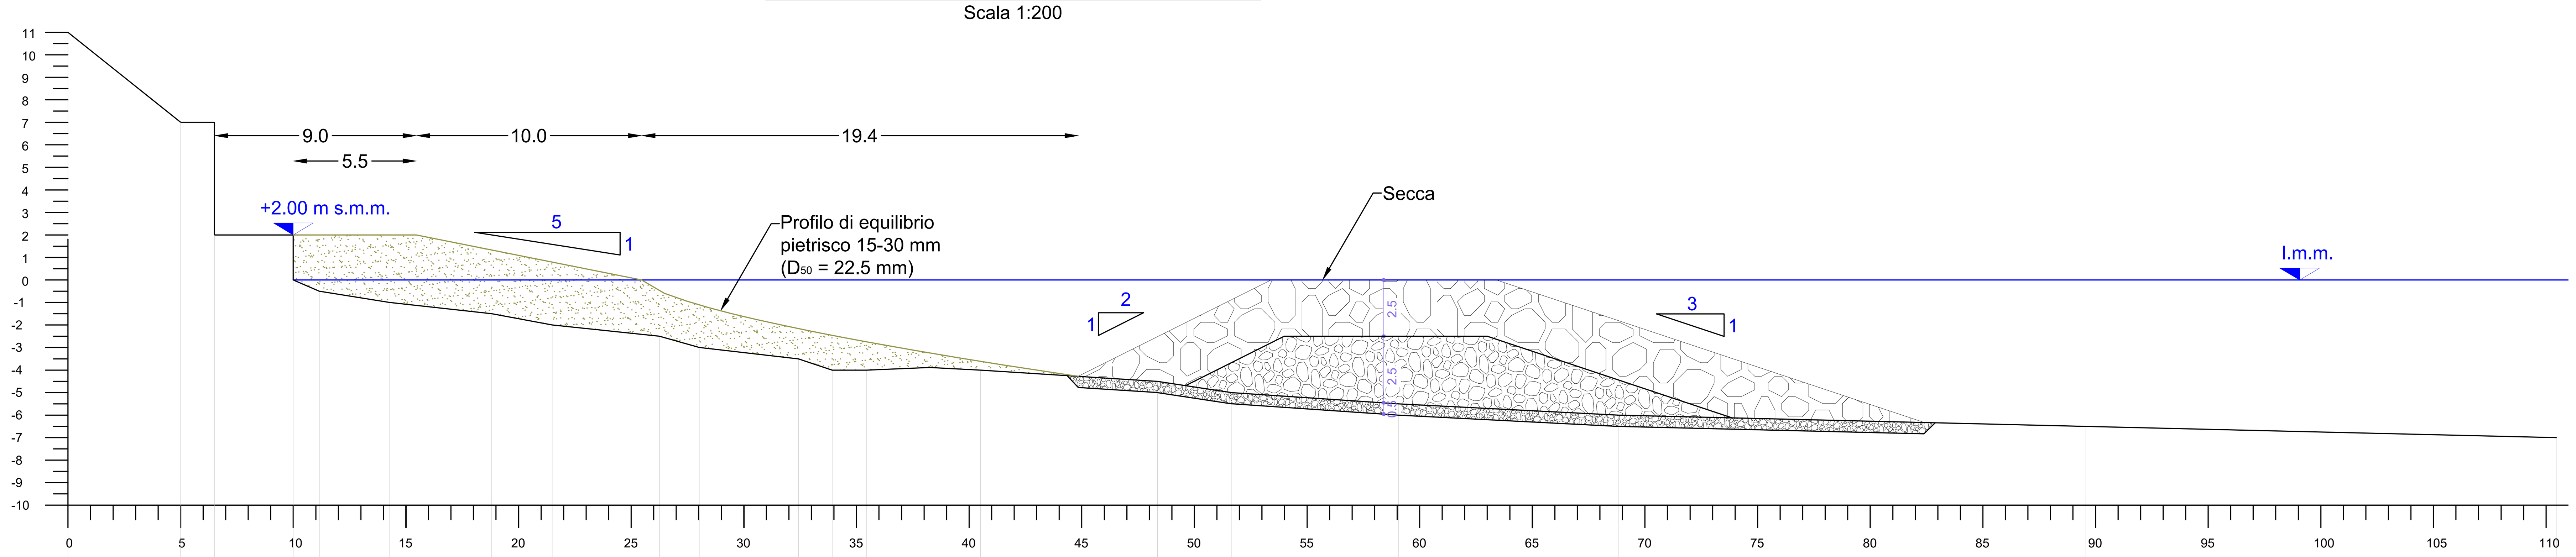

Area = 64 mc/ml
Volume = 64 x 110 = 7000 mc

-14.00 m s.m.m.

Quote 2018 (m s.m.m.)	≈11.00	≈7.00 ≈2.00	≈2.00	2.00 0.00	-0.50	-1.00	-1.50	-2.00	-2.50	-3.00	-3.50	-4.00	-4.00	-4.00	-4.50	-5.00	-5.50	-6.00	-6.50	-7.00
Quote di progetto (m s.m.m.)																				
Distanze progressive (m)	0.00	5.00	6.50	10.00	11.16	14.28	18.81	21.49	26.25	28.02	32.42	33.92	35.44	40.51	48.36	51.66	59.07	68.81	89.54	110.45

PROGETTO DEFINITIVO



STUDIOGAGGERO
SAVONA Via Pia, 130R
Tel 019 829463 – Fax 019 8386702 - Cell 335/303133
Email ing.gaggero@libero.it

Tavola 09

COMUNE DI SESTRI LEVANTE

INTERVENTI STRUTTURALI VOLTI ALLA DIFESA DELLA COSTA E STABILIZZAZIONE DEGLI ARENILI IN LOCALITA' RENA'

PLANIMETRIA E SEZIONI DI PROGETTO SECCA DI PONENTE E RIPASCIMENTO ALLE SPALLE

N.P. 2123 | SCALA: Varie

Dott. ing. Paolo GAGGERO
C.F. GGGPLA49H2...
Collaboratore Dott. Ing. ...

Luglio 2019

File:C:\LAVORI\NP_2123 Sestri Levante Definitivo