
1/ 200


PROFILO RIO MAROTTO

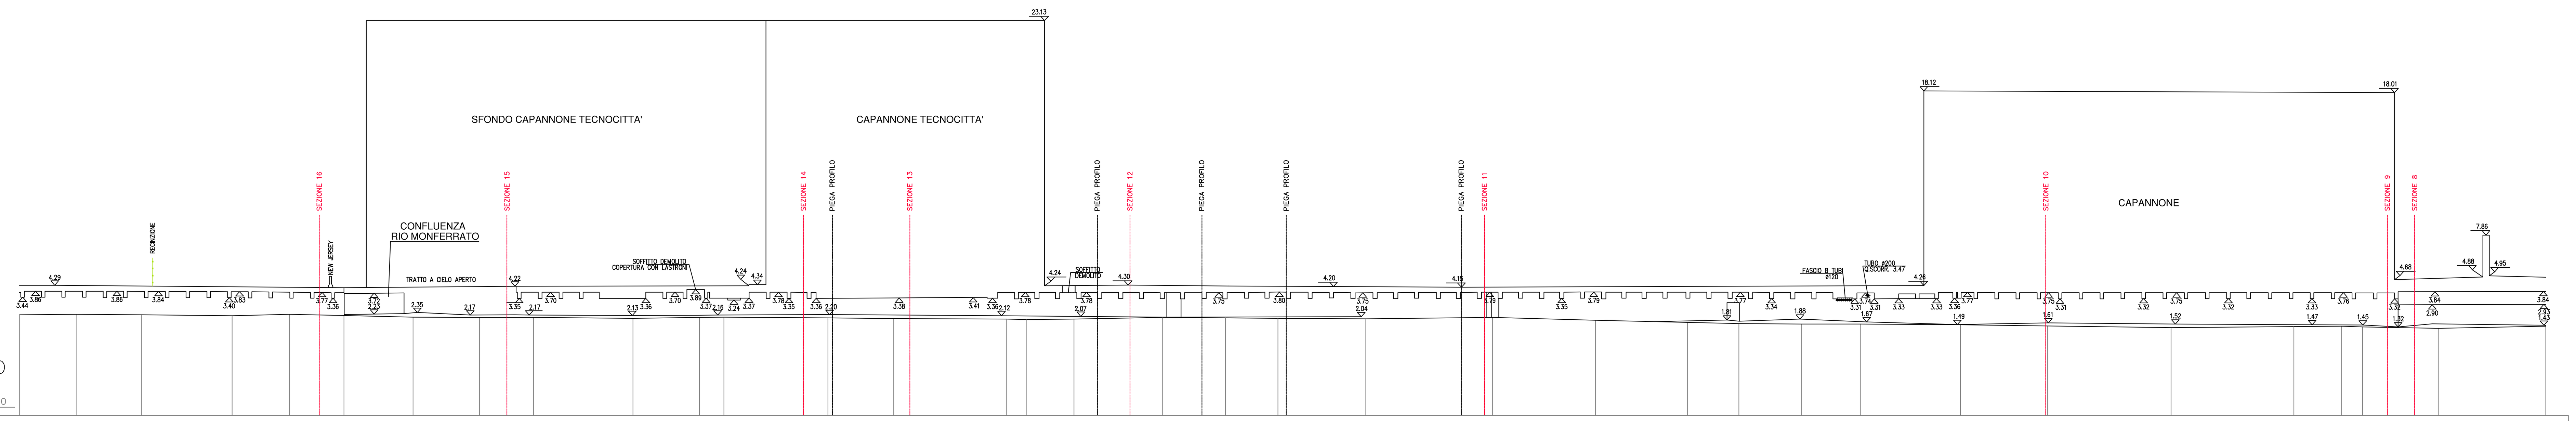

Progressive	Quote terreno	Parziali
201.93	2.21	4.09
206.56	2.19	4.63
213.01	2.12	6.45
217.09	2.21	4.08
220.97	2.13	3.88
225.90	2.01	4.93
230.65	2.00	4.75
234.49	2.00	3.84
241.58	1.93	7.10
246.33	1.99	4.74
248.06	2.01	1.74
255.49	1.96	7.43
260.17	1.92	4.68
268.20	1.87	8.02
269.62	1.84	1.43
273.03	1.87	3.41
279.33	1.99	6.30
283.83	1.97	4.50
287.57	1.93	3.74
293.84	1.90	6.27
302.86	1.99	9.02
310.20	1.79	7.34
316.78	1.64	6.58
320.43	1.55	3.65
324.89	1.53	4.46
329.12	1.52	4.23
336.23	1.48	7.11
342.43	1.39	6.20
351.25	1.27	8.82
360.00	1.34	8.75
363.39	1.37	3.39
364.91	1.32	1.52
370.31	1.22	5.40
377.97	1.37	7.66

1/ 200


PROFILO RIO MAROTTO

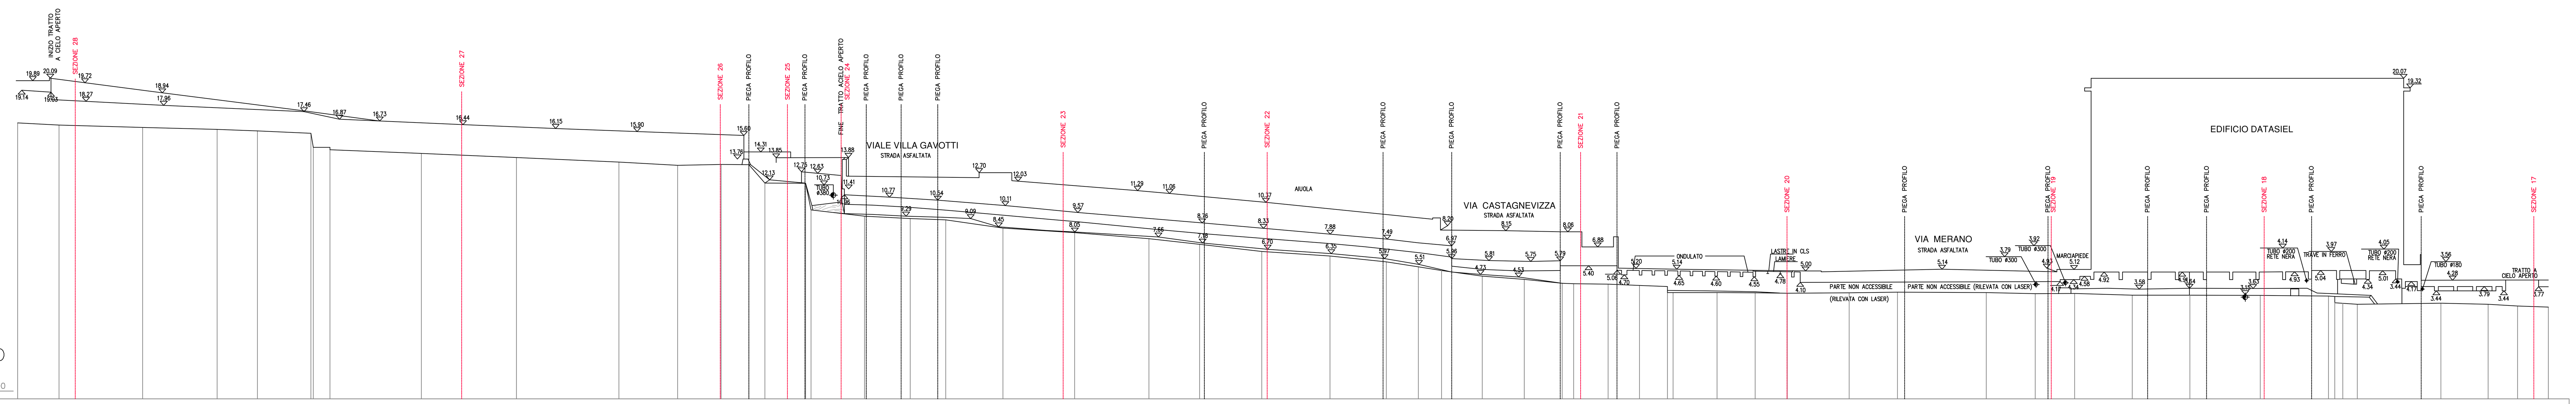

Progressive	Quote terreno	Parziali
0.00	16.58	
3.23	16.42	3.23
9.76	16.23	6.53
15.60	16.08	5.84
18.75	15.95	3.15
22.94	15.77	4.18
23.11	14.67	0.17
24.42	14.49	1.32
31.57	14.20	7.15
39.00	13.87	7.43
47.00	13.51	8.00
51.59	13.27	4.59
54.99	13.33	3.40
57.16	13.31	2.17
58.42	11.87	1.25
61.60	11.85	3.18
62.02	9.78	0.42
66.21	9.28	4.19
69.79	9.10	3.57
72.55	9.00	2.76
77.03	8.38	4.48
82.64	7.99	5.61
88.44	7.52	5.81
92.40	7.08	3.95
97.26	6.53	4.87
102.59	6.17	5.33
107.00	5.71	4.40
109.51	5.33	2.51
111.32	5.04	1.81
114.49	4.59	3.18
117.79	4.34	3.29
121.63	4.00	3.85
124.34	3.97	2.71
126.79	3.87	2.45
128.98	3.78	2.18
129.42	3.31	0.44
132.84	3.30	3.43
135.84	3.29	2.99
138.33	3.26	2.50
143.17	3.29	4.84
146.95	3.34	3.78
153.90	3.30	6.95
157.72	3.22	3.82
160.81	3.24	3.09
165.31	3.11	4.49
169.82	3.11	4.51
175.31	3.08	5.49
180.65	3.04	5.33
181.14	3.00	0.50
181.76	2.47	0.62
182.90	2.39	1.14
189.44	2.48	6.54
193.13	2.39	3.69
195.43	2.25	2.30
197.84	2.18	2.41

1/ 200

PROFILO RIO MAROTTO

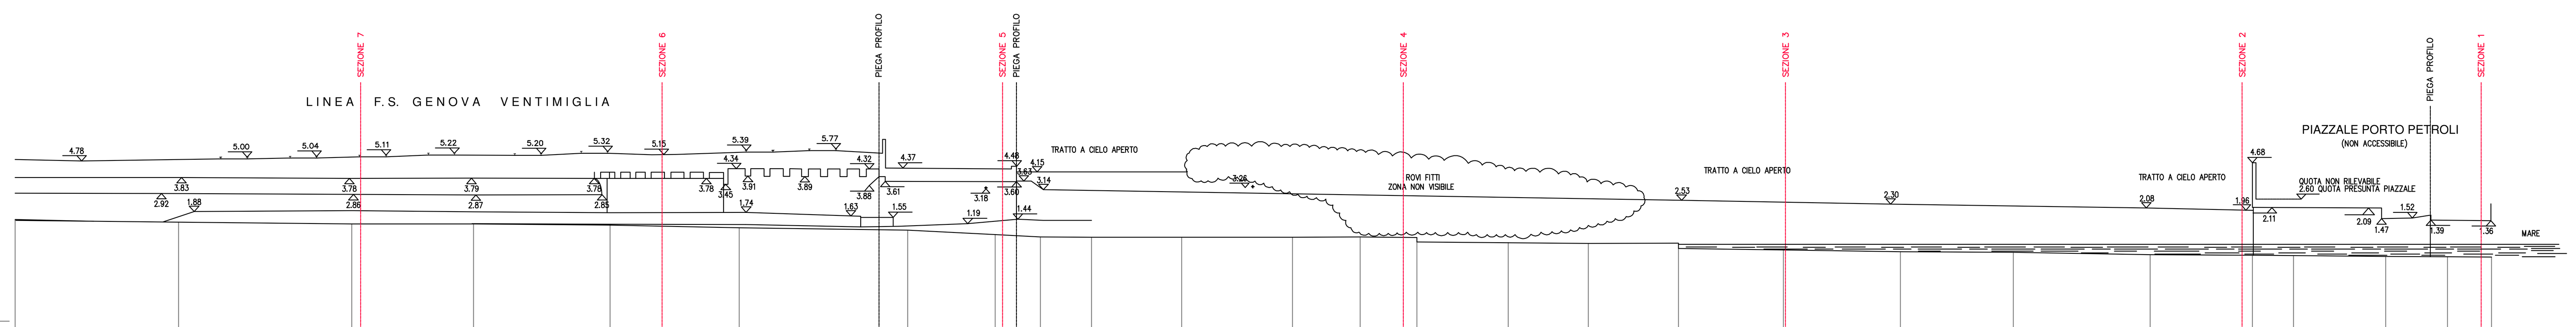

Progressive	Quote terreno	Parziali
377.97	1.37	
387.33	1.28	9.36
397.24	1.17	9.91
404.22	1.18	6.97
412.04	1.11	7.83
419.44	0.95	7.39
429.10	0.81	9.67
434.10	0.57	5.00
436.69	0.43	2.59
439.63	0.42	2.93
444.79	0.42	5.17
451.14	0.42	6.35
455.02	0.43	3.88
458.27	0.40 / 0.10	3.25
463.50	0.10	5.23
468.09	0.06	4.59
473.26	0.07 / −0.23	5.18
479.26	−0.32	6.00
485.98	−0.42	6.72
492.45	−0.46	6.47
500.28	−0.58	7.84
506.14	−0.62~	5.86
508.49	−0.64	2.35
513.78	−0.69	5.29
517.32	−0.71	3.54
519.84	−0.73	2.52

N.B. RILIEVO ESEGUITO DALLO STUDIO STEGEO ASSOCIATI NEL 2008 CON AGGIORNAMENTO NEL CORSO DEL 2014.
PER RIFERIRE L'ALTIMETRIA AL SISTEMA IGM LE QUOTE DEL PRESENTE RILIEVO VANNO AUMENTATE DI 43 cm

ITEC engineering

COMUNE DI GENOVA

Committente:

Titolo:
INTERVENTI DI ADEGUAMENTO IDRAULICO
DEI RIVI MAROTTO E MONFERRATO A GENOVA-MULTEDO.

Livello di progetto:
DEFINITIVO

Tavola n°:
GEN-003

Scala:
1:200

Oggetto:
PROFILO STATO ATTUALE RIO MAROTTO

Codice Progetto:
P072-14

Nome File:
P072-14-D-DI-GEN-003-A

Firme:

ORDINE DEGLI INGEGNERI DELLA PROVINCIA DELLA SPEZIA — DANIELE GUERRIERI INGEGNERE Civile ed Ambientale Industriale dell'Informazione A 958

ORDINE DEGLI INGEGNERI DELLA PROVINCIA DI GENOVA — Dott. Ing. PIETRO MISURALE N° 5390

Rev.	Modifiche / Revisioni	Redatto	Data	Contr./Appr.	Data
A	PRIMA EMISSIONE	AG / -	31-07-2018	PM/DG	31-07-2018
B		- / -	-	-	-
C		- / -	-	-	-
	-	- / -	-	-	-

ITEC engineering S.r.l.
19038 SARZANA (SP) Via Variante Aurelia, 98 TEL. +39 0187 610532
info@itec-engineering.it
16129 GENOVA Via Antonio Cecchi, 7/9-10 TEL. +39 010 5959690
www.itec-engineering.it

ASSOCIATO oice efca FIDIC
Sistema Certificato UNI EN ISO 9001 SC 10-2588/IAF 34
E' vietata a norma di legge la riproduzione, anche parziale, non autorizzata di questo documento.