


PIANTA POSA SCATOLARE PREFABBRICATO
Scala 1:50

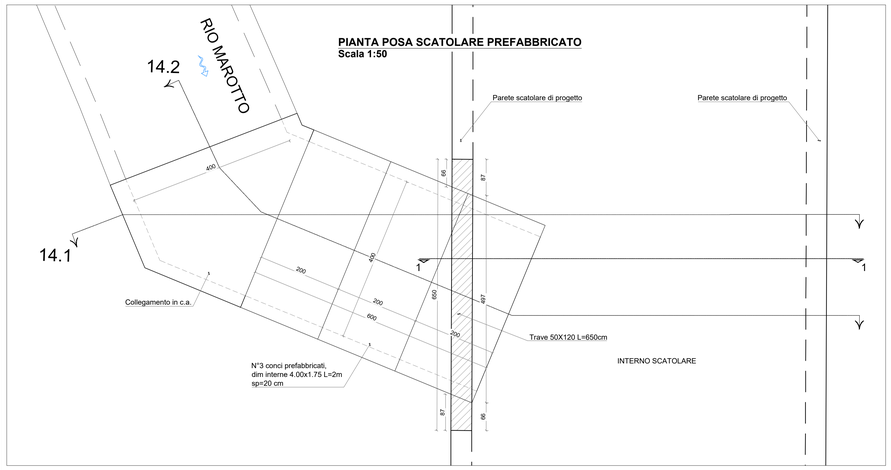


SEZIONE 1-1
Scala 1:50

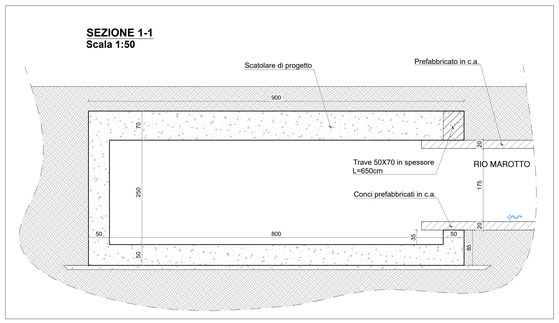


SEZIONE 4-4
Scala 1:50

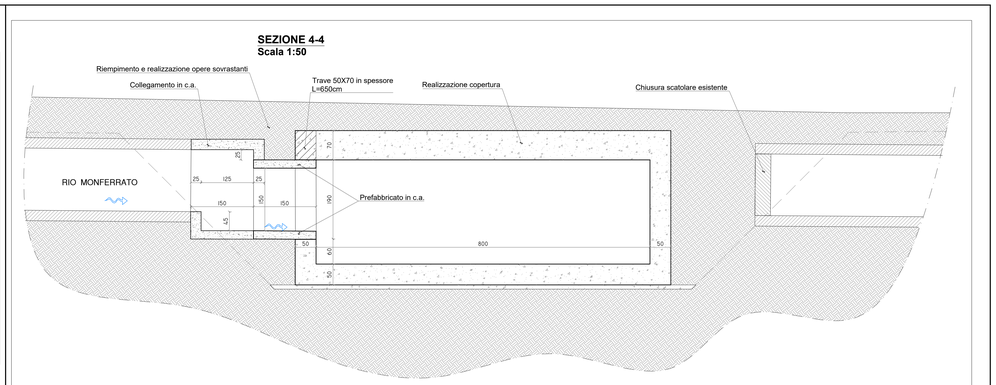


SEZIONE 1-1, ARMATURE AGGIUNTIVE
Scala 1:50

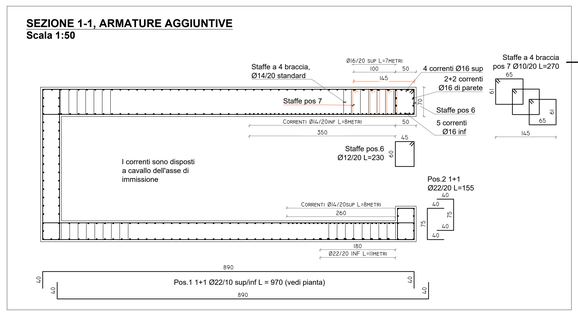


SEZIONE 4-4, ARMATURE AGGIUNTIVE
Scala 1:50

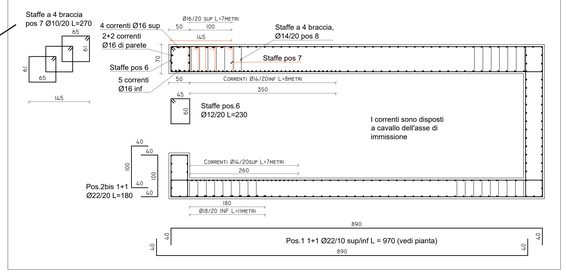


PIANTA FONDAZIONE
Scala 1:50

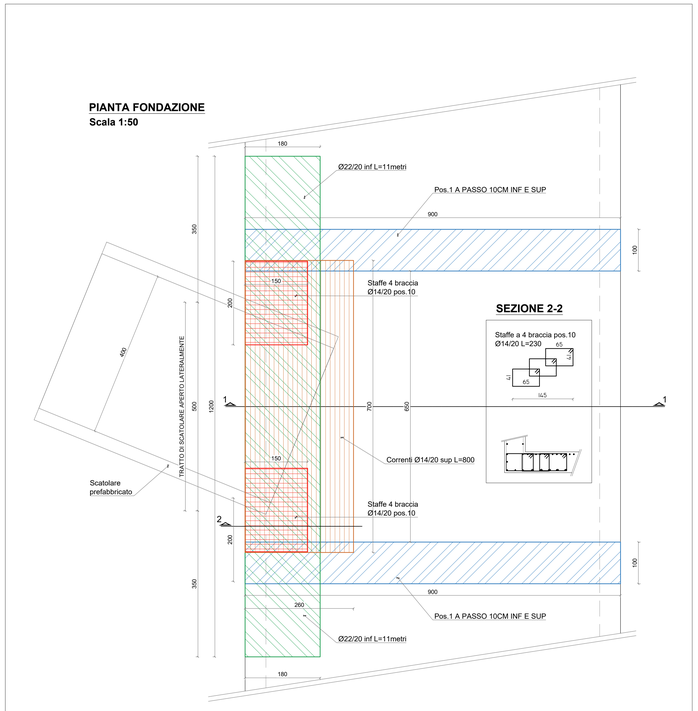


PIANTA FONDAZIONE
Scala 1:50

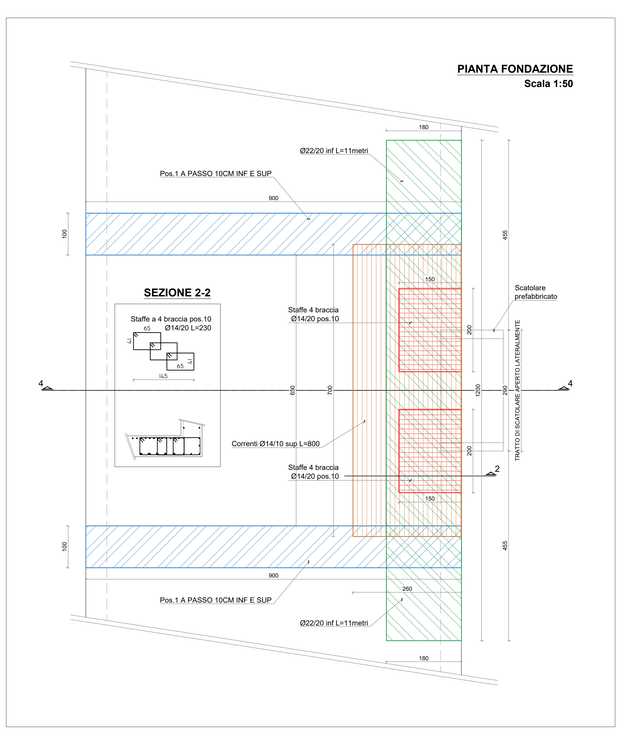


PROSPETTO FORO, ARMATURE AGGIUNTIVE (Rio Marotto)
Scala 1:50

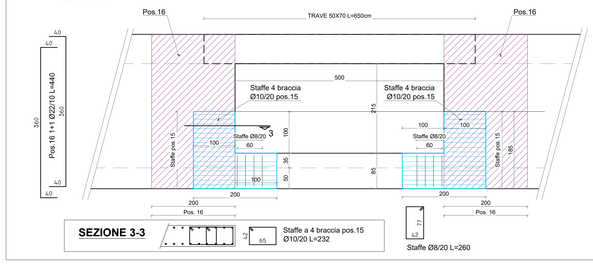

PROSPETTO FORO, ARMATURE AGGIUNTIVE (Rio Monferrato)
Scala 1:50

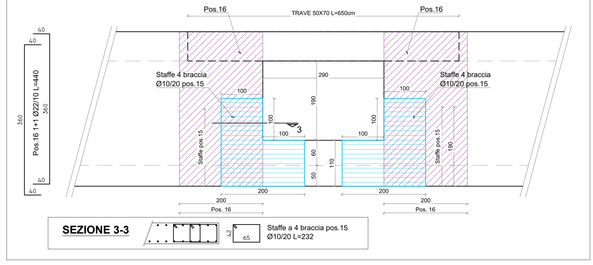

PIANTA POSA SCATOLARE PREFABBRICATO
Scala 1:50

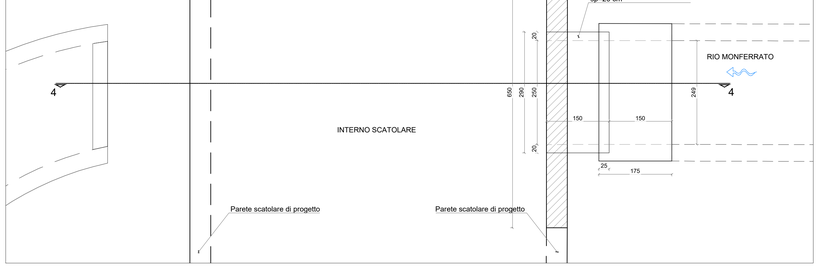

CARATTERISTICHE DEI MATERIALI

STRUTTURE IN C.A.
Calcestruzzo a prestazione garantita
Classe di resistenza(XS1) C32/40 (R_{ck}40 MPa)
(XS3) C35/45 (R_{ck}45 MPa)

Aggregati: D_{max} = 32 mm

Classe di consistenza: S4

-Classe di durabilità SOLETTA: XS1
-Classe di durabilità FONDAZIONI e PARETI: XS3

Rapporto A/C max: 0.45

Dosaggio min cemento: 340kg/mc(XS1)
360kg/mc(XS3)

Copriferro min. netto
- Cordoli paratie 40 mm
- Scatolari 40mm

ACCIAIO OPERE C.A. B450 C

MICROPALI TIPO I.G.U.
Malta per iniezioni: R425
Acciaio micropali S355

ACCIAIO DA CARPENTERIA
Acciaio tipo: S 355 J0
Classe di esecuzione: EXC2 UNI-EN 1090-1

SISTEMA DI COORDINATE PLANIMETRICHE LOCALE
ALTIMETRIA RIFERITA ALLA C.T.R.

PER RIFERIRE L'ALTIMETRIA AL SISTEMA IGM LE QUOTE
DEL PRESENTE PROGETTO VANNO AUMENTATE DI 43 CM

ITEC engineering

COMUNE DI GENOVA

Committente:

Titolo:
INTERVENTI DI ADEGUAMENTO IDRAULICO
DEI RIVI MAROTTO E MONFERRATO A GENOVA-MULTEDO.

Livello di progetto:
DEFINITIVO

Tavola n°:
STR-506

Oggetto:
LOTTO 5: AREA TALEA S.p.A

Scala:
1:50

CARPENTERIE ED ARMATURE DEI TRATTI DI IMMISSIONE
TEMPORANEA RIO MAROTTO E MONFERRATO

Codice Progetto:
P072-14

Firme:

Nome File:
P072-14-D-DI-STR-506-A

Rev.	Modifiche / Revisioni	Redatto	Data	Contr./Appr.	Data
A	PRIMA EMISSIONE	DF	31-07-2018	PA/DG	31-07-2018
	-	-	-	-	-
	-	-	-	-	-
	-	-	-	-	-

ITEC engineering S.r.l.
19038 SARZANA (SP)
Via Valdarni Avanzi, 19/B
TEL. +39 0187 610532
info@itec-engineering.it

16129 GENOVA
Via Antonio Cecchi, C/9-10
TEL. +39 010 5959190
www.itec-engineering.it

ASSOCIATO oice

Sistema Certificato UNI EN ISO 9001
SC 10-2588/MF 34

E' vietata a norma di legge la riproduzione, anche parziale, non autorizzata di questo documento.