



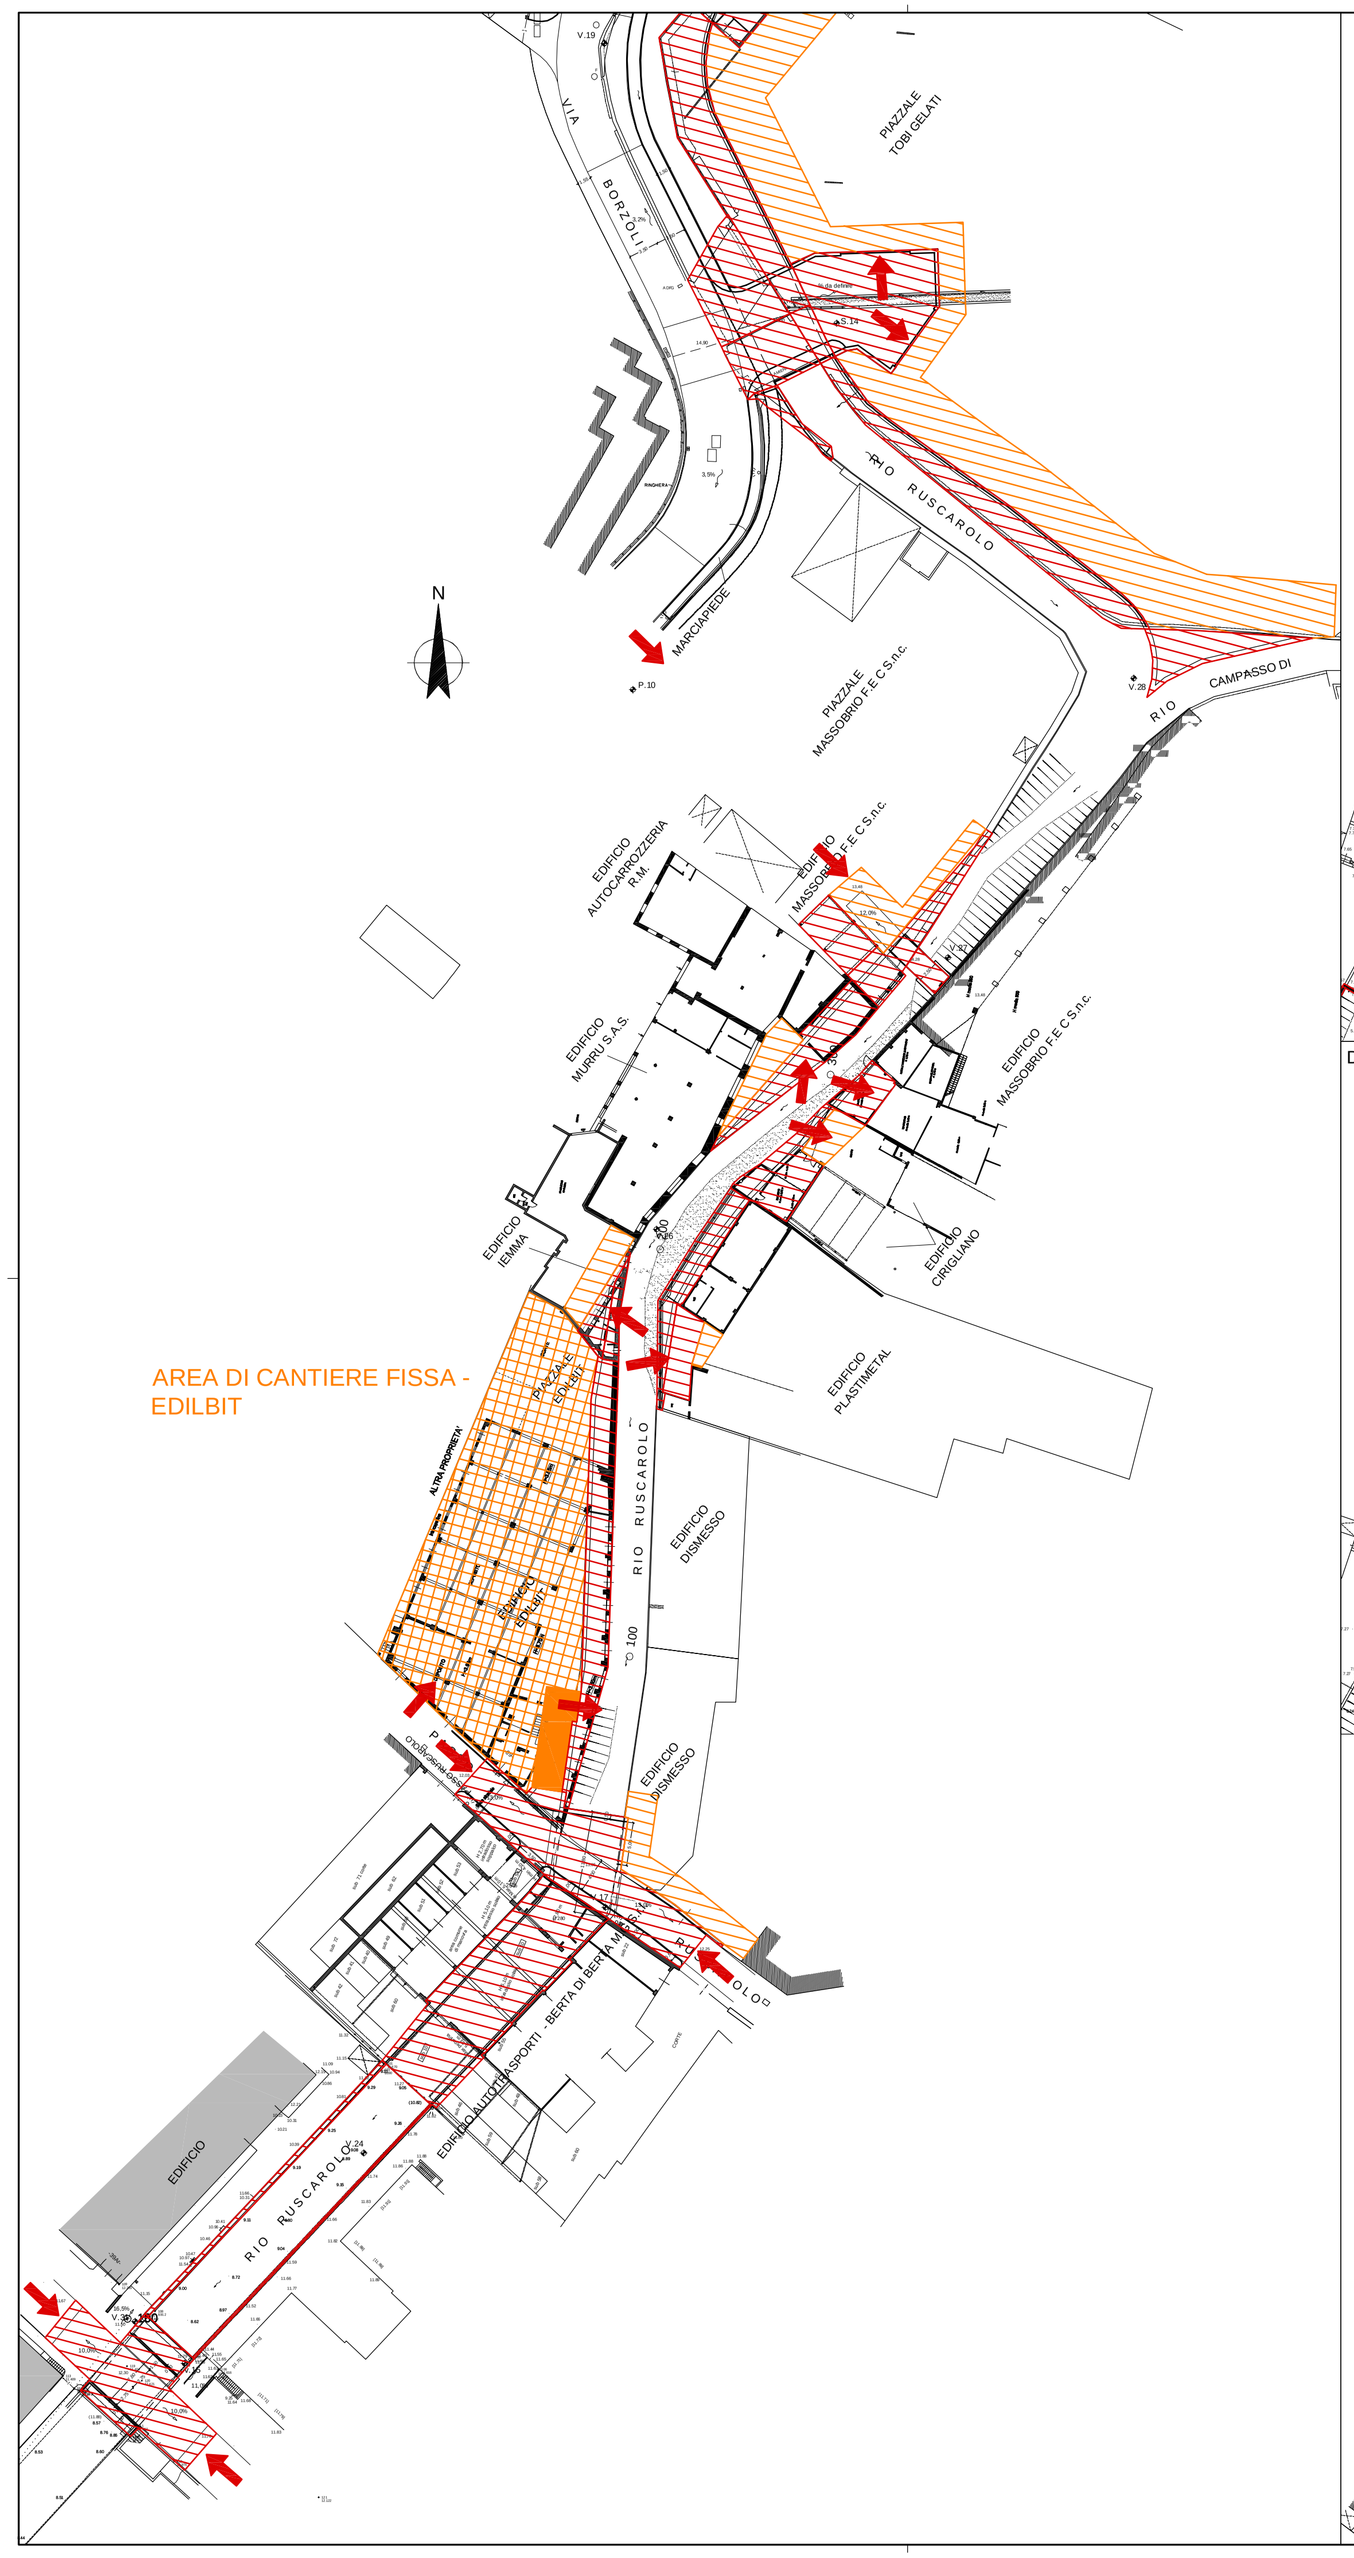


DETTAGLIO GESTIONE VIABILITA' ZONA PIAZZALE MINOLETTI

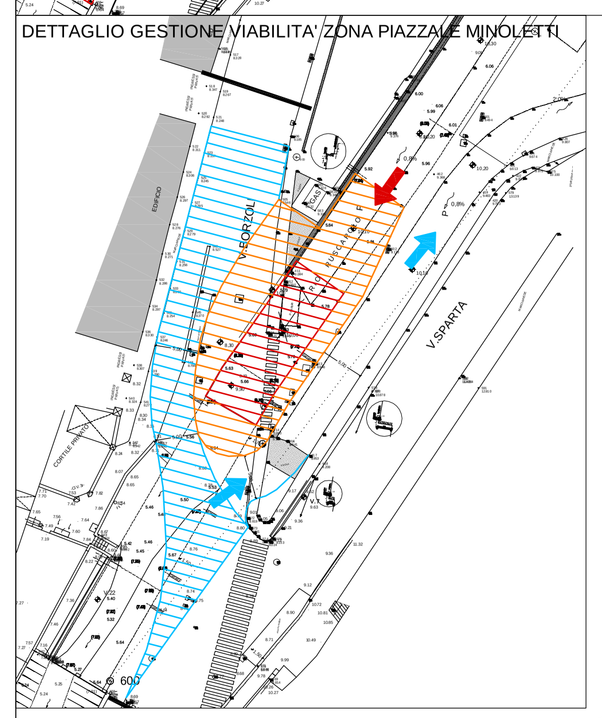

LEGENDA

- Aree di cantiere fisse, destinate a baracche di cantiere, ricovero mezzi e stoccaggio materiali, disponibili durante tutte le fasi di cantiere
- Aree di cantiere temporanee, destinate al passaggio dei mezzi di cantiere, temporaneo stoccaggio di materiali e franco a margine delle aree di lavoro, attive soltanto in determinate fasi di cantiere
- Aree fuori alveo del rio interessate da lavorazioni principali (realizzazione opere di sostegno, attraversamenti, scavi, riempimenti), escluse finiture (raccordi stradali, marciapiedi), attive soltanto in determinate fasi di cantiere
- Piste di accesso all'alveo del rio
- Punti di accesso dei mezzi alle aree di cantiere e all'alveo
- Viabilità provvisoria (fase 1 B)
- Accesso provvisorio a piazzale Minoletti

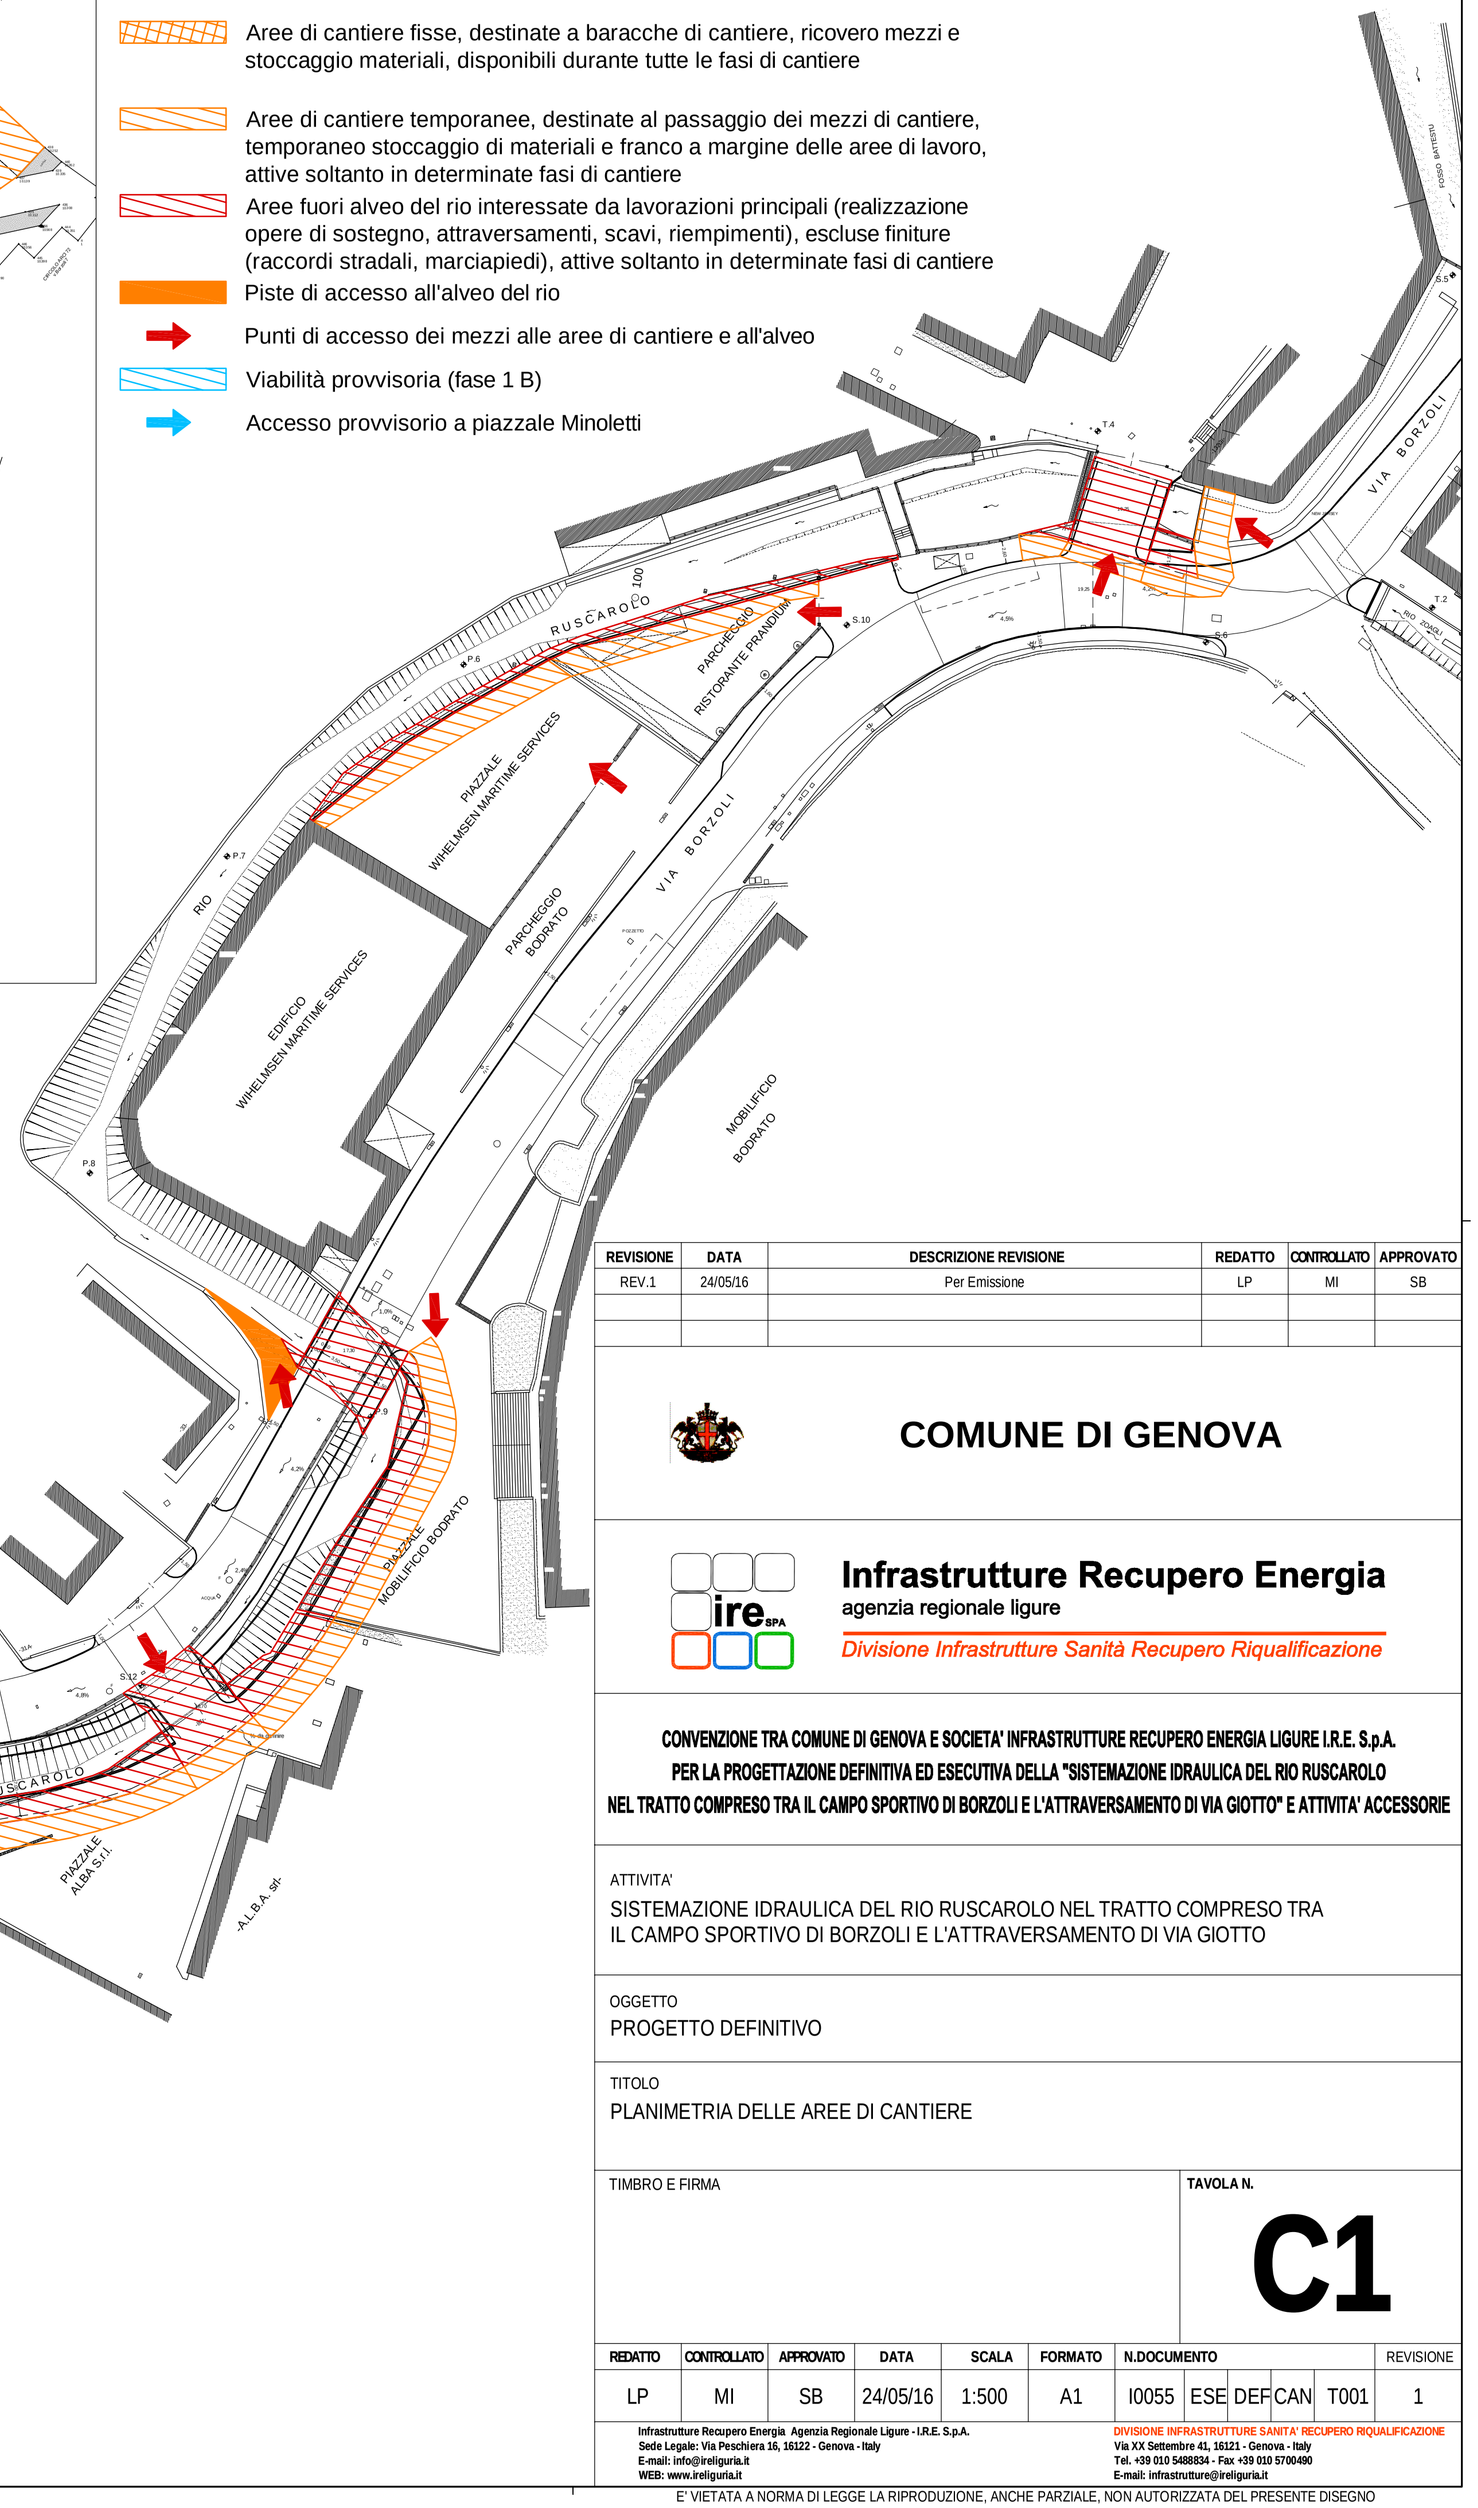

REVISIONE	DATA	DESCRIZIONE REVISIONE	REDATTO	CONTROLLATO	APPROVATO
REV.1	24/05/16	Per Emissione	LP	MI	SB

COMUNE DI GENOVA

Infrastrutture Recupero Energia
agenzia regionale ligure
Divisione Infrastrutture Sanità Recupero Riqualificazione

CONVENZIONE TRA COMUNE DI GENOVA E SOCIETA' INFRASTRUTTURE RECUPERO ENERGIA LIGURE I.R.E. S.p.A. PER LA PROGETTAZIONE DEFINITIVA ED ESECUTIVA DELLA "SISTEMAZIONE IDRAULICA DEL RIO RUSCAROLO NEL TRATTO COMPRESO TRA IL CAMPO SPORTIVO DI BORZOLI E L'ATTRAVERSAMENTO DI VIA GIOTTO" E ATTIVITA' ACCESSORIE

ATTIVITA'
SISTEMAZIONE IDRAULICA DEL RIO RUSCAROLO NEL TRATTO COMPRESO TRA IL CAMPO SPORTIVO DI BORZOLI E L'ATTRAVERSAMENTO DI VIA GIOTTO

OGGETTO
PROGETTO DEFINITIVO

TITOLO
PLANIMETRIA DELLE AREE DI CANTIERE

TIMBRO E FIRMA

TAVOLA N.
C1

REDATTO	CONTROLLATO	APPROVATO	DATA	SCALA	FORMATO	N.DOCUMENTO					REVISIONE
LP	MI	SB	24/05/16	1:500	A1	I0055	ESE	DEF	CAN	T001	1

Infrastrutture Recupero Energia Agenzia Regionale Ligure - I.R.E. S.p.A.
Sede Legale: Via Peschiera 16, 16122 - Genova - Italy
E-mail: info@ireliguria.it
WEB: www.ireliguria.it

DIVISIONE INFRASTRUTTURE SANITA' RECUPERO RIQUALIFICAZIONE
Via XX Settembre 41, 16121 - Genova - Italy
Tel. +39 010 5488834 - Fax +39 010 5700490
E-mail: infrastrutture@ireliguria.it

E' VIETATA A NORMA DI LEGGE LA RIPRODUZIONE, ANCHE PARZIALE, NON AUTORIZZATA DEL PRESENTE DISEGNO