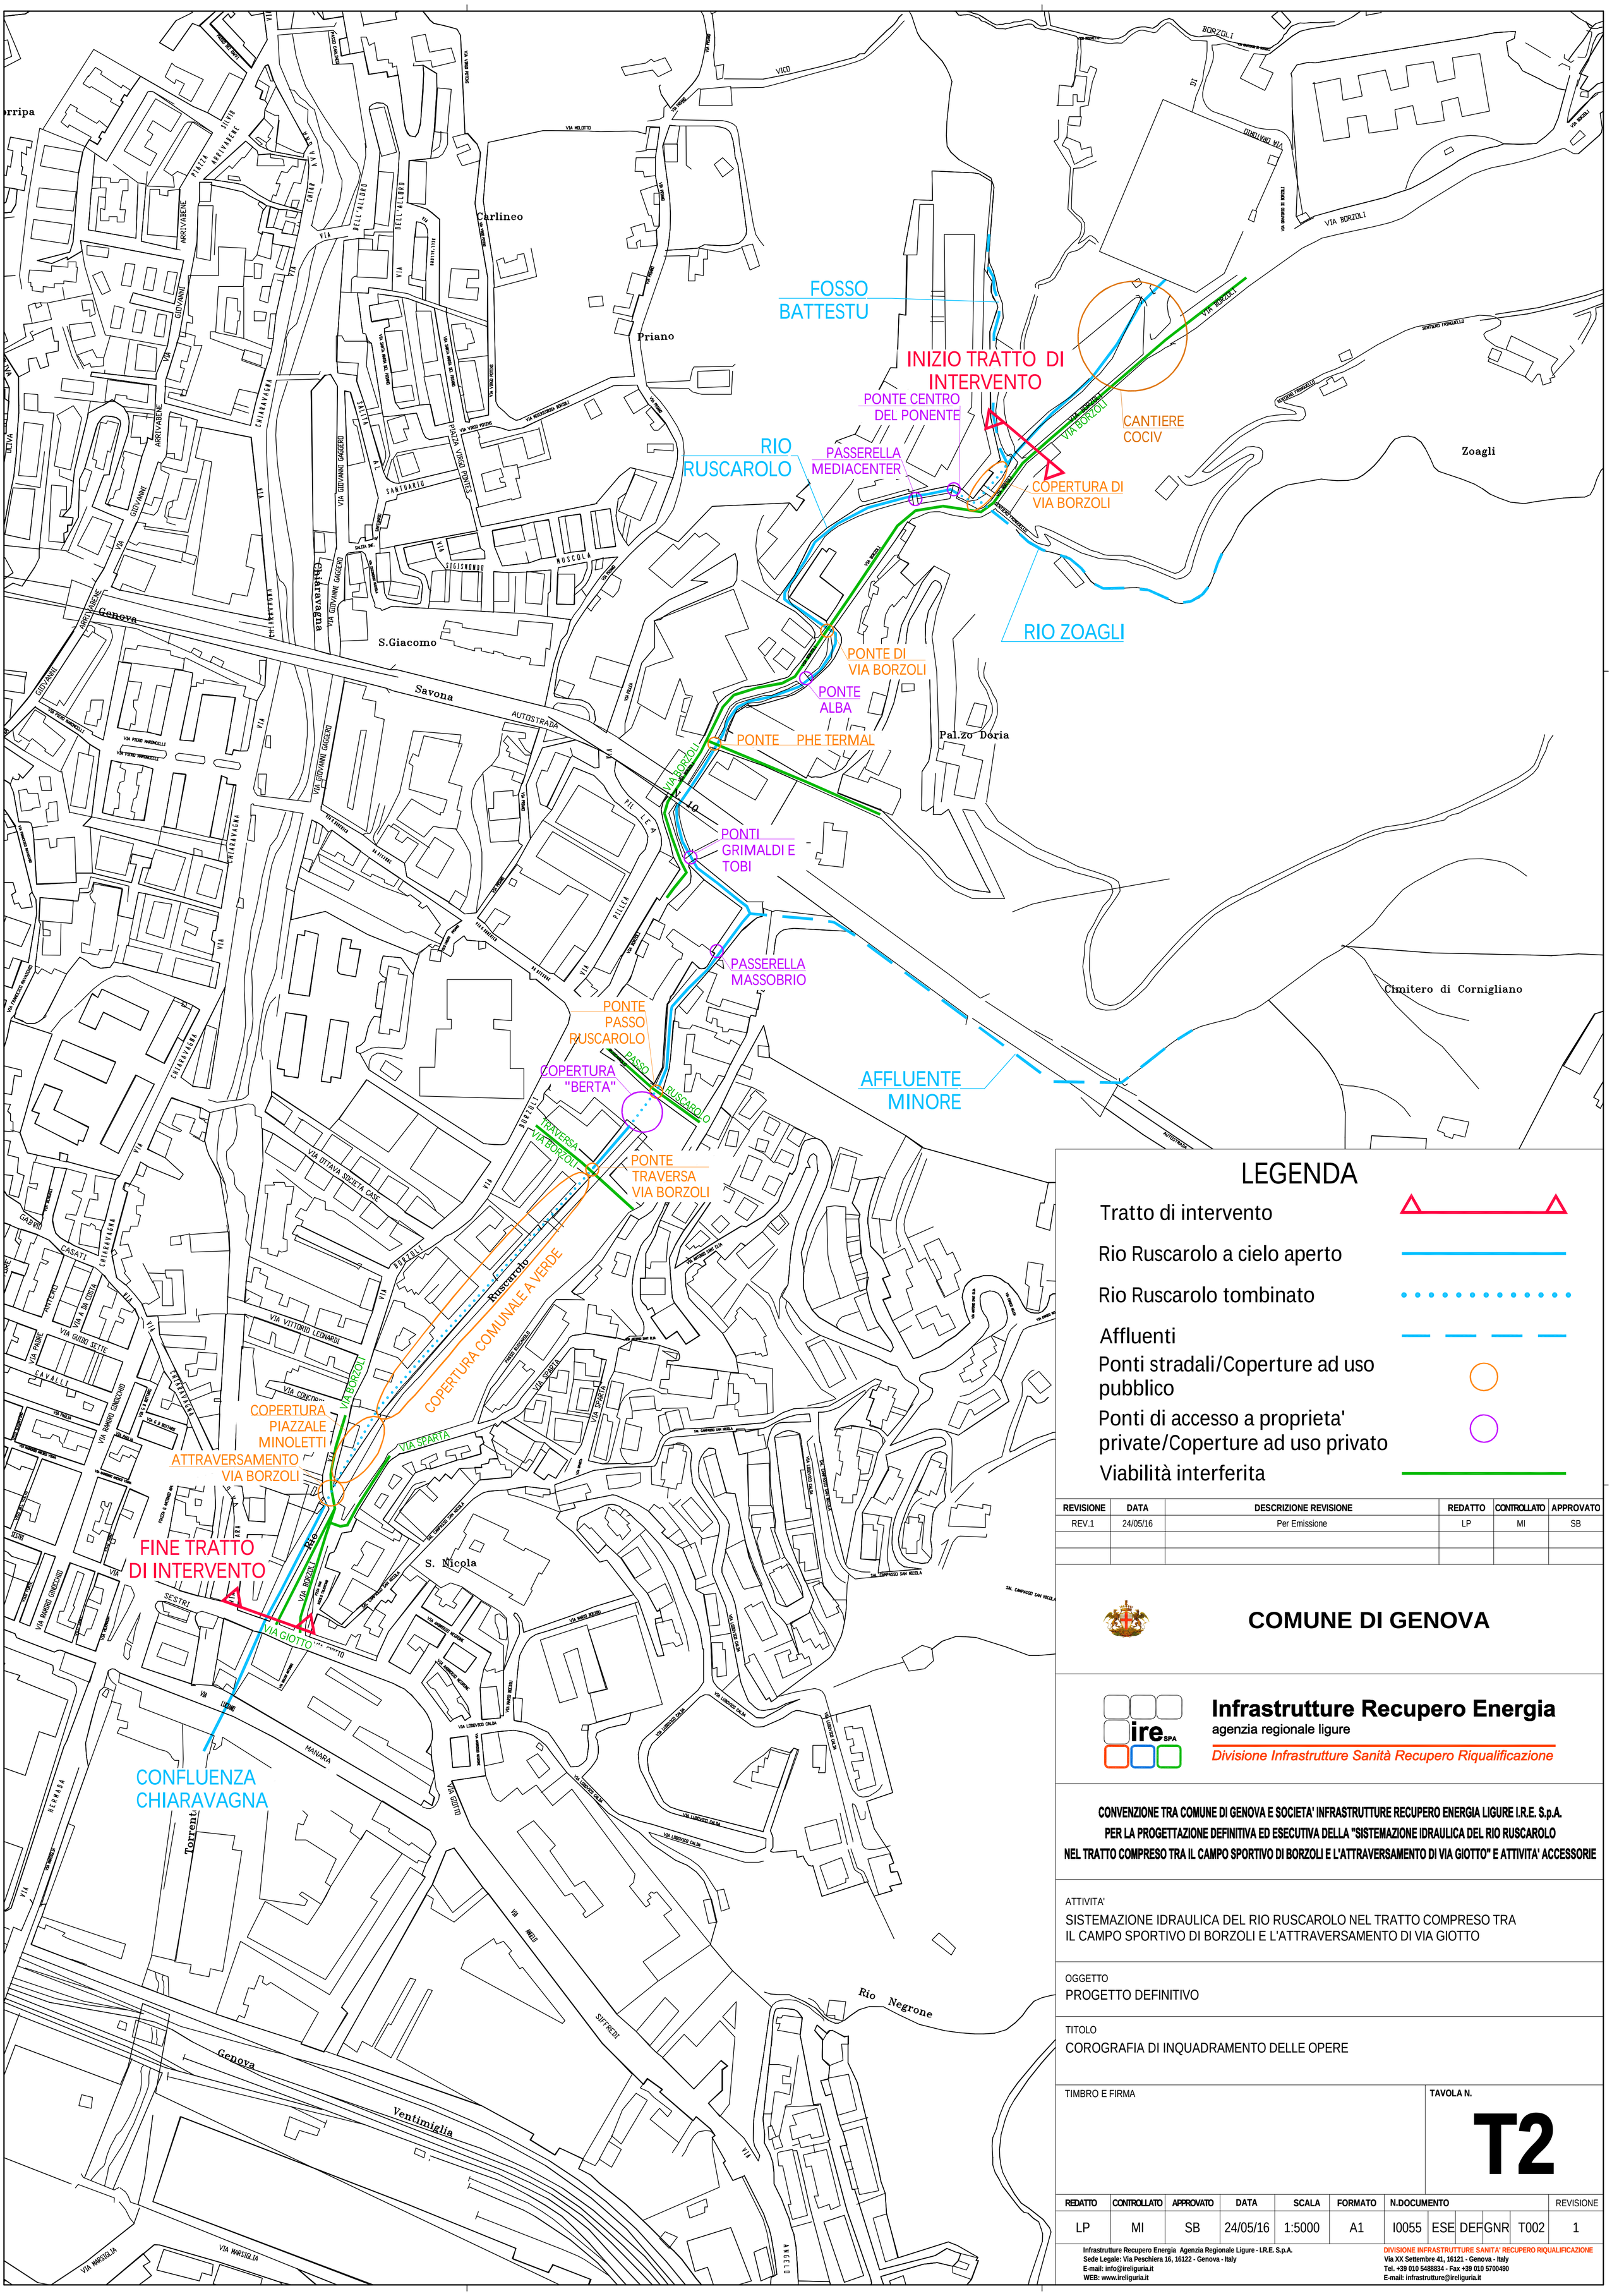


LEGENDA

- Tratto di intervento
- Rio Ruscarolo a cielo aperto
- Rio Ruscarolo tombinato
- Affluenti
- Ponti stradali/Coperture ad uso pubblico
- Ponti di accesso a proprieta' private/Coperture ad uso privato
- Viabilità interferita

REVISIONE	DATA	DESCRIZIONE REVISIONE	REDATTO	CONTROLLATO	APPROVATO
REV.1	24/05/16	Per Emissione	LP	MI	SB

COMUNE DI GENOVA

Infrastrutture Recupero Energia
agenzia regionale ligure
Divisione Infrastrutture Sanità Recupero Riqualificazione

CONVENZIONE TRA COMUNE DI GENOVA E SOCIETA' INFRASTRUTTURE RECUPERO ENERGIA LIGURE I.R.E. S.p.A. PER LA PROGETTAZIONE DEFINITIVA ED ESECUTIVA DELLA "SISTEMAZIONE IDRAULICA DEL RIO RUSCAROLO NEL TRATTO COMPRESO TRA IL CAMPO SPORTIVO DI BORZOLI E L'ATTRAVERSAMENTO DI VIA GIOTTO" E ATTIVITA' ACCESSORIE

ATTIVITA'
SISTEMAZIONE IDRAULICA DEL RIO RUSCAROLO NEL TRATTO COMPRESO TRA IL CAMPO SPORTIVO DI BORZOLI E L'ATTRAVERSAMENTO DI VIA GIOTTO

OGGETTO
PROGETTO DEFINITIVO

TITOLO
COROGRAFIA DI INQUADRAMENTO DELLE OPERE

TIMBRO E FIRMA

TAVOLA N.
T2

REDATTO	CONTROLLATO	APPROVATO	DATA	SCALA	FORMATO	N.DOCUMENTO	REVISIONE
LP	MI	SB	24/05/16	1:5000	A1	I0055 ESE DEF GNR T002	1

Infrastrutture Recupero Energia Agenzia Regionale Ligure - I.R.E. S.p.A.
Sede Legale: Via Peschiera 16, 16122 - Genova - Italy
E-mail: info@ireliguria.it
WEB: www.ireliguria.it

DIVISIONE INFRASTRUTTURE SANITA' RECUPERO RIQUALIFICAZIONE
Via XX Settembre 41, 16121 - Genova - Italy
Tel. +39 010 5488834 - Fax +39 010 5700490
E-mail: infrastrutture@ireliguria.it