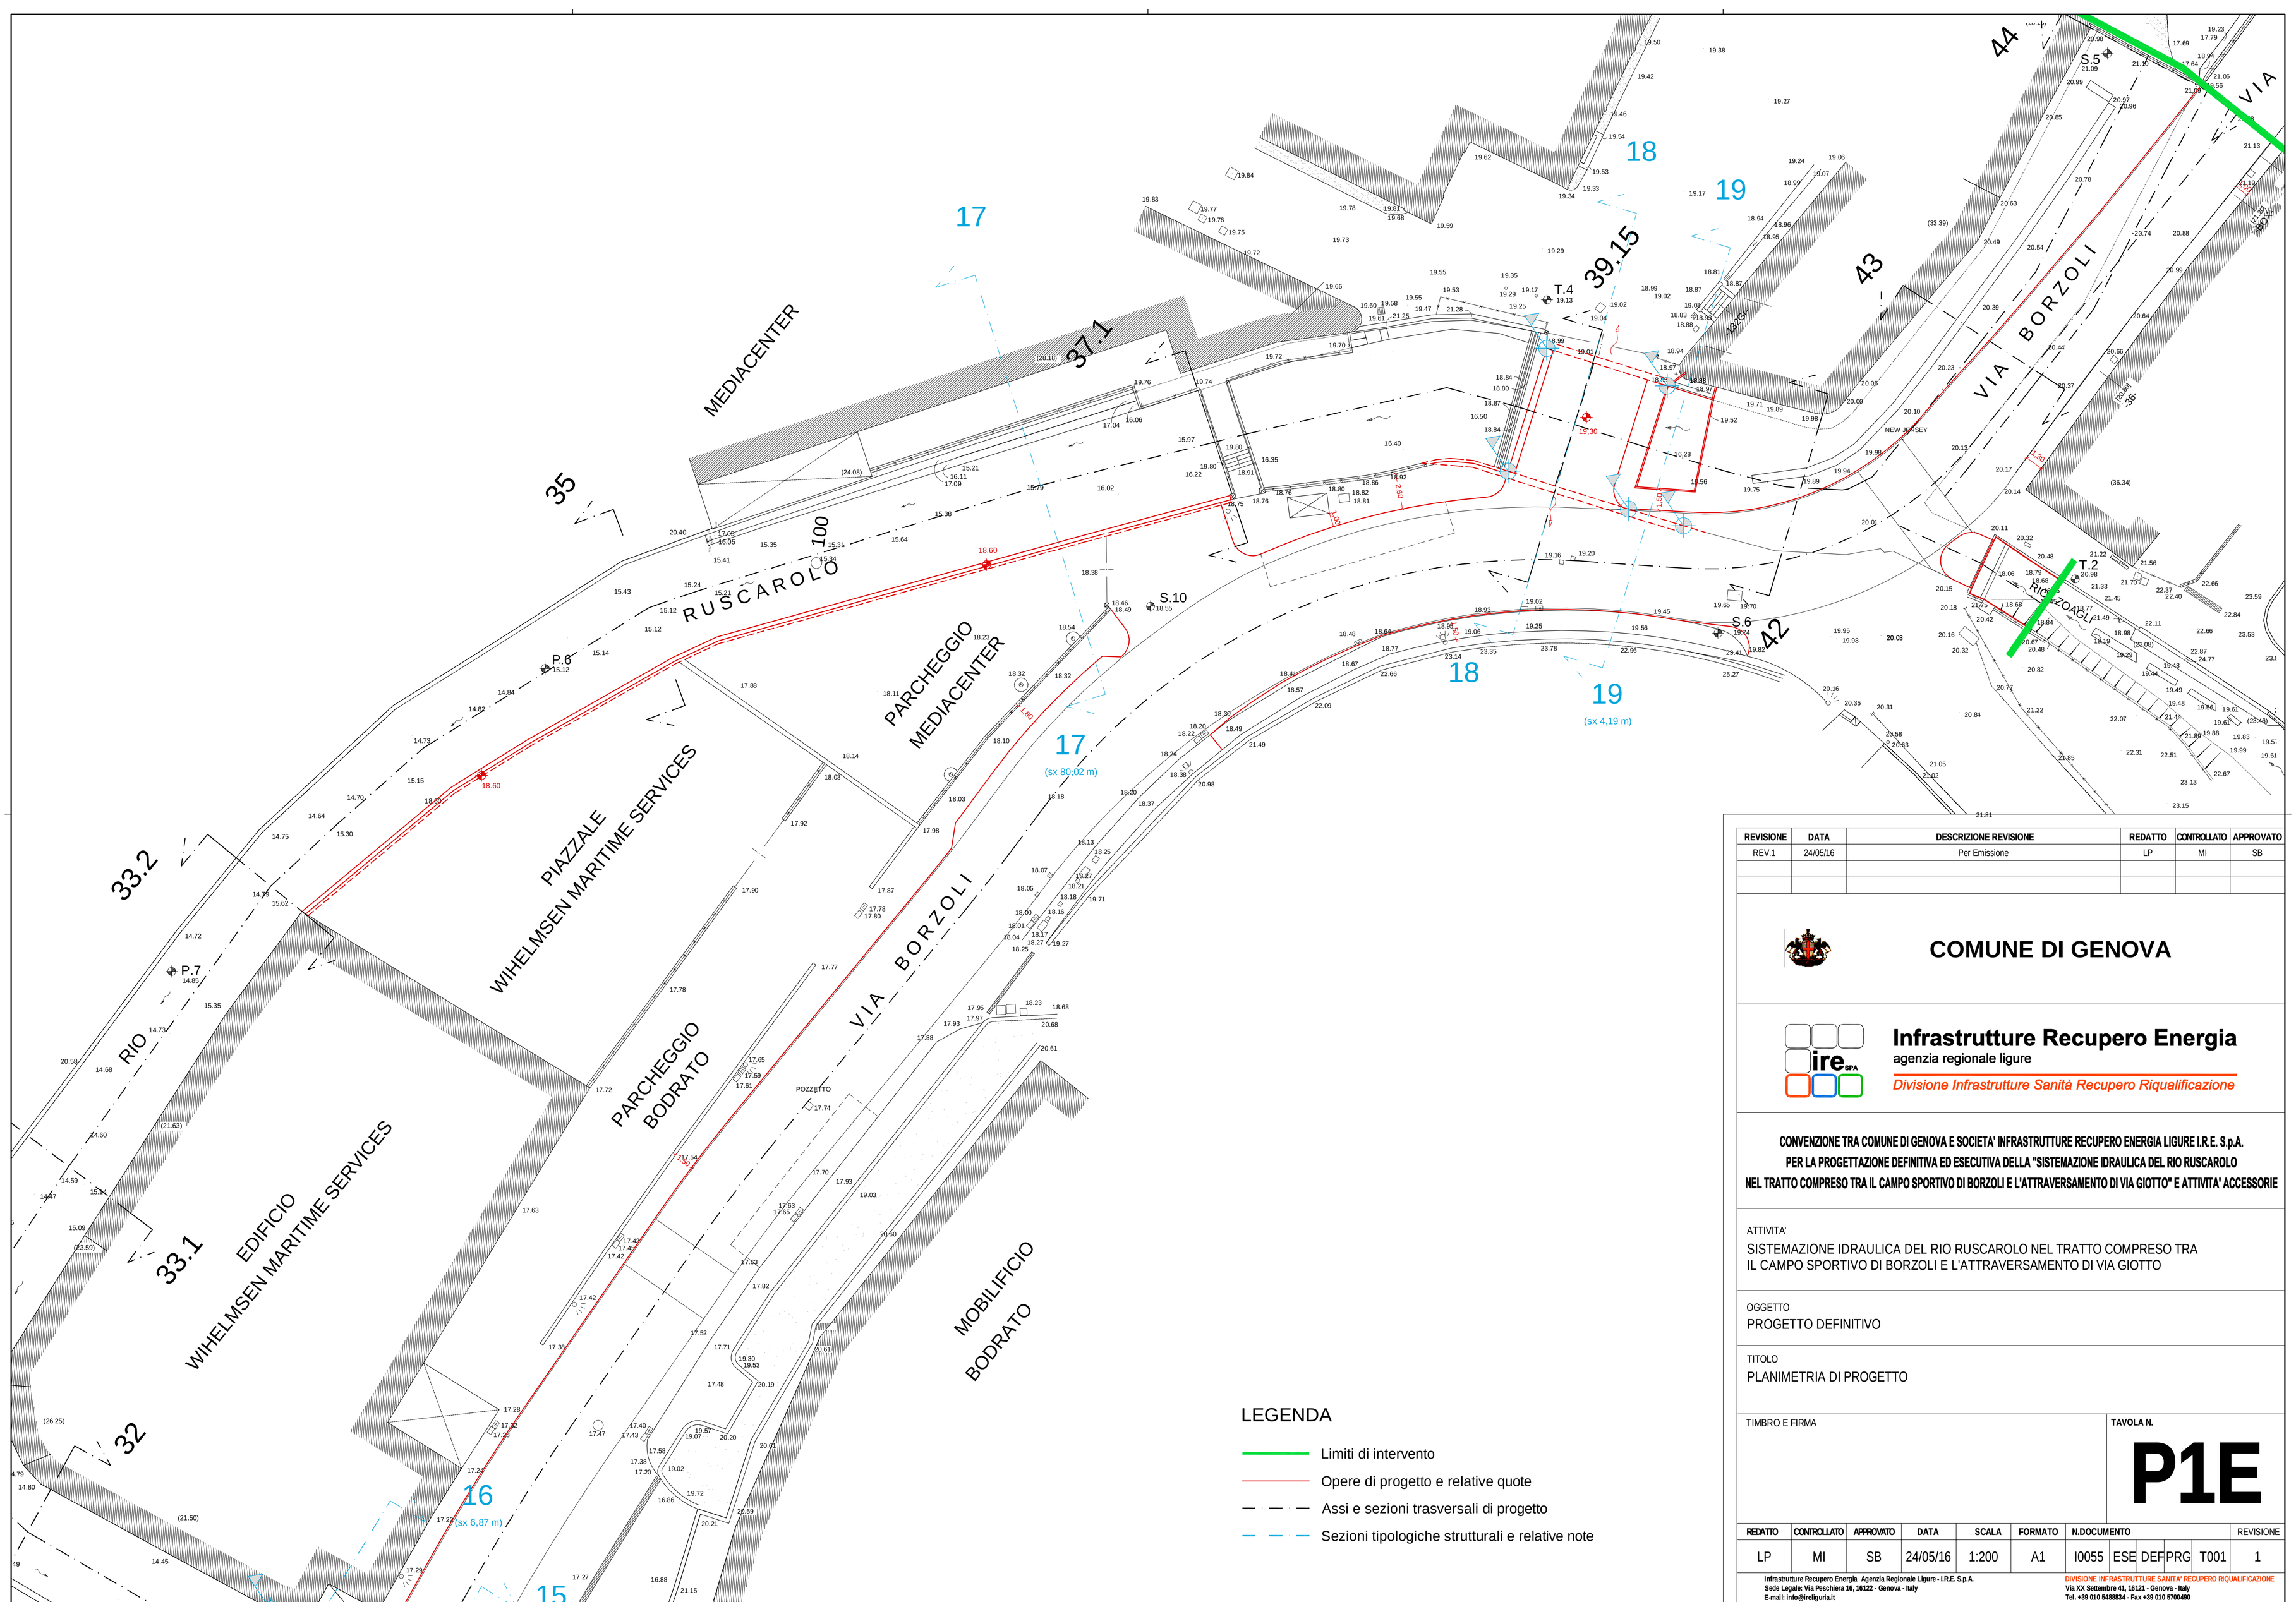



LEGENDA

- Limiti di intervento
- Opere di progetto e relative quote
- Assi e sezioni trasversali di progetto
- Sezioni tipologiche strutturali e relative note

| REVISIONE | DATA | DESCRIZIONE REVISIONE | REDATTO | CONTROLLATO | APPROVATO |
|---|---|---|---|---|---|
| REV.1 | 24/05/16 | Per Emissione | LP | MI | SB |
| | | | | | |
| | | | | | |

**COMUNE DI GENOVA**

**Infrastrutture Recupero Energia**
agenzia regionale ligure
*Divisione Infrastrutture Sanità Recupero Riqualificazione*

**CONVENZIONE TRA COMUNE DI GENOVA E SOCIETA' INFRASTRUTTURE RECUPERO ENERGIA LIGURE I.R.E. S.p.A. PER LA PROGETTAZIONE DEFINITIVA ED ESECUTIVA DELLA "SISTEMAZIONE IDRAULICA DEL RIO RUSCAROLO NEL TRATTO COMPRESO TRA IL CAMPO SPORTIVO DI BORZOLI E L'ATTRAVERSAMENTO DI VIA GIOTTO" E ATTIVITA' ACCESSORIE**

ATTIVITA'
SISTEMAZIONE IDRAULICA DEL RIO RUSCAROLO NEL TRATTO COMPRESO TRA IL CAMPO SPORTIVO DI BORZOLI E L'ATTRAVERSAMENTO DI VIA GIOTTO

OGGETTO
PROGETTO DEFINITIVO

TITOLO
PLANIMETRIA DI PROGETTO

TIMBRO E FIRMA

**TAVOLA N.**
**P1E**

| REDATTO | CONTROLLATO | APPROVATO | DATA | SCALA | FORMATO | N.DOCUMENTO | | | | | REVISIONE |
|---|---|---|---|---|---|---|---|---|---|---|---|
| LP | MI | SB | 24/05/16 | 1:200 | A1 | I0055 | ESE | DEF | PRG | T001 | 1 |


Infrastrutture Recupero Energia Agenzia Regionale Ligure - I.R.E. S.p.A.
Sede Legale: Via Peschiera 16, 16122 - Genova - Italy
E-mail: info@ireliguria.it
WEB: www.ireliguria.it

DIVISIONE INFRASTRUTTURE SANITA' RECUPERO RIQUALIFICAZIONE
Via XX Settembre 41, 16121 - Genova - Italy
Tel. +39 010 5488834 - Fax +39 010 5700490
E-mail: infrastrutture@ireliguria.it


E' VIETATA A NORMA DI LEGGE LA RIPRODUZIONE, ANCHE PARZIALE, NON AUTORIZZATA DEL PRESENTE DISEGNO