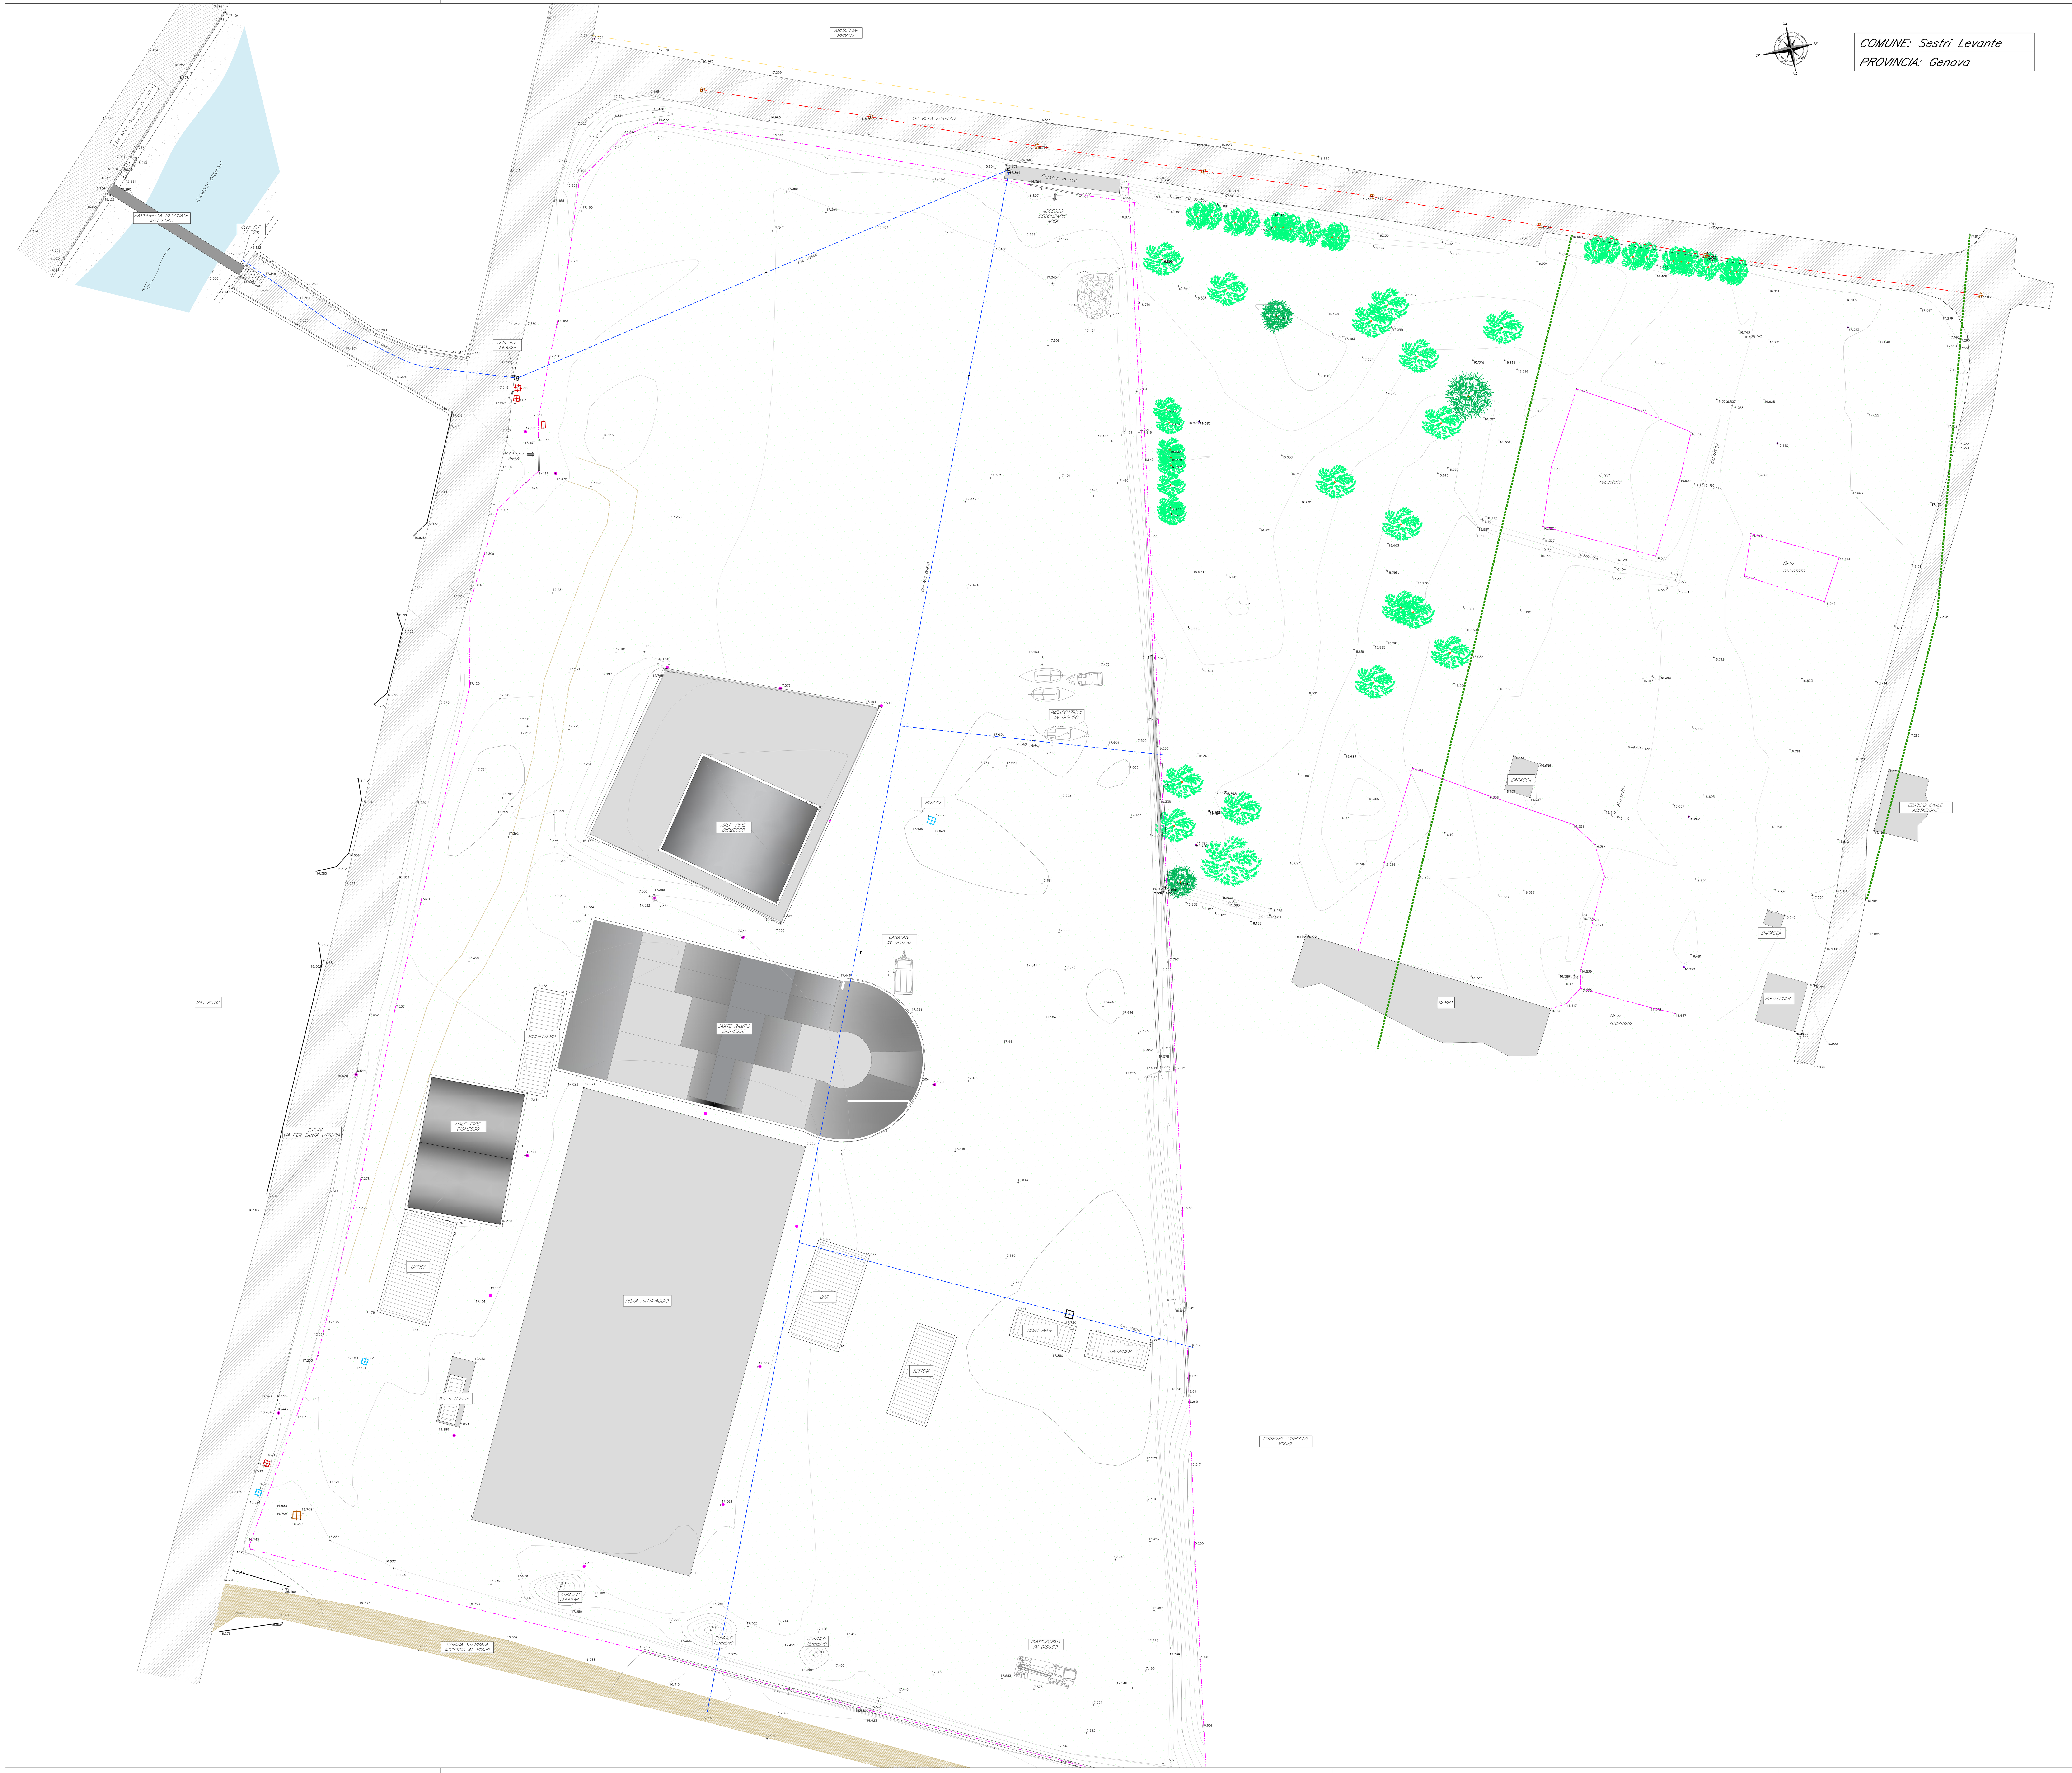



## LEGENDA

### VIABILITA'

- Strade e superfici asfaltate
- Strade e superfici sterrate
- Verde e Aiuole
- Guard rail
- Segnaletica orizzontale

### FORME DEL TERRENO ARTIFICIALI

- Recinzione
- Muri

### INFRASTRUTTURE STATO ATTUALE

- botola fognatura
- botola fognatura bianca
- botola fognatura mista
- botola fognatura nera
- botola acquedotto
- botola ENEL
- botola TELECOM
- botola GAS
- botola teleriscaldamento
- botola illuminazione pubblica
- botola generica
- saracinesca acquedotto
- saracinesca gas
- idrante
- caditoia
- bocca di lupo
- palo ENEL
- palo TELECOM
- palo illuminazione
- palo generico
- palo ferrovia
- fognatura bianca
- fognatura nera
- fognatura mista
- acquedotto
- rete ENEL
- rete TELECOM
- rete GAS
- rete teleriscaldamento
- rete illuminazione pubblica

### EDIFICATO

- Edificio
- Strutture secondarie
- Piastra in c.a.

### IDROGRAFIA

- Lago, stagno
- Fiume

### TOPOGRAFIA

- Punto quotato
- Punto di stazione

### VARIE

- Curve di livello direttrici
- Curve di livello intermedie
- Limite di confine comunale
- Alberi da abbattere

---

iren acqua — Città Metropolitana di Genova — ATO Centro-Est

Comune
SESTRI LEVANTE

Provincia
GENOVA

Titolo del progetto

# IMPIANTO DI DEPURAZIONE DELLE ACQUE REFLUE DI RAMAIA, A SERVIZIO DEI COMUNI DI SESTRI L., CASARZA L., CASTIGLIONE C.

| Livello di progettazione | Settore di business | Disciplina |
|---|---|---|
| D - DEFINITIVO | I2 - DEPURAZIONE | IMP - IMPIANTI |

| Numero | Titolo | Scala |
|---|---|---|
| EG - 001 | PLANIMETRIA D'INSIEME STATO ATTUALE | 1:250 |

| ID Progetto | Titolo sintetico (nome file di stampa) | Codifica WBS |
|---|---|---|
| 2017GESI0005-00 | 2017GESI0005-00-D-I2-IMP-EG-001.pdf | C10I2-L059-01-0002 |

| Rev. | Data | Descrizione | Redatto | Controllato | Approvato |
|---|---|---|---|---|---|
| | | | | | |
| | | | | | |
| 01 | 09/08/2019 | Aggiornamento layout | ETC | PP | CZ |
| 00 | 28/06/2018 | Emissione | ETC | PP | CZ |

| Redatto: | Verificato: | Approvato: |
|---|---|---|
| ORDINE DEGLI INGEGNERI DELLA PROVINCIA DI TRENTO dott. ing. Angelo Cantatore Ingegnere civile e ambientale, industriale e dell'informazione Iscritto al N. 2532 d'Albo - Sezione A degli Ingegneri — ing. Angelo Cantatore | ing. Pietro Pedrazzoli | ing. Christian Zanni |

IRETI
Funzione Ingegneria e Realizzazioni
IRETI S.p.A. - Società con socio unico IREN S.p.A
Sottoposta a direzione e coordinamento di IREN S.p.A
Sede legale : S.P. 95 per Castelnuovo Scrivia - 15057 Tortona (AL)
cod.fisc e P.IVA n° 01791490343 pec:ireti@pec.ireti.it

etc
E.T.C. Engineering s.r.l.
Via dei Palustei 16, 38121 Meano (TN)
Tel./Fax: 0461 825966 - e-mail: info@etc-eng.it
Cod.fisc. e P.IVA n° 02067250221