
1 SDP_PIANTA FONDAZIONI QUOTA +15.20
1 : 100

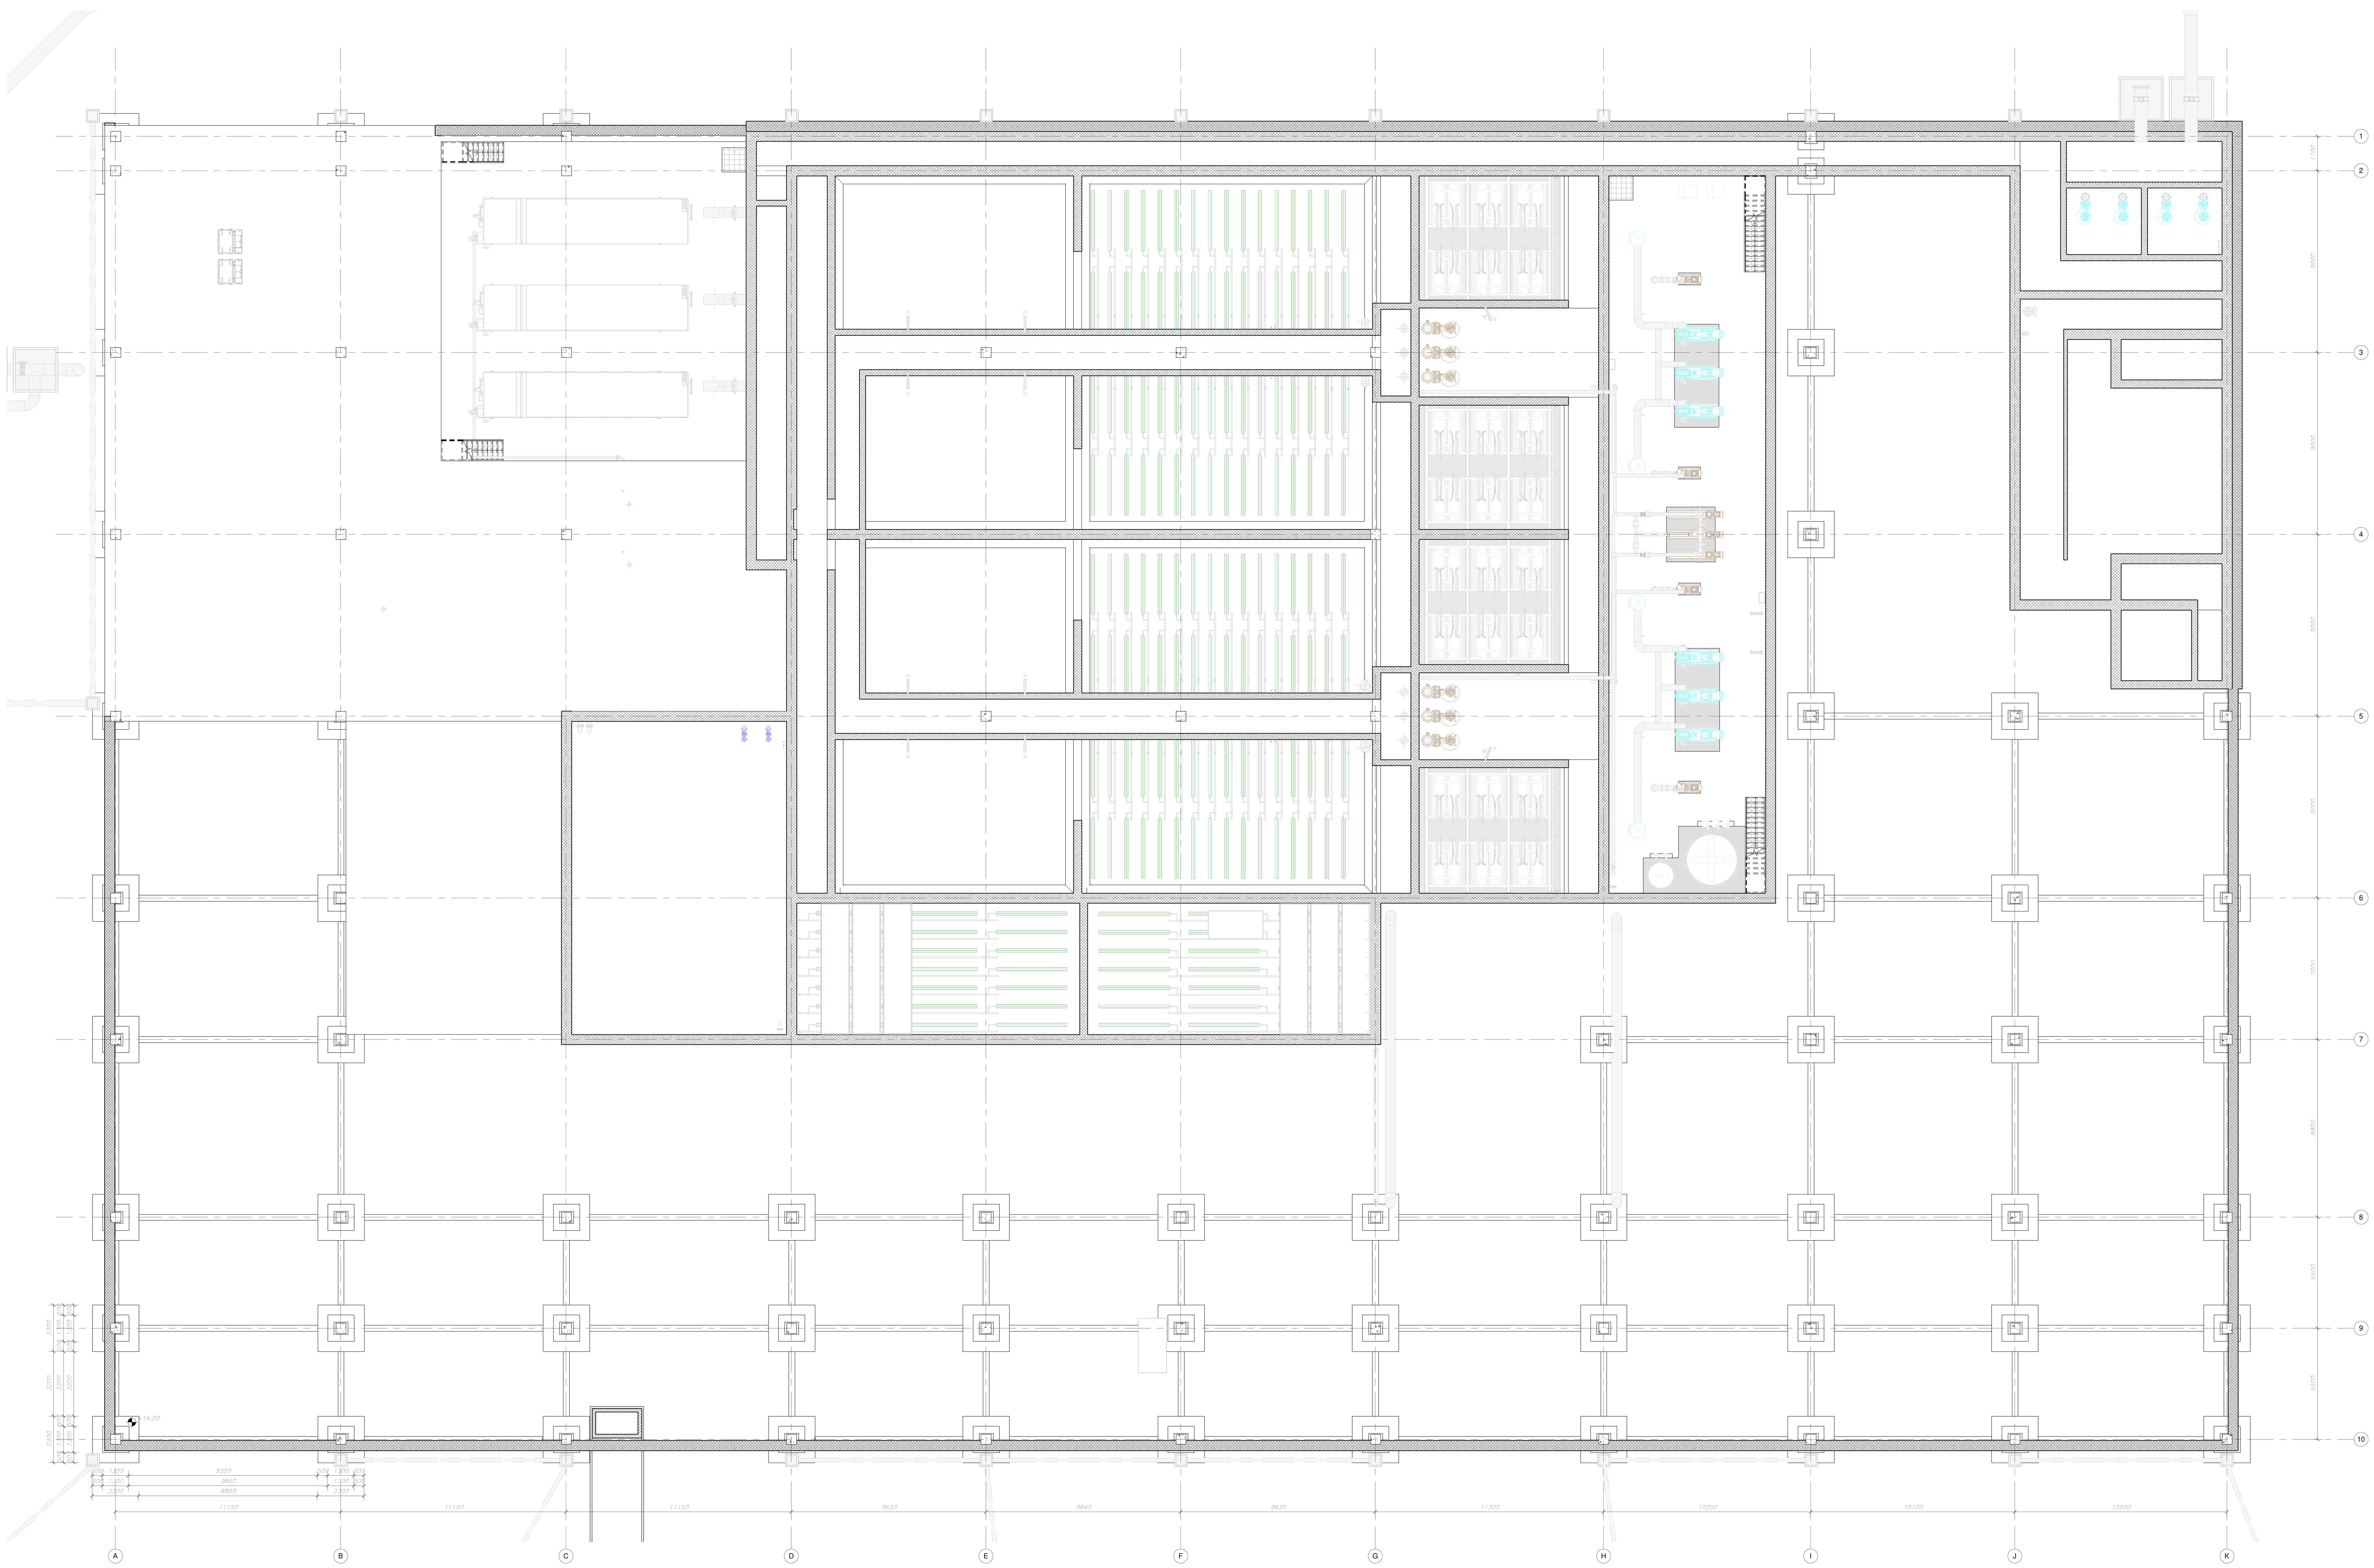

Comune
SESTRI LEVANTE

Provincia
GENOVA

Titolo del progetto

IMPIANTO DI DEPURAZIONE DELLE ACQUE REFLUE DI RAMAIA, A SERVIZIO DEI COMUNI DI SESTRI L., CASARZA L., CASTIGLIONE C.

Livello di progettazione	Settore di business	Disciplina
D - DEFINITIVO	I2 - DEPURAZIONE	STR - STRUTTURE

Numero	Titolo	Scala
EG - 003	EDIFICIO PRINCIPALE - PIANTA FONDAZIONI	1:100

ID Progetto	Titolo sintetico (nome file di stampa)	Codifica WBS
2017GESI0005-00	2017GESI0005-00-D-I2-STR-EG-003-01.pdf	C10I2-L059-01-0002

Rev.	Data	Descrizione	Redatto	Controllato	Approvato
01	09/08/2019	Aggiornamento layout	ETC	PP	CZ
00	28/06/2018	Emissione	ETC	CC	PT

Redatto:	Verificato:	Approvato:
ORDINE DEGLI INGEGNERI DELLA PROVINCIA DI TRENTO dott. ing. Angelo Cantatore — ing. Angelo Cantatore	ing. Pietro Pedrazzoli	ing. Christian Zanni

Funzione Ingegneria e Realizzazioni
IRETI.S.p.A - Società con socio unico IREN S.p.A
Sottoposta a direzione e coordinamento di IREN S.p.A
Sede legale : S.P. 95 per Castelnuovo Scrivia - 15057 Tortona (AL)
cod.fisc e P.IVA n° 01791490343 pec:ireti@pec.ireti.it

E.T.C. Engineering s.r.l.
Via dei Palustei 16, 38121 Meano (TN)
Tel./Fax: 0461 825966 - e-mail: info@etc-eng.it
Cod.fisc. e P.IVA n° 02067250221